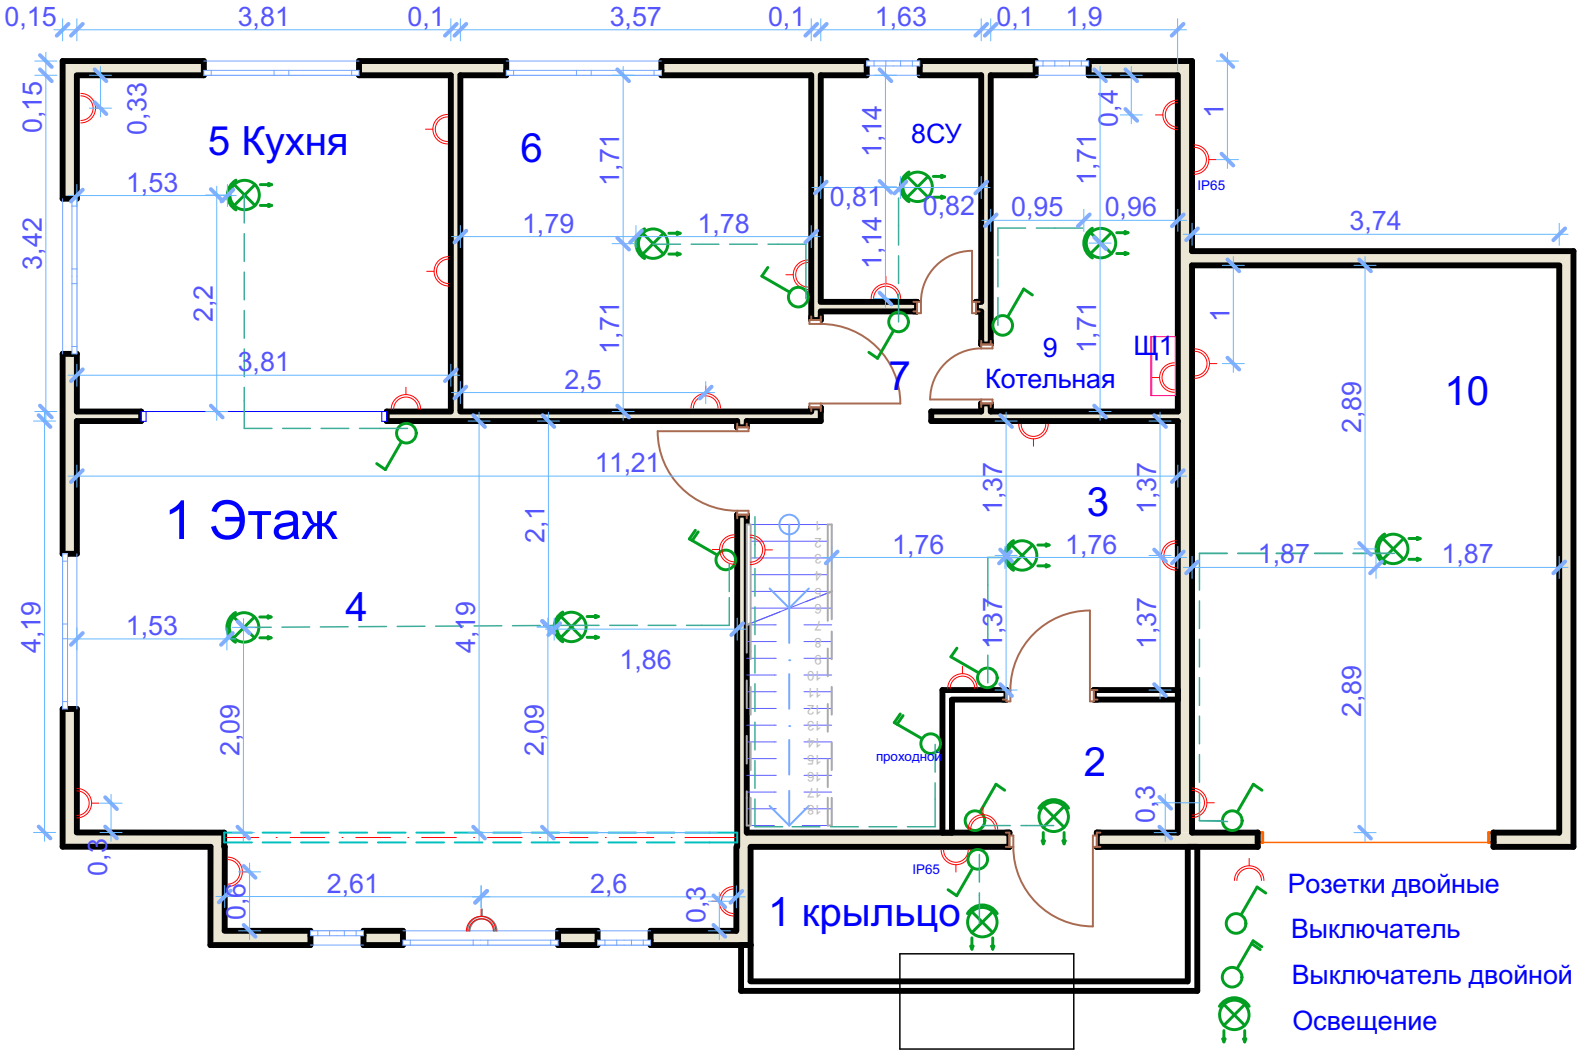
0,15
3,81
0,1
3,57
0,1
1,63
0,1
1,9
5 Кухня
6
8СУ
1 Этаж
7
9
Котельная
Щ1
10
3
4
2
1 крыльцо
проходной
IP65
IP65
3,74
11,21
1,53
1,79
1,78
0,81
0,82
0,95
0,96
1,76
1,76
1,87
1,87
1,53
1,86
2,5
2,61
2,6
Розетки двойные
Выключатель
Выключатель двойной
Освещение