


ОБМЕРЧНЫЙ ПЛАН:

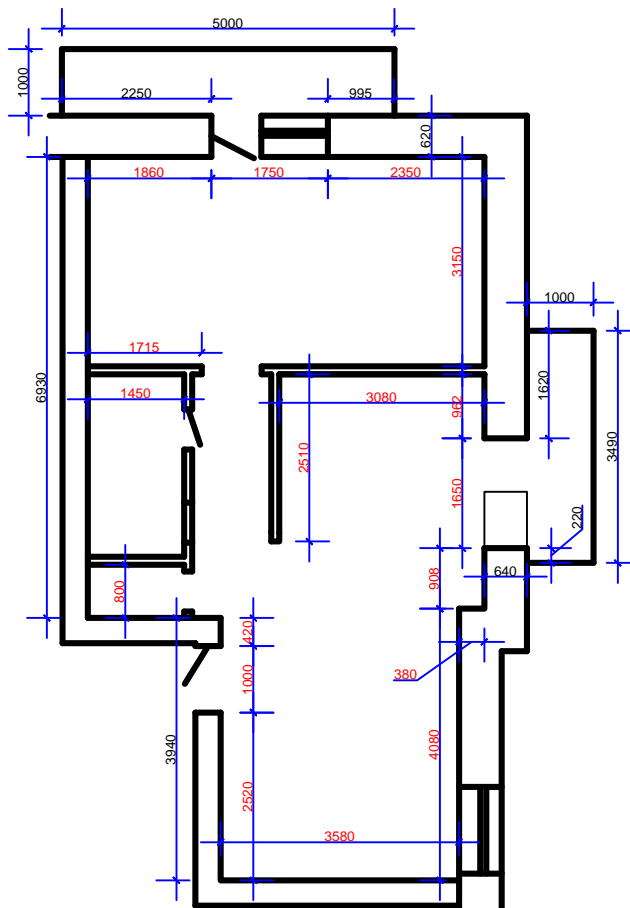

Изм.	Кол-во	Лист	№ док.	Подпись	Дата			
							Стадия	Лист
								Листов
								1
Разработал								
Проверил								