




ОК -1, 2 (2шт.)

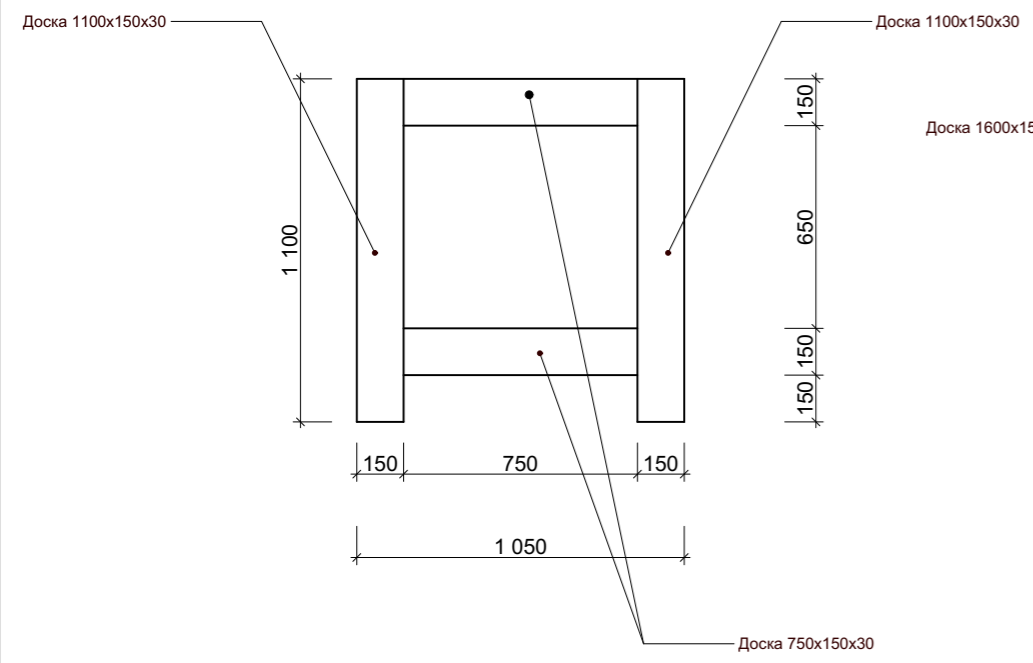


ОК -3 (1шт.)

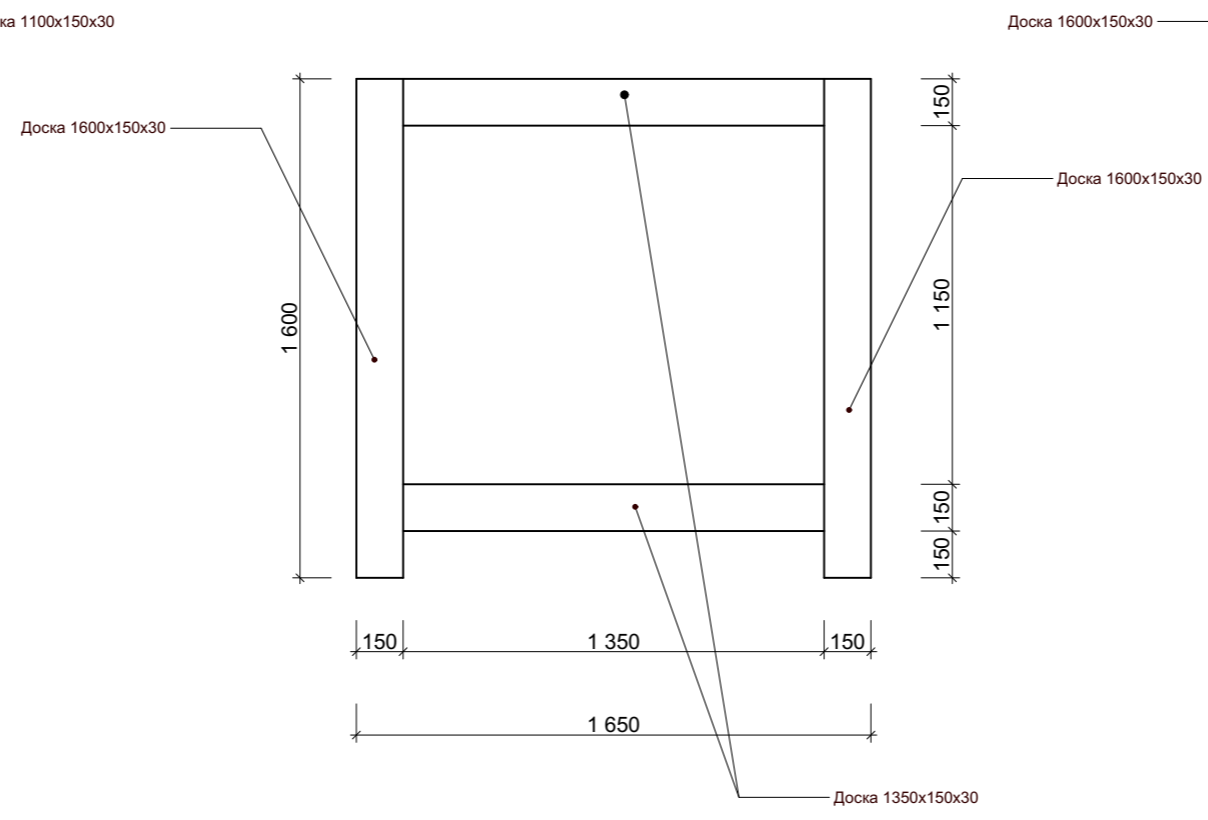


ОК -4 (1шт.)

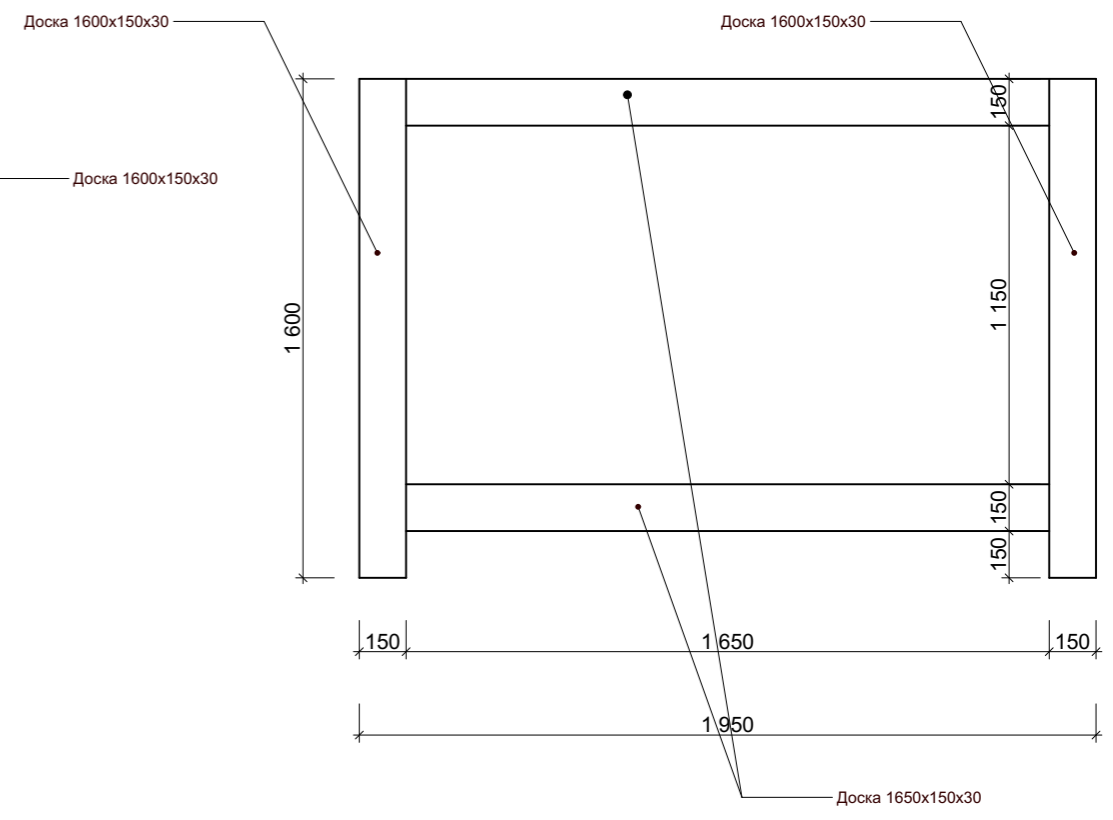


Д-1 (8шт.)

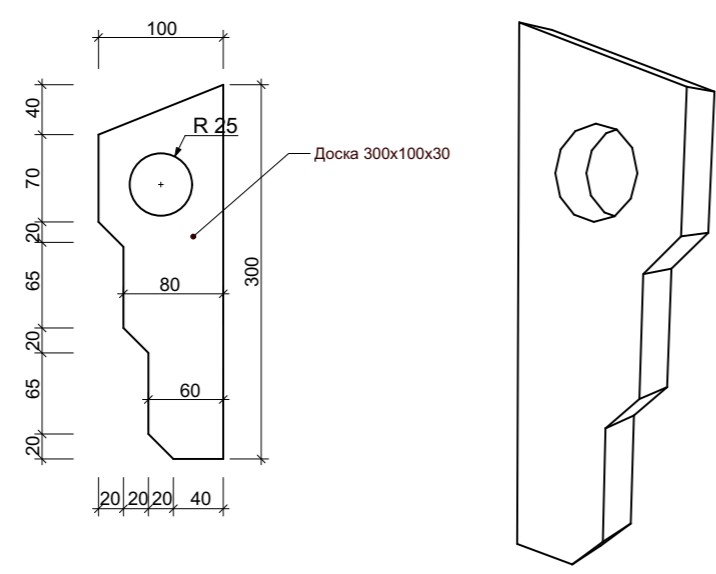


Д-2 (1шт.)

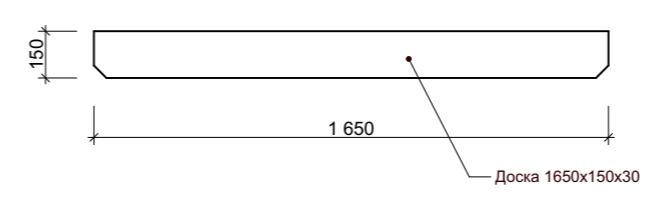

Д-3 (2шт.)

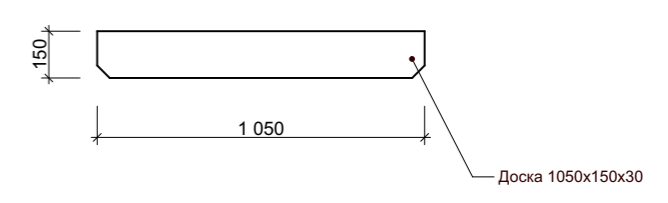

Д-4 (1шт.)

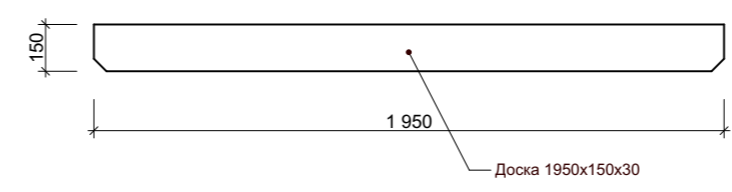

	М 1:25	Банный комплекс №6	Руководитель		Стадия	Лист
	Декоративные элементы оформления проемов		Проектировал		ДП	50