


ВИД В1 ВСТРОЕННОГО ШКАФА-СТЕЛЛАЖА №1 (СЕКЦИИ 1.1-1.4)

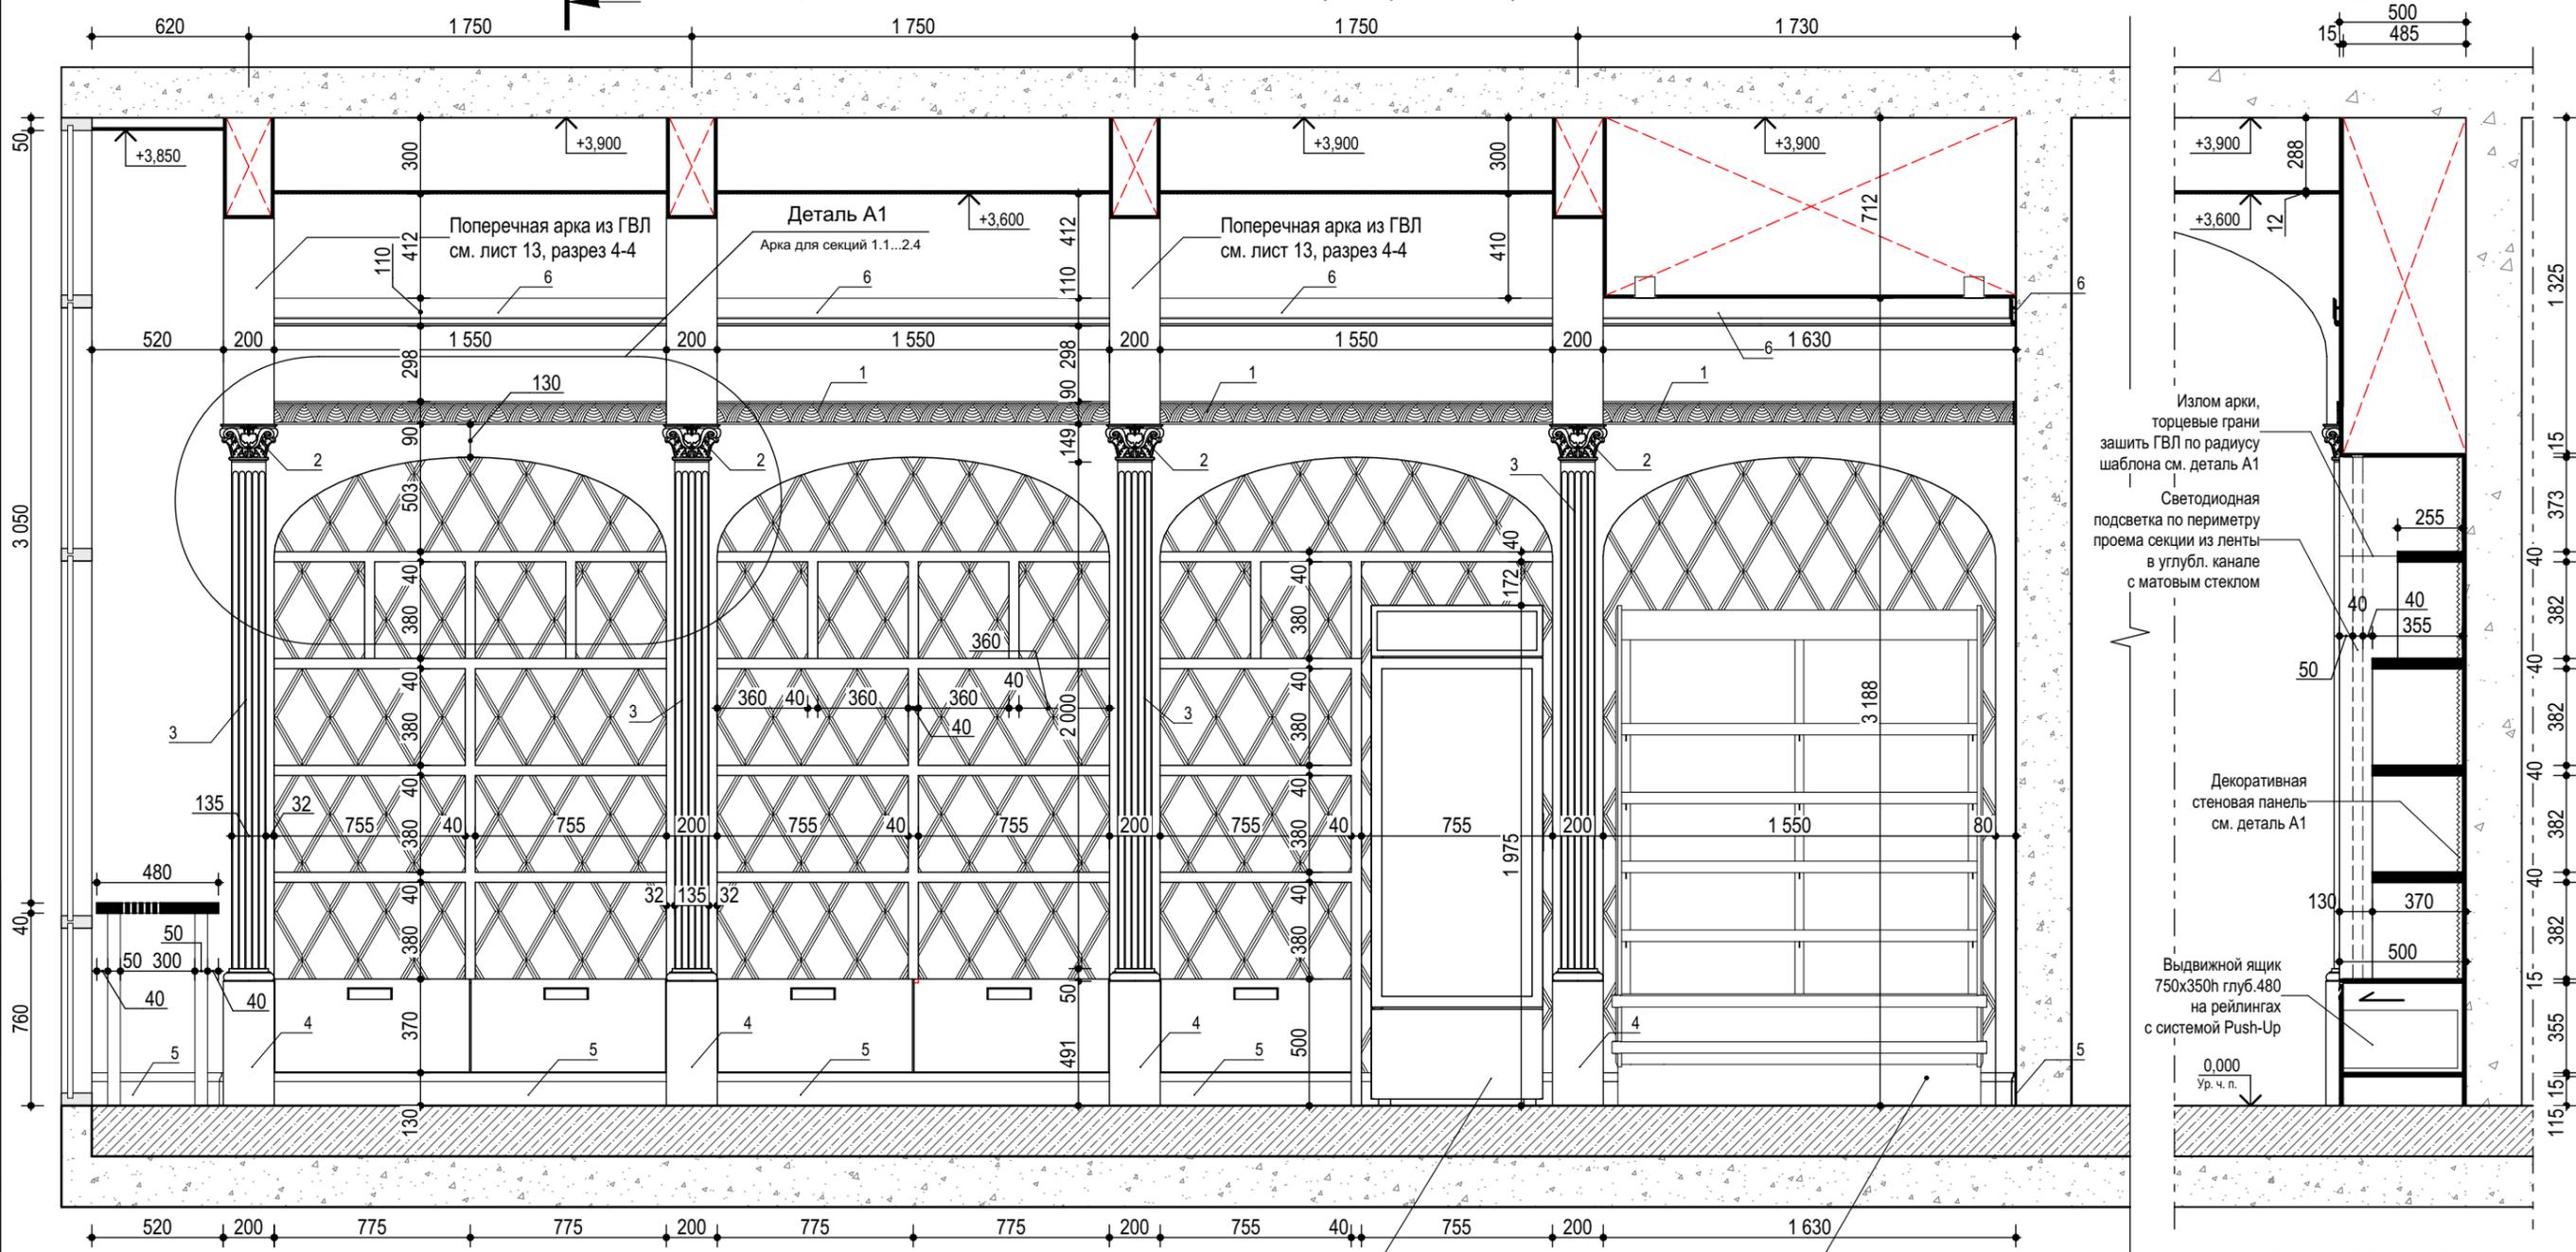


ПЛАН ВСТРОЕННОГО ШКАФА-СТЕЛЛАЖА №1 (СЕКЦИИ 1.1-1.4)

Пристенная витрина Флоренция ВХсп-1,2; 1320x955x2020h в нише стеллажа 1.3  
Холодильный шкаф Капри П-490СК, 680x630x1975h в нише стеллажа 1.4

УСЛОВНЫЕ ОБОЗНАЧЕНИЯ К СХЕМЕ РАСПОЛОЖЕНИЯ:

- 1 - Профиль Orac Decor арт. P.5010;
- 2 - Капитель пилястры Orac Luxxus арт. K201 (6,2x22,8x14,9cm);
- 3 - Пилястра Orac Luxxus арт. K200 (1,9x13,6x200cm);
- 4 - База пилястры Orac Luxxus арт. K202 (4,1x18,5x54,1cm);
- 5 - Плинтус напольный 16,5x130h;
- 6 - Профиль стеновой 25x110h.

ПРИМЕЧАНИЕ:  
1. Данный вид В1 см. совместно с маркировочным планом разверток стен (лист 19);  
2. Перед производством работ по возведению конструкций необходимо уточнить размеры по месту.

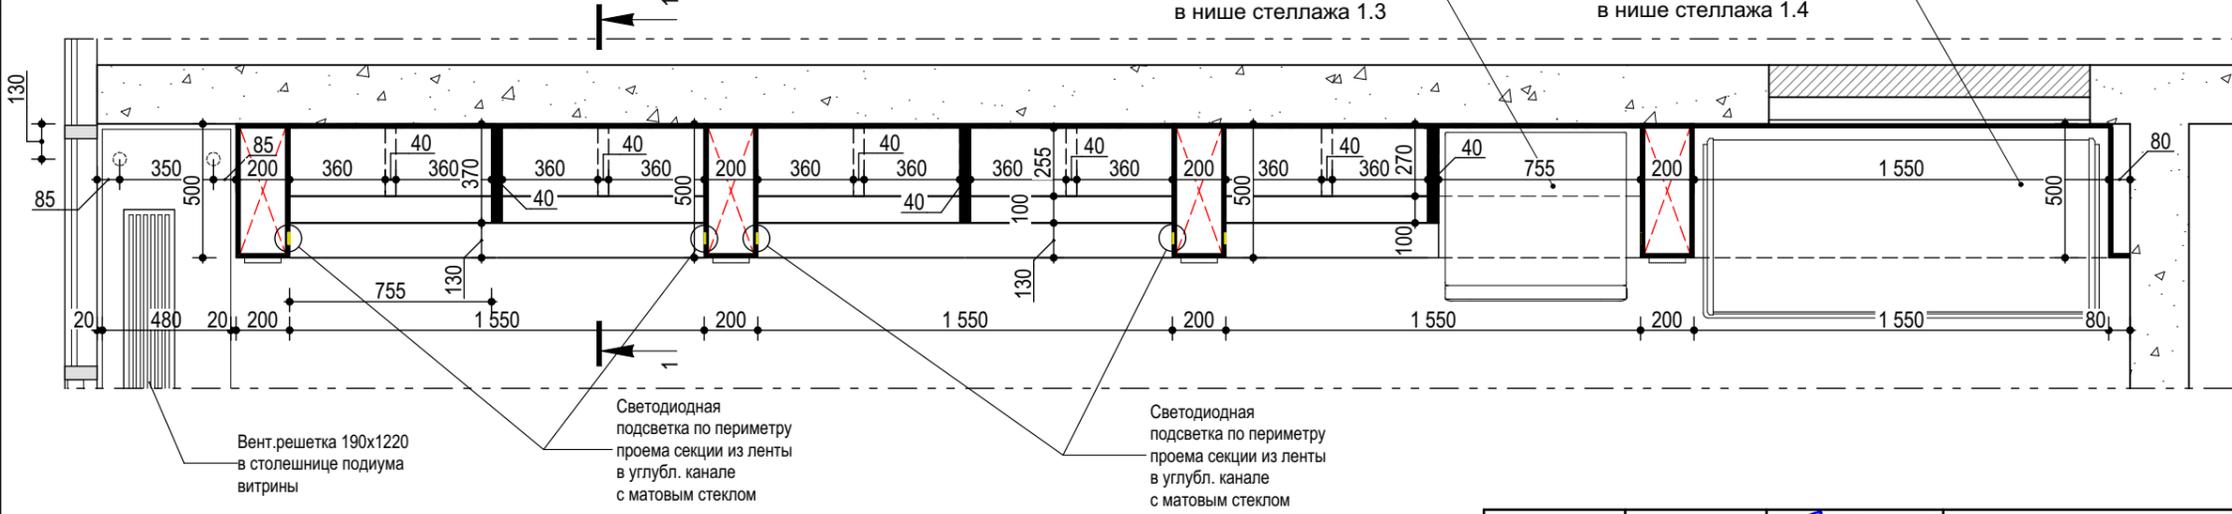

Вент.решетка 190x1220 в столешнице подиума витрины

Светодиодная подсветка по периметру проема секции из ленты в углубл. канале с матовым стеклом

Светодиодная подсветка по периметру проема секции из ленты в углубл. канале с матовым стеклом

Архитектор	Гайдуков	<i>Гайдуков</i>
Изм.	Кол.уч.	Лист
Недок.	Подпись	Дата

Стеллаж 1, вид В1 (секции 1.1-1.4)



Согласовано

Изнв. № подл.  
Подп. и дата  
Взам. инв. №