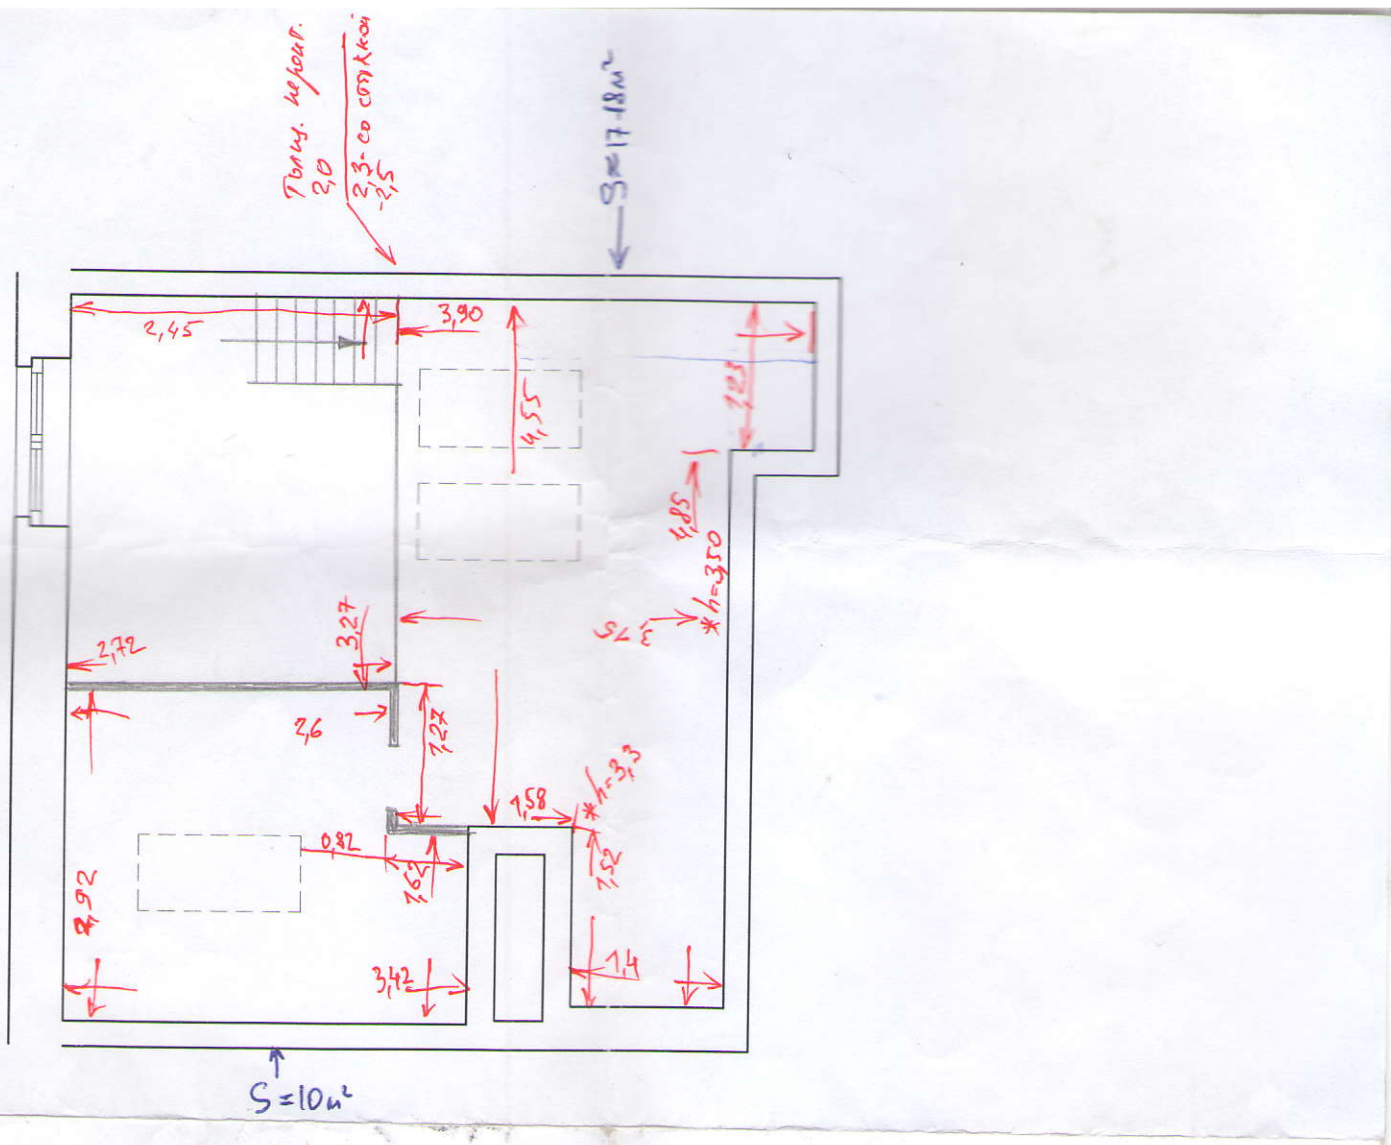
Толщ. перекр.
2,0
2,3- со стяжкой
-2,5
S=17,18м²
2,45
3,90
4,55
1,25
4,85
*h=3,50
2,72
3,27
2,6
7,27
1,58
*h=3,3
0,82
7,62
1,52
4,92
3,42
1,4
S=10м²

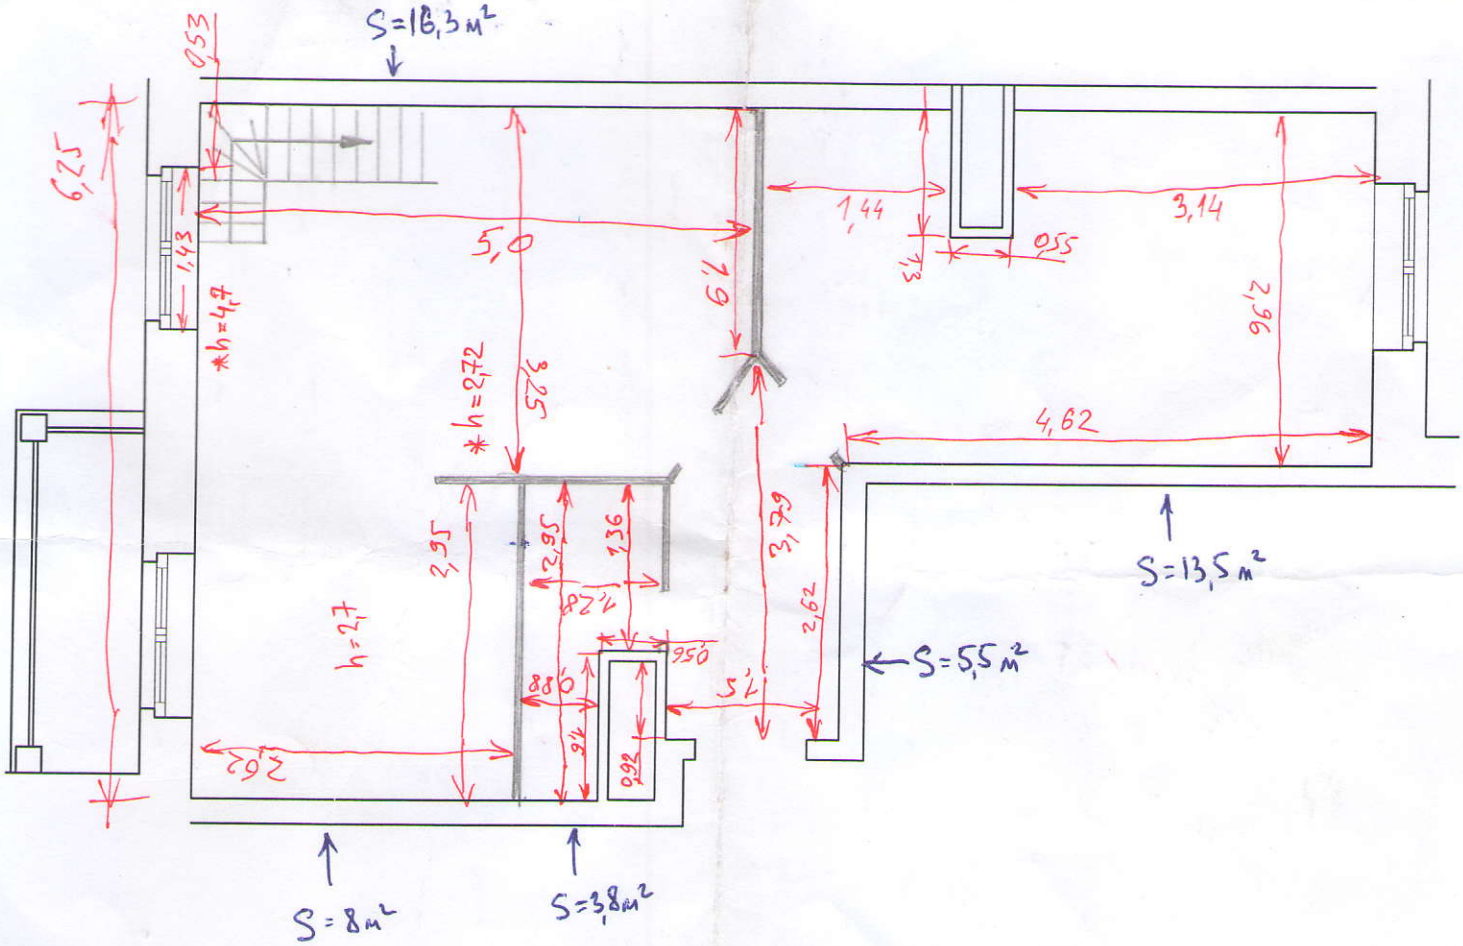
S=18,3м²
0,53
6,25
1,43
*h=4,7
5,0
7,19
1,44
3,14
0,55
9,12
*h=2,72
9,25
4,62
2,95
2,95
1,36
3,79
2,62
h=2,7
0,50
0,88
0,94
0,22
2,62
S=13,5м²
S=5,5м²
S=8м²
S=3,8м²