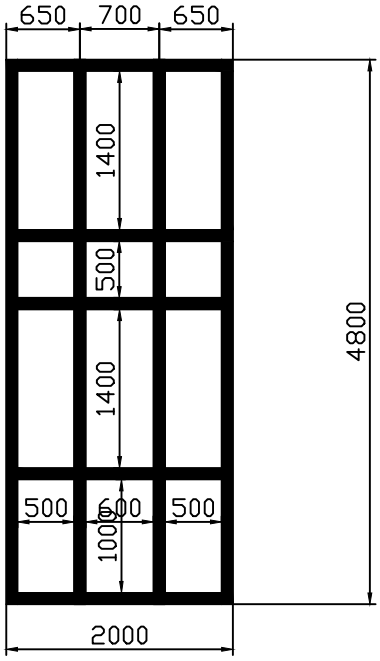

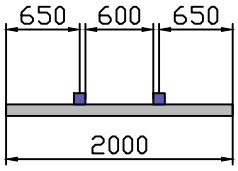

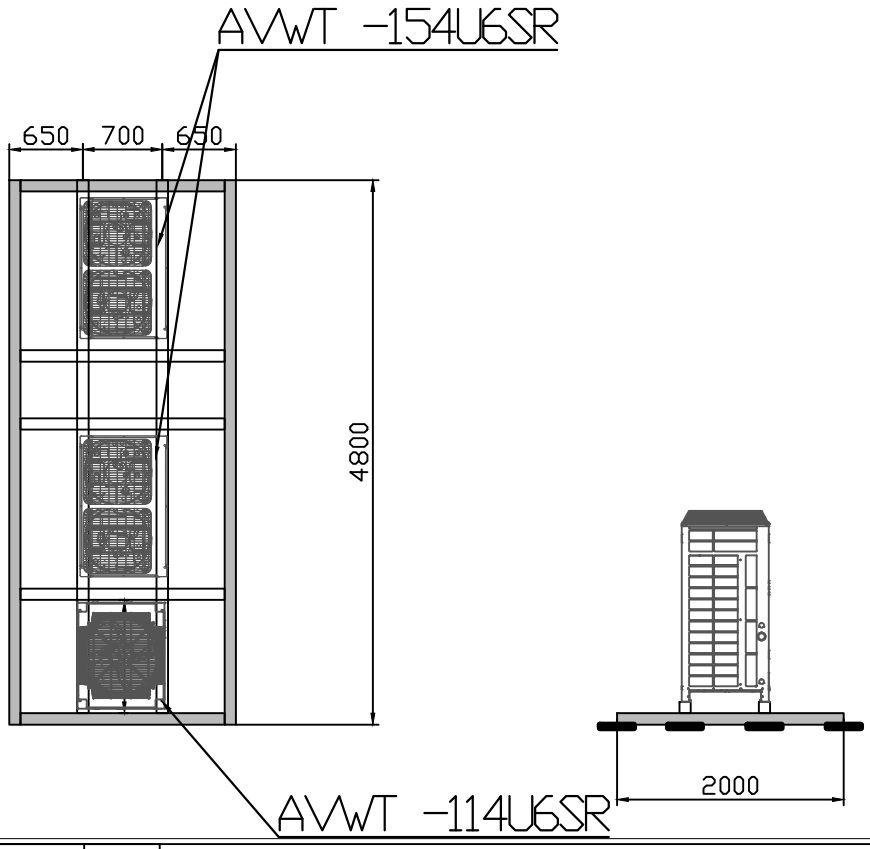

Согласовано

Взамен инвN

Подпись и дата

Инв N- подл.

Изм.	Колуч	ЛистN	док	Подп.	Дата
Разраб.					
Провер.					
ГИП					

ШИФР ОБЪЕКТА

ПРОЕКТ
г.Москва ул . Авиамоторная д. 10

ВНУТРЕННИЕ ИНЖЕНЕРНЫЕ СИСТЕМЫ

Стадия	Лист	Листов
РД	3	4

План рамы для размещения наружных блоков системы кондиционирования

ООО"Ремстройсервис – Б"

Формат А4