


# Узел 2

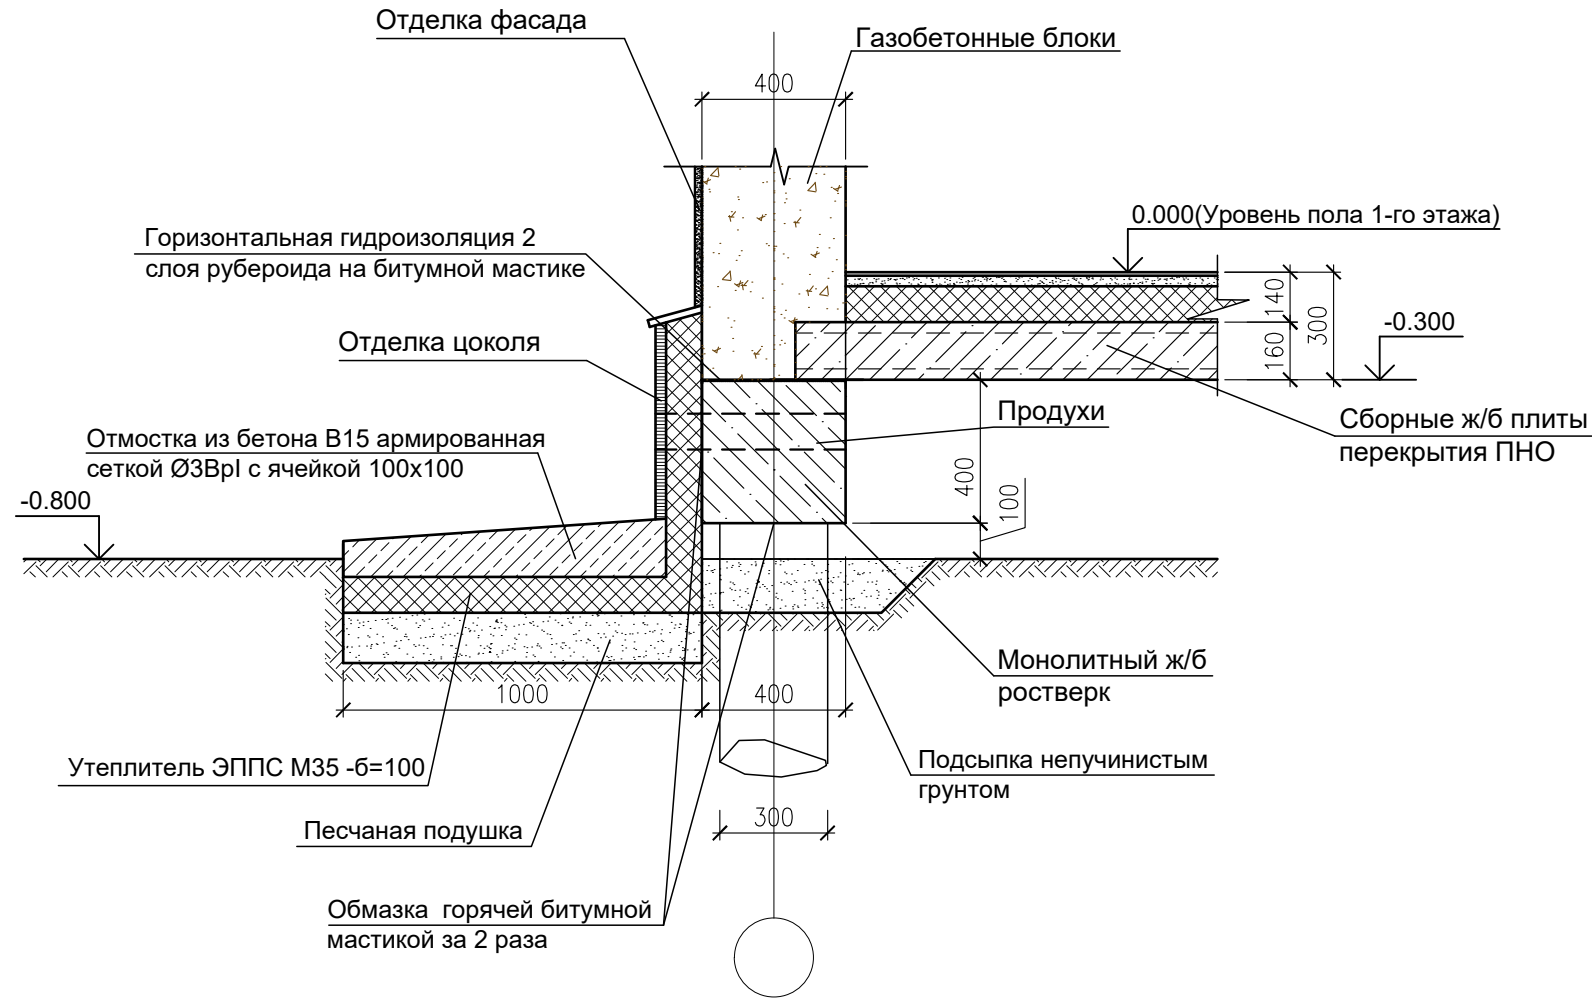

Согласовано

Взам. инв. №

Подп. и дата

Инв. № подл.

Изм.	Кол. уч.	Лист	№ док.	Подп.	Дата				
Гип			Кони́на И.К.					Стадия	Лист
Заказчик						Проект загородного дома		П	Листов
Принял									
						Узел 2			ООО"Вектор"