



План 1-го этажа

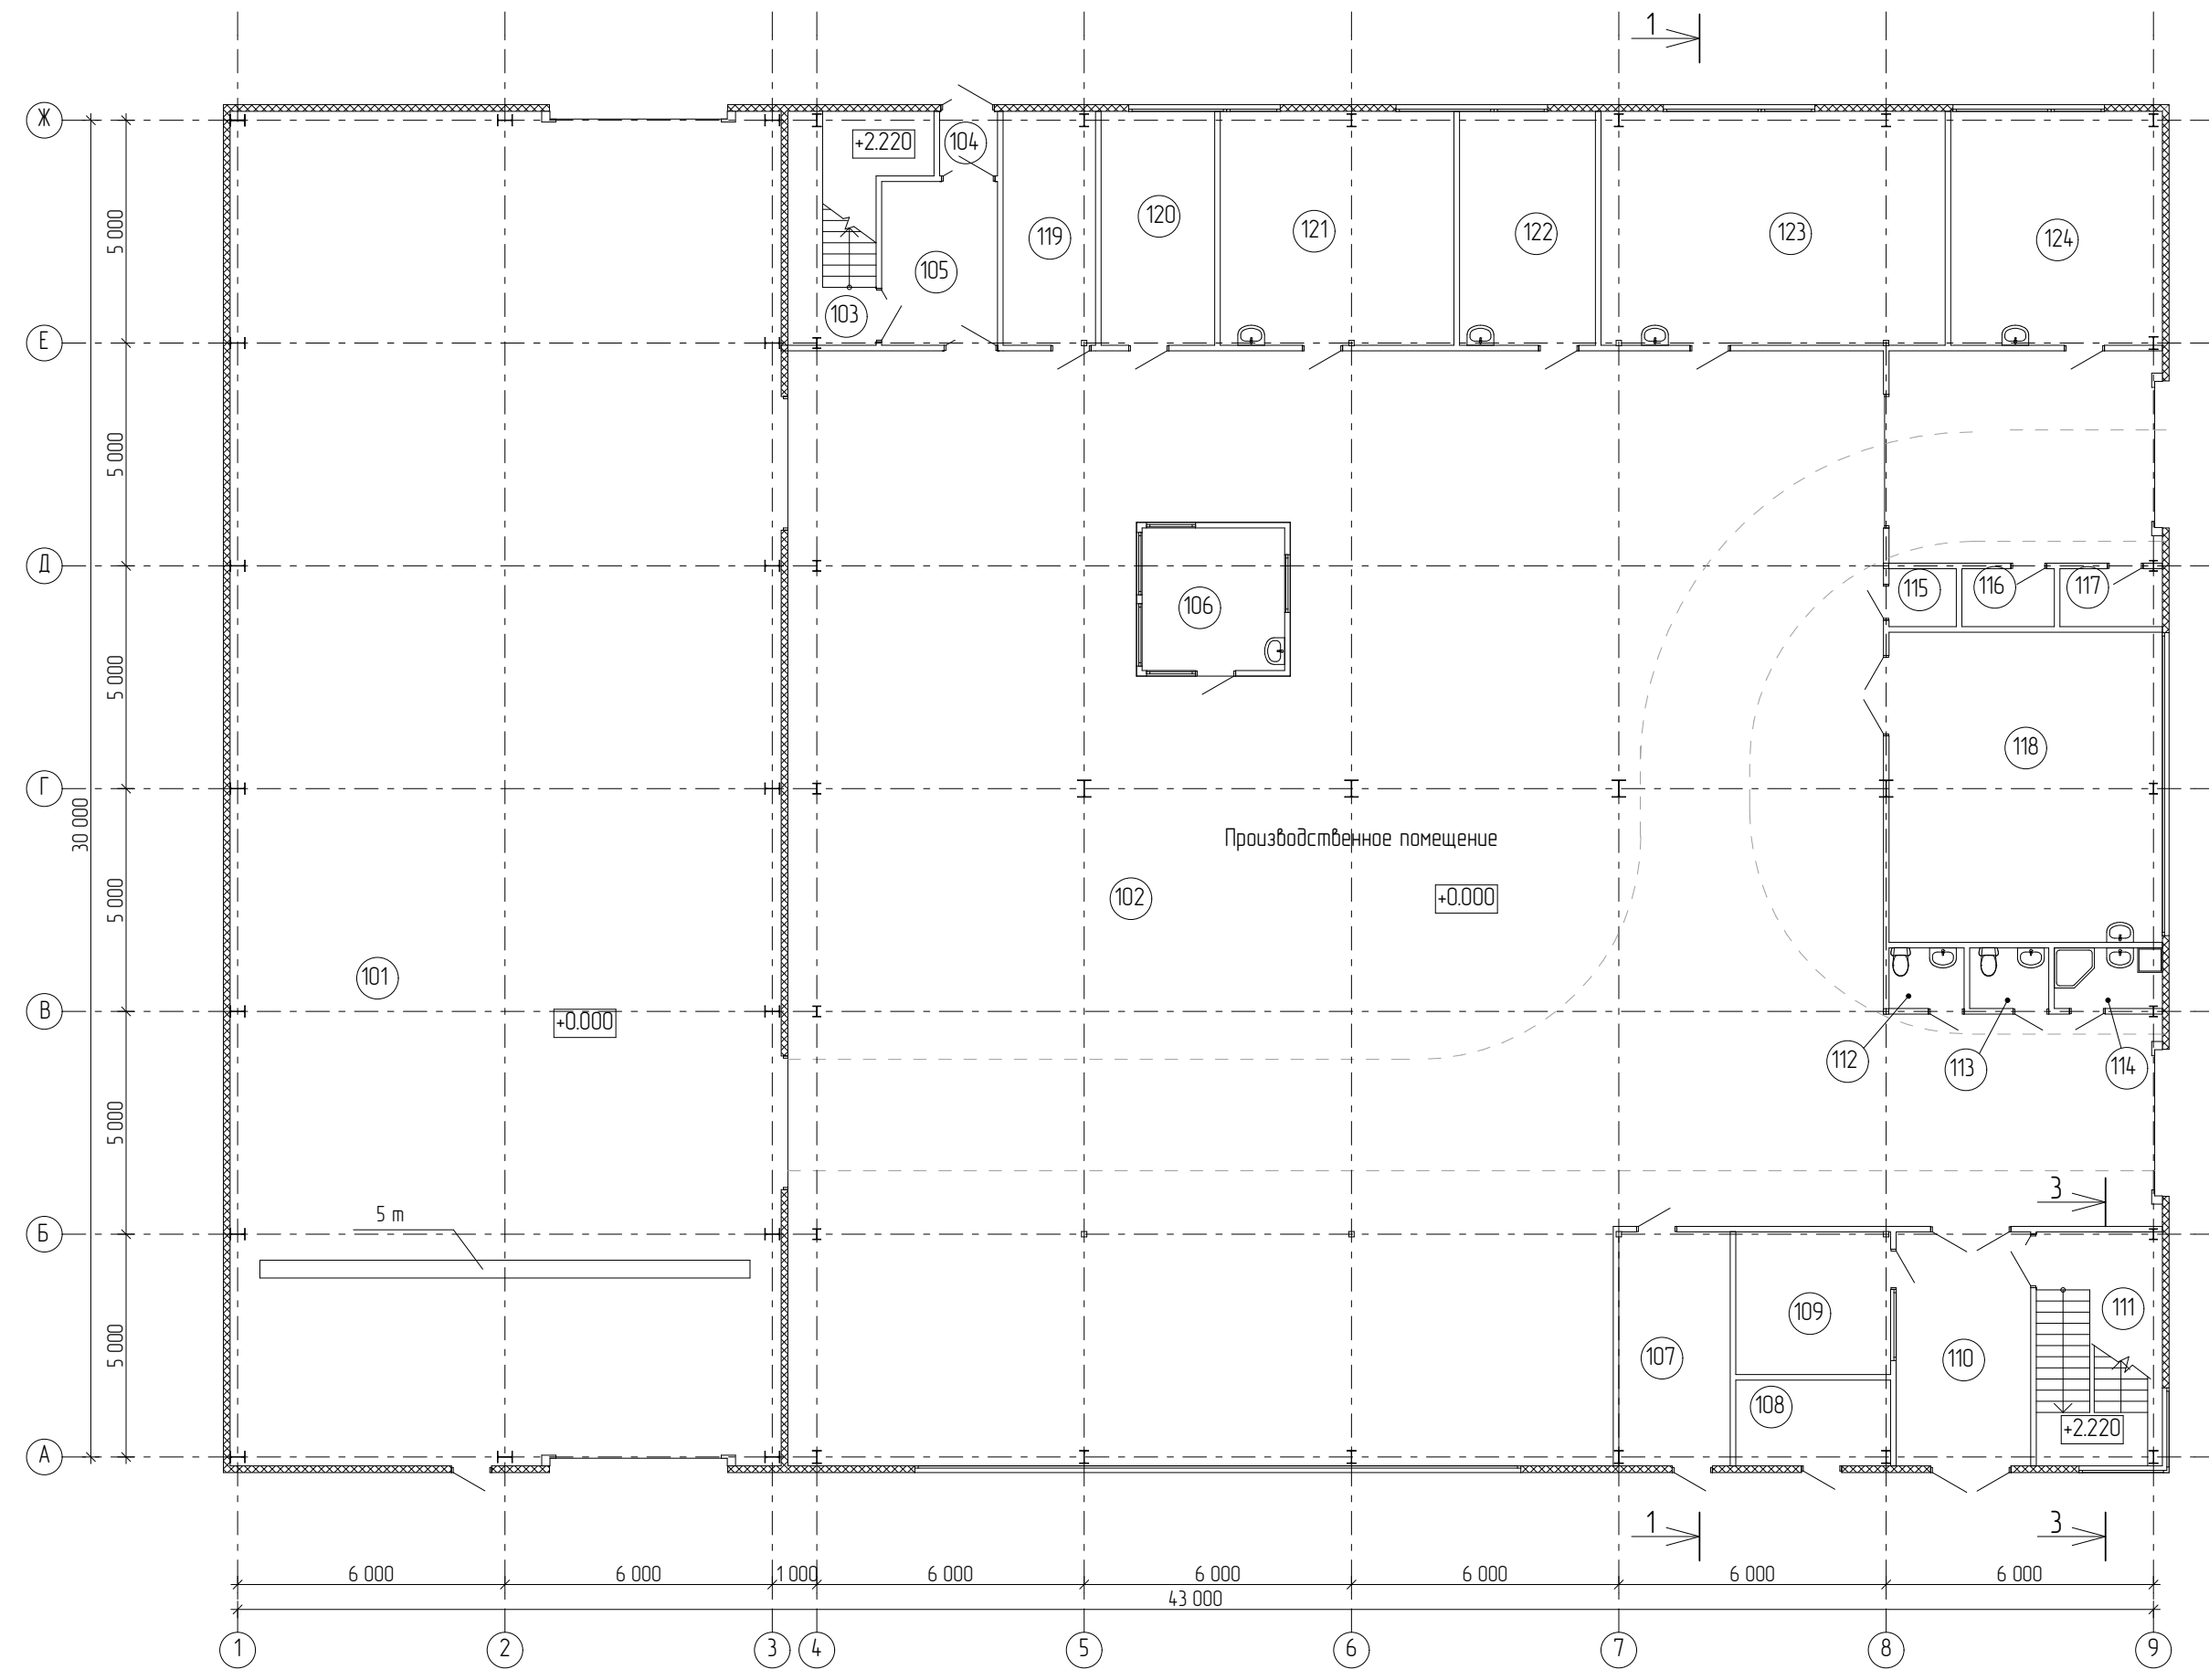


№ по плану	Назначение	Площадь	Кол-во помещений
001	Производственная	375,86	
002	Производственная	630,40	
003	Лестничная клетка	12,27	
004	Тюбур	189	
005	Кладовая	956	
006	Помещение мастера	93,24	
007	Электрощитовая	11,11	
008	Войлочный цех	6,66	
009	Помещение слесаря	11,11	
010	Выставка	6,95	
011	Лестничная клетка	9,85	
012	Сл. узел	8,00	
015	Кладовая инструментов	1,96	
016	Кладовая спецзап.	2,70	
017	Кладовая спецзап.	2,99	
018	Производственная	14,69	
019	Производственная	10,89	
020	Производственная	13,39	
021	Производственная	27,52	
022	Производственная	16,01	
023	Производственная	40,24	
024	Производственная	24,93	

План на отметке +4,440

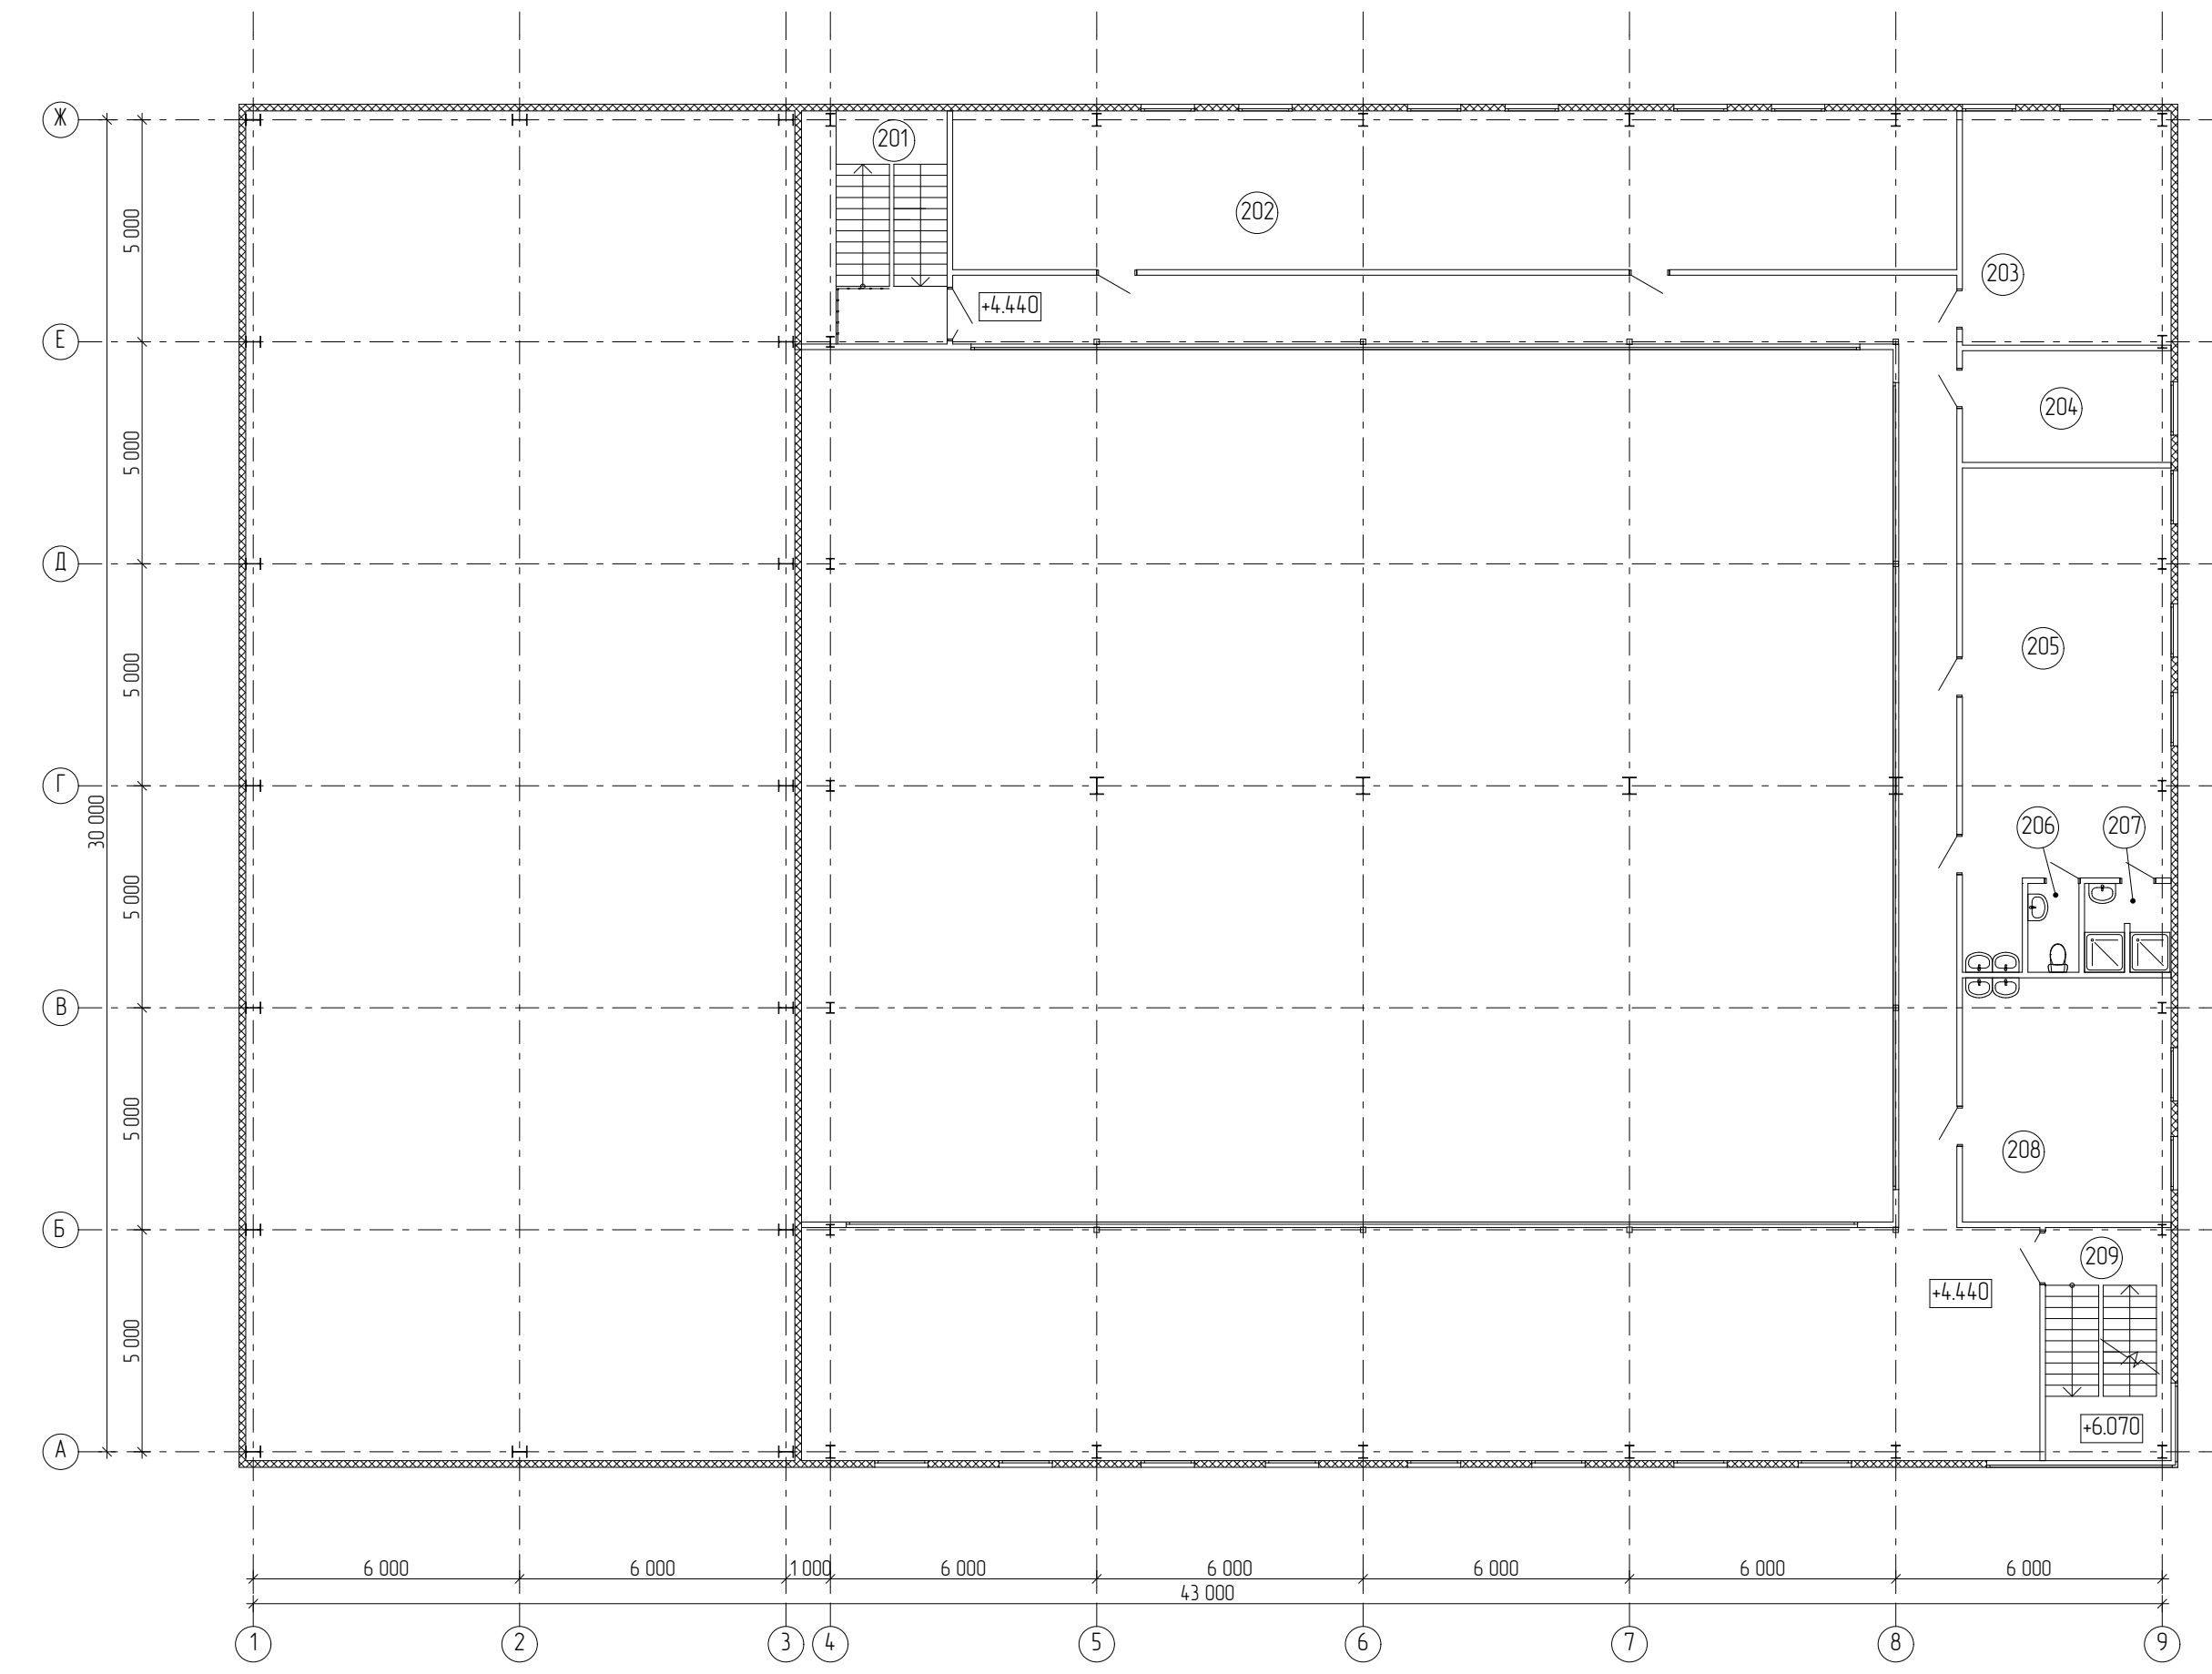

№ по плану	Назначение	Площадь	Кол-во помещений
201	Лестничная клетка	17,27	
202	Комната совещаний	80,84	
203	Сл. узел	24,78	
204	Медицинский кабинет	11,83	
205	Гидрофобизация	44,29	
206	Сл. узел	2,34	
207	Душевая	3,76	
208	Комната прачки	25,84	
209	Лестничная клетка	14,43	

План технического этажа

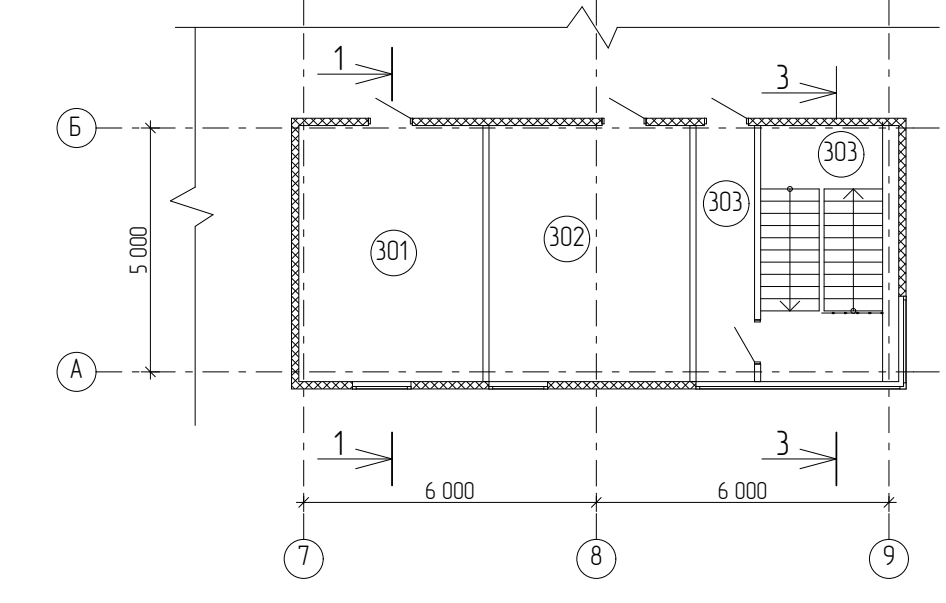

№ по плану	Назначение	Площадь	Кол-во помещений
301	Тепломерная	20,04	
302	Вентилятор	21,63	
303	Лестничная клетка	15,06	
304	Коридор	6,39	

