


КАДАСТРОВЫЙ ПАСПОРТ
помещения
(выписка из государственного кадастра недвижимости)

Лист №	2	Всего листов:	2
--------	---	---------------	---

"29" июня 2016 г. № 78/201/16-202002	
Кадастровый номер:	78:15:0008409:8947

План расположения помещения на этаже Этаж № 7:

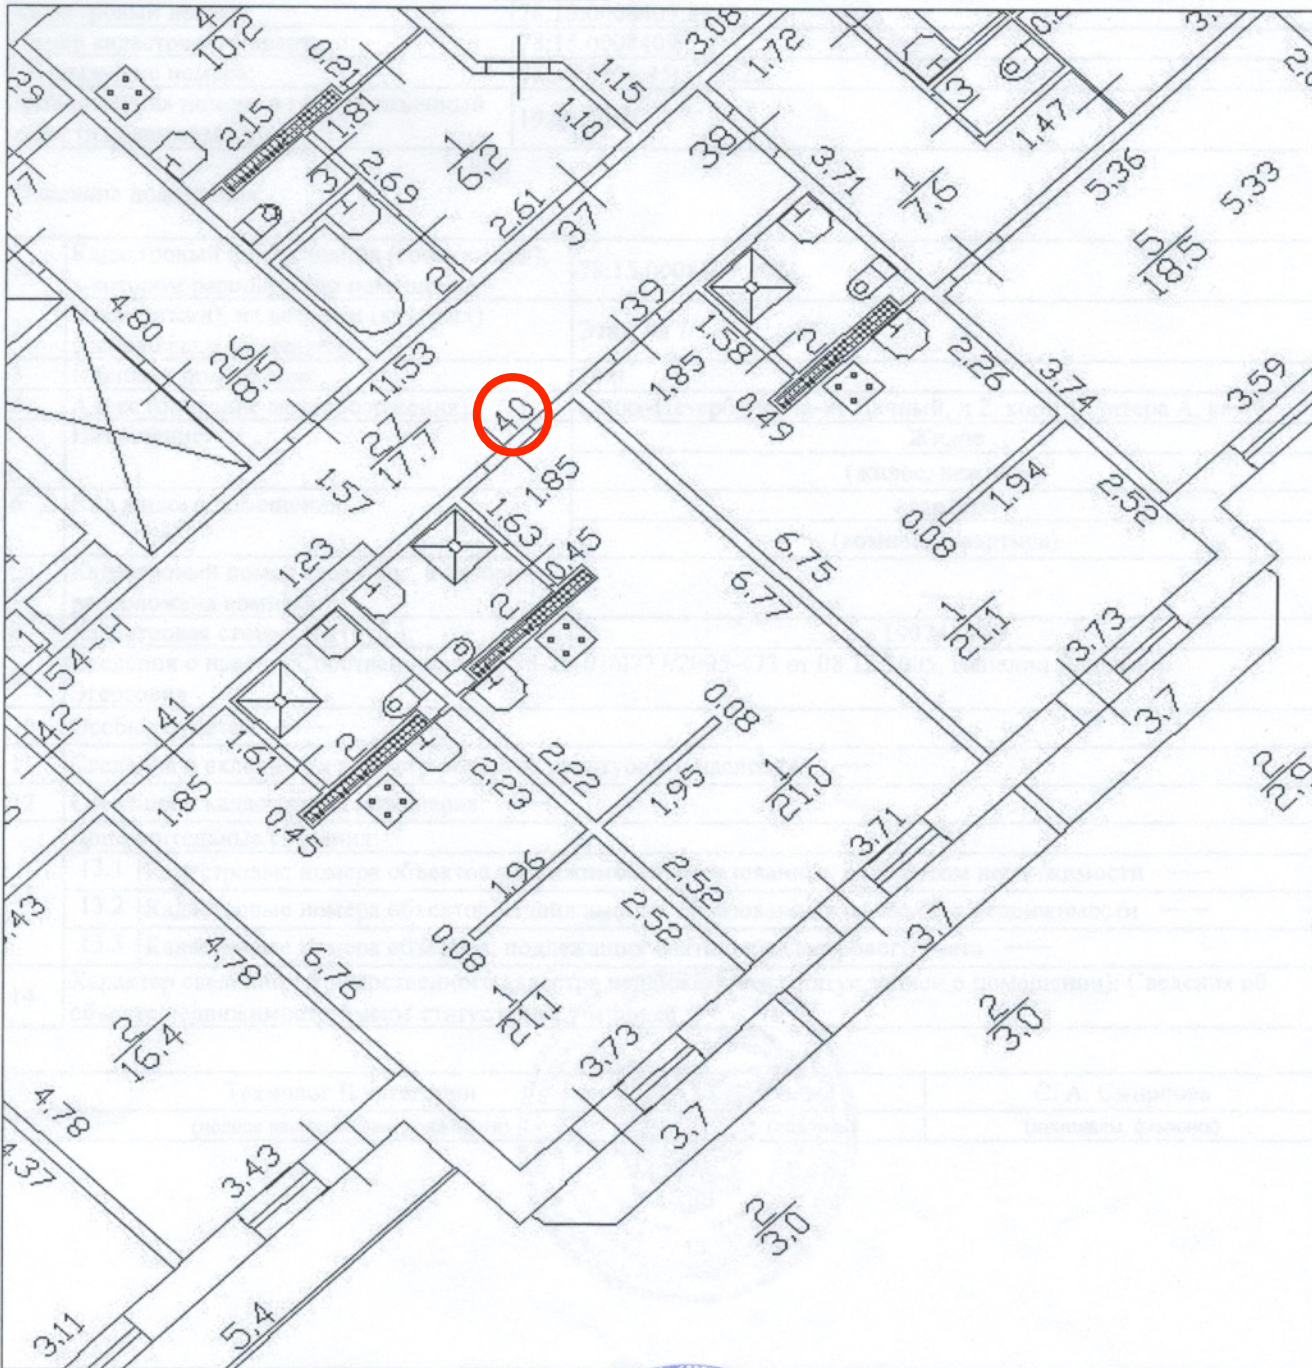

Масштаб 1: 97

Технолог II категории (полное наименование должности)	 (подпись)	С. А. Смирнова (инициалы, фамилия)
--	---------------	---------------------------------------

