



Порядок работы Нет


ПРЕДМЕТ	Адрес недвижимости			Дата инспекции	12-05-2016
	город	состояние	ZIP	Имя инспектора	
	Имя Клиента				

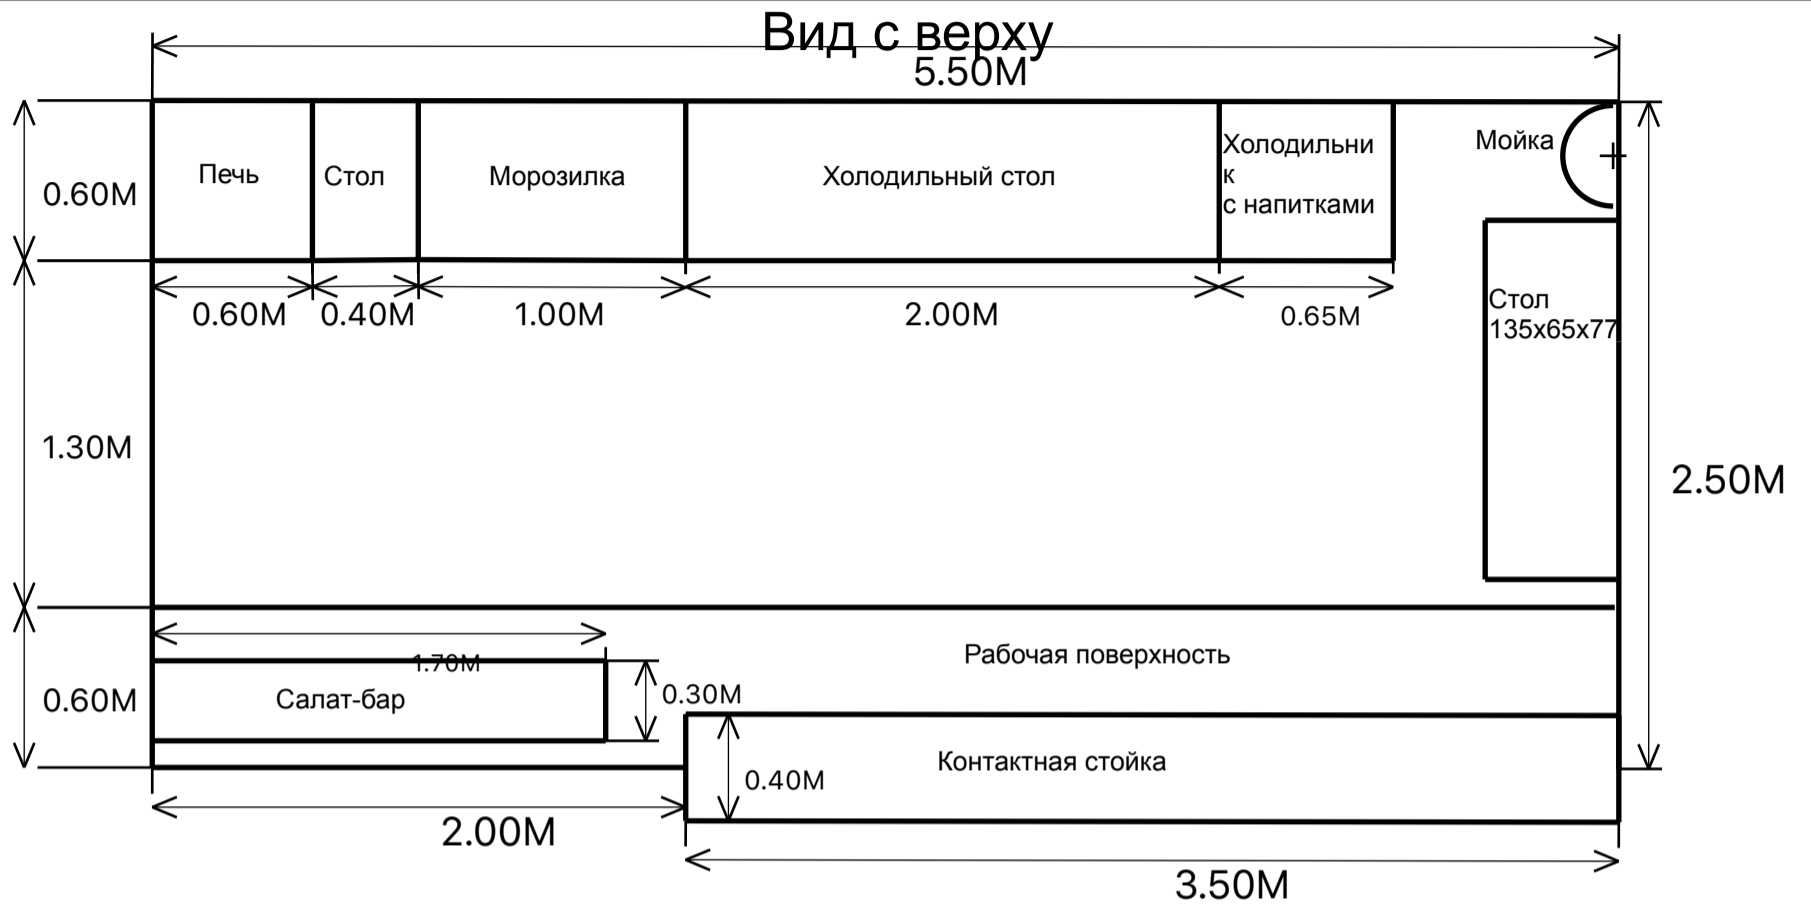

Анфас задняя стена

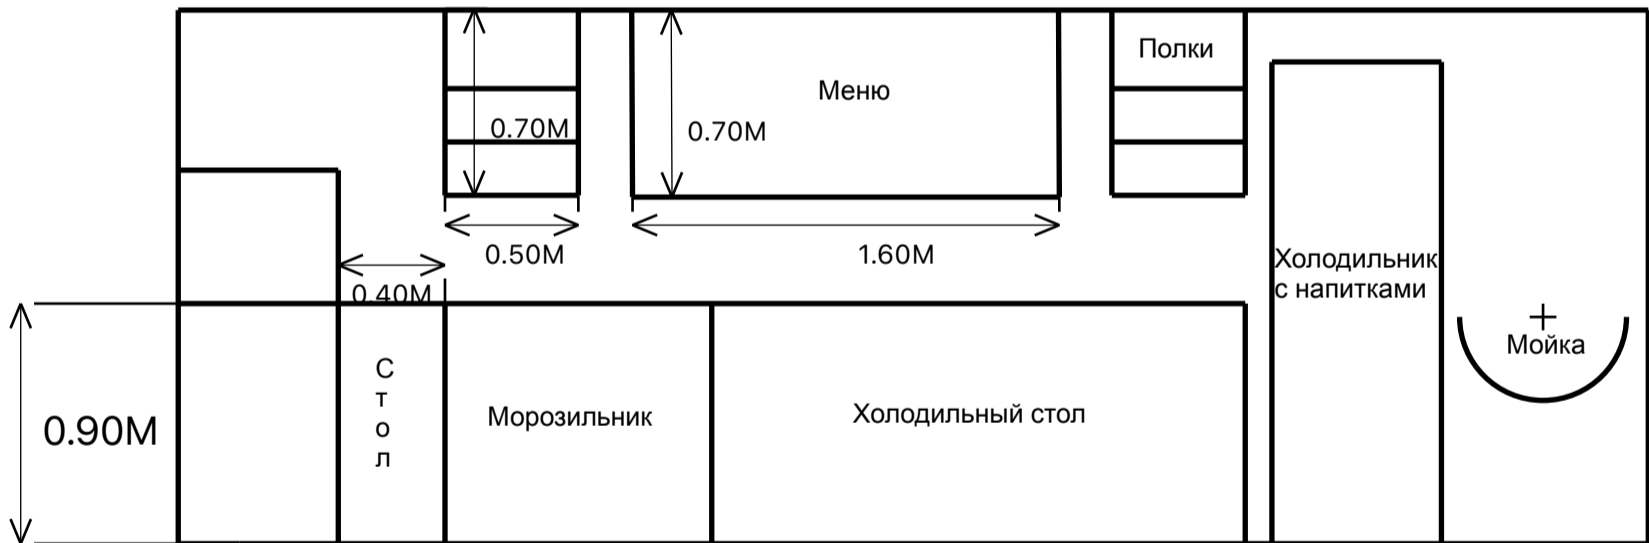

Фронтальная часть

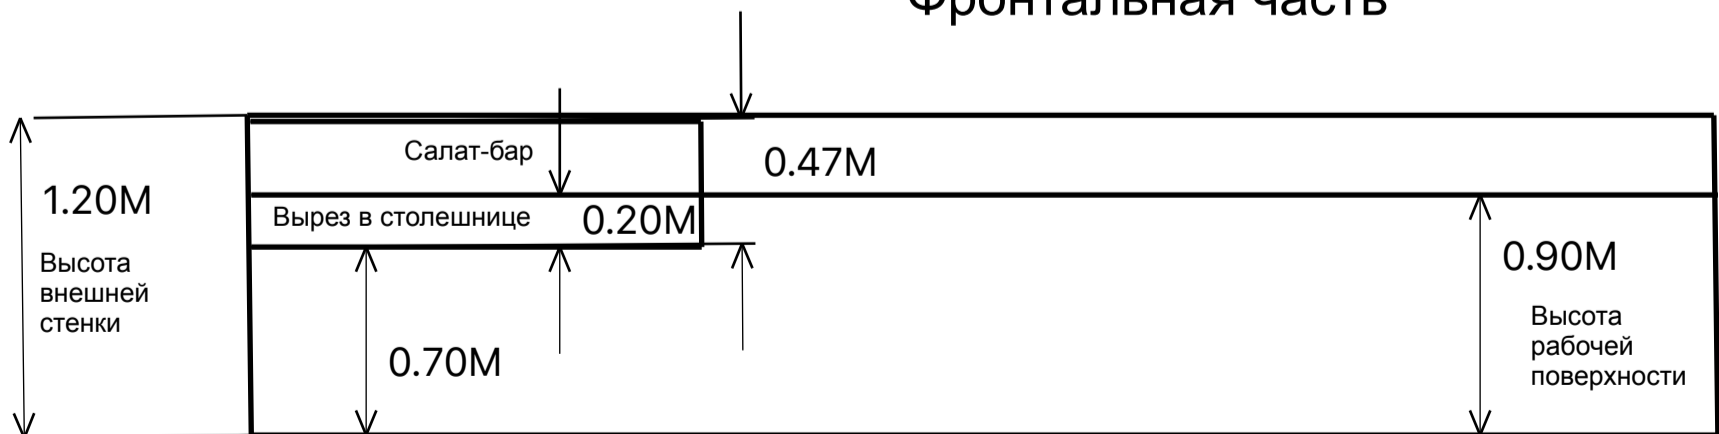

Приготовленный

УЛУЧШЕНИЯ ЭСКИЗ