


## Дизайн-проект квартиры

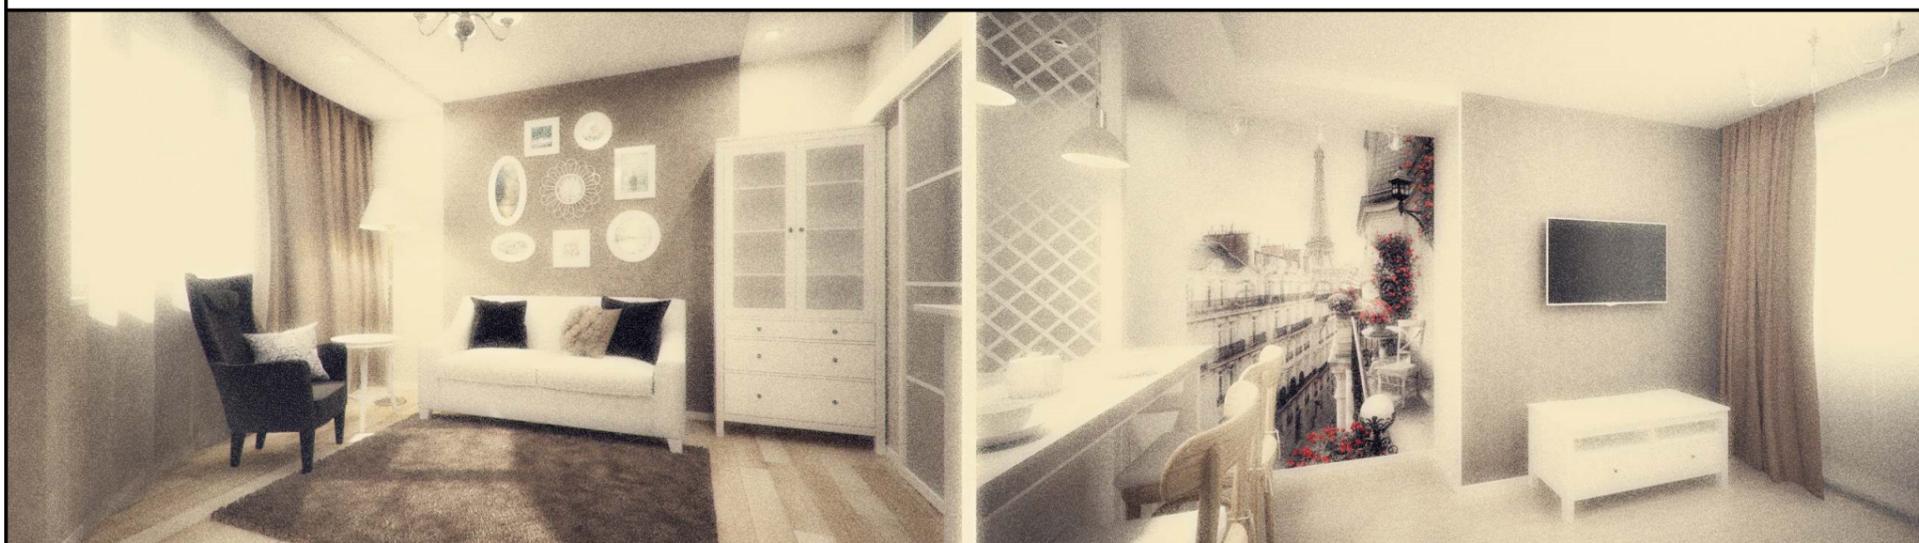


Стадия \_\_\_\_\_ РП  
Заказчик \_\_\_\_\_ Рыбаковская О.Е.  
Архитектор \_\_\_\_\_ Кочанова И.М.


**Ведомость рабочих чертежей**

| Лист | Наименование   | Примечание |
|------|--|------------|
| 1    | Ведомость рабочих чертежей.                                      |            |
| 2    | Обмерочный план.   |            |
| 3    | План с расстановкой мебели.                                      |            |
| 4    | Визуализация. Квартира 1. Гостиная.                              |            |
| 5    | Визуализация. Квартира 1. Спальня.                               |            |
| 6    | Визуализация. Квартира 1. Кухня, прихожая.                       |            |
| 7    | Визуализация. Квартира 1. Ванная комната.                        |            |
| 8    | Визуализация. Квартира 2. Кухня-гостиная.                        |            |
| 9    | Визуализация. Квартира 2. Спальня.                               |            |
| 10   | Визуализация. Квартира 2. Ванная комната.                        |            |
| 11   | Визуализация. Квартира 2. Прихожая.                              |            |
| 12   | План демонтажа перегородок.                                      |            |
| 13   | План монтажа перегородок.  |            |
| 14   | Развертки 1-1, 2-2, 3-3.   |            |
| 15   | Схема размещения сантехнического оборудования.                   |            |
| 16   | План пола.   |            |
| 17   | План потолка. Общий вид.   |            |
| 18   | План потолка с размерами. Сечения.                               |            |
| 19   | План с указанием установки светильников. Ведомость светильников. |            |
| 20   | План с привязкой светильников.                                   |            |
| 21   | План с разбивкой на группы включения.                            |            |
| 22   | План с привязкой розеток и выключателей.                         |            |
| 23   | План с указанием отделки стен. Развертки 1-1, 2-2.               |            |
| 24   | Развертки 3-3, 4-4, 5-5, 6-6.                                    |            |
| 25   | Ведомость настенных отделочных материалов.                       |            |
| 26   | Комплектация кухни. Квартира 1, 2.                               |            |

|            |                  |         |      |                                      |              |      |        |
|------------|------------------|---------|------|--------------------------------------|--------------|------|--------|
|            | ФИО              | Подпись | Дата | Ведомость рабочих чертежей.          | Стадия       | Лист | Листов |
| ГАП        | Кочанова И.М.    |         |      |                                      | РП           | 1    | 26     |
| Архитектор | Конюхова Д.А.    |         |      | Дизайн-проект трёхкомнатной квартиры | ООО "РЕСТРО" |      |        |
| Архитектор | Липин К.А.       |         |      |                                      |              |      |        |
| Заказчик   | Рыбаковская О.Е. |         |      |                                      |              |      |        |

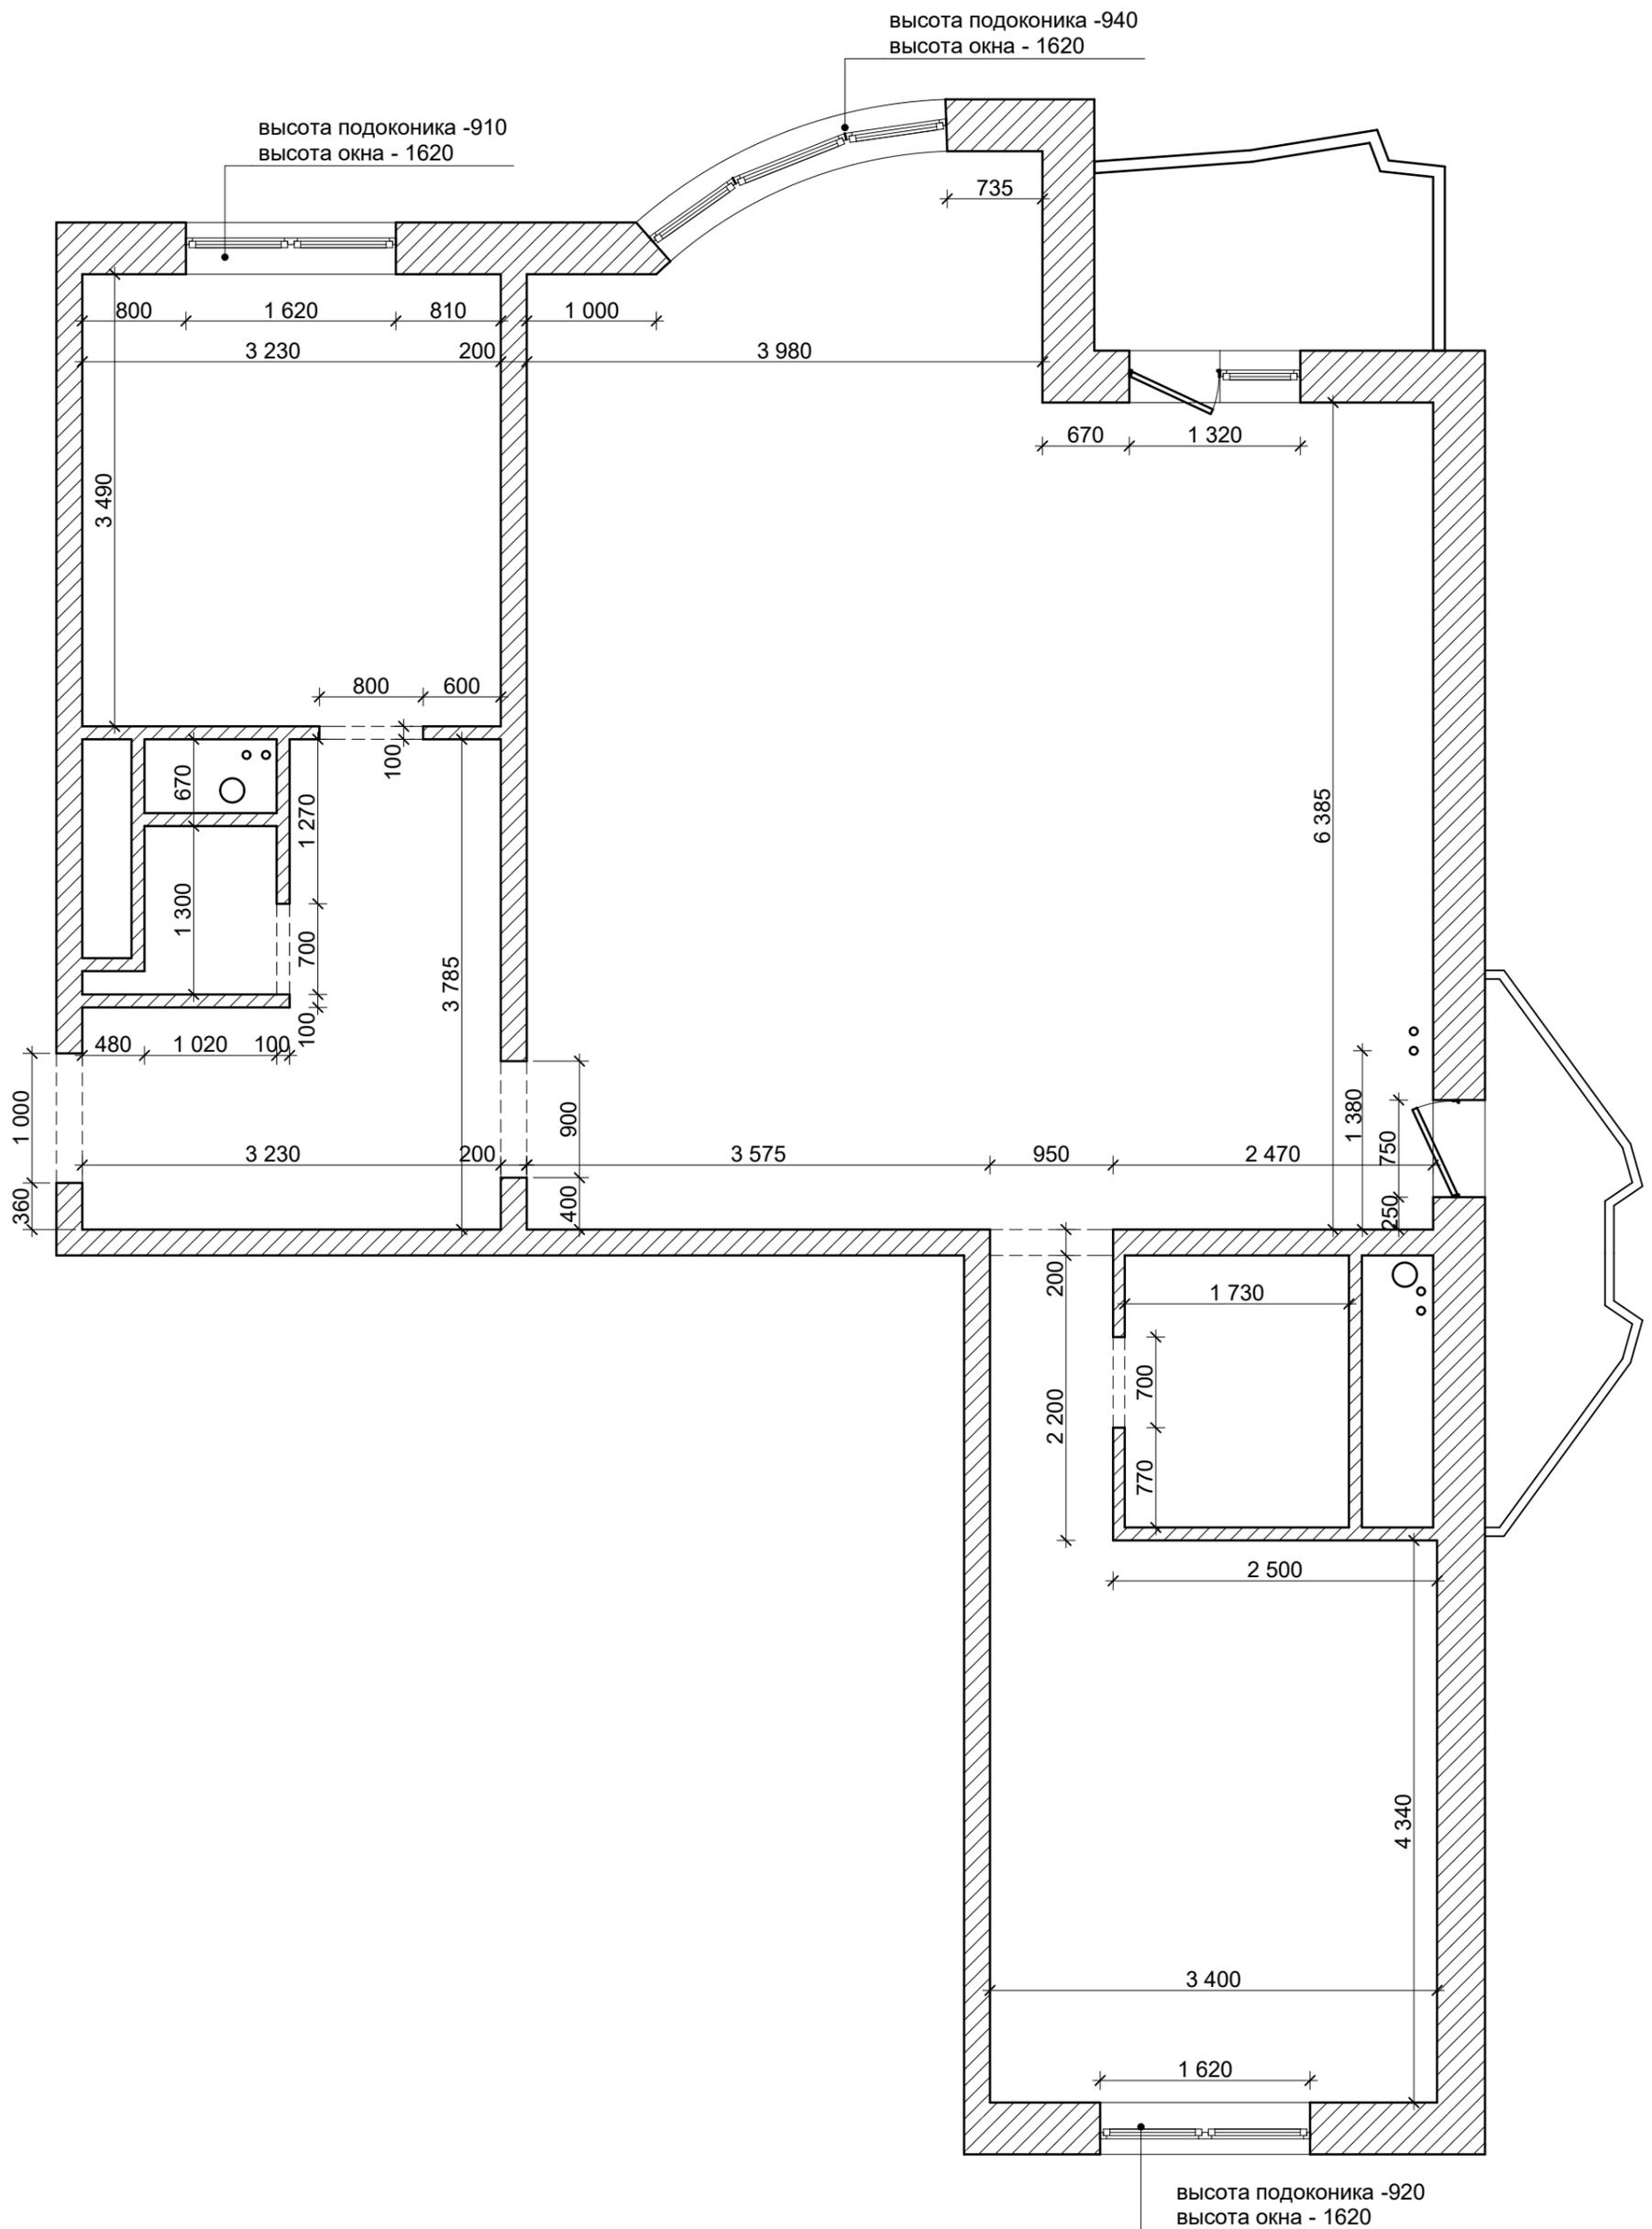

|            | ФИО              | Подпись | Дата | Обмерочный план. | Стадия                               | Лист | Листов |
|------------|------------------|---------|------|------------------|--------------------------------------|------|--------|
| ГАП        | Кочанова И.М.    |         |      |                  | Дизайн-проект трёхкомнатной квартиры | РП   | 2      |
| Архитектор | Конюхова Д.А.    |         |      | ООО "РЕСТРО"     |                                      |      |        |
| Архитектор | Липин К.А.       |         |      |                  |                                      |      |        |
| Заказчик   | Рыбаковская О.Е. |         |      |                  |                                      |      |        |

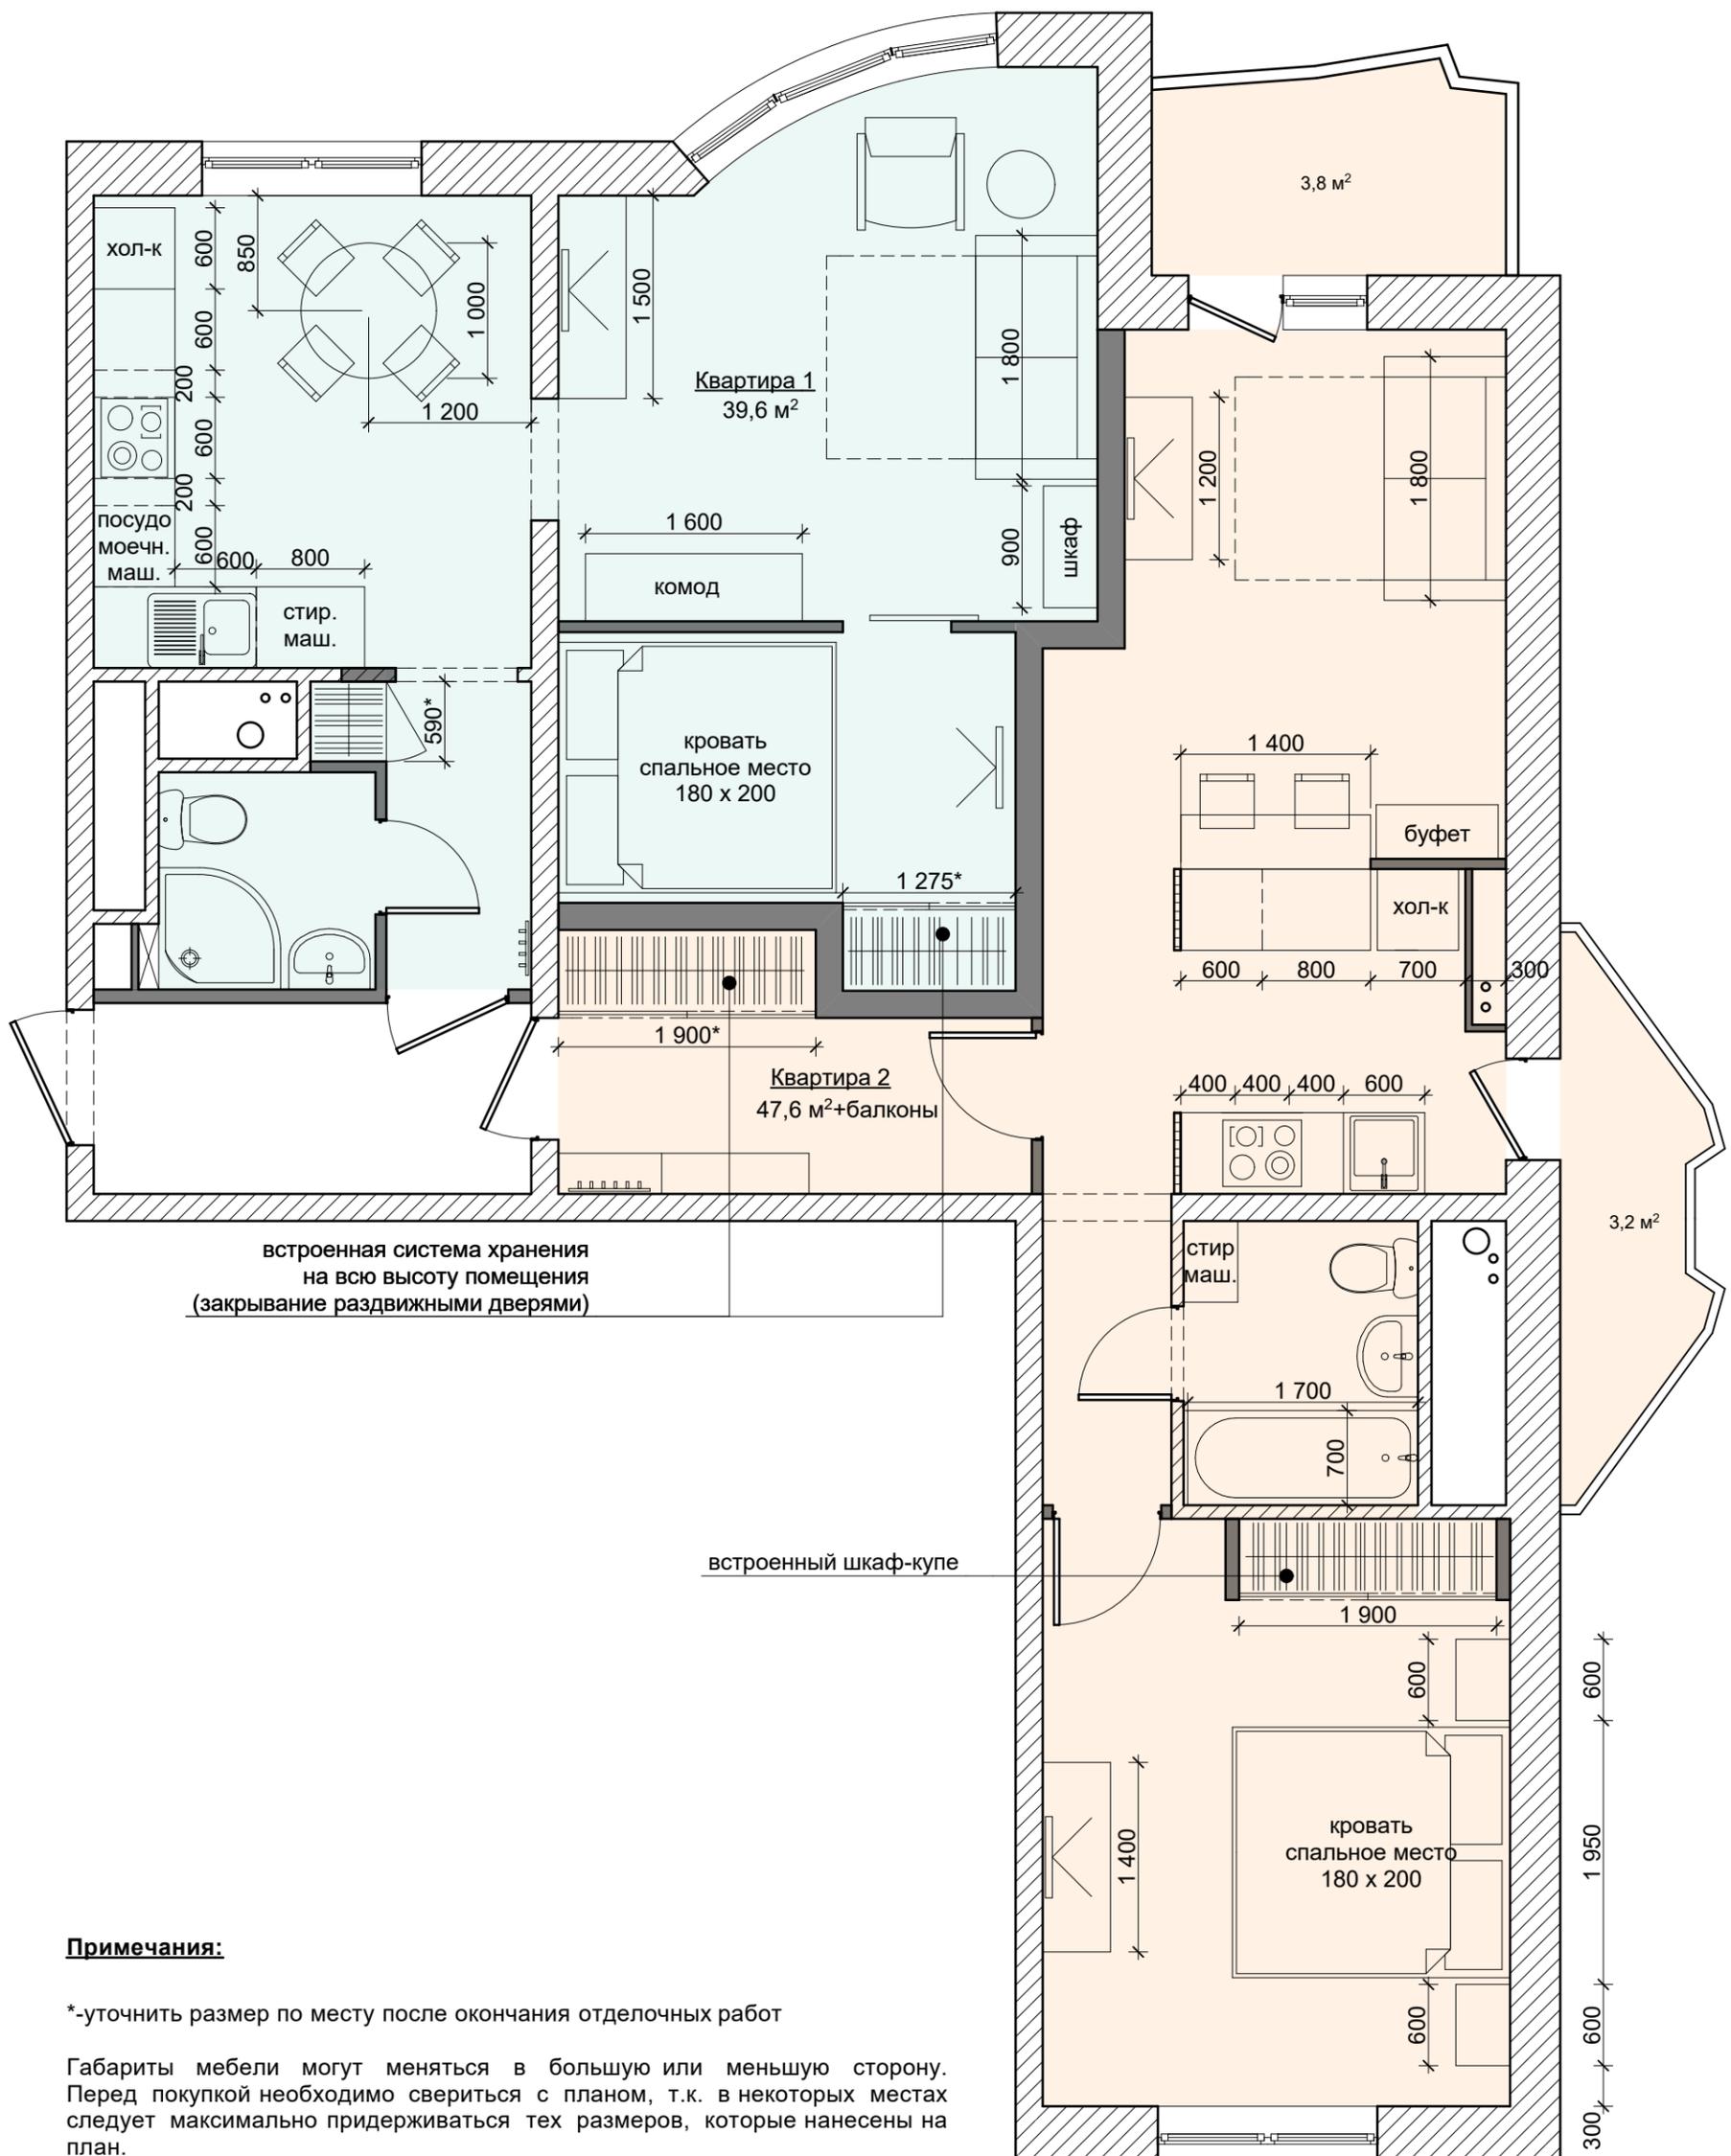

**Примечания:**

\*-уточнить размер по месту после окончания отделочных работ

Габариты мебели могут меняться в большую или меньшую сторону. Перед покупкой необходимо свериться с планом, т.к. в некоторых местах следует максимально придерживаться тех размеров, которые нанесены на план.

|            | ФИО              | Подпись | Дата | План с расстановкой мебели. | Стадия                               | Лист | Листов |    |
|------------|------------------|---------|------|-----------------------------|--------------------------------------|------|--------|----|
| ГАП        | Кочанова И.М.    |         |      |                             | Дизайн-проект трёхкомнатной квартиры | РП   | 3      | 26 |
| Архитектор | Конюхова Д.А.    |         |      | ООО "РЕСТРО"                |                                      |      |        |    |
| Архитектор | Липин К.А.       |         |      |                             |                                      |      |        |    |
| Заказчик   | Рыбаковская О.Е. |         |      |                             |                                      |      |        |    |



**Видовая точка 1**



**Видовая точка 2**



**Видовая точка 3**




**Видовая точка 4**

|            | ФИО              | Подпись | Дата | Визуализация. Квартира 1. Гостиная. | Стадия                               | Лист | Листов |
|------------|------------------|---------|------|-------------------------------------|--------------------------------------|------|--------|
| ГАП        | Кочанова И.М.    |         |      |                                     | Дизайн-проект трёхкомнатной квартиры | РП   | 4      |
| Архитектор | Конюхова Д.А.    |         |      |                                     |                                      |      |        |
| Архитектор | Липин К.А.       |         |      |                                     |                                      |      |        |
| Заказчик   | Рыбаковская О.Е. |         |      | ООО "РЕСТРО"                        |                                      |      |        |


**Видовая точка 1**



**Видовая точка 2**

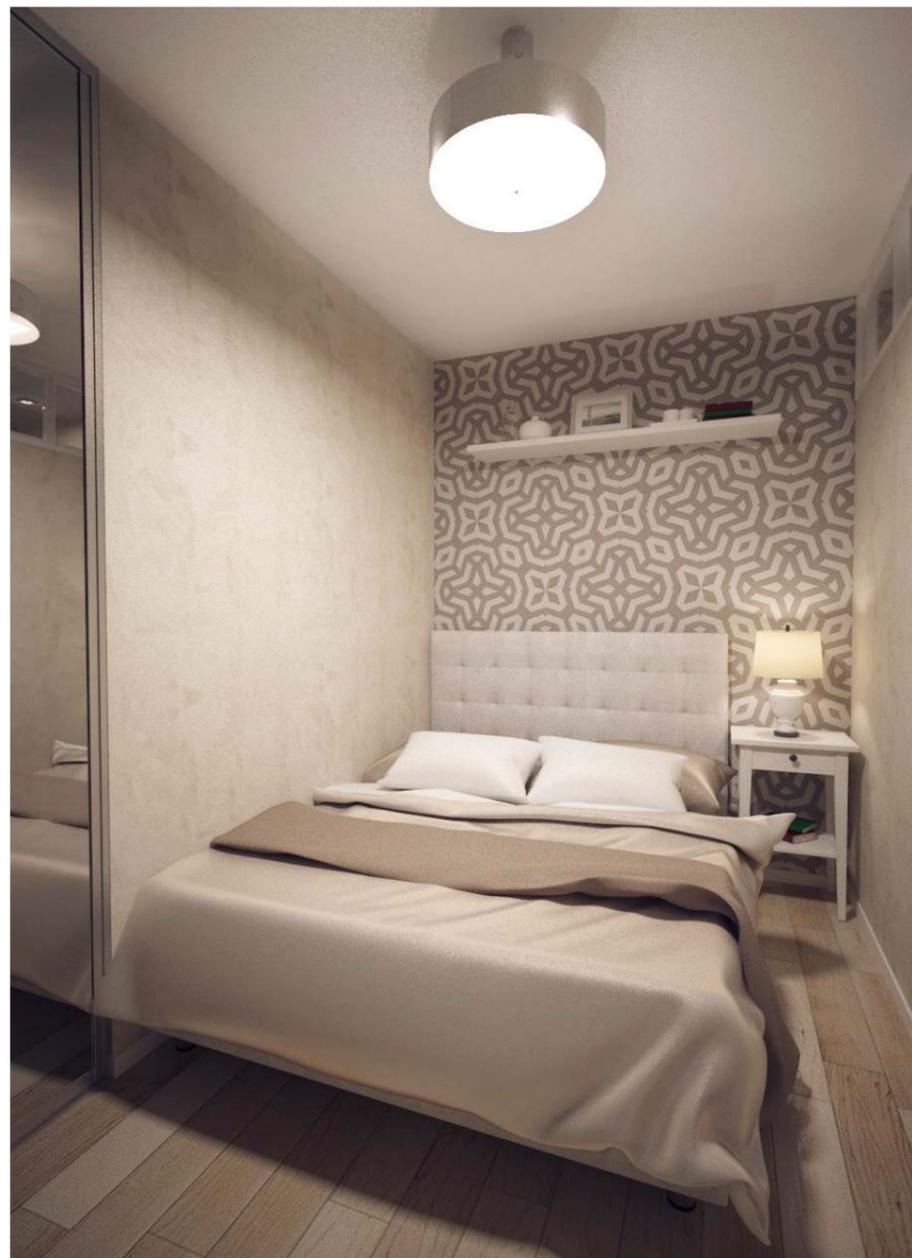

**Видовая точка 3**

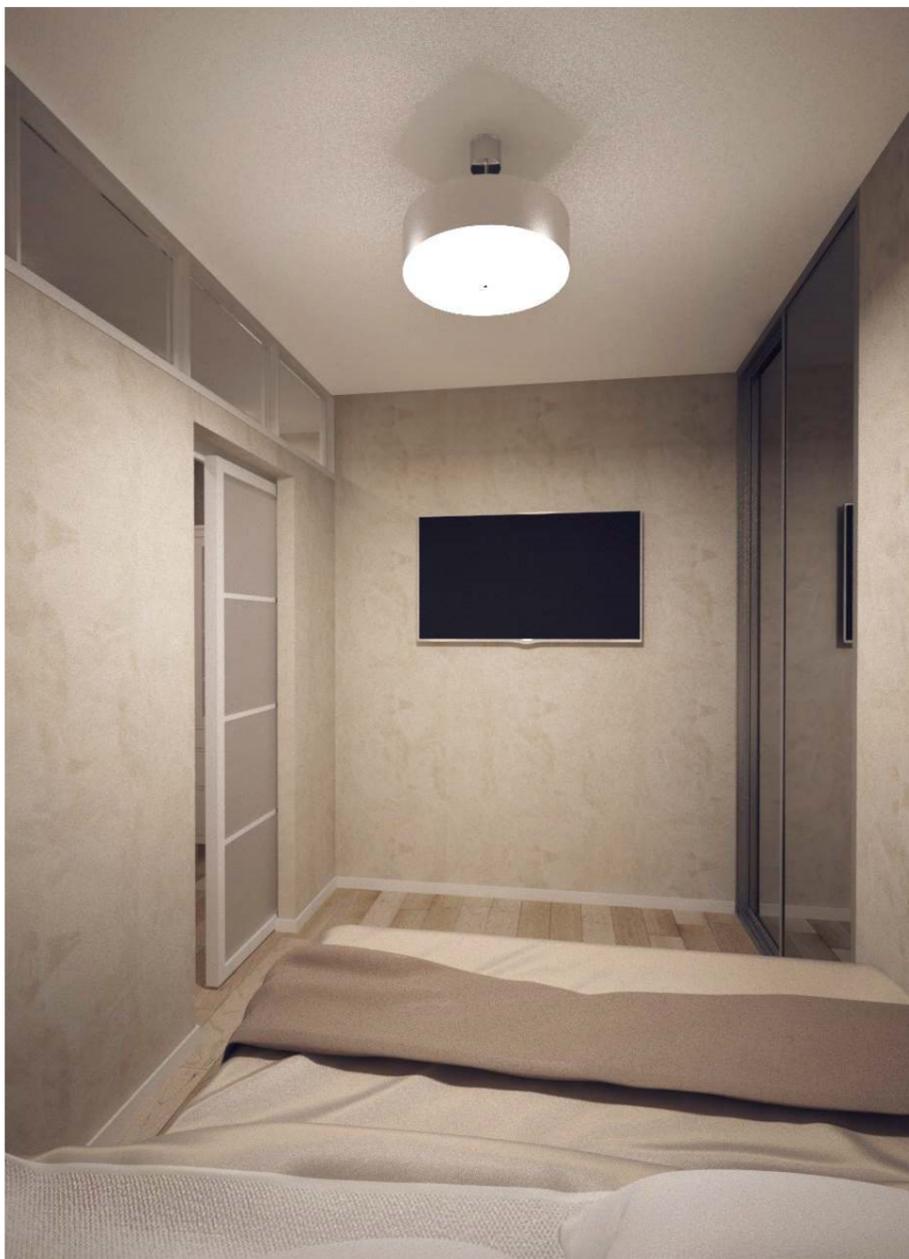

|            | ФИО              | Подпись | Дата | Визуализация. Квартира 1. Спальня.   | Стадия       | Лист | Листов |
|------------|------------------|---------|------|--------------------------------------|--------------|------|--------|
| ГАП        | Кочанова И.М.    |         |      | Визуализация. Квартира 1. Спальня.   | РП           | 5    | 26     |
| Архитектор | Конюхова Д.А.    |         |      |                                      |              |      |        |
| Архитектор | Липин К.А.       |         |      |                                      |              |      |        |
| Заказчик   | Рыбаковская О.Е. |         |      | Дизайн-проект трёхкомнатной квартиры | ООО "РЕСТРО" |      |        |

**Видовая точка 1**



**Видовая точка 2**



**Видовая точка 3**



**Видовая точка 3**



**Видовая точка 5**




|            | ФИО              | Подпись | Дата | Визуализация. Квартира 1. Кухня, прихожая. | Стадия                               | Лист | Листов |
|------------|------------------|---------|------|--|--------------------------------------|------|--------|
| ГАП        | Кочанова И.М.    |         |      |  | Дизайн-проект трёхкомнатной квартиры | РП   | 6      |
| Архитектор | Конюхова Д.А.    |         |      |  |                                      |      |        |
| Архитектор | Липин К.А.       |         |      |  |                                      |      |        |
| Заказчик   | Рыбаковская О.Е. |         |      | ООО "РЕСТРО"                               |                                      |      |        |

Видовая точка 1



Видовая точка 2

Видовая точка 3

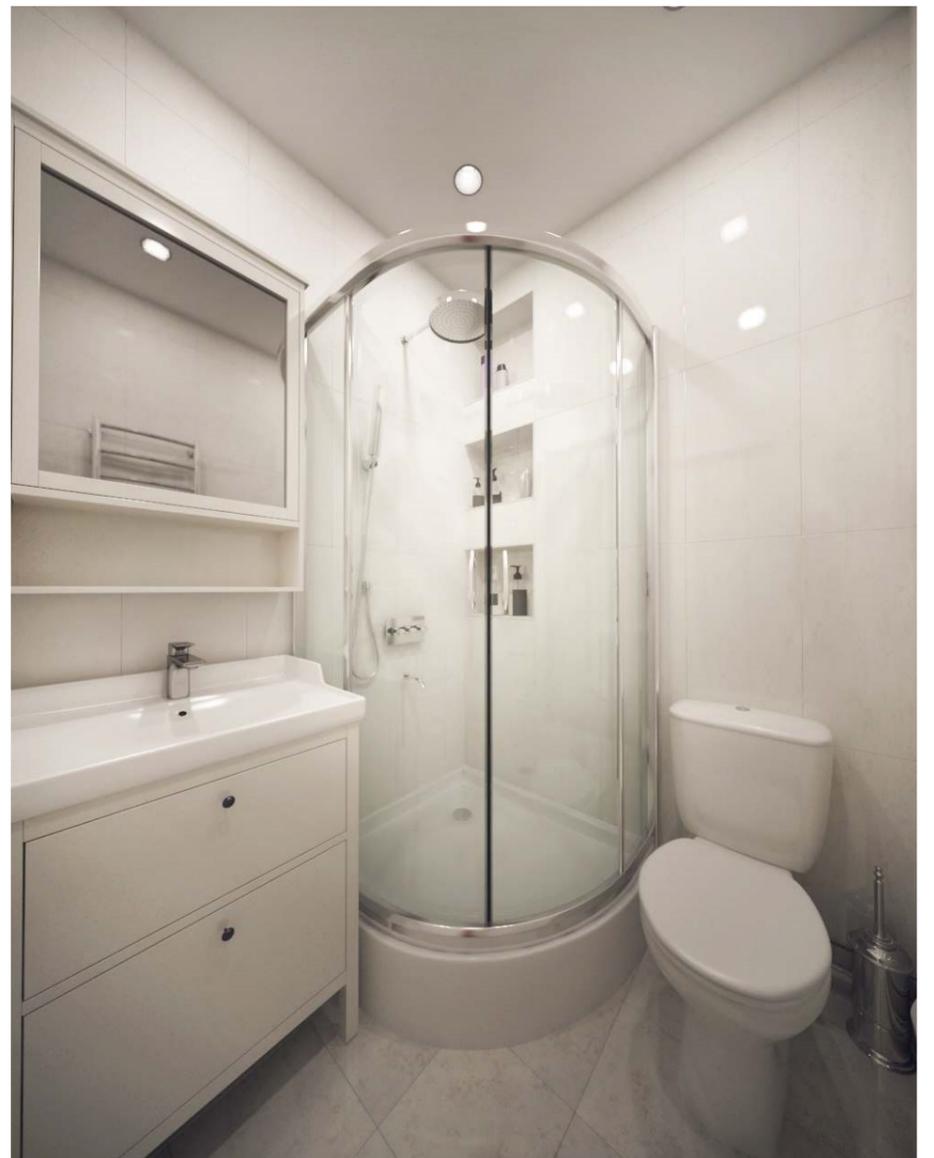


|            | ФИО              | Подпись | Дата | Визуализация. Квартира 1. Ванная комната. | Стадия       | Лист | Листов |
|------------|------------------|---------|------|---|--------------|------|--------|
| ГАП        | Кочанова И.М.    |         |      |   | РП           | 7    | 26     |
| Архитектор | Конюхова Д.А.    |         |      | Дизайн-проект трёхкомнатной квартиры      | ООО "РЕСТРО" |      |        |
| Архитектор | Липин К.А.       |         |      |   |              |      |        |
| Заказчик   | Рыбаковская О.Е. |         |      |   |              |      |        |


**Видовая точка 1**




**Видовая точка 2**

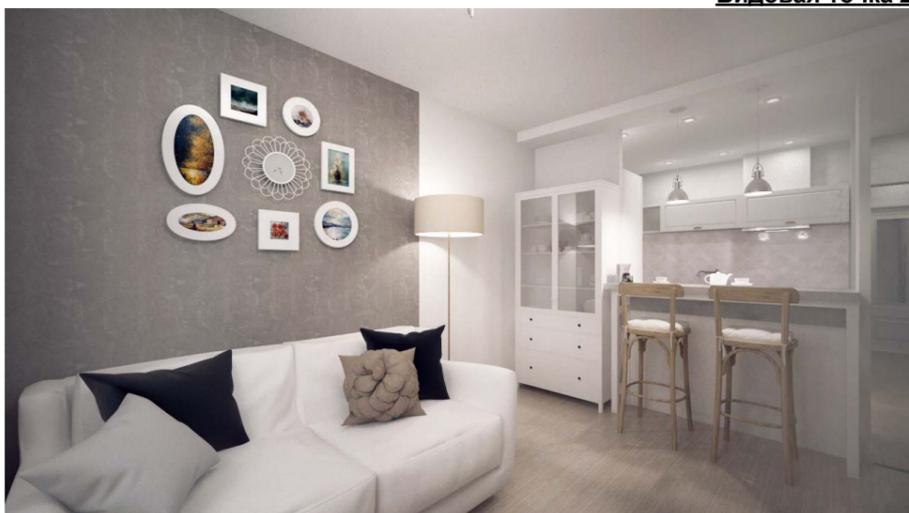


**Видовая точка 3**

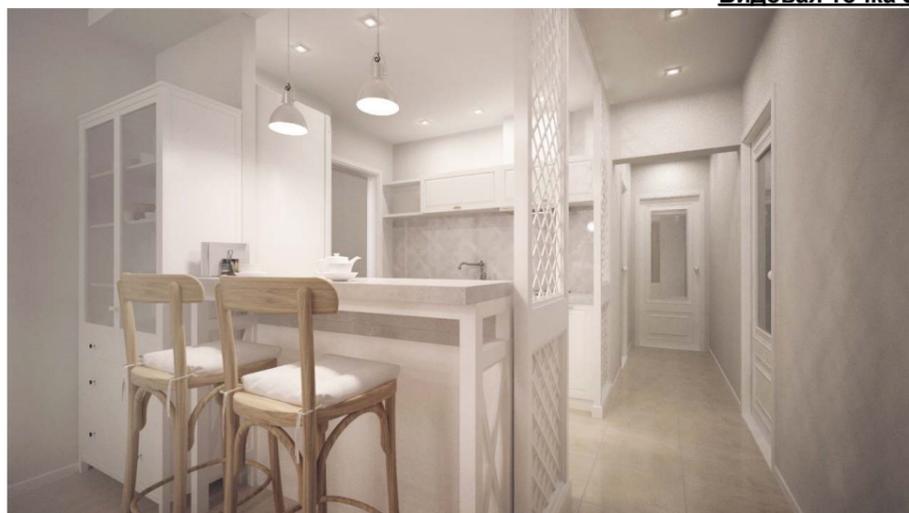

**Видовая точка 3**

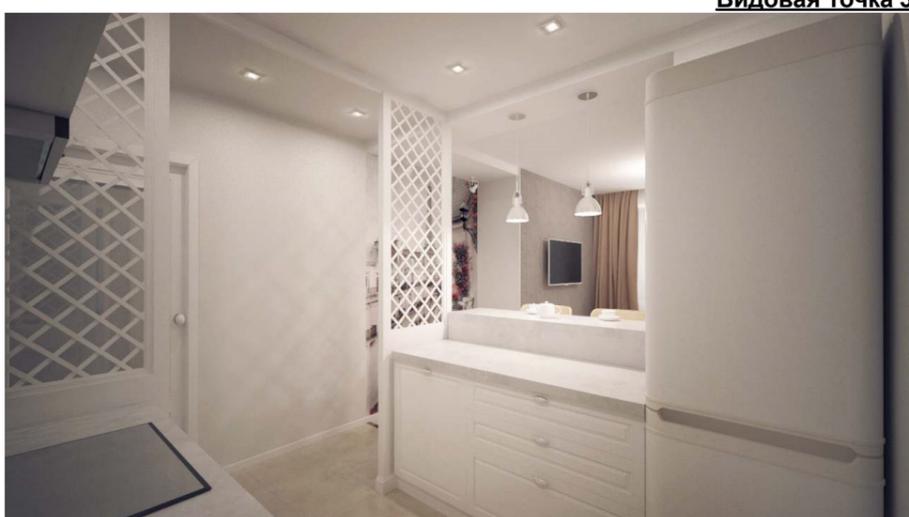


**Видовая точка 5**

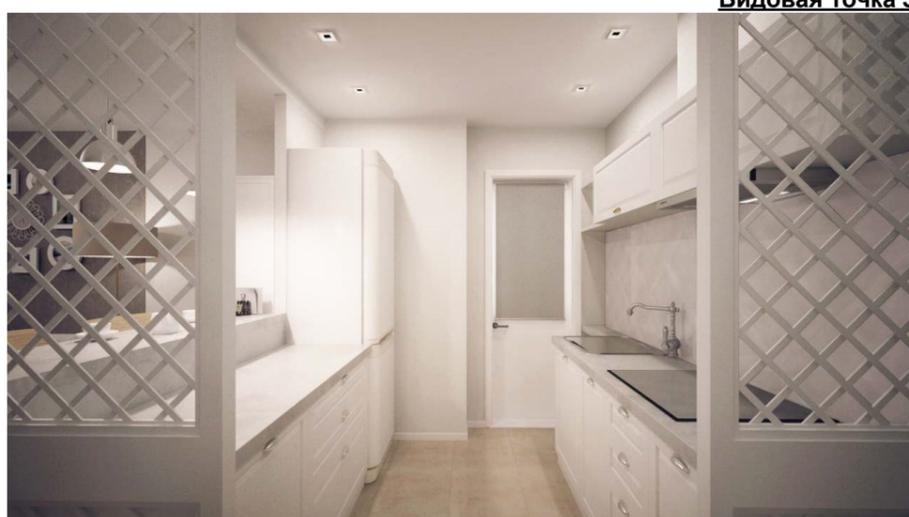


|            | ФИО              | Подпись | Дата | Стадия                                    | Лист         | Листов |
|------------|------------------|---------|------|---|--------------|--------|
| ГАП        | Кочанова И.М.    |         |      | Визуализация. Квартира 2. Кухня-гостиная. | РП           | 8      |
| Архитектор | Конюхова Д.А.    |         |      |   |              |        |
| Архитектор | Липин К.А.       |         |      | Дизайн-проект трёхкомнатной квартиры      | ООО "РЕСТРО" | 26     |
| Заказчик   | Рыбаковская О.Е. |         |      |   |              |        |


**Видовая точка 1**

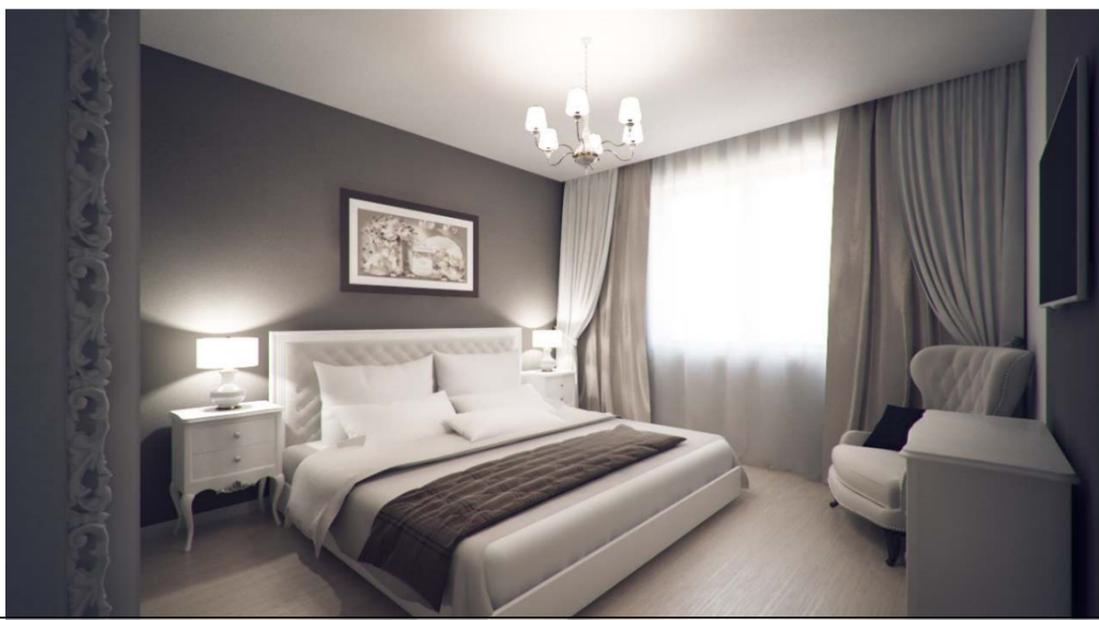


**Видовая точка 2**

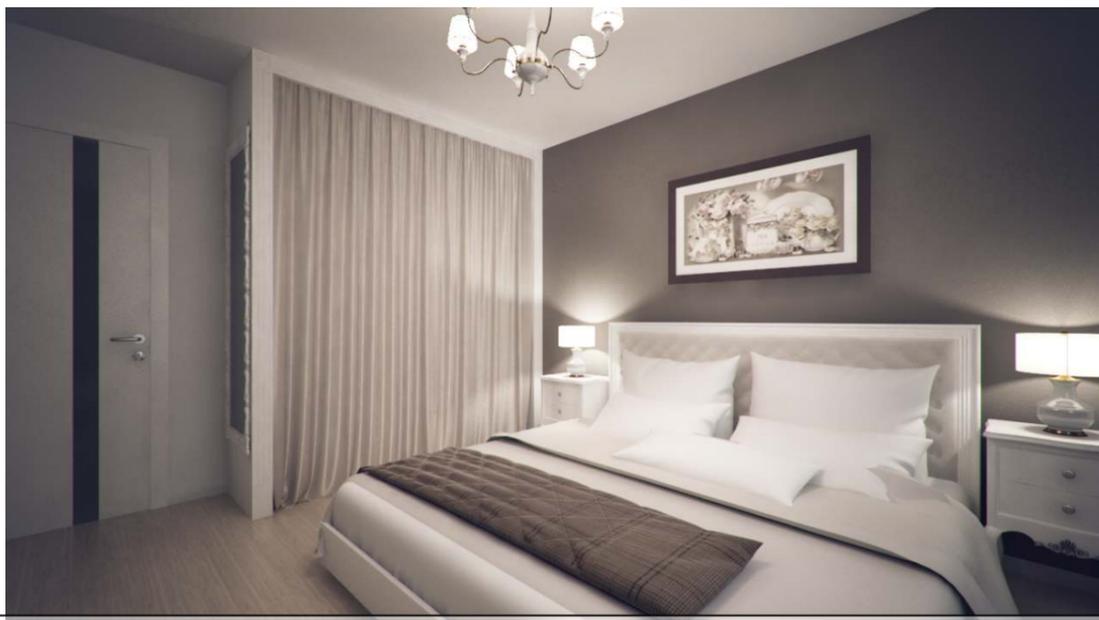

**Видовая точка 3**

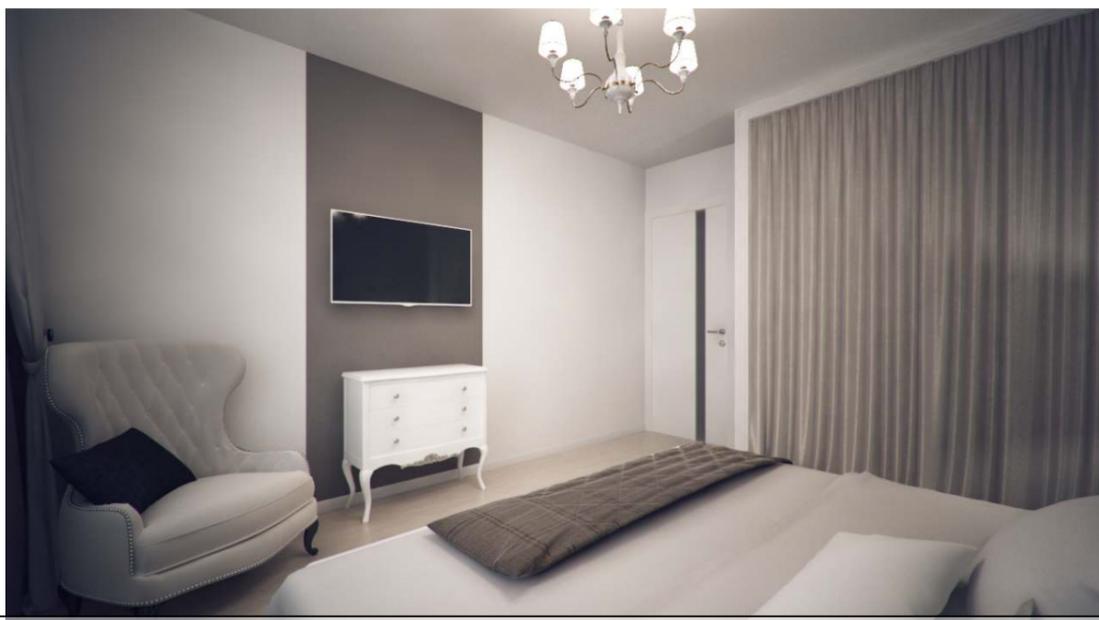

**Видовая точка 4**

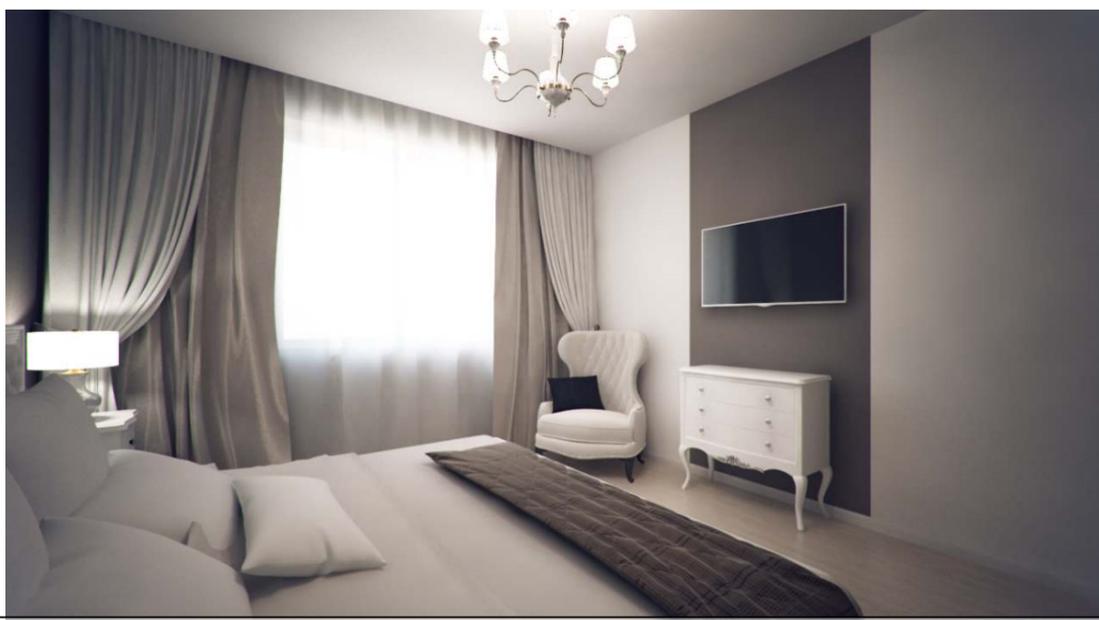


|            | ФИО              | Подпись | Дата |                                      | Стадия       | Лист | Листов |
|------------|------------------|---------|------|--------------------------------------|--------------|------|--------|
| ГАП        | Кочанова И.М.    |         |      | Визуализация. Квартира 2. Спальня.   | РП           | 9    | 26     |
| Архитектор | Конюхова Д.А.    |         |      |                                      |              |      |        |
| Архитектор | Липин К.А.       |         |      | Дизайн-проект трёхкомнатной квартиры | ООО "РЕСТРО" |      |        |
| Заказчик   | Рыбаковская О.Е. |         |      |                                      |              |      |        |


**Видовая точка 1**



**Видовая точка 2**

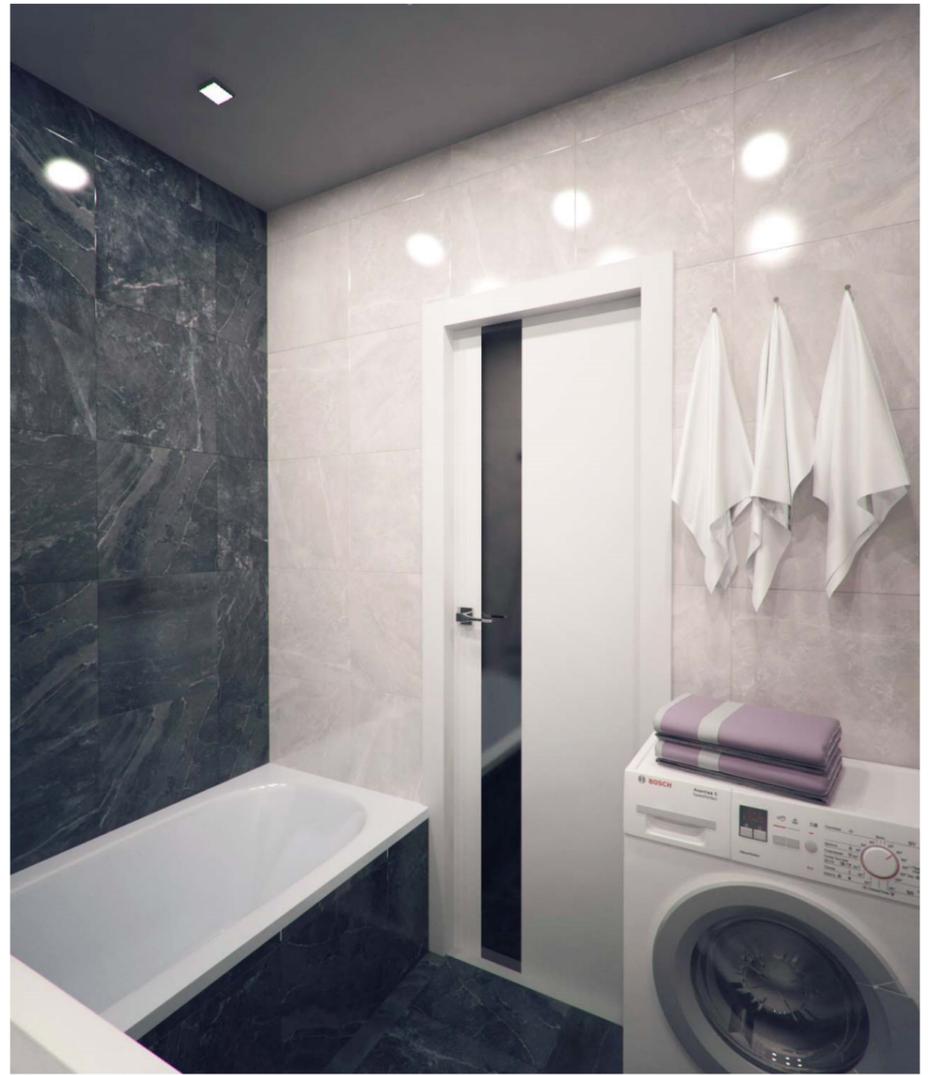

**Видовая точка 3**

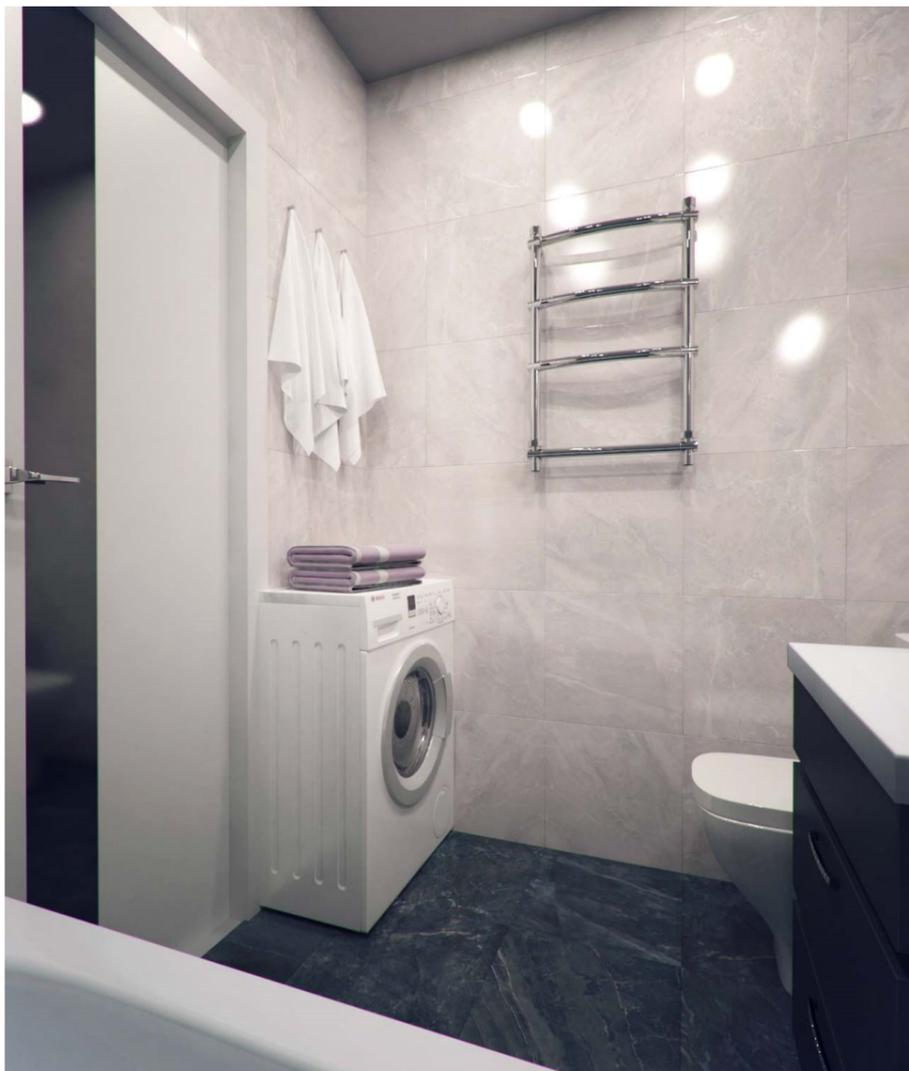

**Видовая точка 4**




|            | ФИО              | Подпись | Дата | Визуализация. Квартира 2. Ванная комната. | Стадия                               | Лист | Листов |
|------------|------------------|---------|------|---|--------------------------------------|------|--------|
| ГАП        | Кочанова И.М.    |         |      |   | Дизайн-проект трёхкомнатной квартиры | РП   | 10     |
| Архитектор | Конюхова Д.А.    |         |      |   |                                      |      |        |
| Архитектор | Липин К.А.       |         |      |   |                                      |      |        |
| Заказчик   | Рыбаковская О.Е. |         |      | ООО "РЕСТРО"                              |                                      |      |        |

**Видовая точка 1**




**Видовая точка 2**

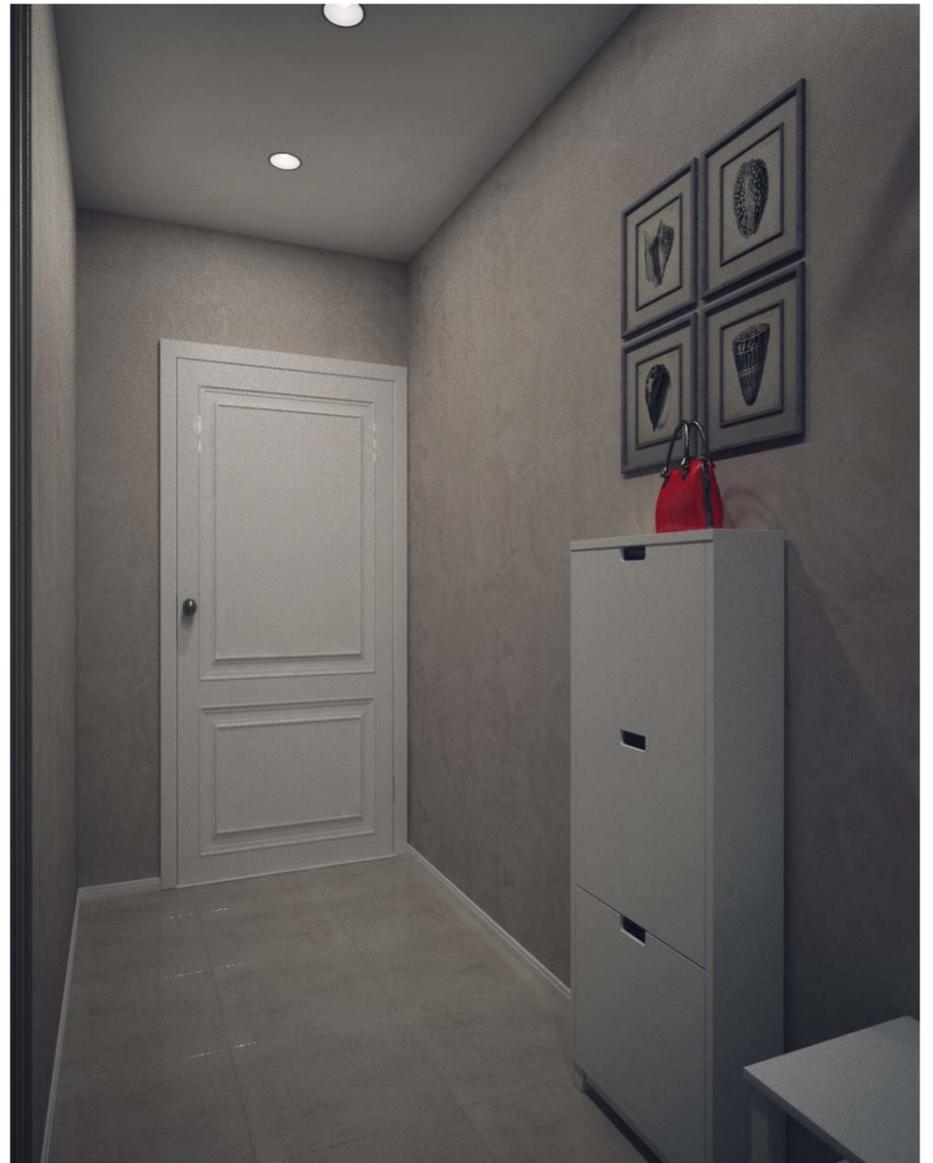

**Видовая точка 3**




|            | ФИО              | Подпись | Дата | Стадия                               | Лист         | Листов |
|------------|------------------|---------|------|--------------------------------------|--------------|--------|
| ГАП        | Кочанова И.М.    |         |      | РП                                   | 11           | 26     |
| Архитектор | Конюхова Д.А.    |         |      |                                      |              |        |
| Архитектор | Липин К.А.       |         |      | Дизайн-проект трёхкомнатной квартиры | ООО "РЕСТРО" |        |
| Заказчик   | Рыбаковская О.Е. |         |      |                                      |              |        |
|            |                  |         |      |                                      |              |        |

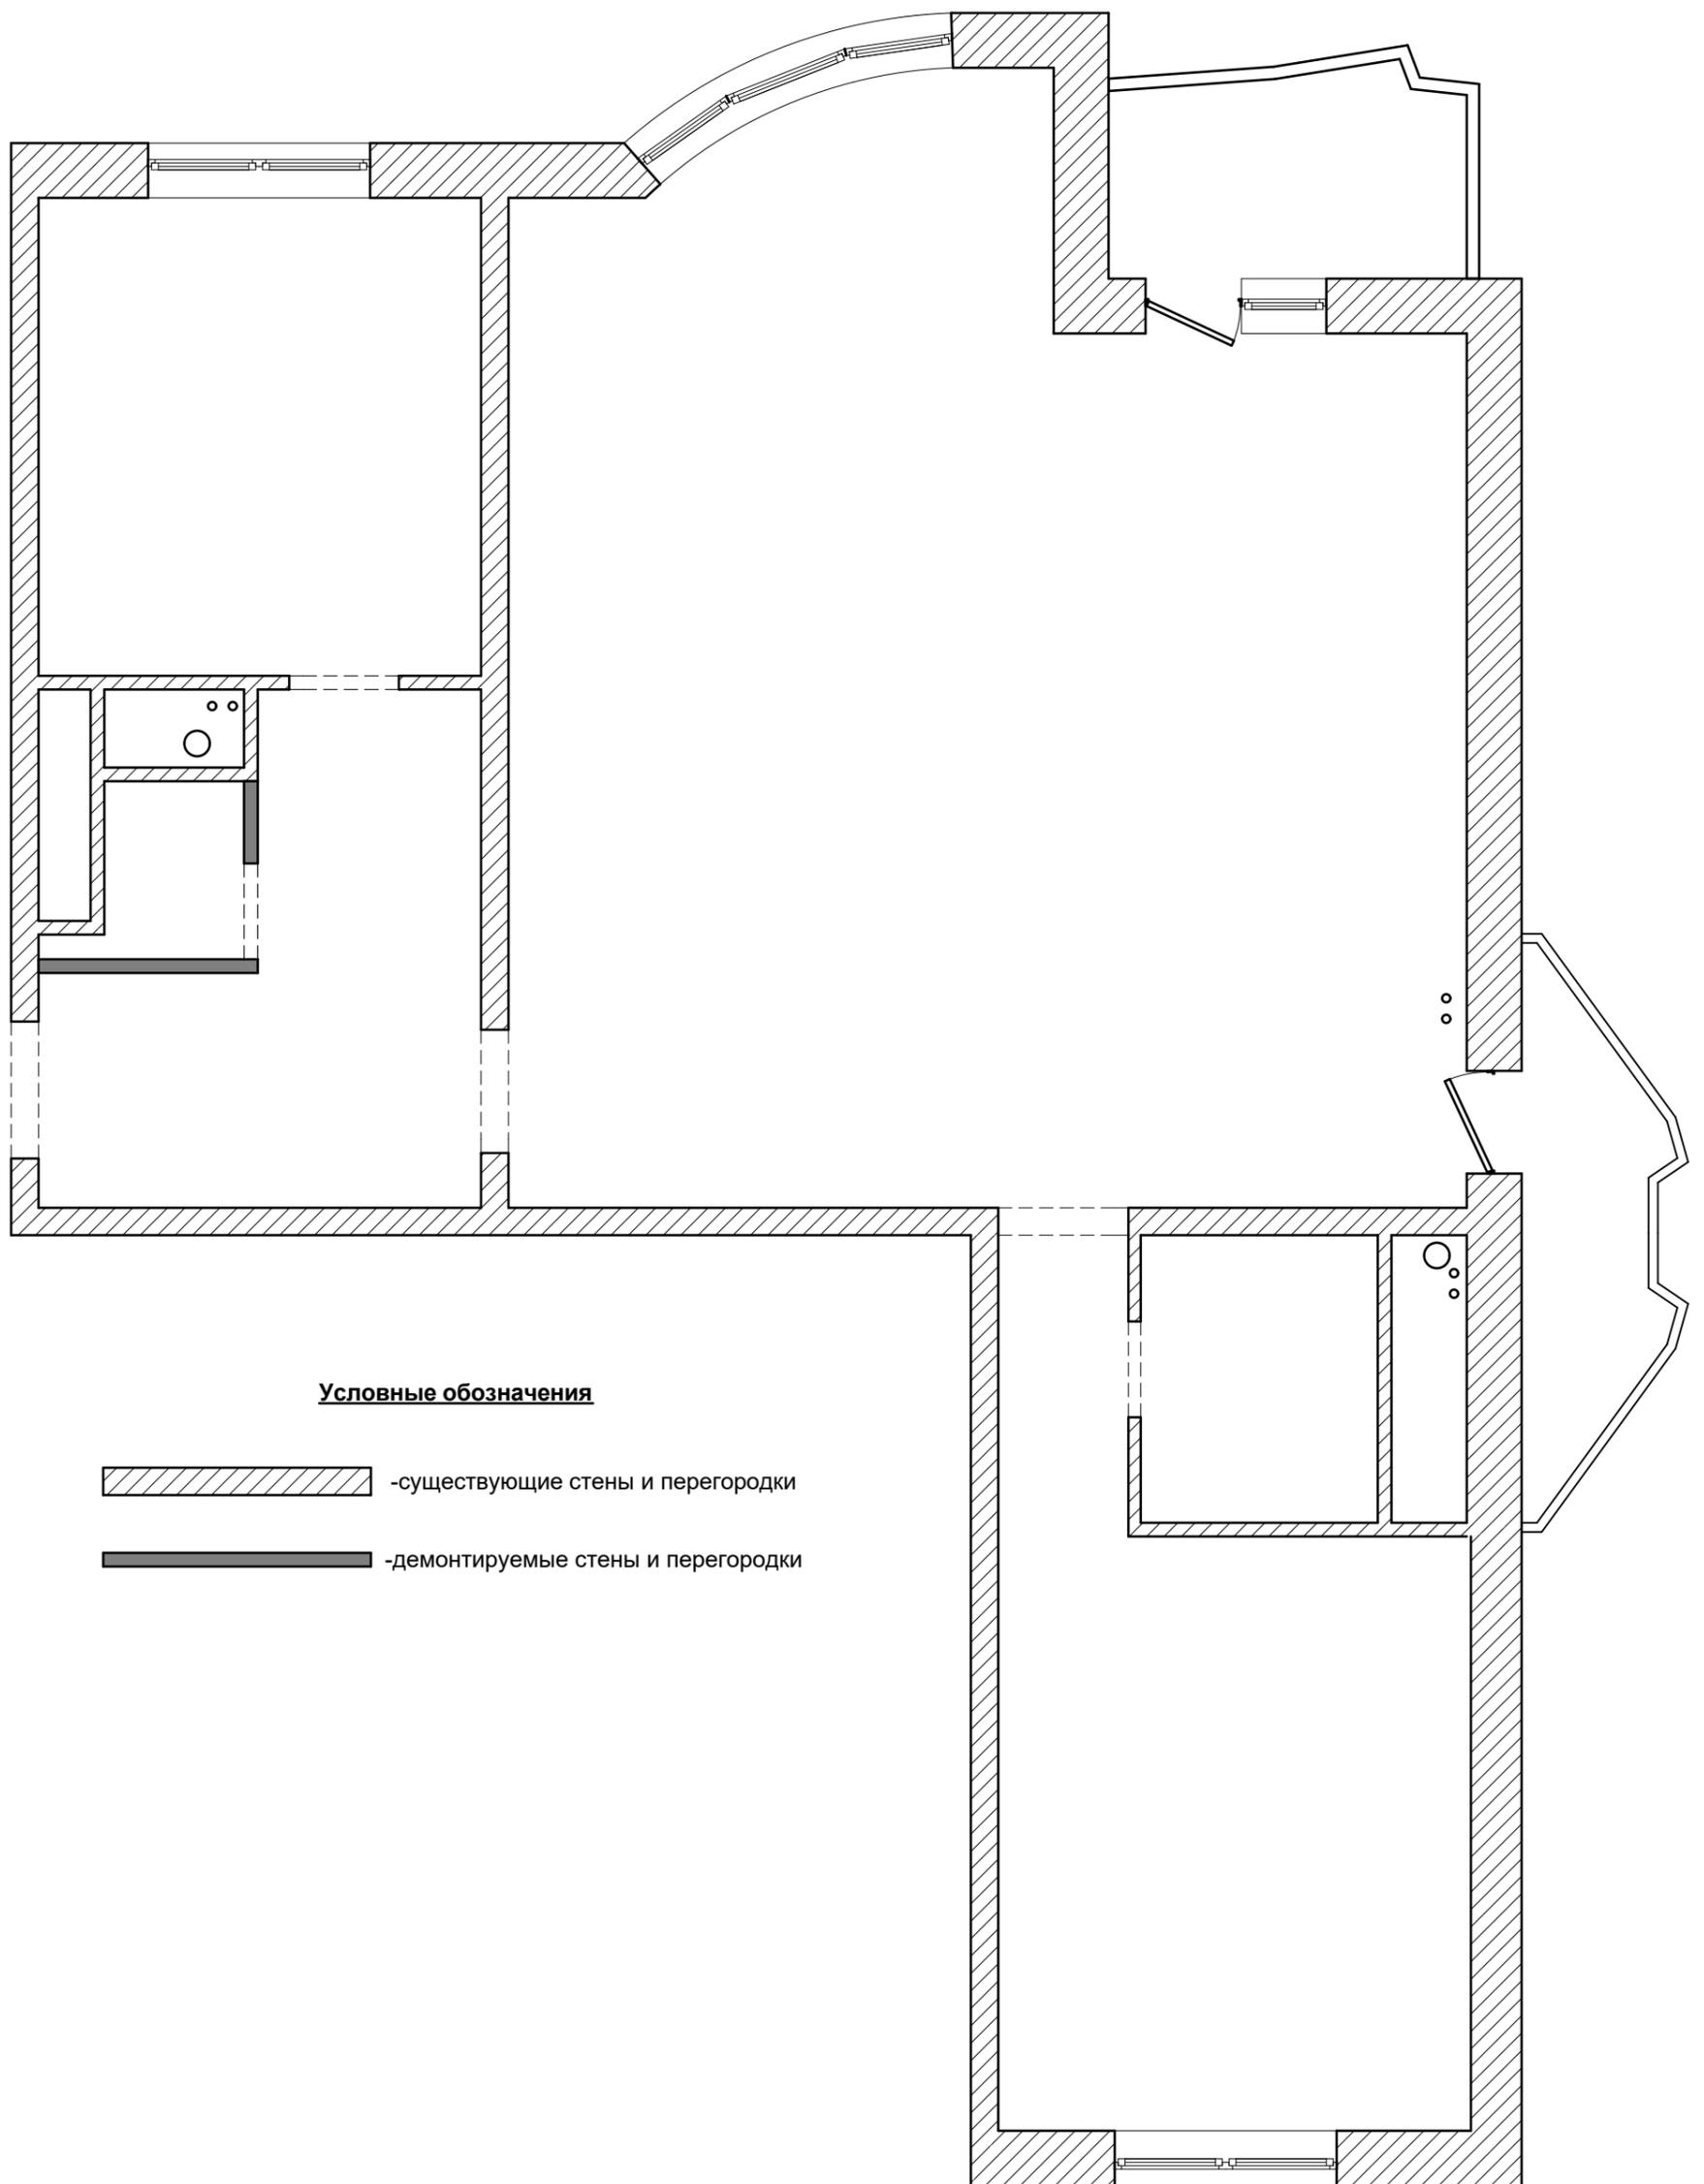




**Условные обозначения**

-  -существующие стены и перегородки
-  -демонтируемые стены и перегородки

|            | ФИО              | Подпись | Дата | План демонтажа перегородок. | Стадия                               | Лист | Листов |
|------------|------------------|---------|------|-----------------------------|--------------------------------------|------|--------|
| ГАП        | Кочанова И.М.    |         |      |                             | Дизайн-проект трёхкомнатной квартиры | РП   | 12     |
| Архитектор | Конюхова Д.А.    |         |      | ООО "РЕСТРО"                |                                      |      |        |
| Архитектор | Липин К.А.       |         |      |                             |                                      |      |        |
| Заказчик   | Рыбаковская О.Е. |         |      |                             |                                      |      |        |

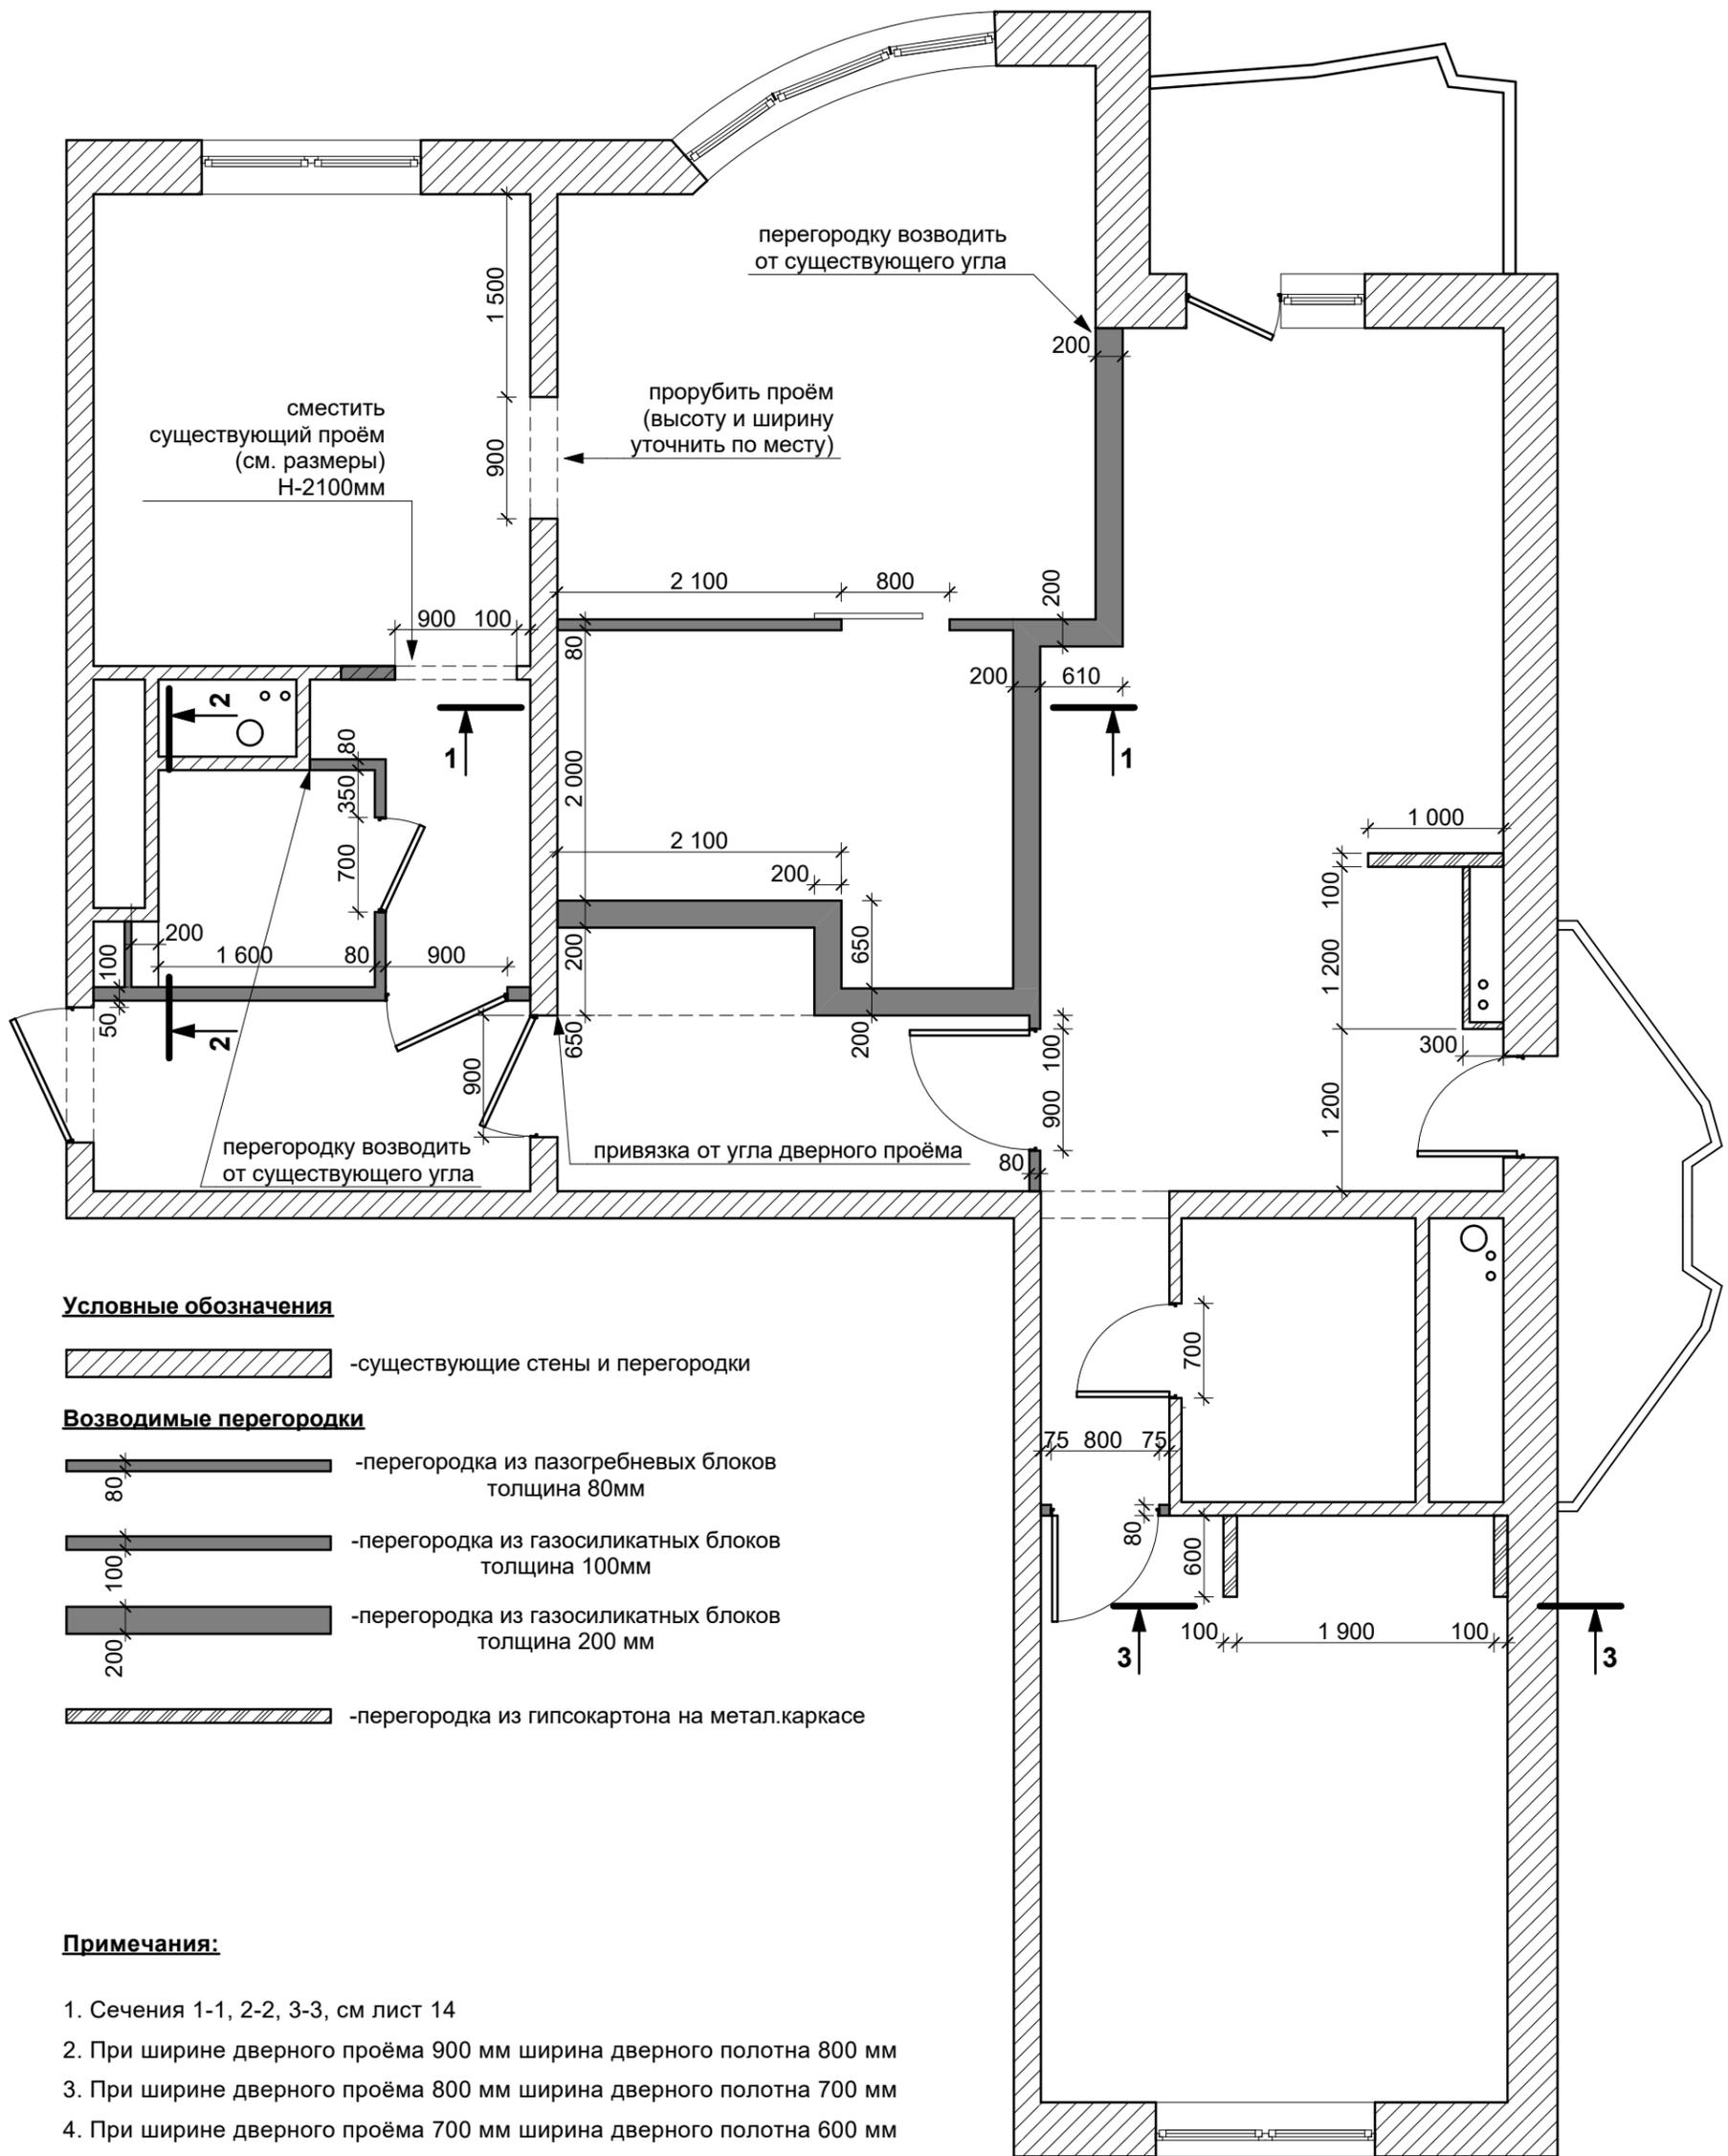


|  | ФИО                       | Подпись | Дата | План монтажа перегородок. | Стадия                               | Лист | Листов |
|--|---------------------------|---------|------|---------------------------|--------------------------------------|------|--------|
|  | ГАП Кочанова И.М.         |         |      |                           | Дизайн-проект трёхкомнатной квартиры | РП   | 13     |
|  | Архитектор Колюхова Д.А.  |         |      | ООО "РЕСТРО"              |                                      |      |        |
|  | Архитектор Липин К.А.     |         |      |                           |                                      |      |        |
|  | Заказчик Рыбаковская О.Е. |         |      |                           |                                      |      |        |

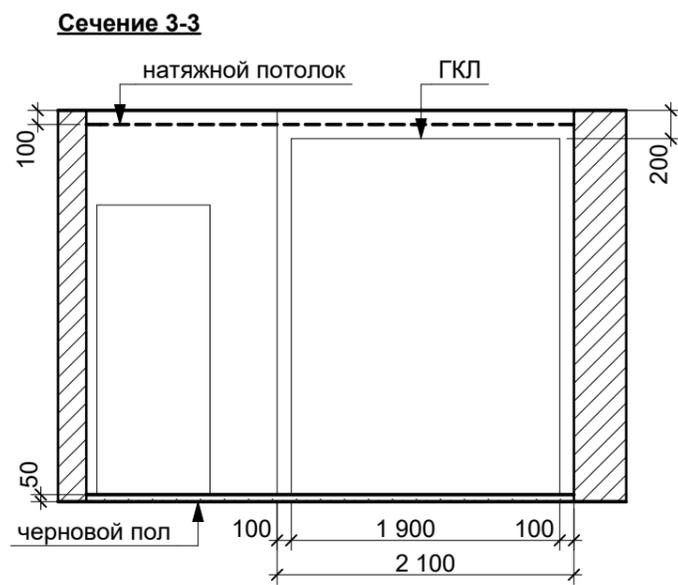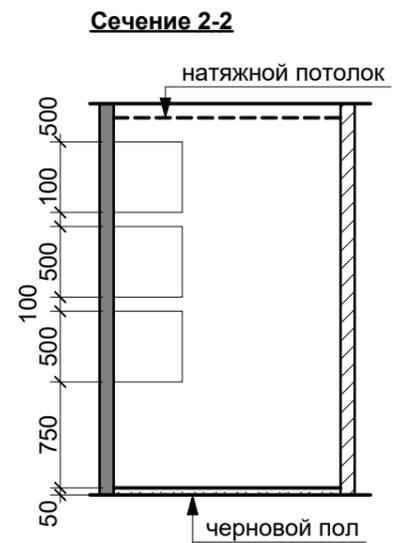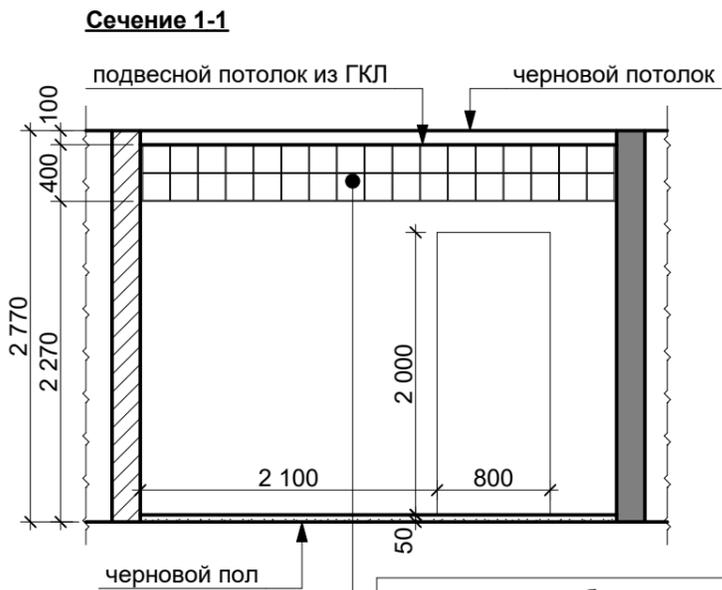

**Примечание:**

1. Смотреть совместно с листом 13.


|            | ФИО              | Подпись | Дата | Развертки 1-1, 2-2, 3-3. | Стадия                               | Лист | Листов |
|------------|------------------|---------|------|--------------------------|--------------------------------------|------|--------|
| ГАП        | Кочанова И.М.    |         |      |                          | Дизайн-проект трёхкомнатной квартиры | РП   | 14     |
| Архитектор | Конюхова Д.А.    |         |      | ООО "РЕСТРО"             |                                      |      |        |
| Архитектор | Липин К.А.       |         |      |                          |                                      |      |        |
| Заказчик   | Рыбаковская О.Е. |         |      |                          |                                      |      |        |

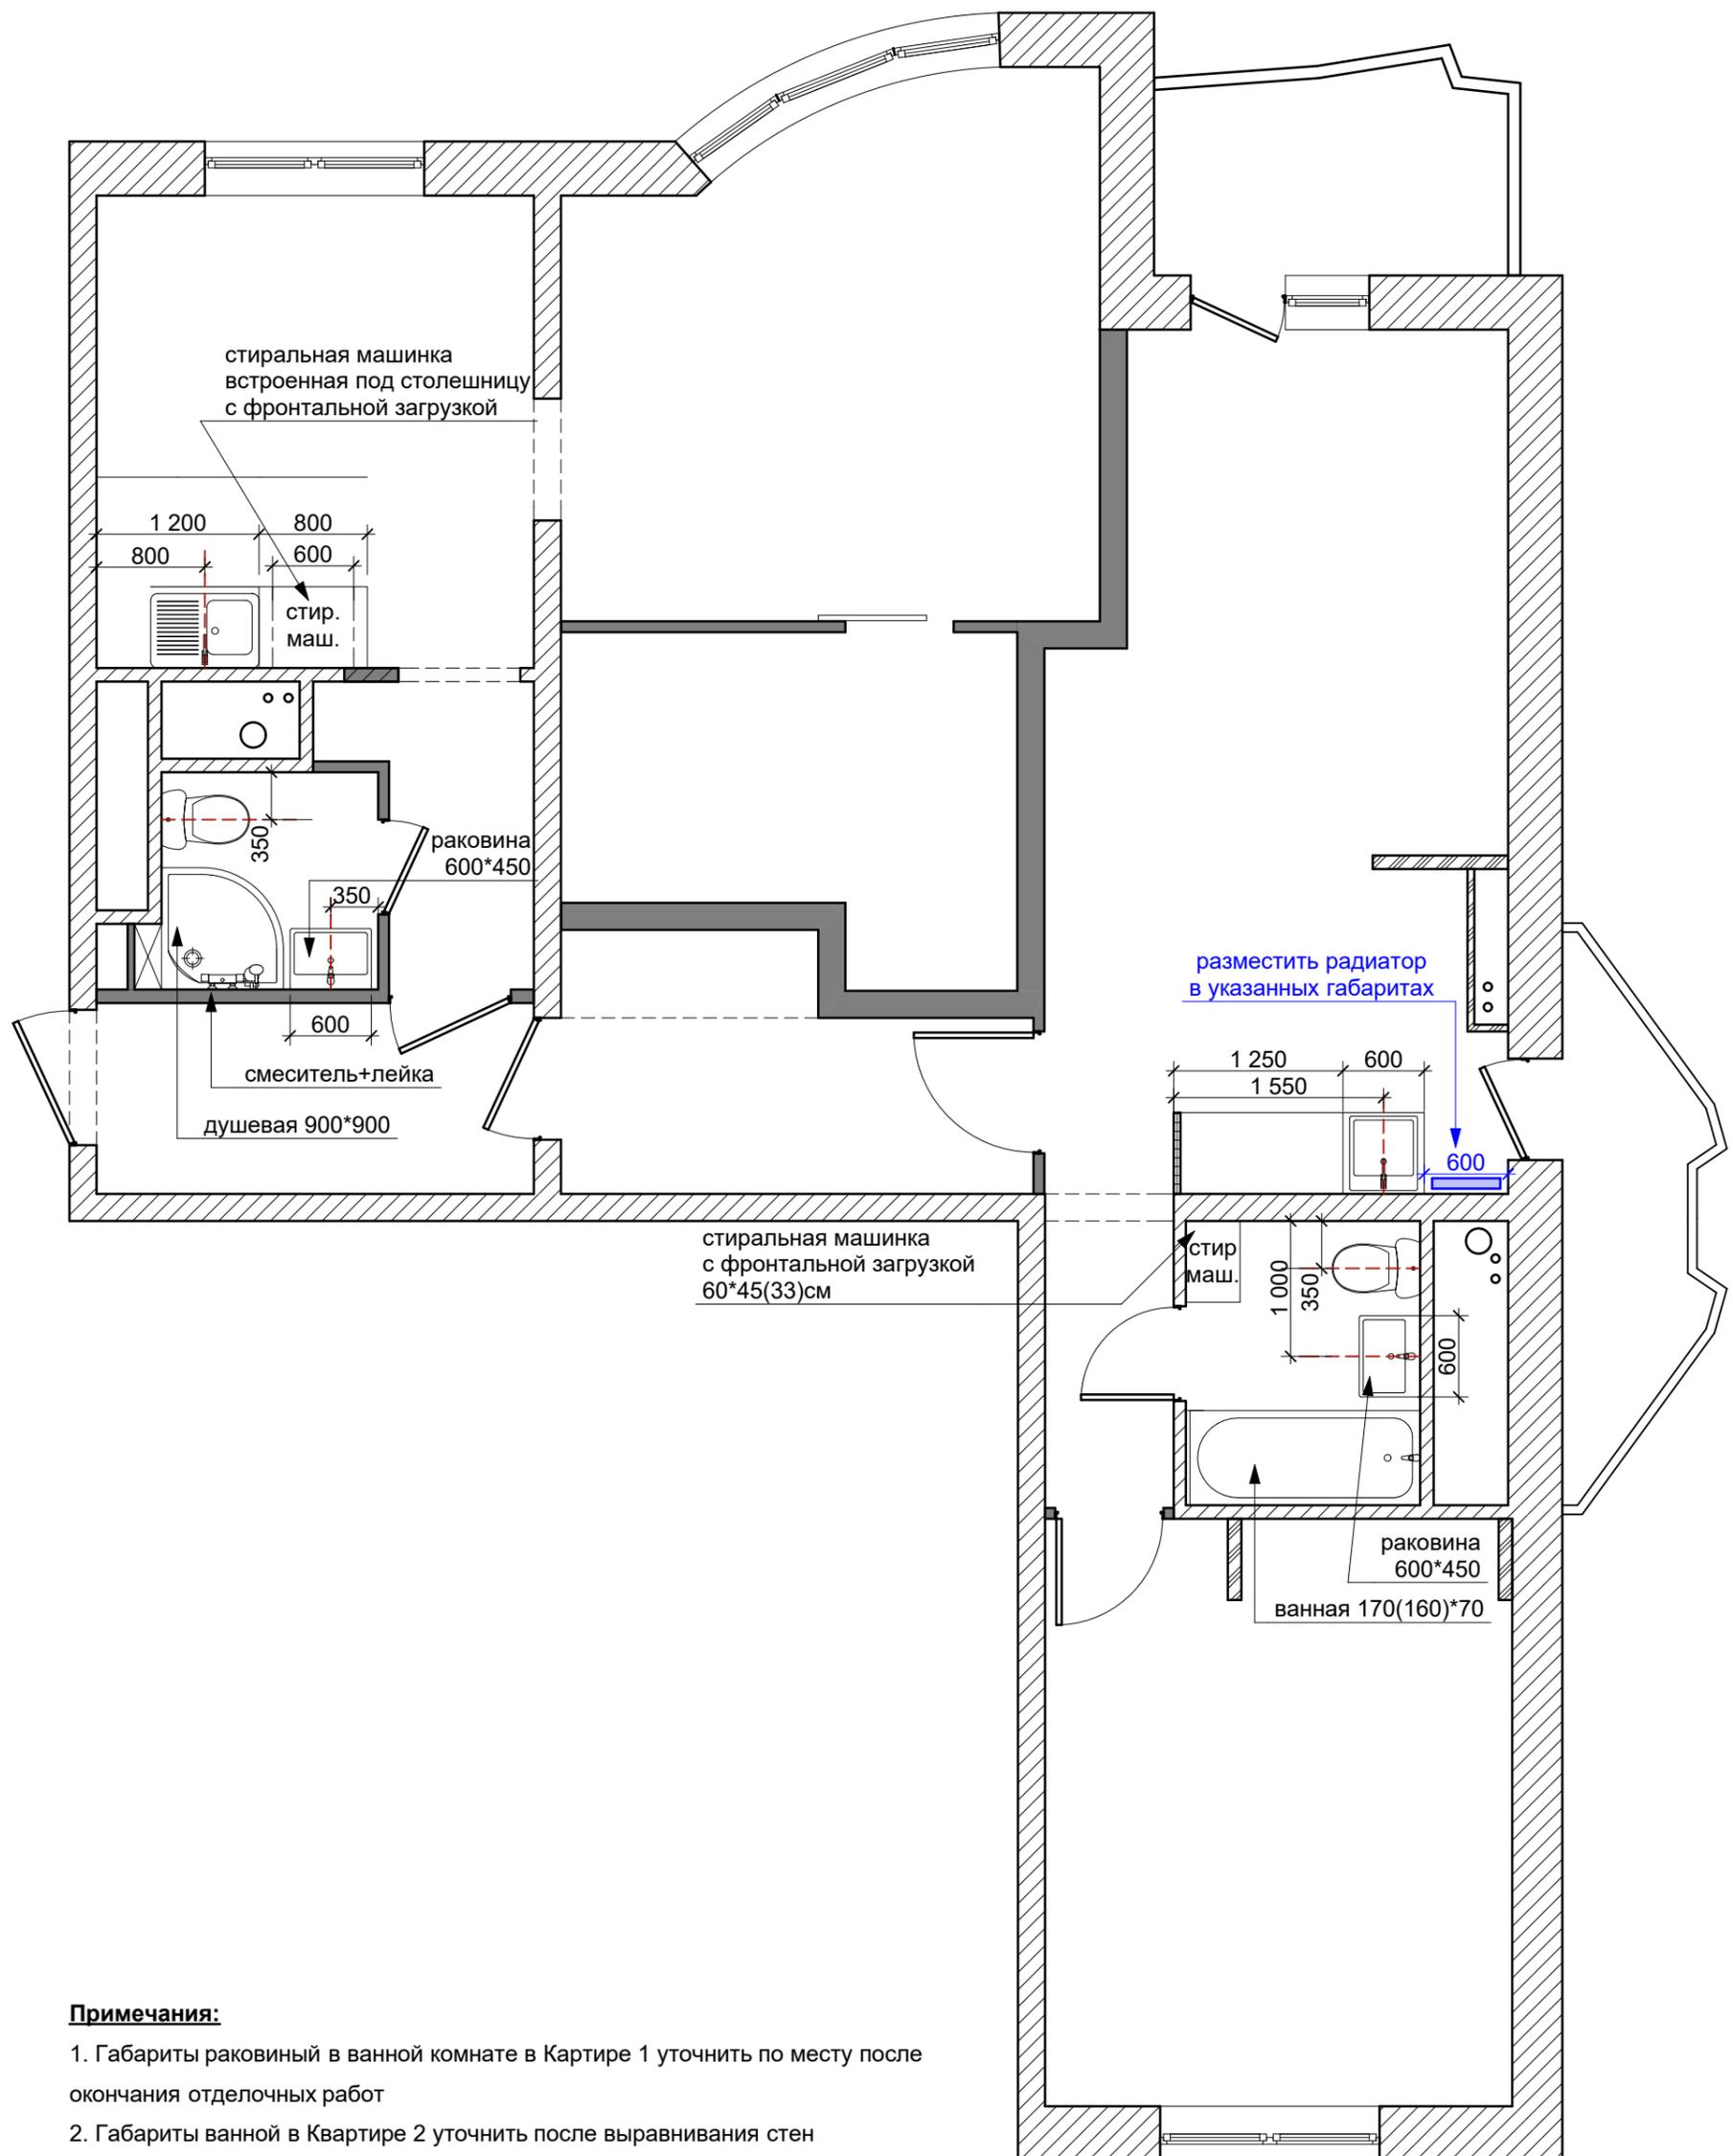

**Примечания:**

1. Габариты раковин в ванной комнате в Квартире 1 уточнить по месту после окончания отделочных работ
2. Габариты ванной в Квартире 2 уточнить после выравнивания стен

|            | ФИО              | Подпись | Дата | Схема размещения сантехнического оборудования. | Стадия                               | Лист | Листов |
|------------|------------------|---------|------|--|--------------------------------------|------|--------|
| ГАП        | Кочанова И.М.    |         |      |  | Дизайн-проект трёхкомнатной квартиры | РП   | 15     |
| Архитектор | Конюхова Д.А.    |         |      | ООО "РЕСТРО"                                   |                                      |      |        |
| Архитектор | Липин К.А.       |         |      |  |                                      |      |        |
| Заказчик   | Рыбаковская О.Е. |         |      |  |                                      |      |        |

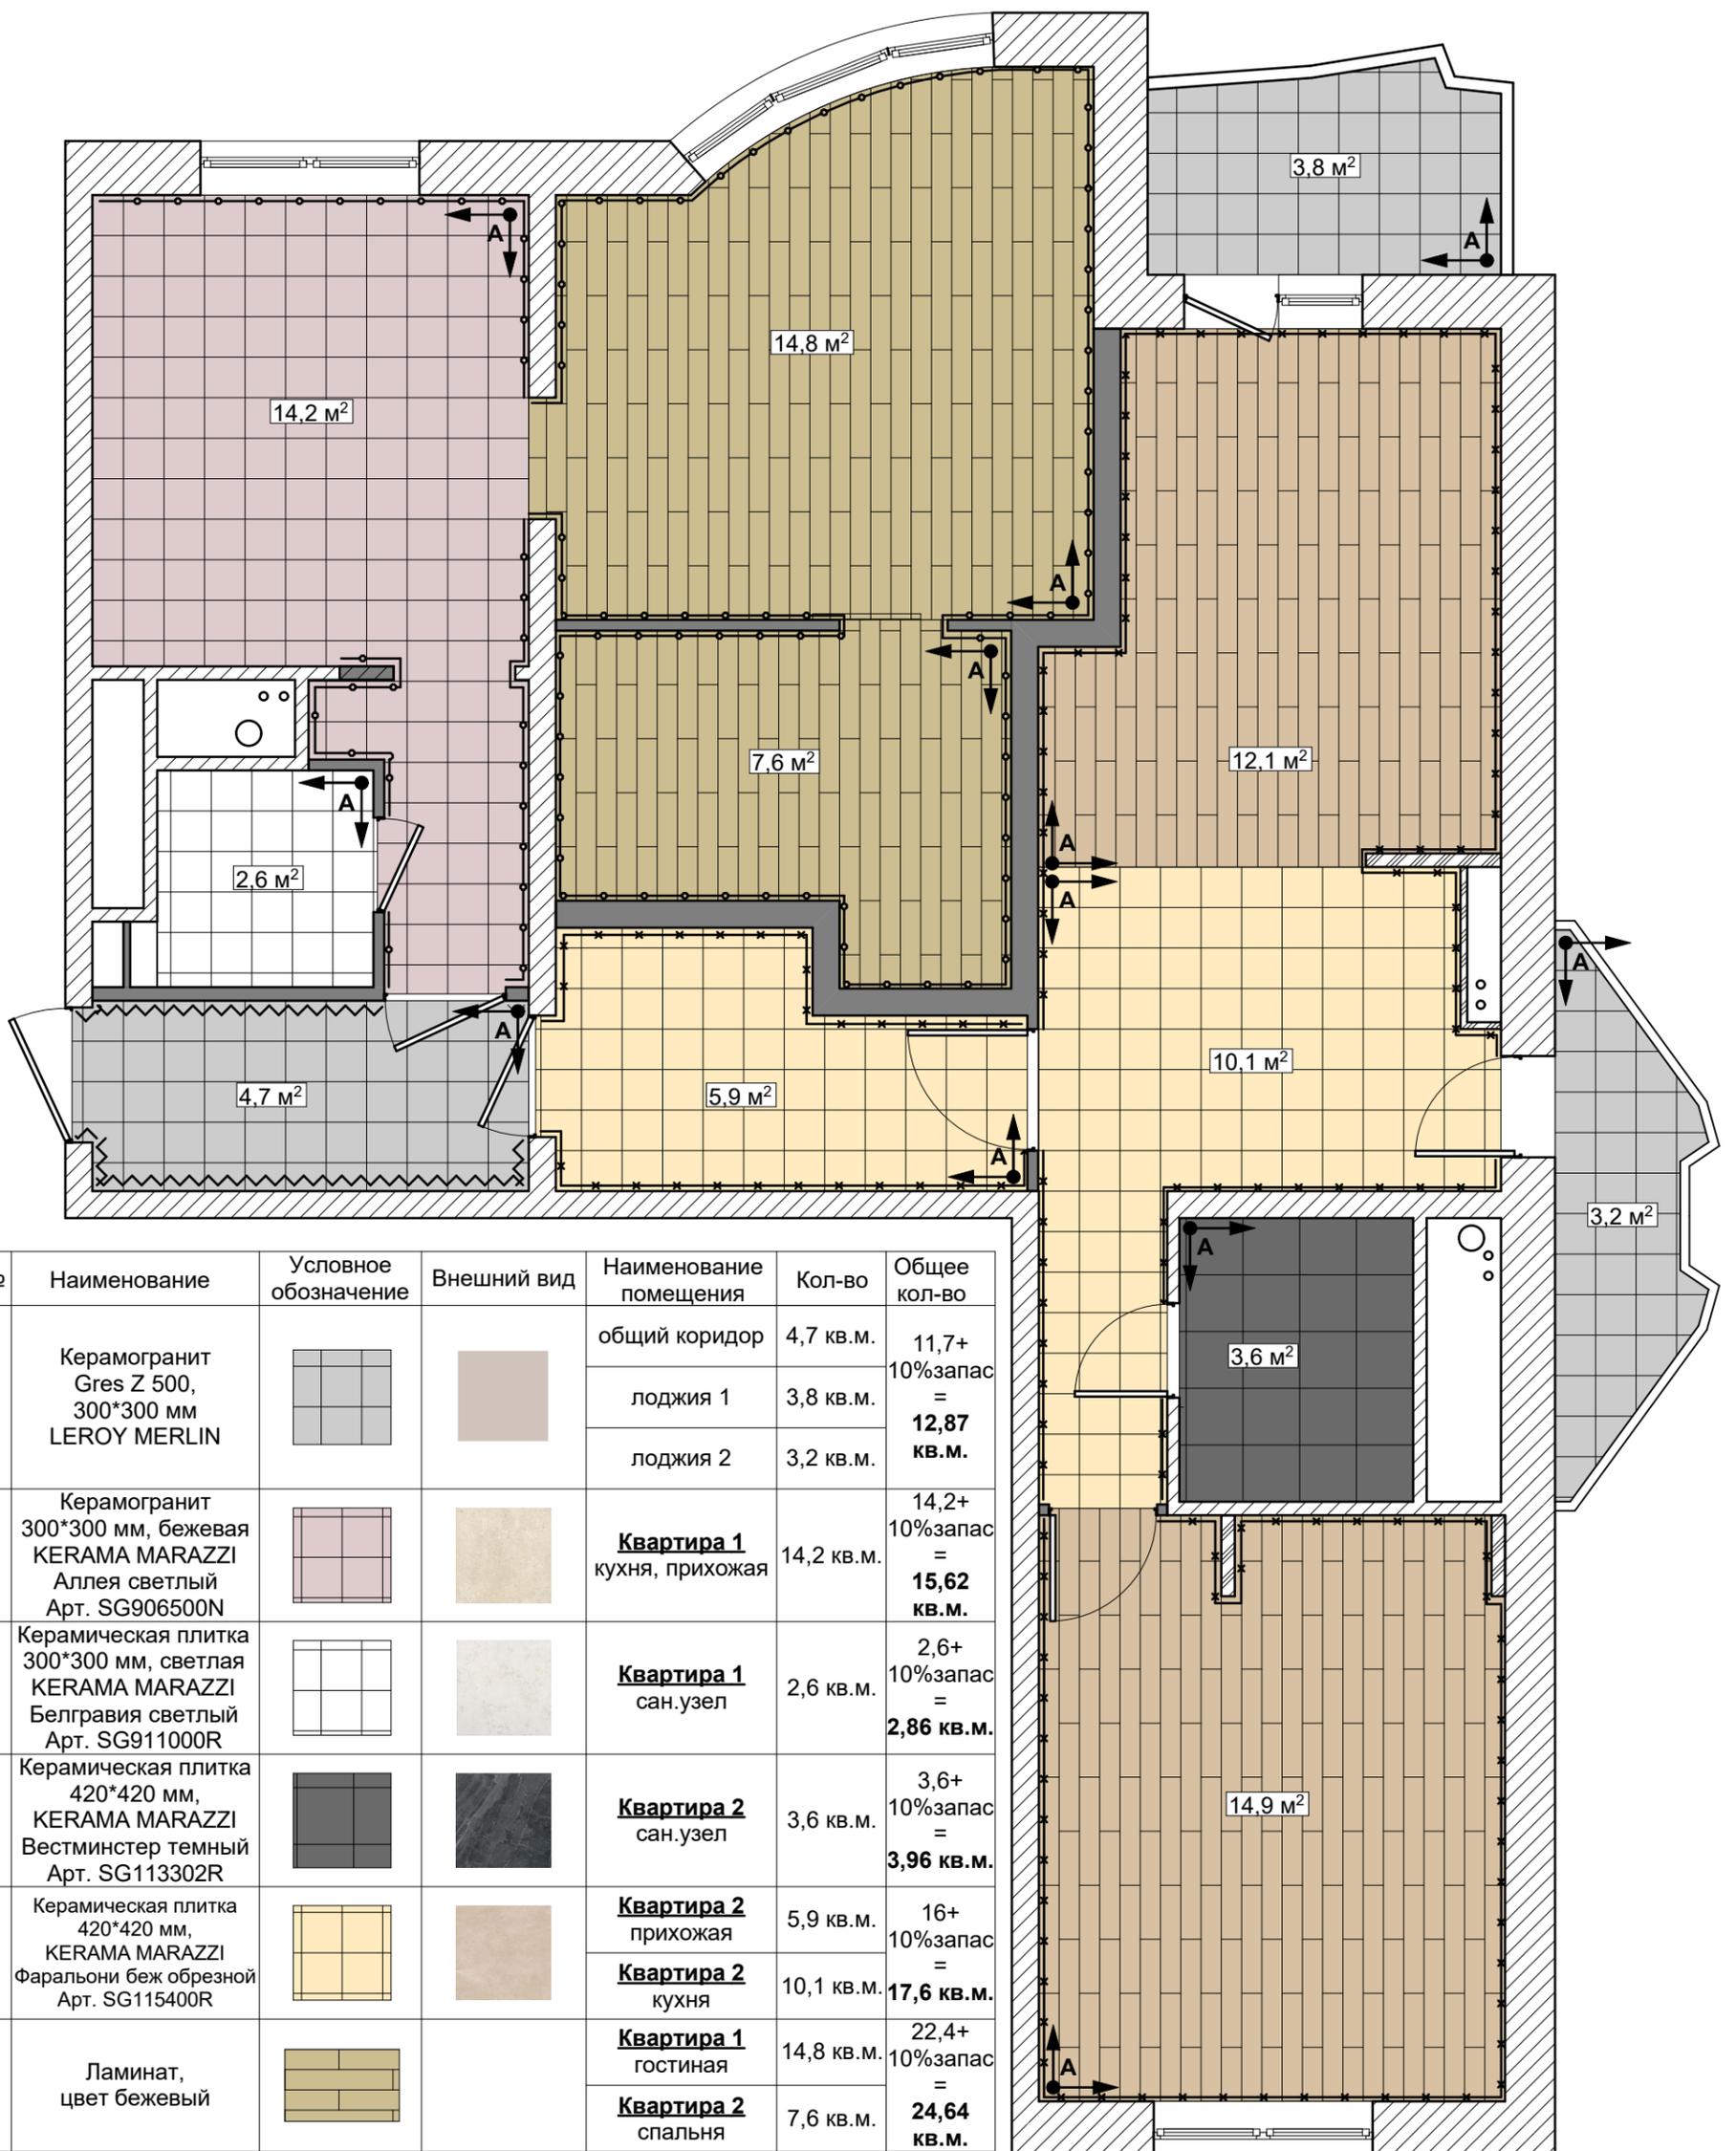


| №  | Наименование  | Условное обозначение | Внешний вид | Наименование помещения               | Кол-во     | Общее кол-во                                    |
|----|---|----------------------|-------------|--------------------------------------|------------|---|
| 1  | Керамогранит<br>Gres Z 500,<br>300*300 мм<br>LEROY MERLIN   |                      |             | общий коридор                        | 4,7 кв.м.  | 11,7+<br>10%запас<br>=<br><b>12,87</b><br>кв.м. |
|    |   |                      |             | лоджия 1                             | 3,8 кв.м.  |   |
|    |   |                      |             | лоджия 2                             | 3,2 кв.м.  |   |
| 2  | Керамогранит<br>300*300 мм, бежевая<br>KERAMA MARAZZI<br>Аллея светлый<br>Арт. SG906500N            |                      |             | <b>Квартира 1</b><br>кухня, прихожая | 14,2 кв.м. | 14,2+<br>10%запас<br>=<br><b>15,62</b><br>кв.м. |
| 3  | Керамическая плитка<br>300*300 мм, светлая<br>KERAMA MARAZZI<br>Белгравия светлый<br>Арт. SG911000R |                      |             | <b>Квартира 1</b><br>сан.узел        | 2,6 кв.м.  | 2,6+<br>10%запас<br>=<br><b>2,86</b><br>кв.м.   |
| 4  | Керамическая плитка<br>420*420 мм,<br>KERAMA MARAZZI<br>Вестминстер темный<br>Арт. SG113302R        |                      |             | <b>Квартира 2</b><br>сан.узел        | 3,6 кв.м.  | 3,6+<br>10%запас<br>=<br><b>3,96</b><br>кв.м.   |
| 5  | Керамическая плитка<br>420*420 мм,<br>KERAMA MARAZZI<br>Фаральони беж обрезной<br>Арт. SG115400R    |                      |             | <b>Квартира 2</b><br>прихожая        | 5,9 кв.м.  | 16+<br>10%запас<br>=<br><b>17,6</b><br>кв.м.    |
|    |   |                      |             | <b>Квартира 2</b><br>кухня           | 10,1 кв.м. |   |
| 6  | Ламинат,<br>цвет бежевый  |                      |             | <b>Квартира 1</b><br>гостиная        | 14,8 кв.м. | 22,4+<br>10%запас<br>=<br><b>24,64</b><br>кв.м. |
|    |   |                      |             | <b>Квартира 2</b><br>спальня         | 7,6 кв.м.  |   |
| 7  | Ламинат,<br>цвет светло-бежевый   |                      |             | <b>Квартира 1</b><br>гостиная        | 12,1 кв.м. | 27+<br>10%запас<br>=<br><b>29,7</b><br>кв.м.    |
|    |   |                      |             | <b>Квартира 2</b><br>спальня         | 14,9 кв.м. |   |
| 8  | Плинтус тип 1   |                      |             | общий коридор                        | 10 пог.м.  |   |
| 9  | Плинтус тип 2   |                      |             | квартира 1                           | 44 пог.м.  |   |
| 10 | Плинтус тип 3   |                      |             | квартира 2                           | 53 пог.м.  |   |


**Примечания:**

1. Раскладку напольных покрытий начать от точки А.
2. Материалы подобрать в ходе авторского надзора.


| Ф.И.О.                    | Подпись | Дата | План пола.   | Стадия                               | Лист | Листов |    |
|---------------------------|---------|------|--------------|--------------------------------------|------|--------|----|
| ГАП Кочанова И.М.         |         |      |              | Дизайн-проект трёхкомнатной квартиры | РП   | 16     | 26 |
| Архитектор Колюхова Д.А.  |         |      | ООО "РЕСТРО" |                                      |      |        |    |
| Архитектор Липин К.А.     |         |      |              |                                      |      |        |    |
| Заказчик Рыбаковская О.Е. |         |      |              |                                      |      |        |    |

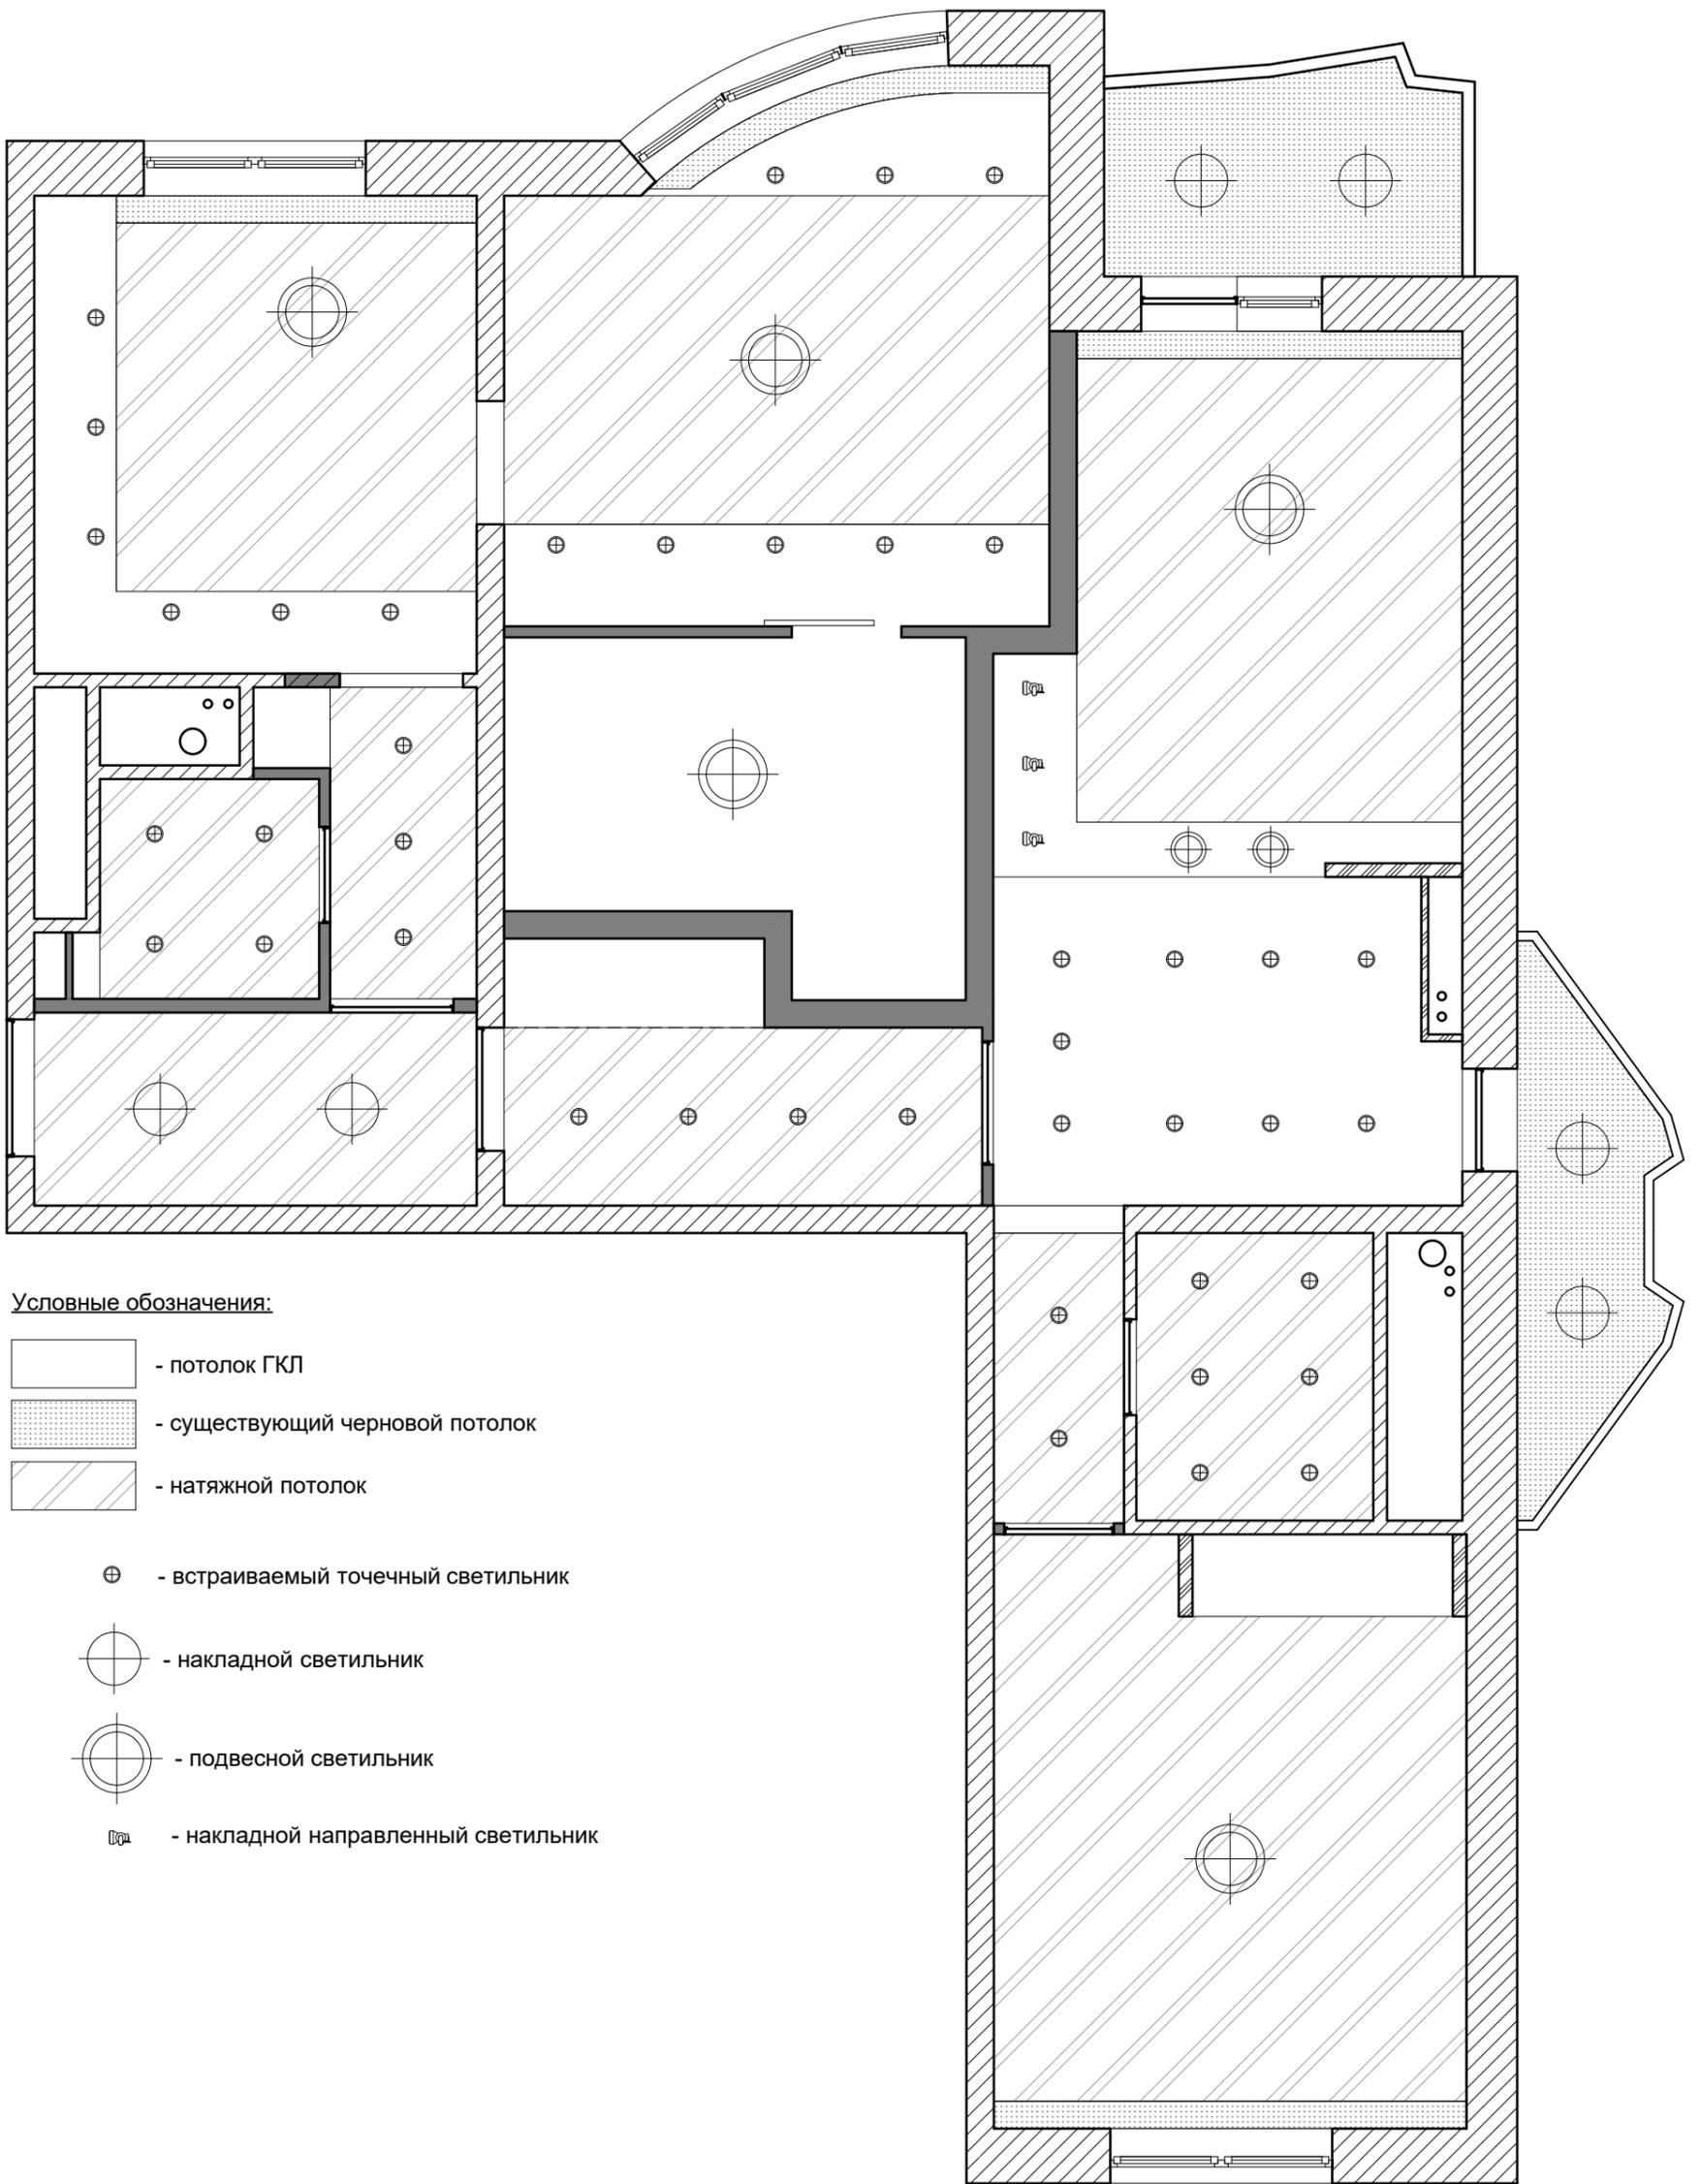

|            | ФИО              | Подпись | Дата | План потолка. Общий вид. | Стадия                               | Лист | Листов |
|------------|------------------|---------|------|--------------------------|--------------------------------------|------|--------|
| ГАП        | Кочанова И.М.    |         |      |                          | Дизайн-проект трёхкомнатной квартиры | РП   | 17     |
| Архитектор | Конюхова Д.А.    |         |      |                          |                                      |      |        |
| Архитектор | Липин К.А.       |         |      |                          |                                      |      |        |
| Заказчик   | Рыбаковская О.Е. |         |      | ООО "РЕСТРО"             |                                      |      |        |

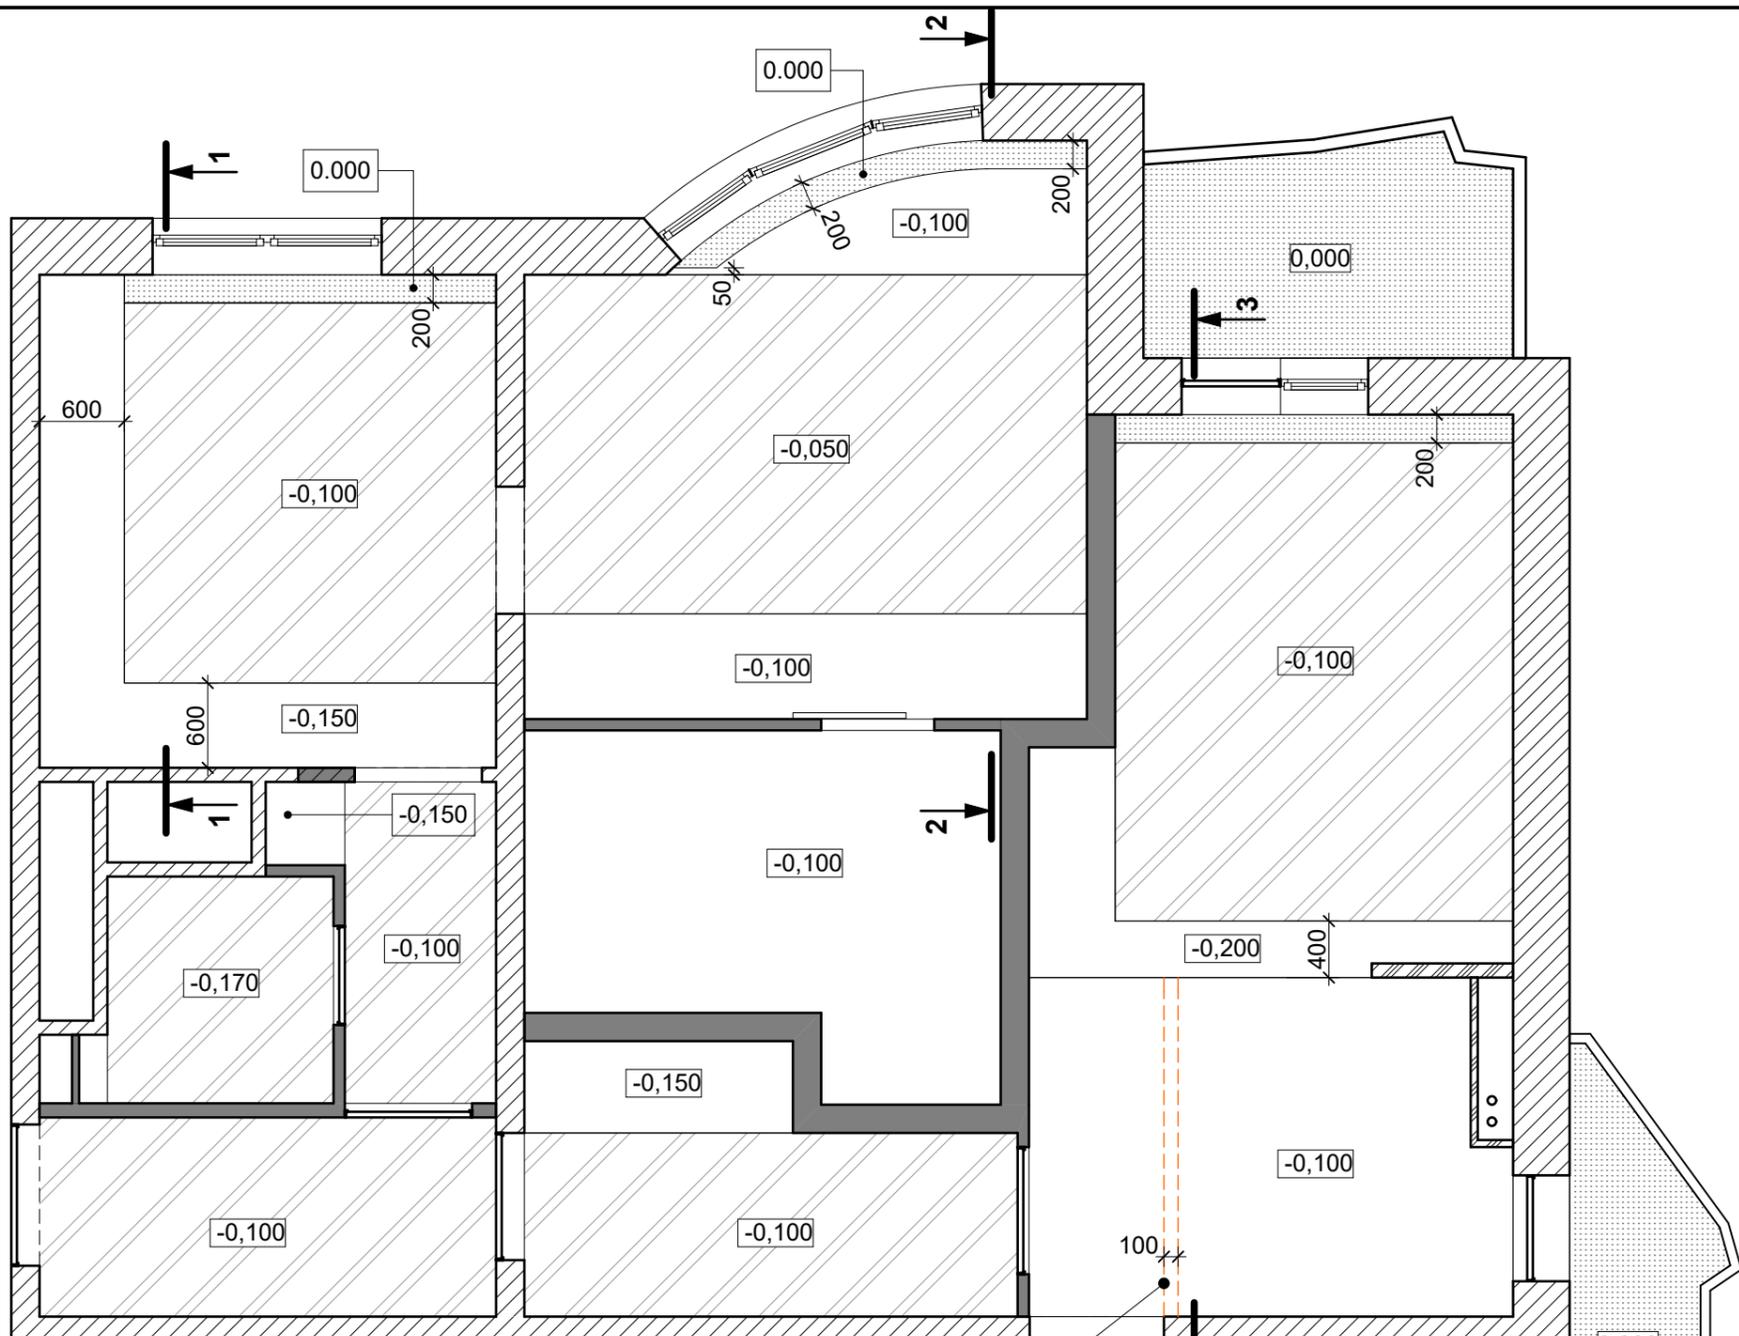

**Сечение 1-1**

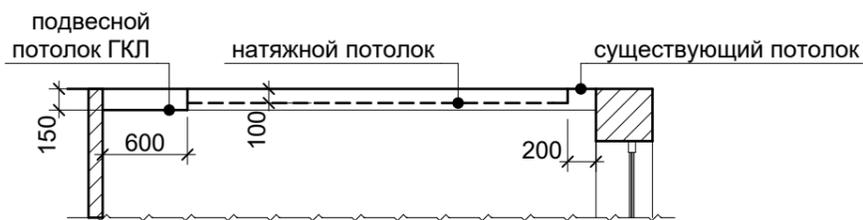

**Сечение 2-2**



**Сечение 3-3**




**Условные обозначения:**

- потолок ГКЛ (покраска, цвет белый матовый)
- существующий черновой потолок (выровнять штукатуркой, покрасить в белый цвет)
- натяжной потолок (цвет белый матовый)

**Примечания:**

1. За отметку 0,000 принят уровень выровненного существующего чернового потолка


|  | ФИО                       | Подпись | Дата | Стадия                               | Лист | Листов |
|--|---------------------------|---------|------|--------------------------------------|------|--------|
|  | ГАП Кочанова И.М.         |         |      | РП                                   | 18   | 26     |
|  | Архитектор Конохова Д.А.  |         |      |                                      |      |        |
|  | Архитектор Липин К.А.     |         |      | Дизайн-проект трёхкомнатной квартиры |      |        |
|  | Заказчик Рыбаковская О.Е. |         |      |                                      |      |        |
|  |                           |         |      | ООО "РЕСТРО"                         |      |        |

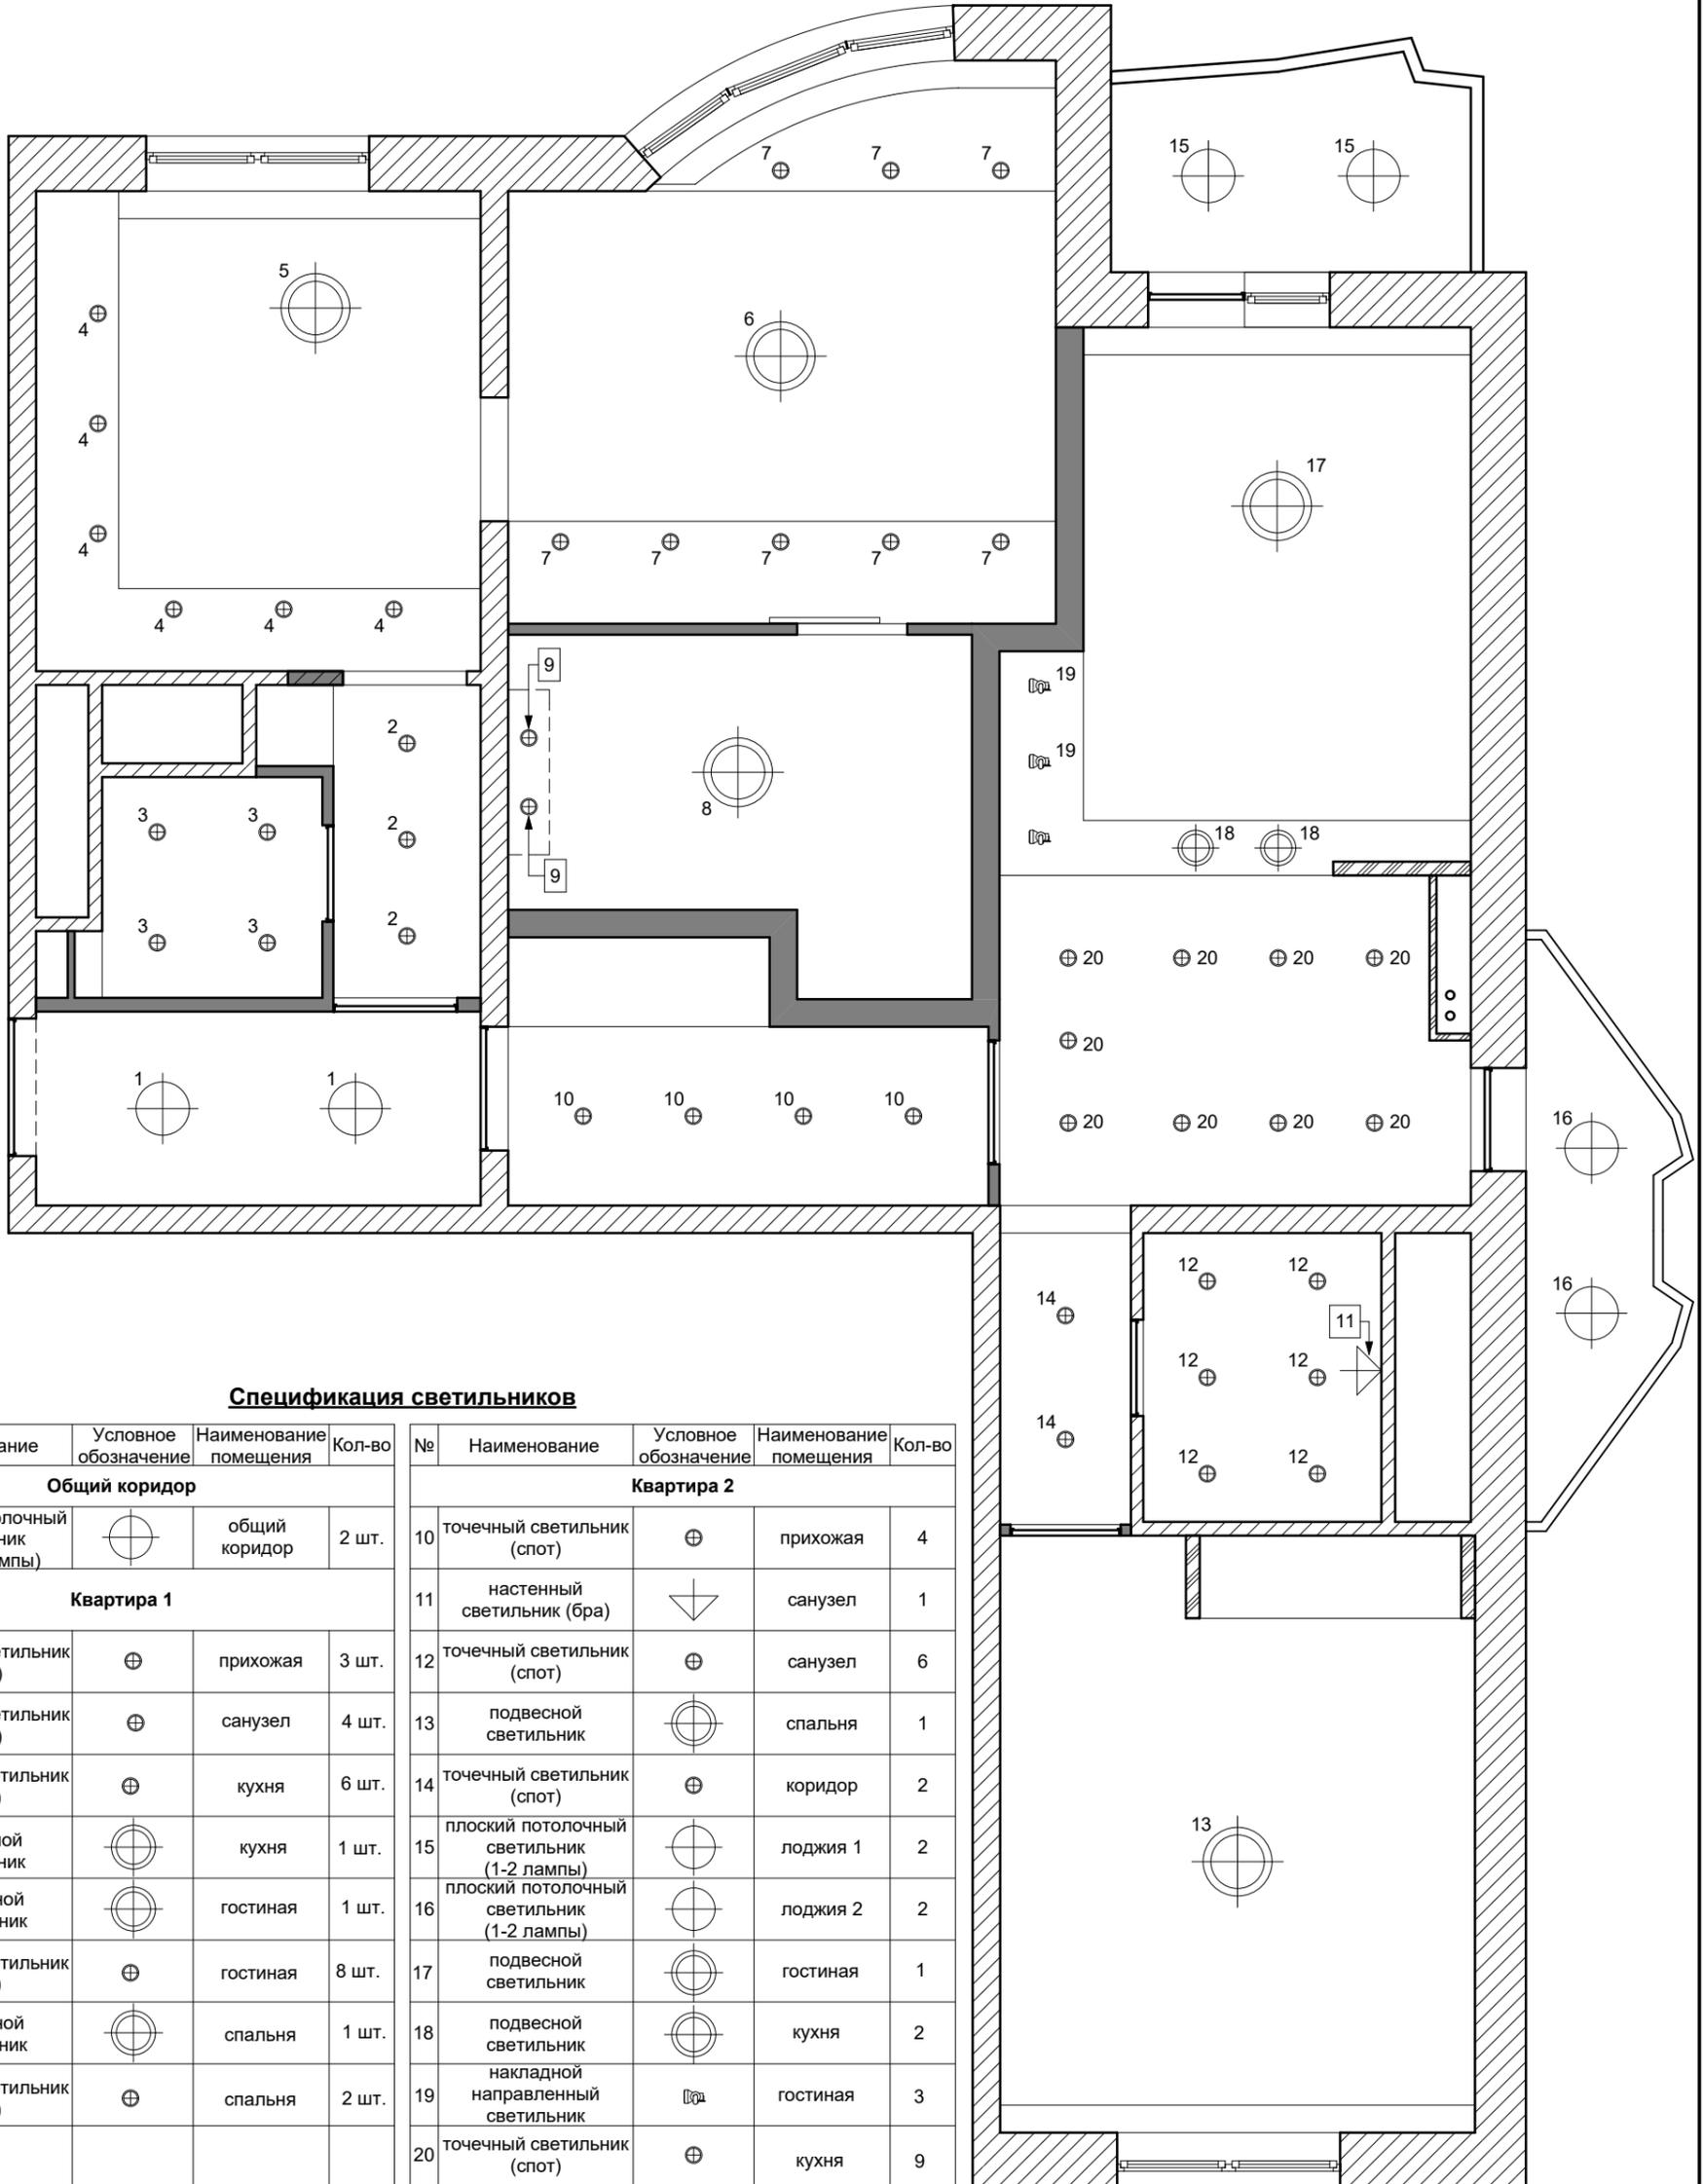


**Спецификация светильников**

| №                    | Наименование                                 | Условное обозначение | Наименование помещения | Кол-во | №                 | Наименование                              | Условное обозначение | Наименование помещения | Кол-во |
|----------------------|--|----------------------|------------------------|--------|-------------------|---|----------------------|------------------------|--------|
| <b>Общий коридор</b> |  |                      |                        |        | <b>Квартира 2</b> |   |                      |                        |        |
| 1                    | плоский потолочный светильник (на 1-2 лампы) | ⊕                    | общий коридор          | 2 шт.  | 10                | точечный светильник (спот)                | ⊕                    | прихожая               | 4      |
| <b>Квартира 1</b>    |  |                      |                        |        | 11                | настенный светильник (бра)                | ▽                    | санузел                | 1      |
| 2                    | точечный светильник (спот)                   | ⊕                    | прихожая               | 3 шт.  | 12                | точечный светильник (спот)                | ⊕                    | санузел                | 6      |
| 3                    | точечный светильник (спот)                   | ⊕                    | санузел                | 4 шт.  | 13                | подвесной светильник                      | ⊕                    | спальня                | 1      |
| 4                    | точечный светильник (спот)                   | ⊕                    | кухня                  | 6 шт.  | 14                | точечный светильник (спот)                | ⊕                    | коридор                | 2      |
| 5                    | подвесной светильник                         | ⊕                    | кухня                  | 1 шт.  | 15                | плоский потолочный светильник (1-2 лампы) | ⊕                    | лоджия 1               | 2      |
| 6                    | подвесной светильник                         | ⊕                    | гостиная               | 1 шт.  | 16                | плоский потолочный светильник (1-2 лампы) | ⊕                    | лоджия 2               | 2      |
| 7                    | точечный светильник (спот)                   | ⊕                    | гостиная               | 8 шт.  | 17                | подвесной светильник                      | ⊕                    | гостиная               | 1      |
| 8                    | подвесной светильник                         | ⊕                    | спальня                | 1 шт.  | 18                | подвесной светильник                      | ⊕                    | кухня                  | 2      |
| 9                    | точечный светильник (спот)                   | ⊕                    | спальня                | 2 шт.  | 19                | накладной направленный светильник         | ⊕                    | гостиная               | 3      |
|                      |  |                      |                        |        | 20                | точечный светильник (спот)                | ⊕                    | кухня                  | 9      |


|            |                  |         |      |   |              |      |        |
|------------|------------------|---------|------|---|--------------|------|--------|
|            | ФИО              | Подпись | Дата | План с указанием установки светильников.<br>Ведомость светильников. | Стадия       | Лист | Листов |
| ГАП        | Кочанова И.М.    |         |      |   | РП           | 19   | 26     |
| Архитектор | Конюхова Д.А.    |         |      | Дизайн-проект трёхкомнатной квартиры                                | ООО "РЕСТРО" |      |        |
| Архитектор | Липин К.А.       |         |      |   |              |      |        |
| Заказчик   | Рыбаковская О.Е. |         |      |   |              |      |        |

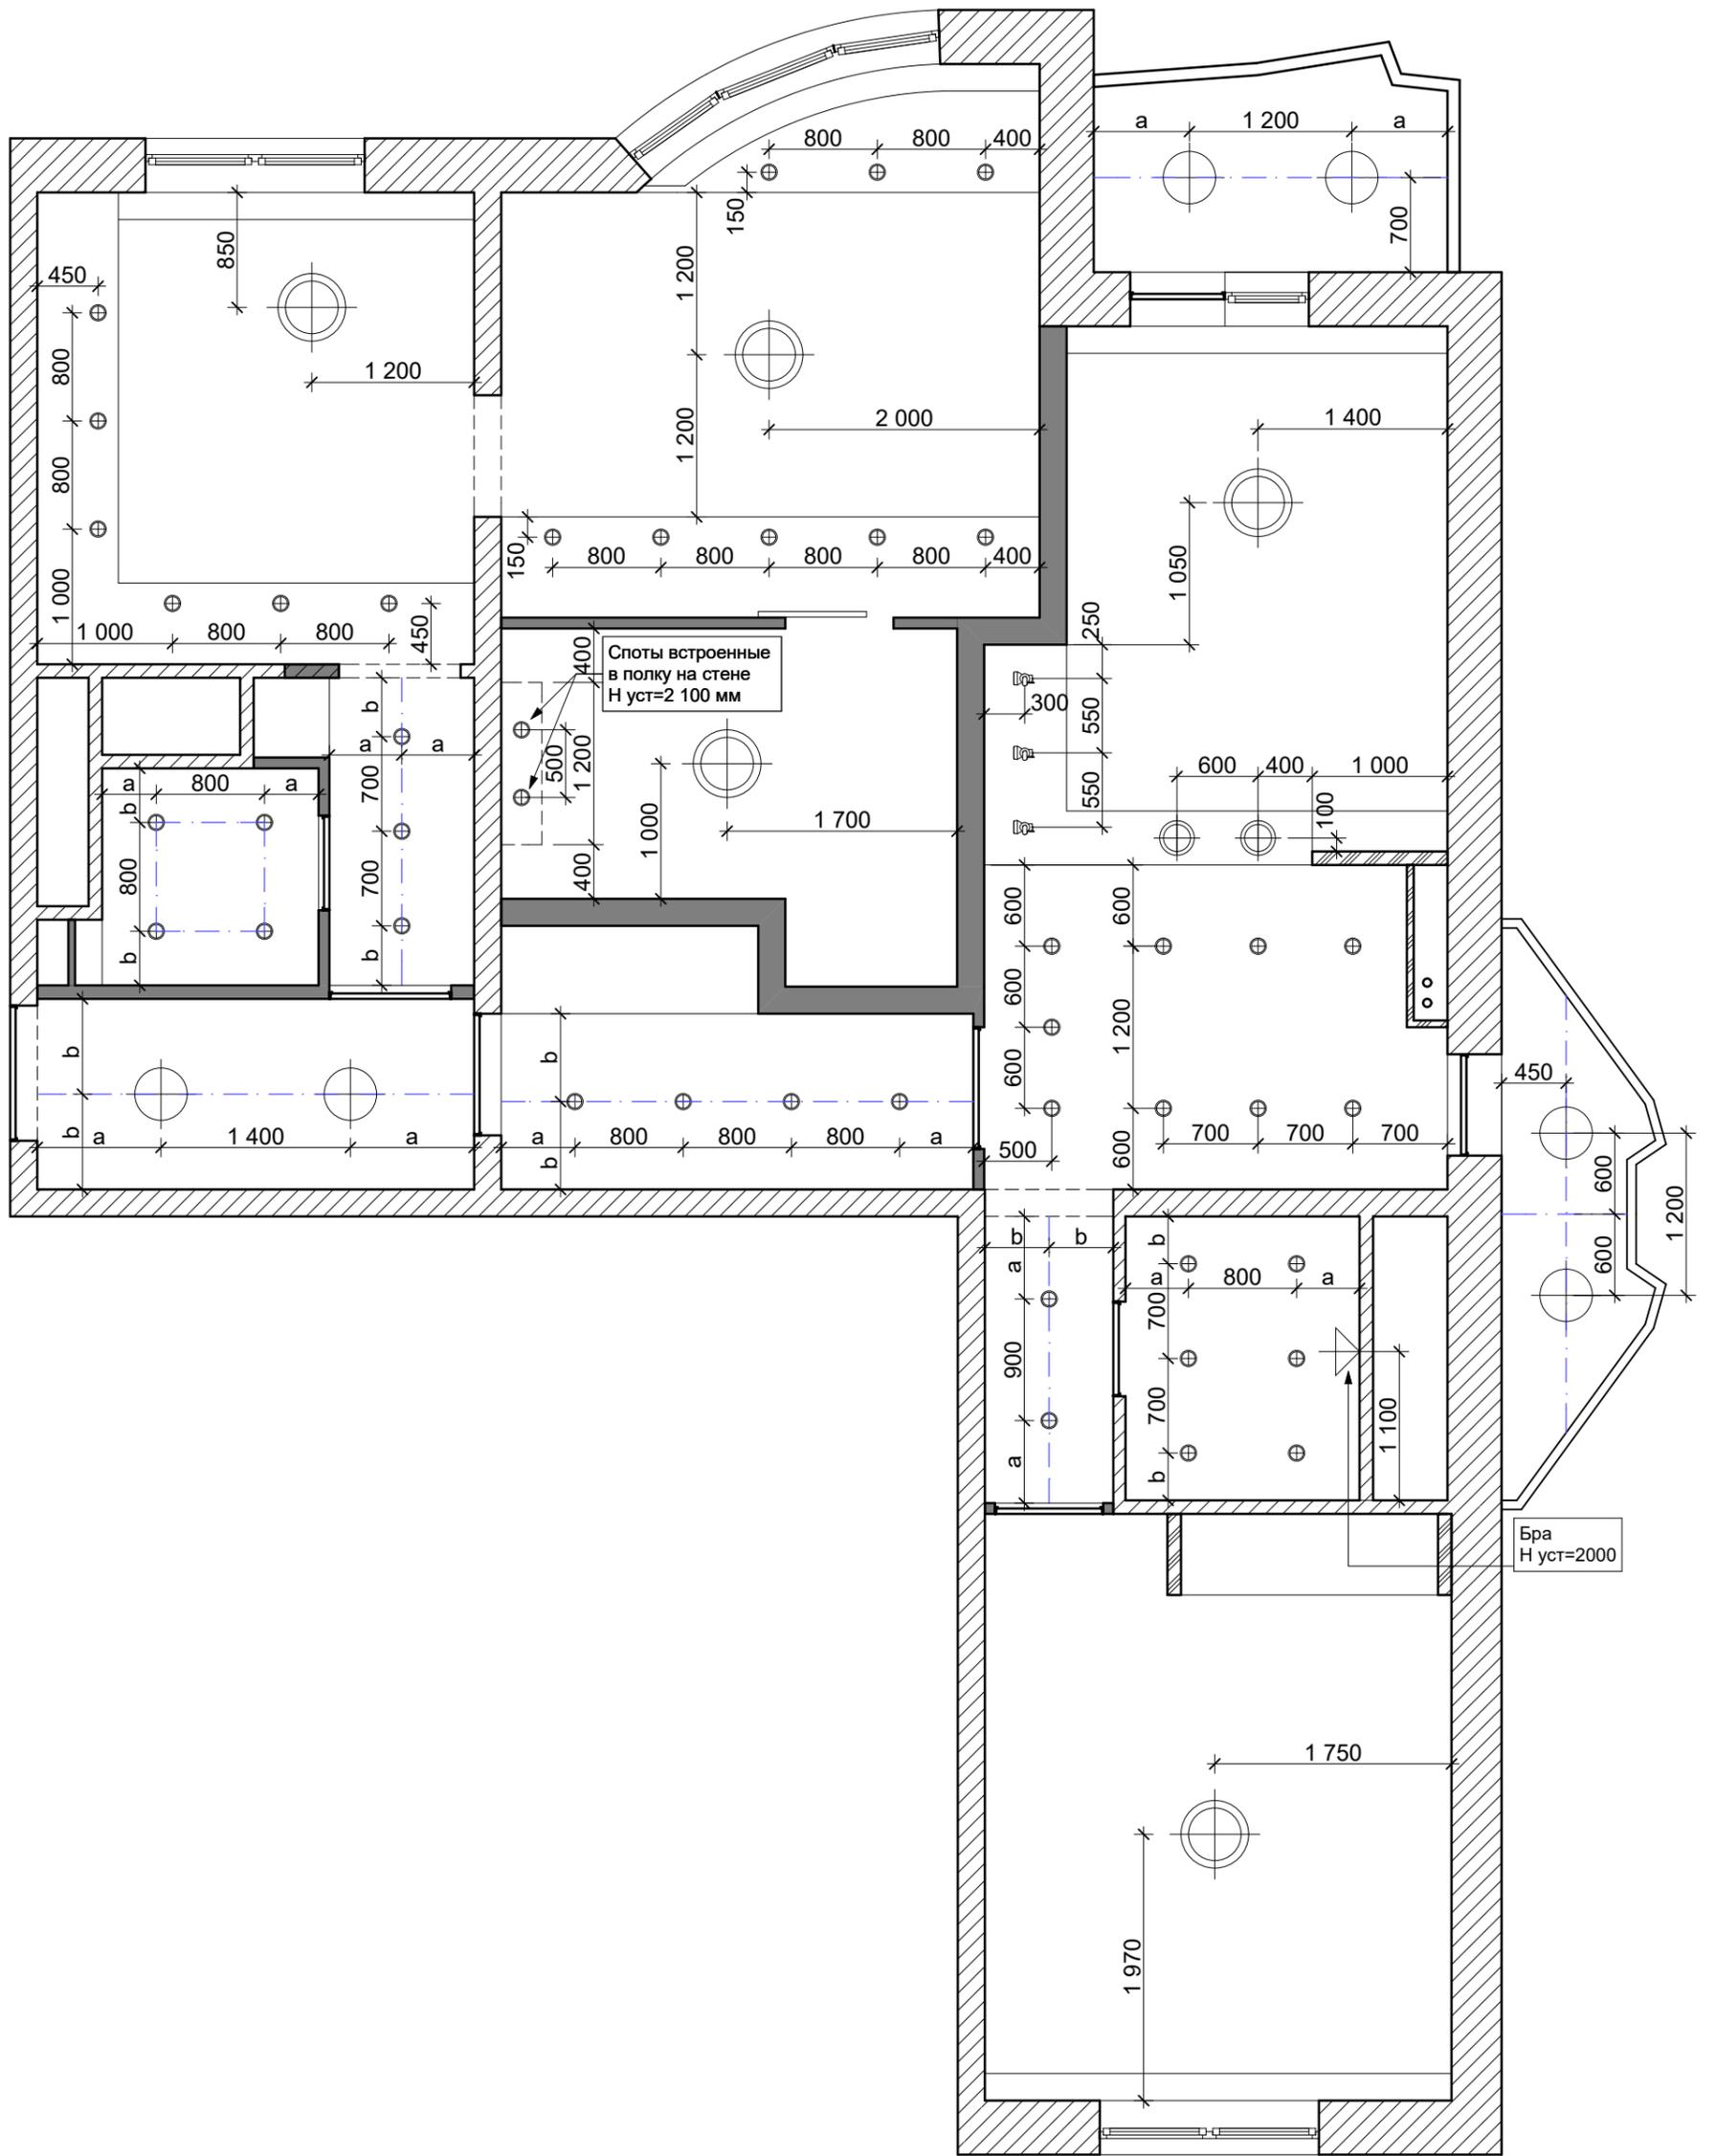

|            | ФИО              | Подпись | Дата | План с привязкой светильников. | Стадия                               | Лист | Листов |    |
|------------|------------------|---------|------|--------------------------------|--------------------------------------|------|--------|----|
| ГАП        | Кочанова И.М.    |         |      |                                | Дизайн-проект трёхкомнатной квартиры | РП   | 20     | 26 |
| Архитектор | Конюхова Д.А.    |         |      | ООО "РЕСТРО"                   |                                      |      |        |    |
| Архитектор | Липин К.А.       |         |      |                                |                                      |      |        |    |
| Заказчик   | Рыбаковская О.Е. |         |      |                                |                                      |      |        |    |

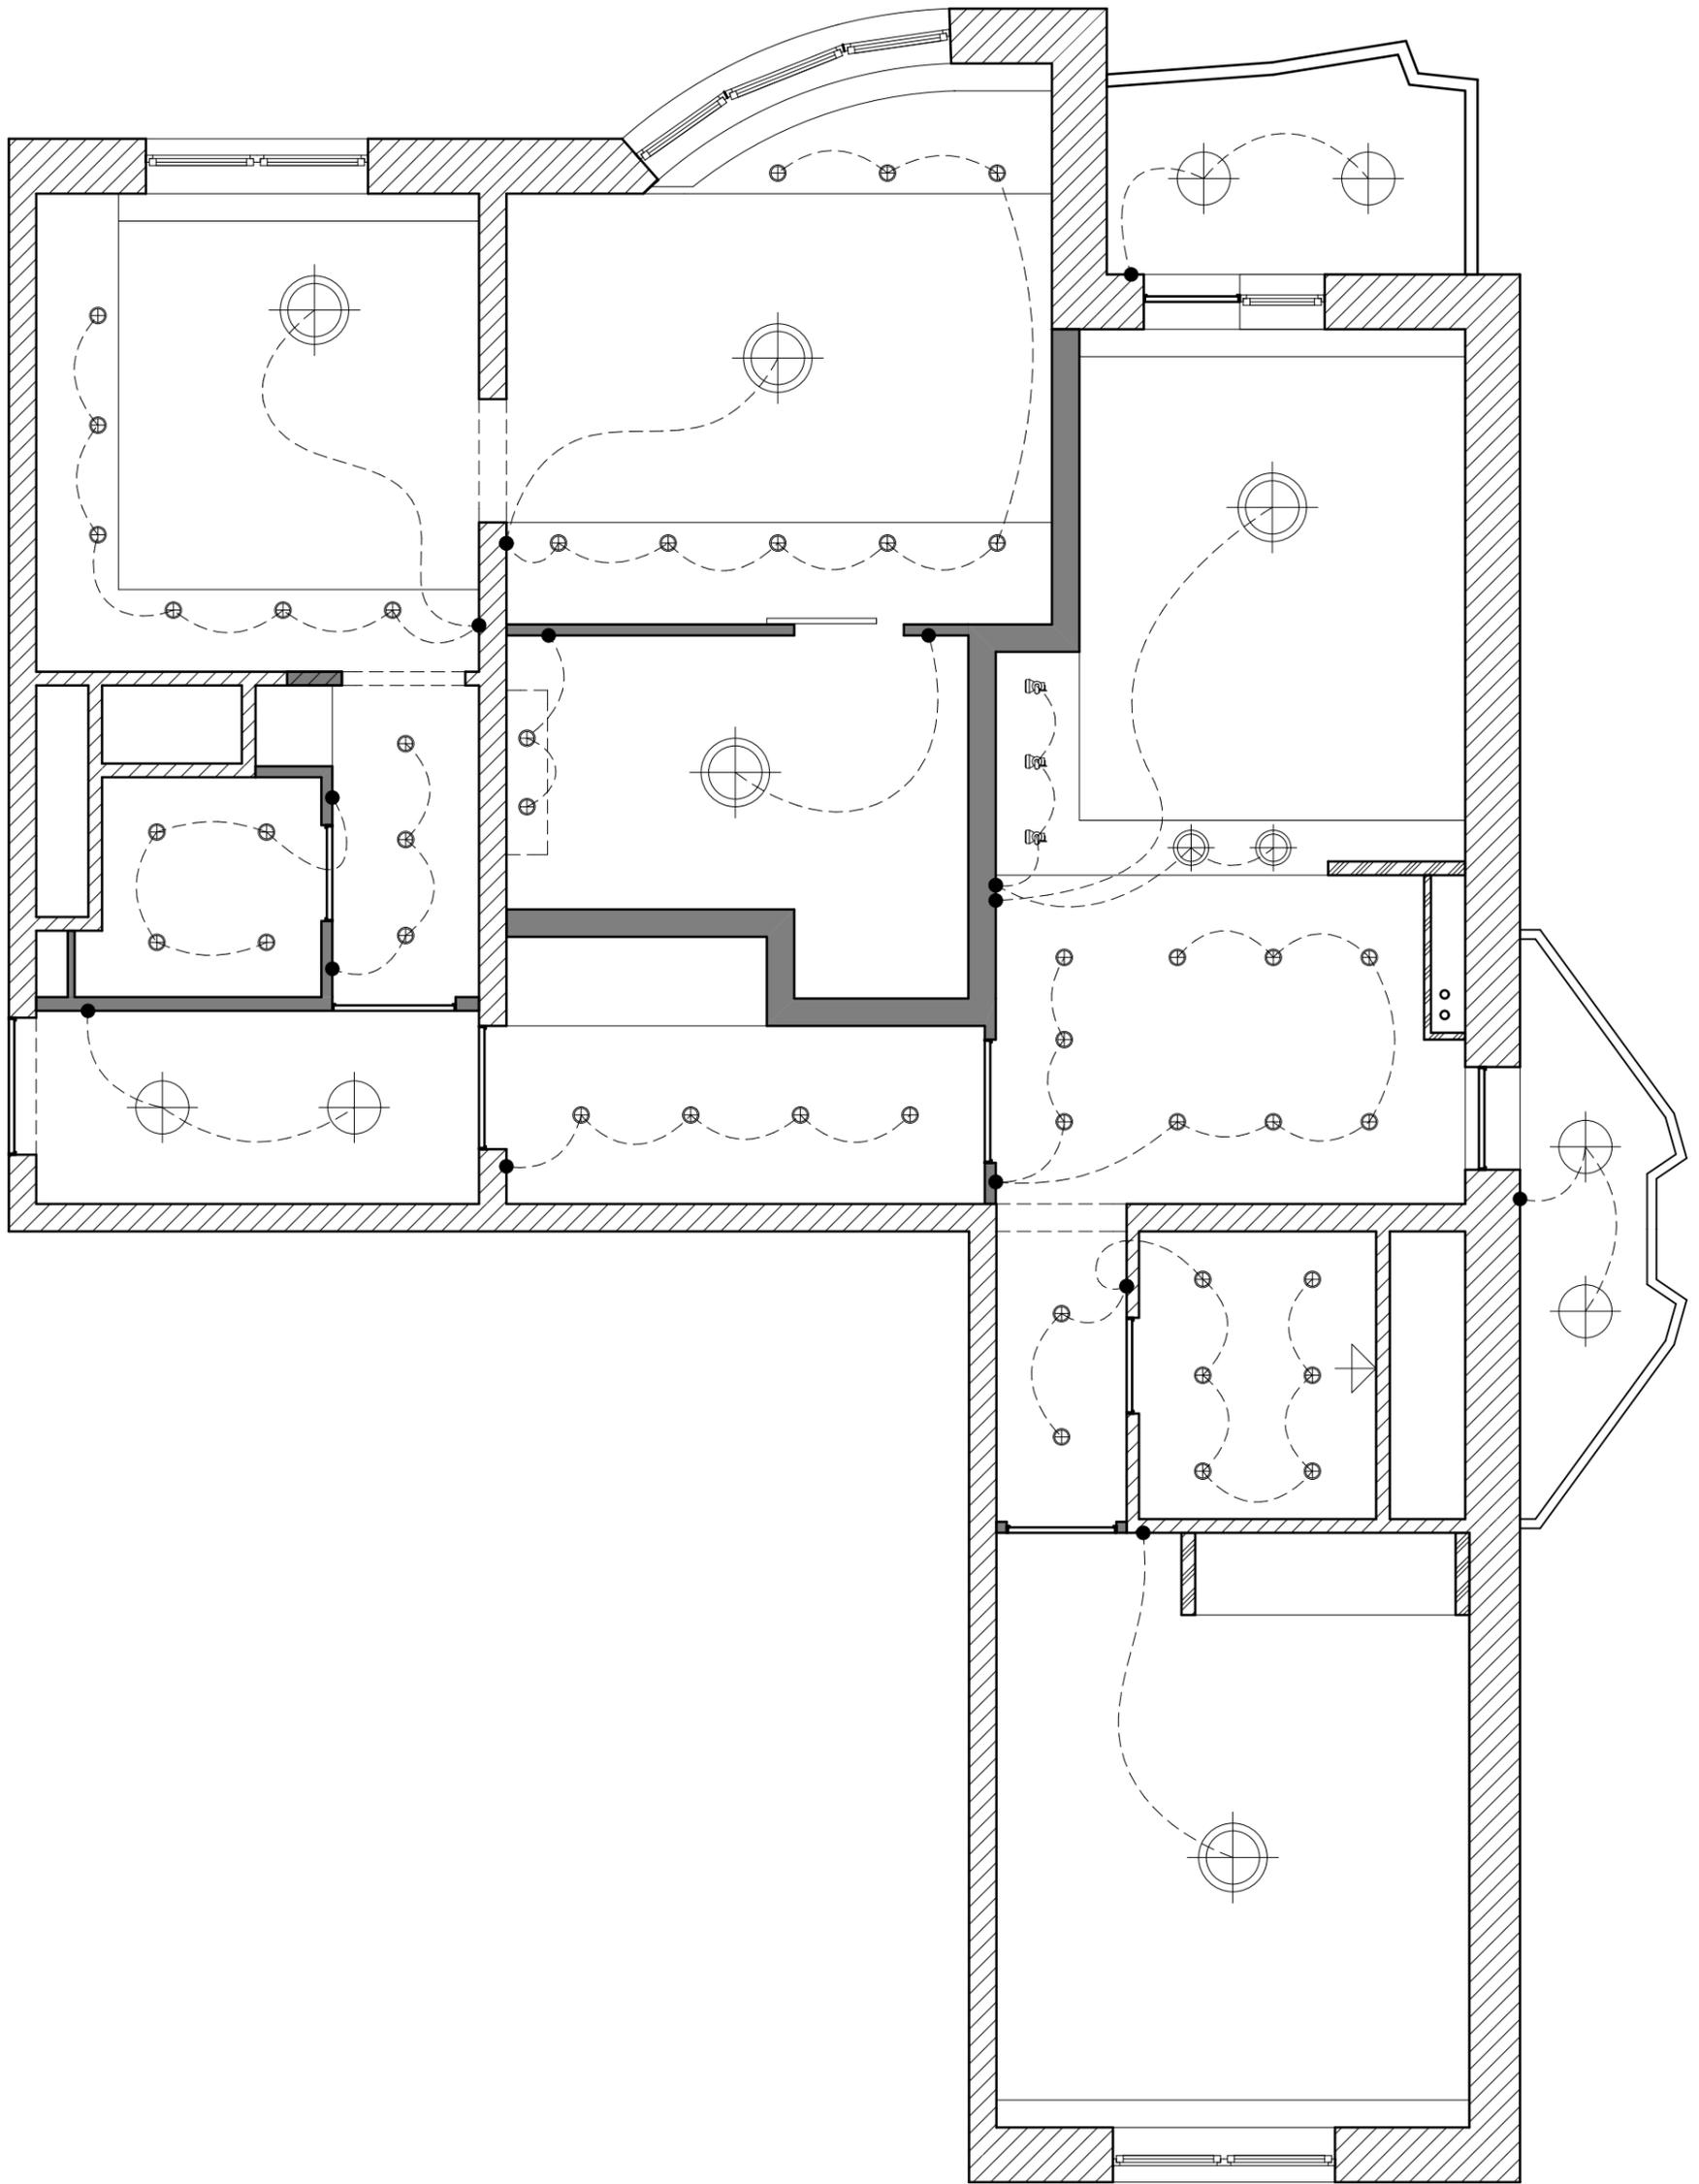

|            | ФИО              | Подпись | Дата |                                       | Стадия       | Лист | Листов |
|------------|------------------|---------|------|---------------------------------------|--------------|------|--------|
| ГАП        | Кочанова И.М.    |         |      | План с разбивкой на группы включения. | РП           | 21   | 26     |
| Архитектор | Конюхова Д.А.    |         |      |                                       |              |      |        |
| Архитектор | Липин К.А.       |         |      | Дизайн-проект трёхкомнатной квартиры  | ООО "РЕСТРО" |      |        |
| Заказчик   | Рыбаковская О.Е. |         |      |                                       |              |      |        |

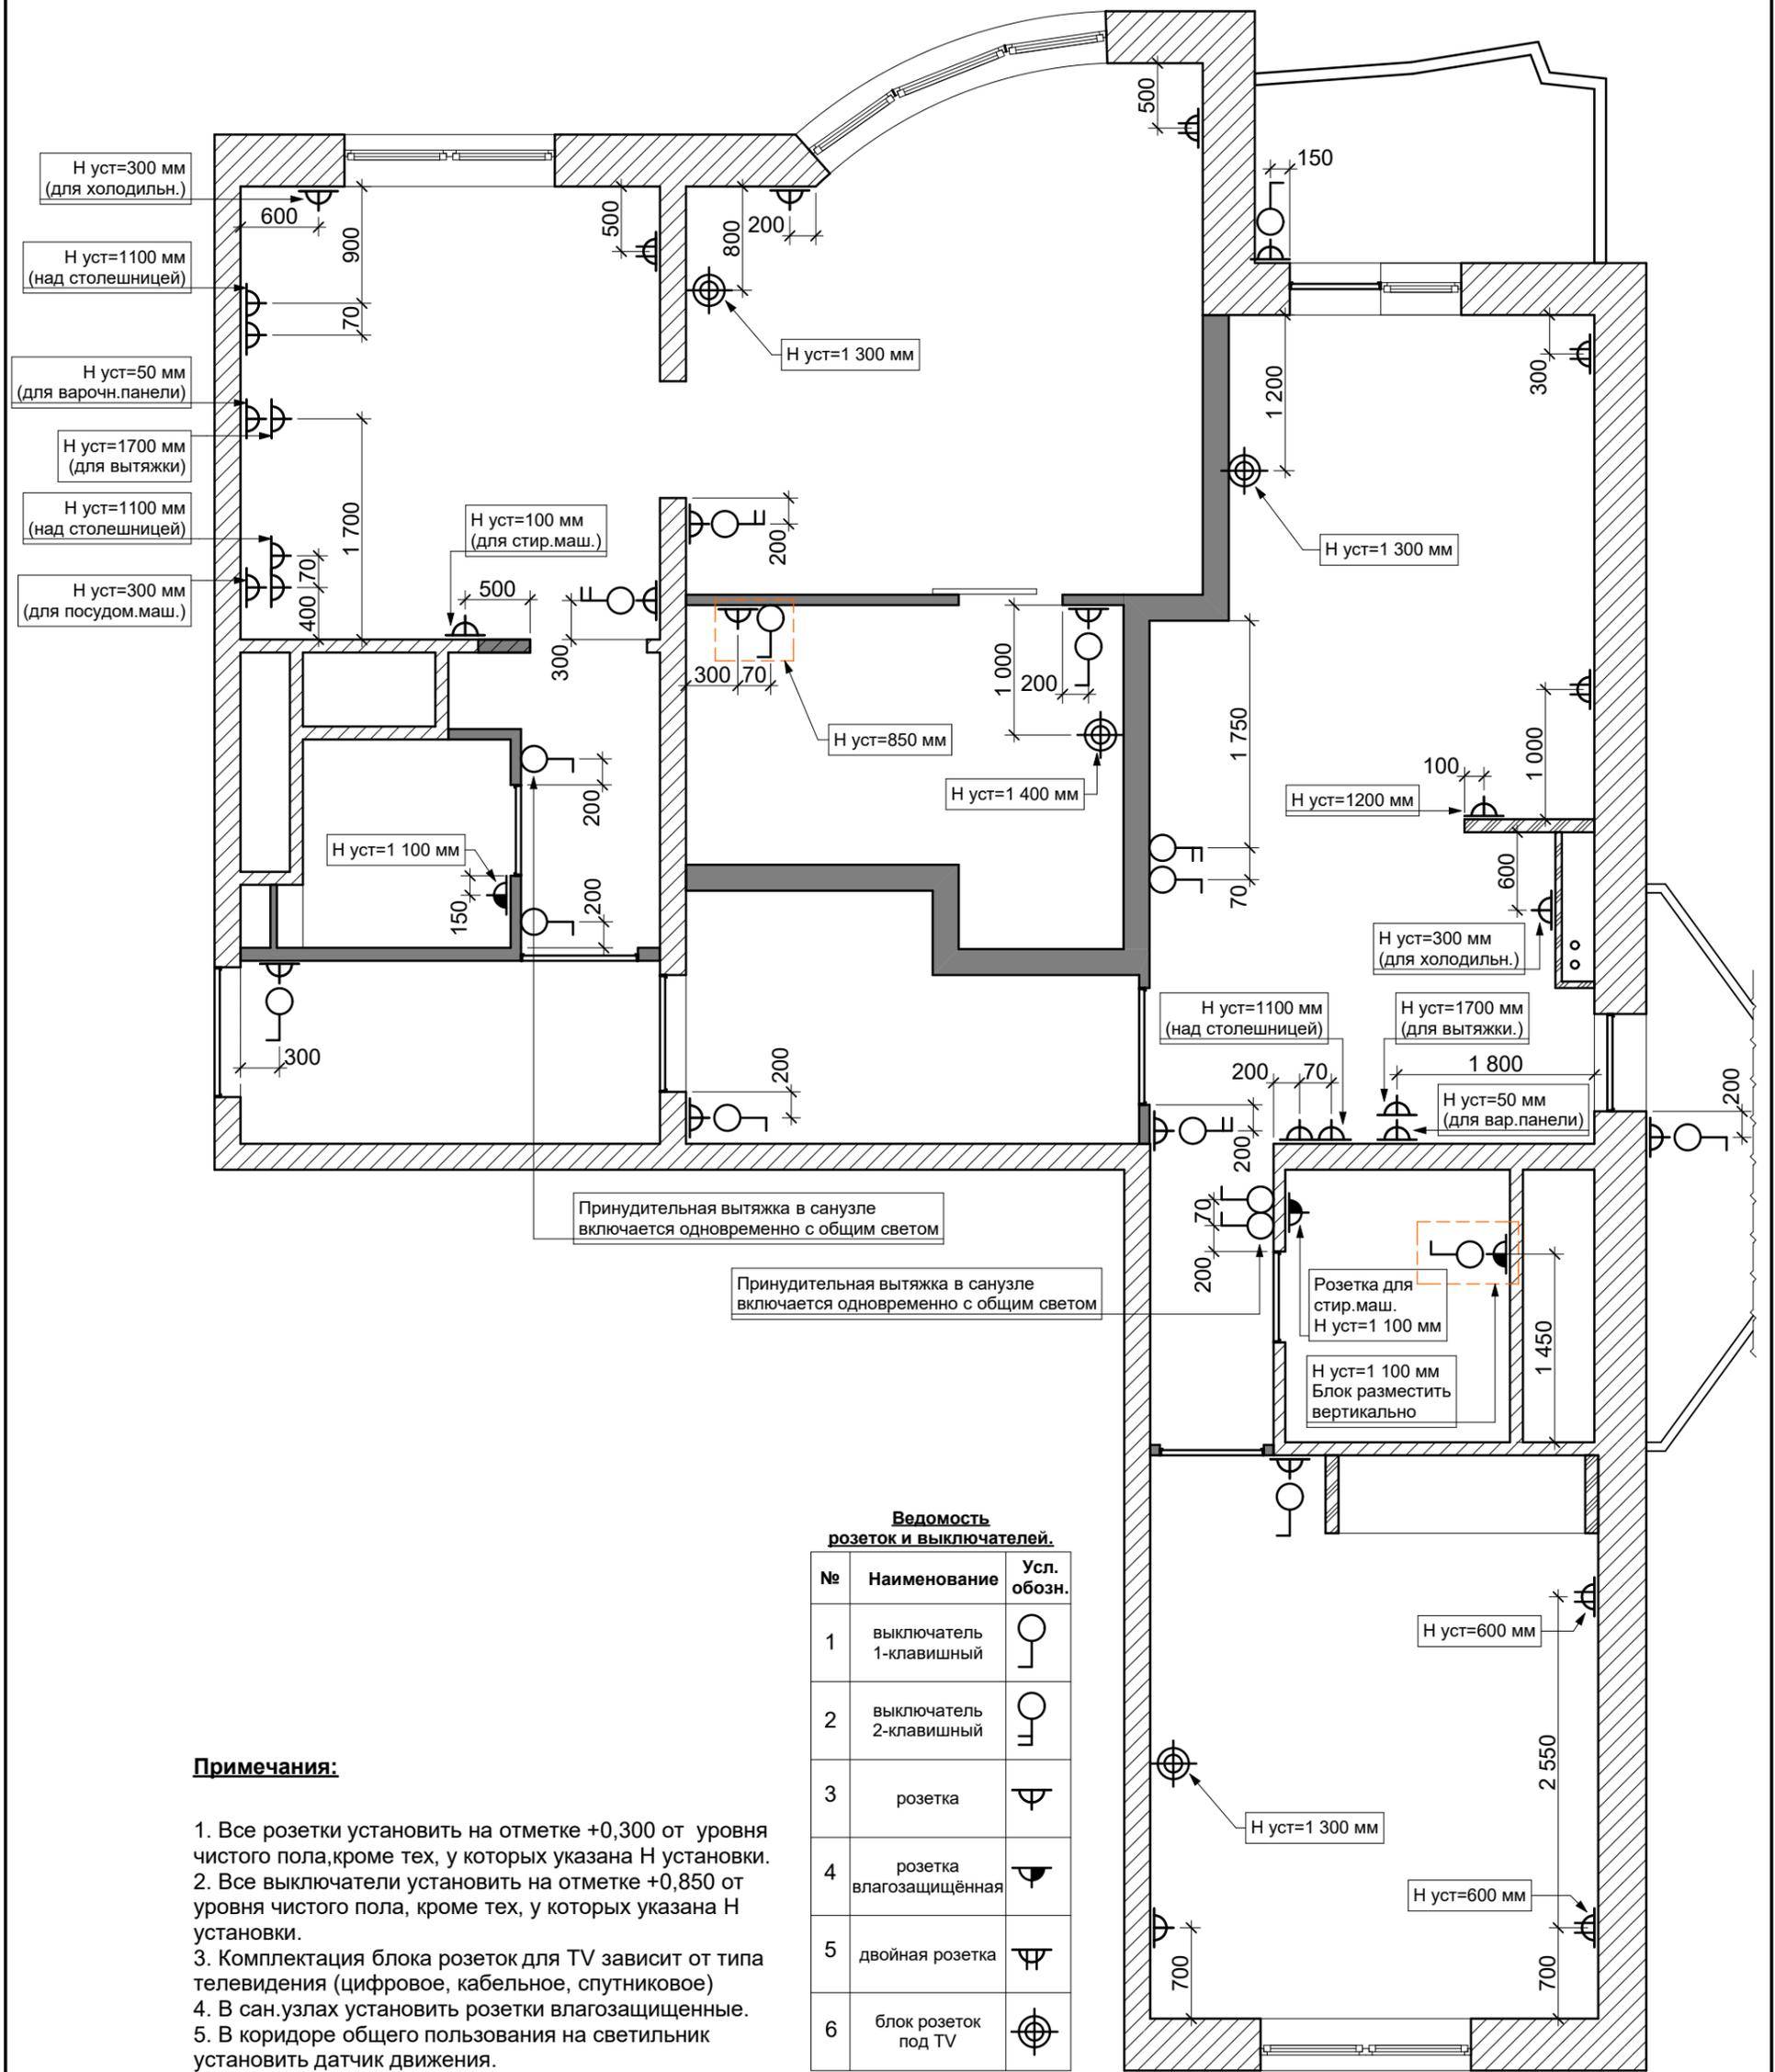


**Примечания:**

1. Все розетки установить на отметке +0,300 от уровня чистого пола, кроме тех, у которых указана Н установки.
2. Все выключатели установить на отметке +0,850 от уровня чистого пола, кроме тех, у которых указана Н установки.
3. Комплектация блока розеток для TV зависит от типа телевидения (цифровое, кабельное, спутниковое)
4. В сан.узлах установить розетки влагозащищенные.
5. В коридоре общего пользования на светильник установить датчик движения.


**Ведомость розеток и выключателей.**

| № | Наименование            | Усл. обозн.       |
|---|-------------------------|-------------------|
| 1 | выключатель 1-клавишный | ⏻                 |
| 2 | выключатель 2-клавишный | ⏻⏻                |
| 3 | розетка                 | ⏚                 |
| 4 | розетка влагозащищенная | ⏚ (с защитой)     |
| 5 | двойная розетка         | ⏚⏚                |
| 6 | блок розеток под TV     | ⏚ (с TV-символом) |



|  |            |                  |      |  |              |      |        |
|--|------------|------------------|------|--|--------------|------|--------|
|  | ФИО        | Подпись          | Дата | План с привязкой розеток и выключателей. | Стадия       | Лист | Листов |
|  | ГАП        | Кочанова И.М.    |      |  | РП           | 22   | 26     |
|  | Архитектор | Конюхова Д.А.    |      | Дизайн-проект трёхкомнатной квартиры     | ООО "РЕСТРО" |      |        |
|  | Архитектор | Липин К.А.       |      |  |              |      |        |
|  | Заказчик   | Рыбаковская О.Е. |      |  |              |      |        |

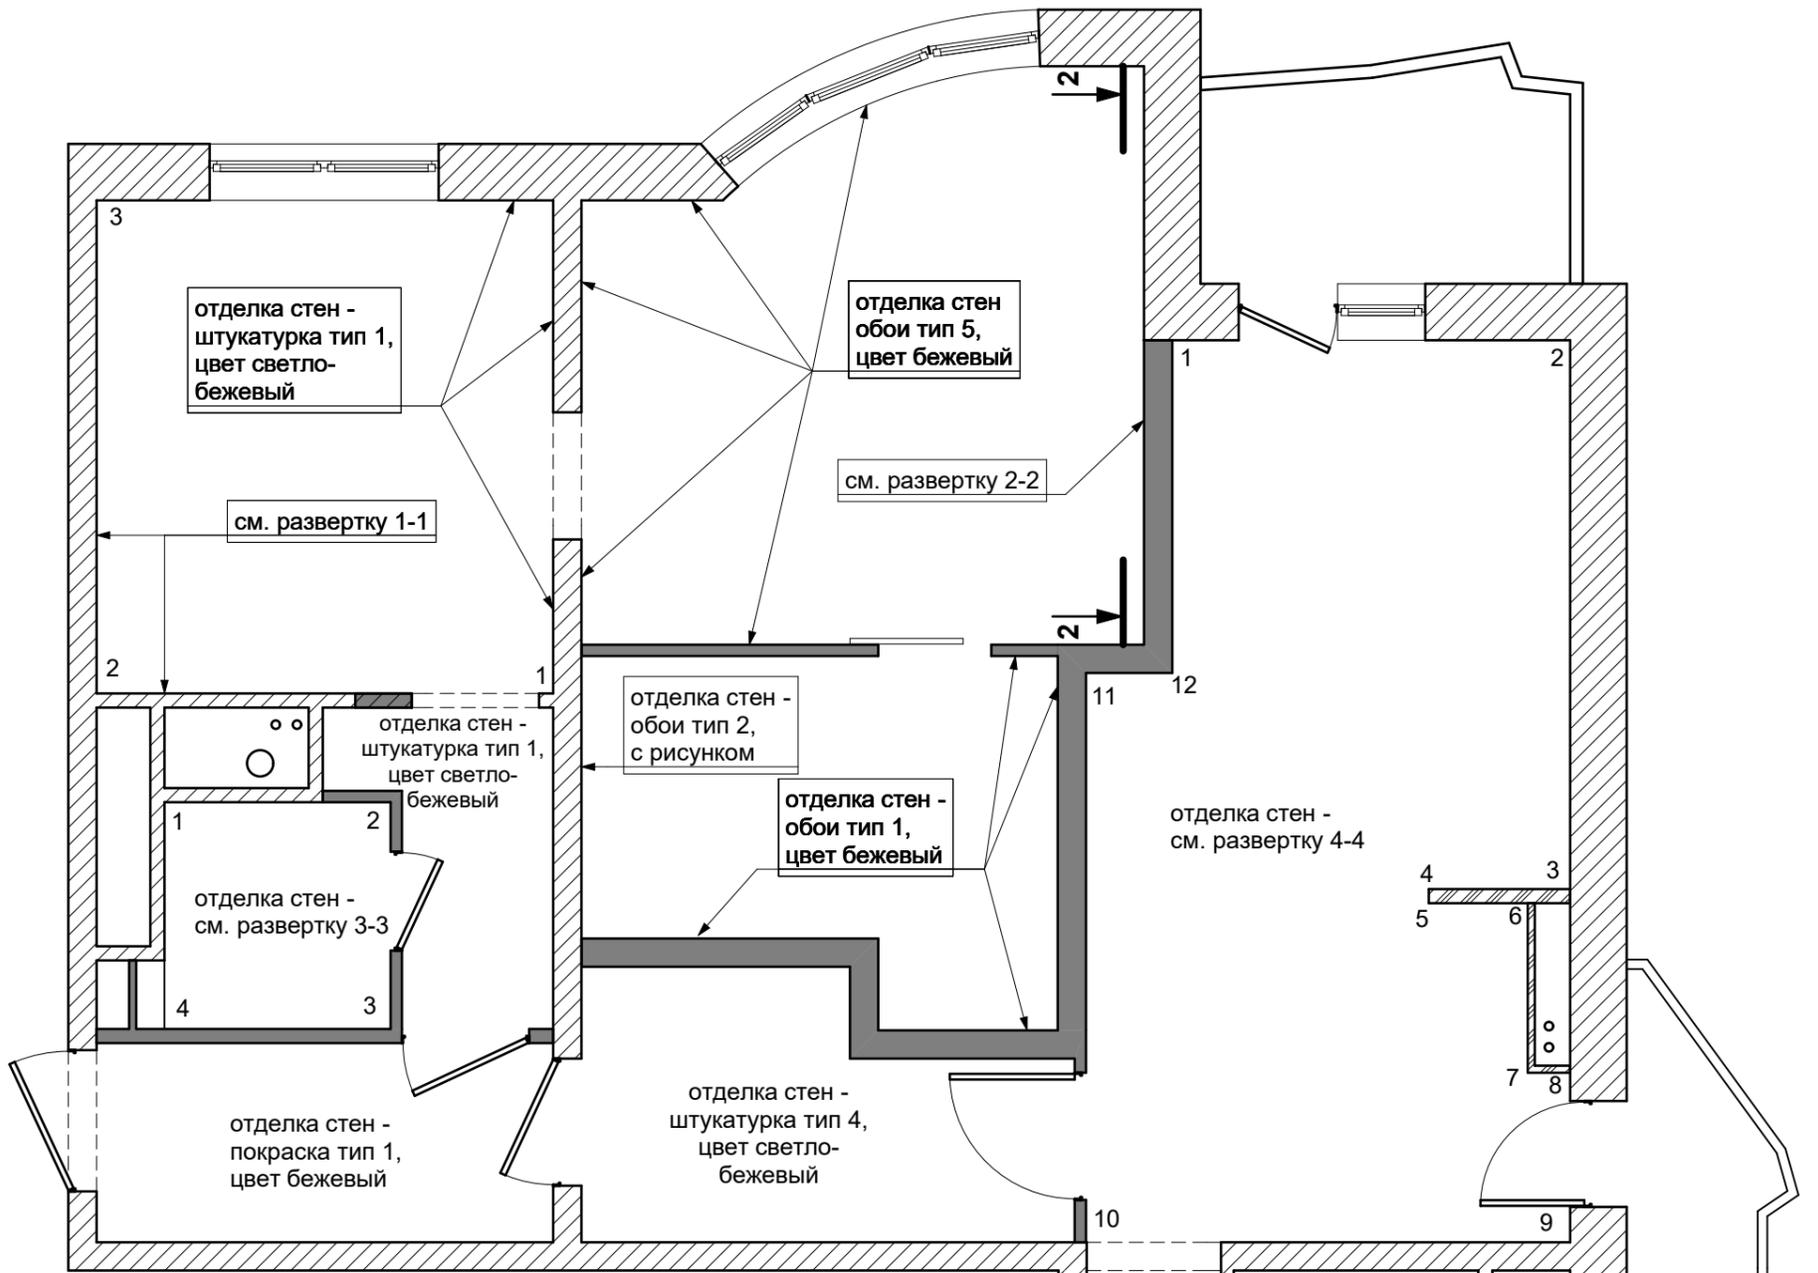


**Развертка 1-1.**

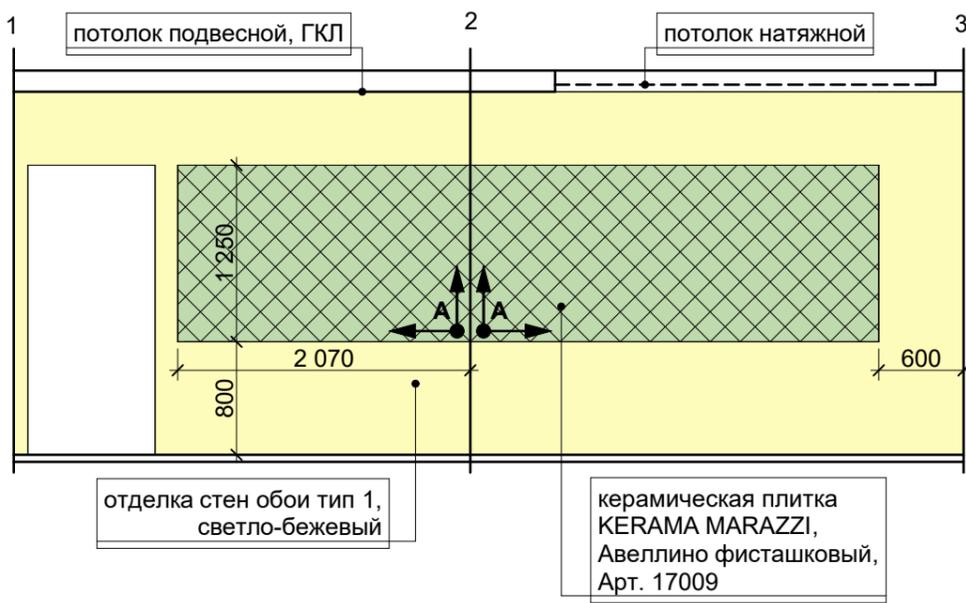

**Развертка 2-2.**

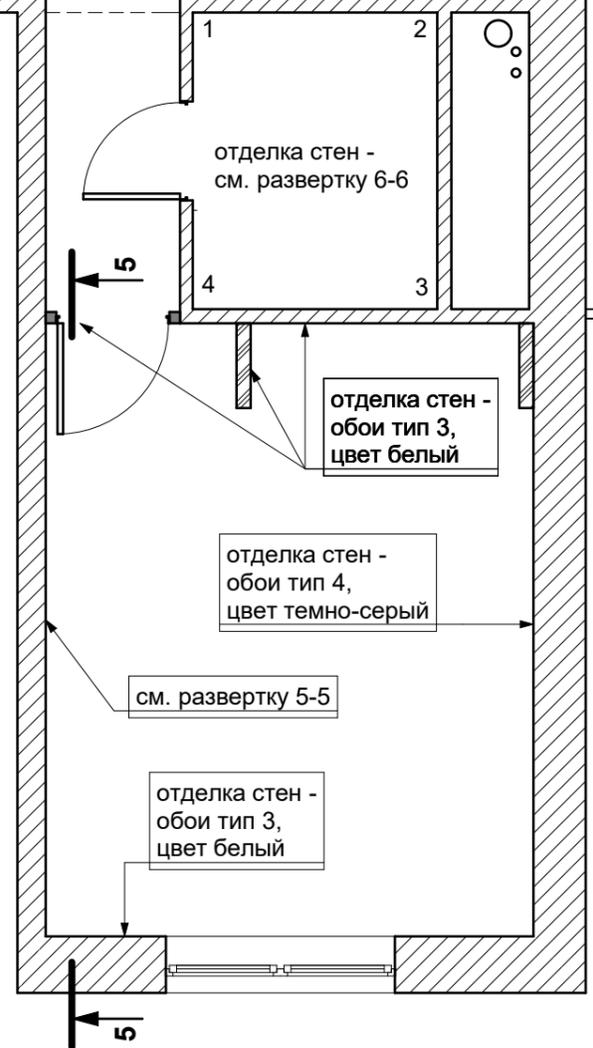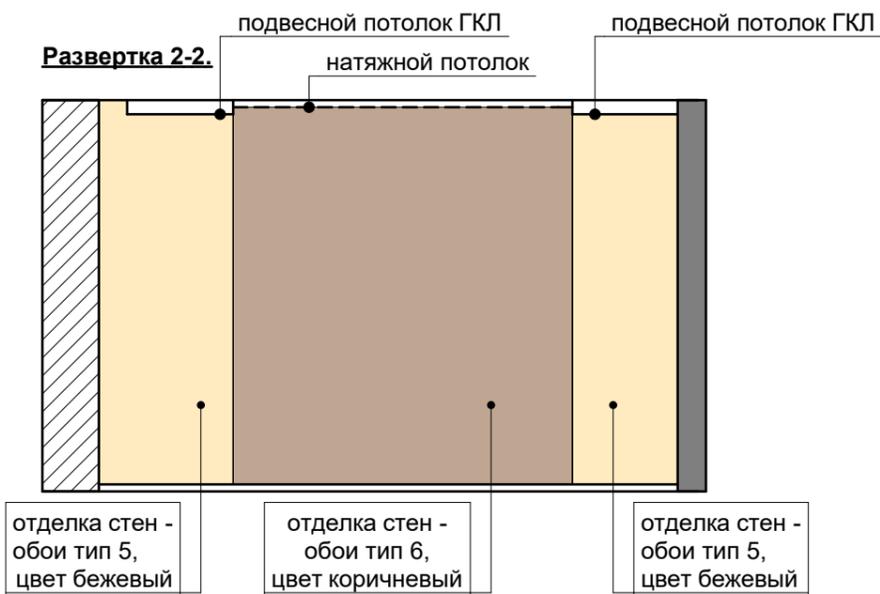


| ФИО                       | Подпись | Дата | План с указанием отделки стен. Развертки 1-1, 2-2. | Стадия                               | Лист | Листов |    |
|---------------------------|---------|------|--|--------------------------------------|------|--------|----|
| ГАП Кочанова И.М.         |         |      |  | Дизайн-проект трёхкомнатной квартиры | РП   | 23     | 26 |
| Архитектор Конюхова Д.А.  |         |      |  |                                      |      |        |    |
| Архитектор Липин К.А.     |         |      |  |                                      |      |        |    |
| Заказчик Рыбаковская О.Е. |         |      |  | ООО "РЕСТРО"                         |      |        |    |

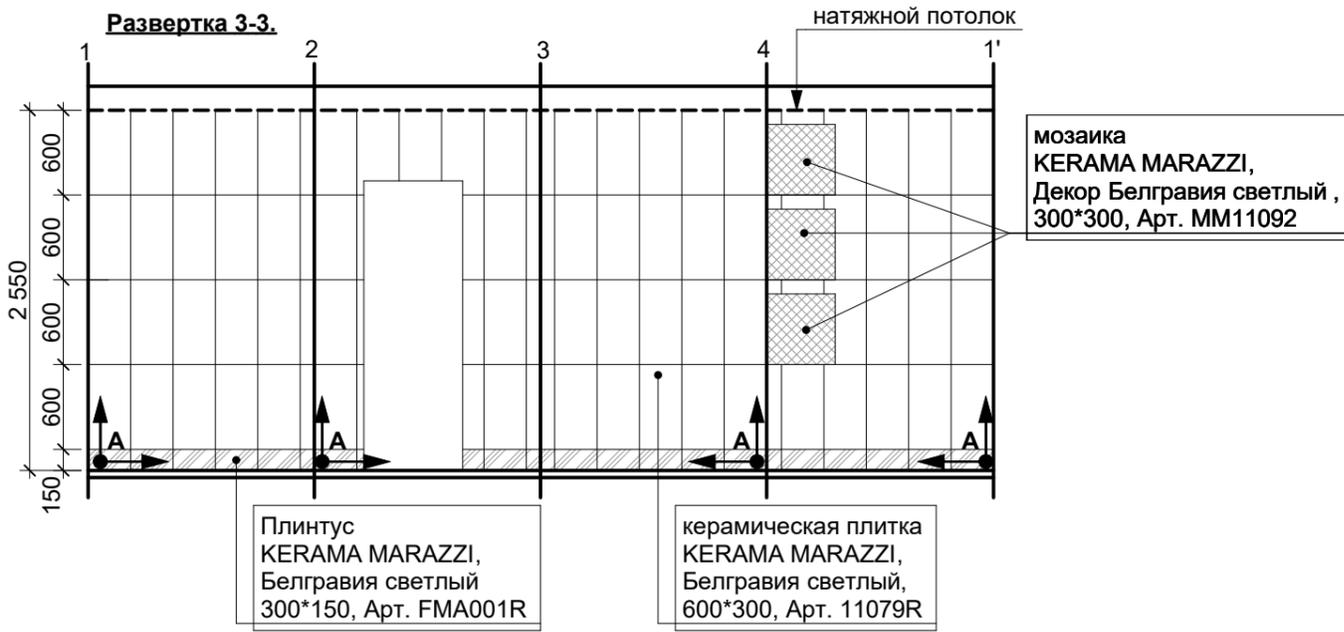


**Развертка 4-4.**




**Развертка 4-4.**

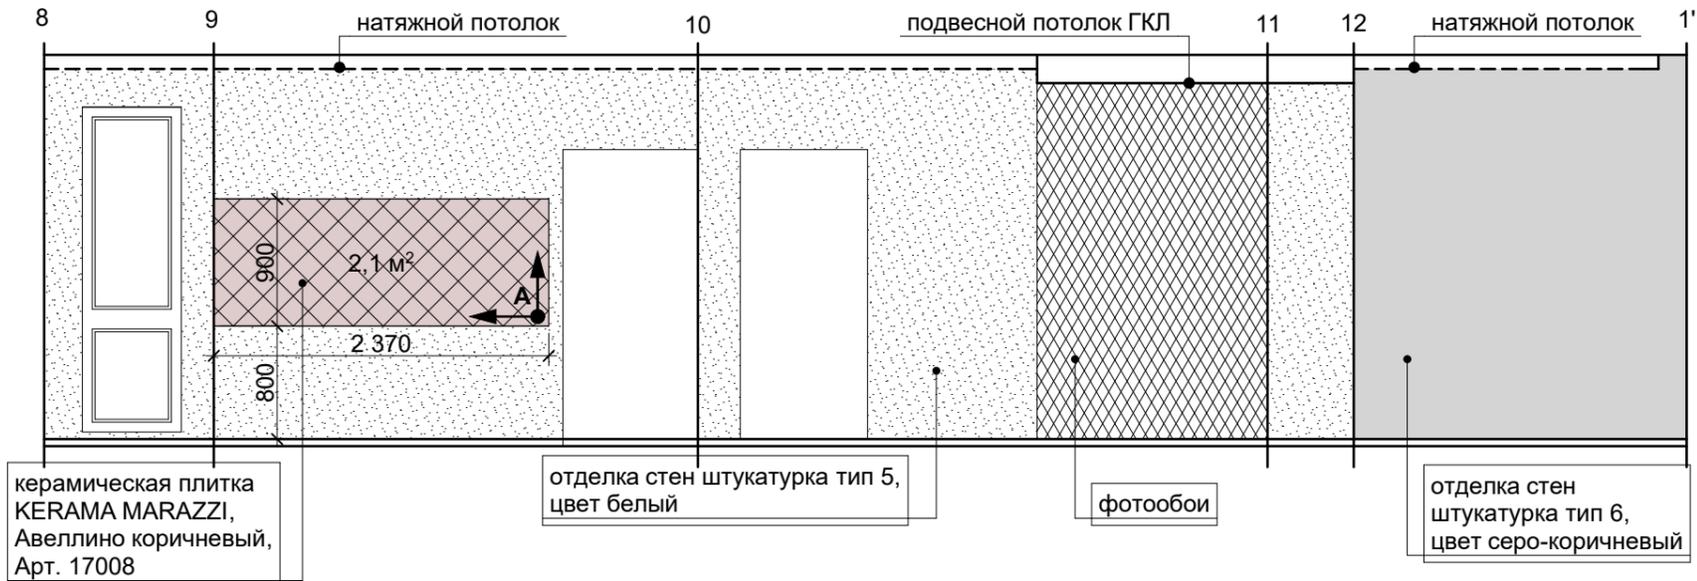

**Развертка 5-5.**

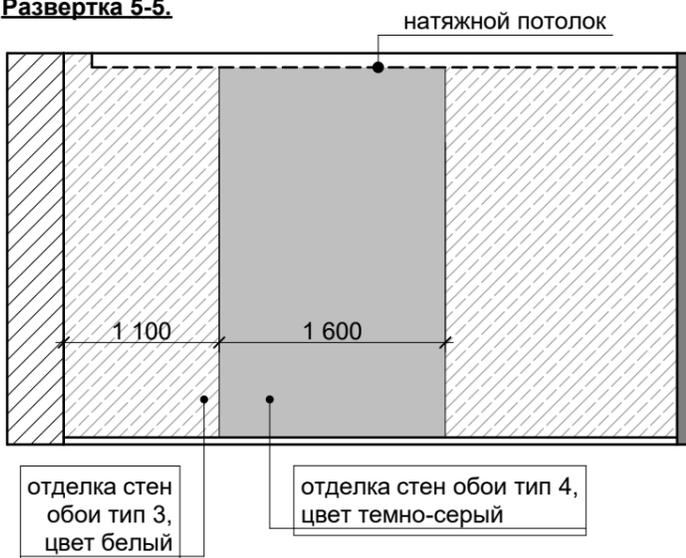

**Развертка 6-6.**

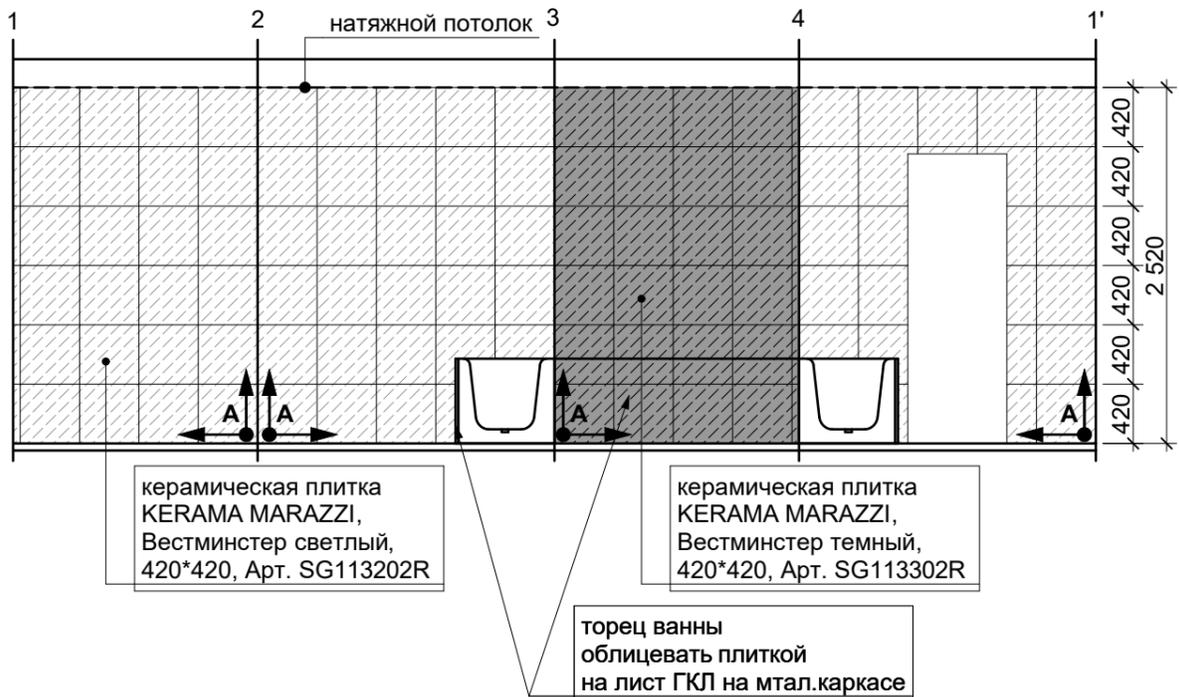




|            | ФИО              | Подпись | Дата | Развертки 3-3, 4-4, 5-5, 6-6. | Стадия                               | Лист | Листов |    |
|------------|------------------|---------|------|-------------------------------|--------------------------------------|------|--------|----|
| ГАП        | Кочанова И.М.    |         |      |                               | Дизайн-проект трёхкомнатной квартиры | РП   | 24     | 26 |
| Архитектор | Конюхова Д.А.    |         |      | ООО "РЕСТРО"                  |                                      |      |        |    |
| Архитектор | Липин К.А.       |         |      |                               |                                      |      |        |    |
| Заказчик   | Рыбаковская О.Е. |         |      |                               |                                      |      |        |    |

**Ведомость настенных отделочных материалов.**




| №  | Наименование   | Условное обозначение   | Наименование помещения    | Кол-во                         | Общее кол-во              |
|----|--|--|---------------------------|--------------------------------|---------------------------|
| 1  | Отделка тип 1, покраска, цвет бежевый  |  | общий коридор             | 23 м <sup>2</sup>              | <b>23 м<sup>2</sup></b>   |
| 2  | Отделка - штукатурка тип 1, цвет светло-бежевый                                  |    | квартира 1 прихожая       | 19 м <sup>2</sup>              | <b>47 м<sup>2</sup></b>   |
|    |  |  | кухня                     | 28 м <sup>2</sup>              |                           |
| 3  | Отделка - обои тип 5, цвет бежевый   |    | квартира 1 гостиная       | 30 м <sup>2</sup>              | <b>30 м<sup>2</sup></b>   |
| 4  | Отделка - обои тип 6, цвет коричневый  |    | квартира 1 гостиная       | 7 м <sup>2</sup>               | <b>7 м<sup>2</sup></b>    |
| 5  | Отделка - обои тип 1, цвет бежевый   |  | квартира 1 спальня        | 26 м <sup>2</sup>              | <b>26 м<sup>2</sup></b>   |
| 6  | Отделка - обои тип 2, с рисунком   |  | квартира 1 спальня        | 5,5 м <sup>2</sup>             | <b>5,5 м<sup>2</sup></b>  |
|    | Отделка - штукатурка тип 4, цвет светло-бежевый                                  |  | квартира 2 прихожая       | 25 м <sup>2</sup>              | <b>25 м<sup>2</sup></b>   |
| 7  | Отделка - штукатурка тип 5, цвет белый   |    | квартира 2 кухня-гостиная | 48 м <sup>2</sup>              | <b>48 м<sup>2</sup></b>   |
| 8  | Отделка - штукатурка тип 6, цвет серо-коричневый                                 |    | квартира 2 кухня-гостиная | 14 м <sup>2</sup>              | <b>14 м<sup>2</sup></b>   |
| 9  | фотообои   |   | квартира 2 кухня-гостиная | 2,5*1,7 м                      | <b>2,5*1,7 м</b>          |
| 10 | Отделка - обои тип 3, цвет белый   |  | квартира 2 спальня        | 40 м <sup>2</sup>              | <b>40 м<sup>2</sup></b>   |
| 11 | Отделка - обои тип 4, цвет темно-серый   |  | квартира 2 спальня        | 15 м <sup>2</sup>              | <b>15 м<sup>2</sup></b>   |
| 12 | керамическая плитка KERAMA MARAZZI, Авеллино фисташковый, Арт. 17009             |  | квартира 1 кухня          | 6,2+0,8=<br>7 м <sup>2</sup>   | <b>7 м<sup>2</sup></b>    |
| 13 | керамическая плитка KERAMA MARAZZI, Авеллино коричневый, Арт. 17008              |  | квартира 2 кухня          | 2,1+0,4=<br>2,5 м <sup>2</sup> | <b>2,5 м<sup>2</sup></b>  |
| 14 | керамическая плитка KERAMA MARAZZI, Белгравия светлый, 600*300, Арт. 11079R      |  | квартира 1 сан.узел       | 14+1,5=<br>15,5 м <sup>2</sup> | <b>15,5 м<sup>2</sup></b> |
| 15 | мозаика KERAMA MARAZZI, Декор Белгравия светлый, 300*300, Арт. MM11092           |  | квартира 1 сан.узел       | 0,6+0,1=<br>0,7 м <sup>2</sup> | <b>0,7 м<sup>2</sup></b>  |
| 16 | Плинтус KERAMA MARAZZI, Белгравия светлый 300*150, Арт. FMA001R                  |  | квартира 1 сан.узел       | 22+2=<br>24 шт.                | <b>24 шт.</b>             |
| 17 | керамическая плитка KERAMA MARAZZI, Вестминстер светлый, 420*420, Арт. SG113202R |  | квартира 2 сан.узел       | 12,6+1,4=<br>14 м <sup>2</sup> | <b>14 м<sup>2</sup></b>   |
| 18 | керамическая плитка KERAMA MARAZZI, Вестминстер темный, 420*420, Арт. SG113302R  |  | квартира 2 сан.узел       | 4,6+0,6=<br>5,2 м <sup>2</sup> | <b>5,2 м<sup>2</sup></b>  |

|            | ФИО               | Подпись | Дата | Ведомость настенных отделочных материалов. | Стадия                               | Лист | Листов |
|------------|-------------------|---------|------|--|--------------------------------------|------|--------|
|            | ГАП Кочанова И.М. |         |      |  | Дизайн-проект трёхкомнатной квартиры | РП   | 25     |
| Архитектор | Конюхова Д.А.     |         |      | ООО "РЕСТРО"                               |                                      |      |        |
| Архитектор | Липин К.А.        |         |      |  |                                      |      |        |
| Заказчик   | Рыбаковская О.Е.  |         |      |  |                                      |      |        |

**Комплектация кухни в Квартире 1.**

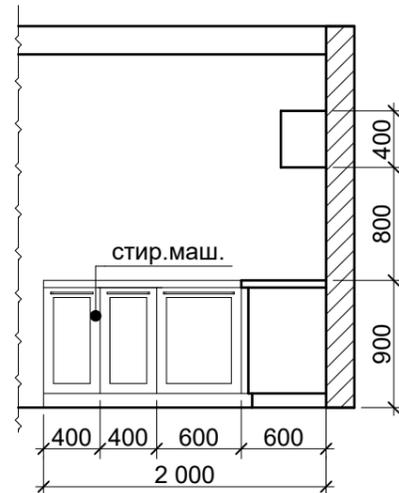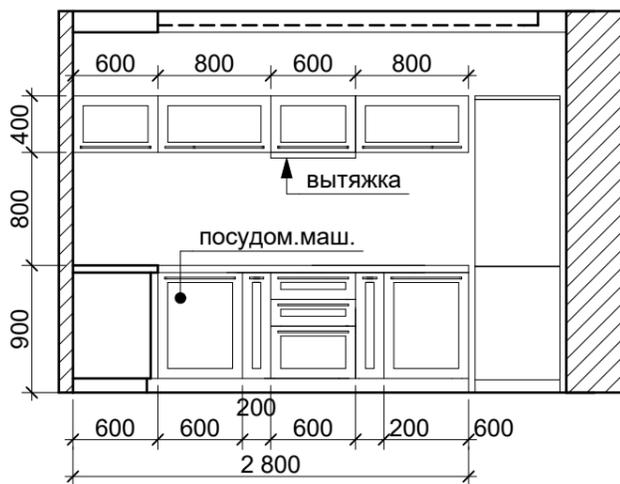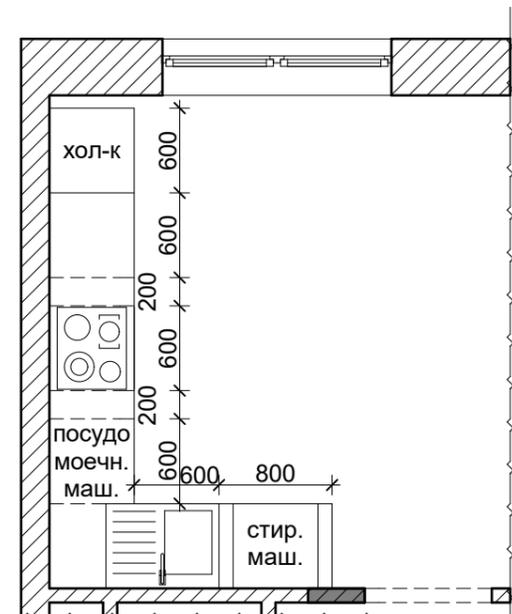


**Комплектация кухни в Квартире 2.**

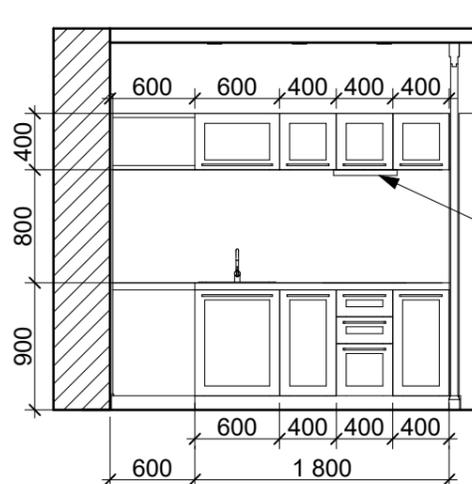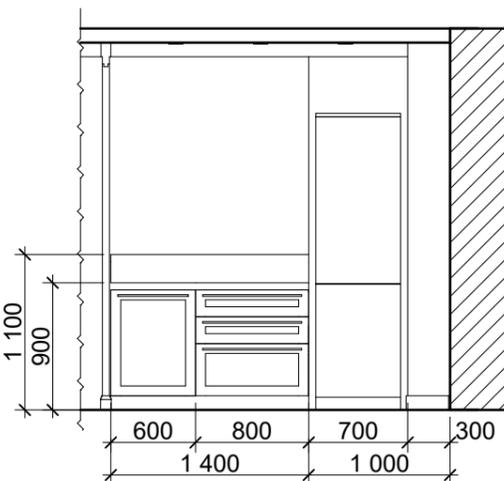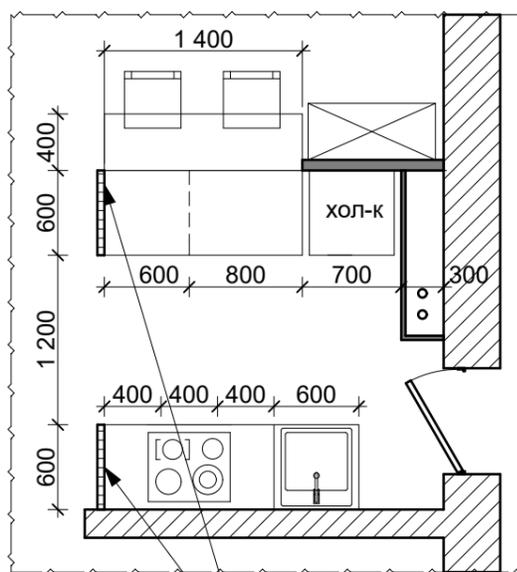

Встраиваемая вытяжка Elikor Интегра 45 белый/нерж. сталь

декоративная решётка

**Декоративная решётка**

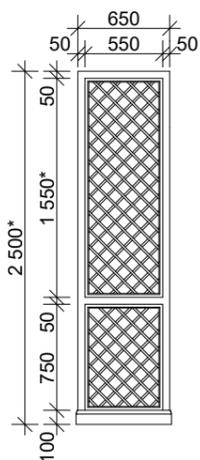

|            | ФИО              | Подпись | Дата | Комплектация кухни. Квартира 1, 2. | Стадия                               | Лист | Листов |
|------------|------------------|---------|------|------------------------------------|--------------------------------------|------|--------|
| ГАП        | Кочанова И.М.    |         |      |                                    | Дизайн-проект трёхкомнатной квартиры | РП   | 26     |
| Архитектор | Конюхова Д.А.    |         |      | ООО "РЕСТРО"                       |                                      |      |        |
| Архитектор | Липин К.А.       |         |      |                                    |                                      |      |        |
| Заказчик   | Рыбаковская О.Е. |         |      |                                    |                                      |      |        |