


ДИВАН МАКС 1500-550

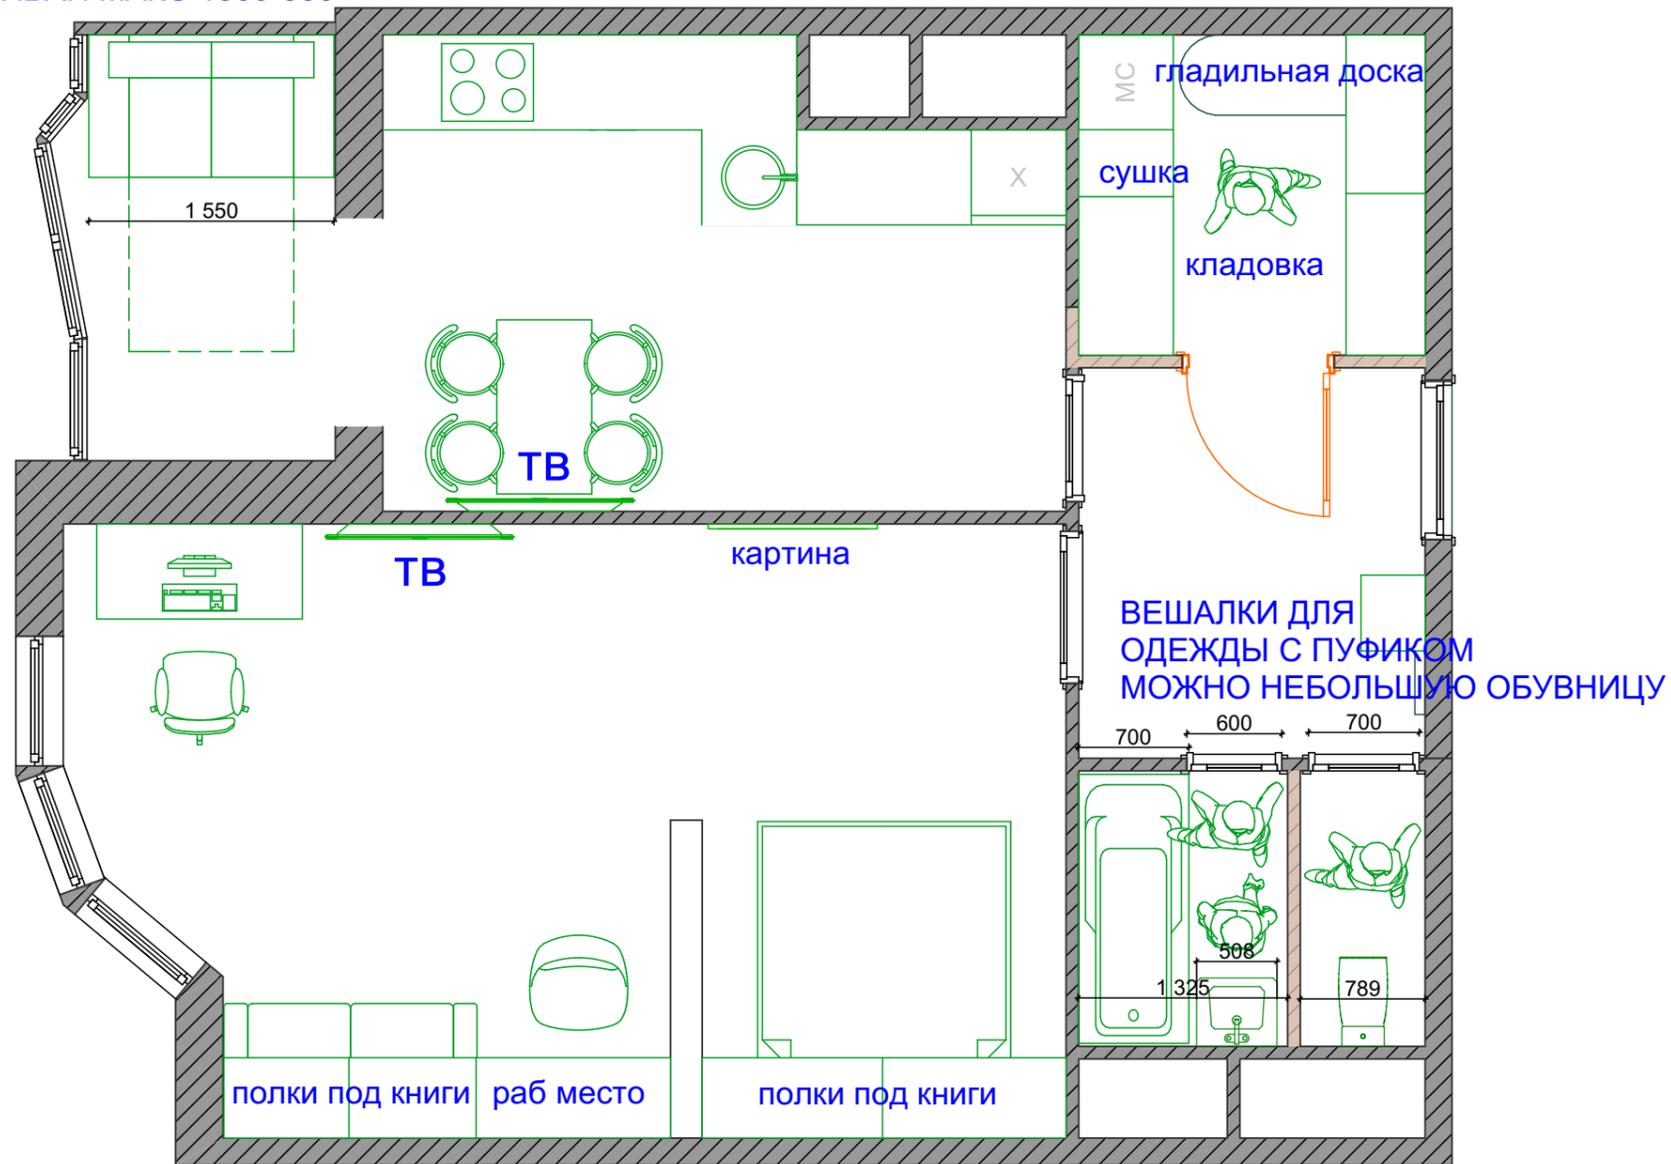

						001-Обмерочный чертеж			
						Квартира			
Изм.	Коп.уч.	Лист	№Док.	Подп.	Дата	Наименование проекта	Стадия	Лист	Листов
							п	01	
						Фасад восточный	Название организации		