

Краткий перечень работ, согласно прилагаемым чертежам и визуализациям

Конструктив:

- возведение перегородки (дерево либо гипсокартон)
- перенос существующих

Коммуникации:

- прокладка электрических розеток **
- вывод дополнительных точек освещения***
- подвод горячей и холодной воды, а так же канализации к мойке и тату салону
-

Отделка:


- обшивка части стен имитацией красного кирпича(декоративные панели либо декоративная плитка)
- обшивка части стен деревянной доской (цвет - см. Tikurila лак для дерева «Тик»)
- покраска потолка (либо монтаж натяжного)
- укладка ламината на пол

Примечания:


** Не вносятся изменения в существующую отделку, так как прокладка осуществляется за декоративной отделкой

*** Конструкция существующего потолка позволяет


Изм.	Кол.уч.	Лист	№Док.	Подп.	Дата	Стадия	Лист	Листов
						Oldboy barbershop	02.1	
							г. Москва	

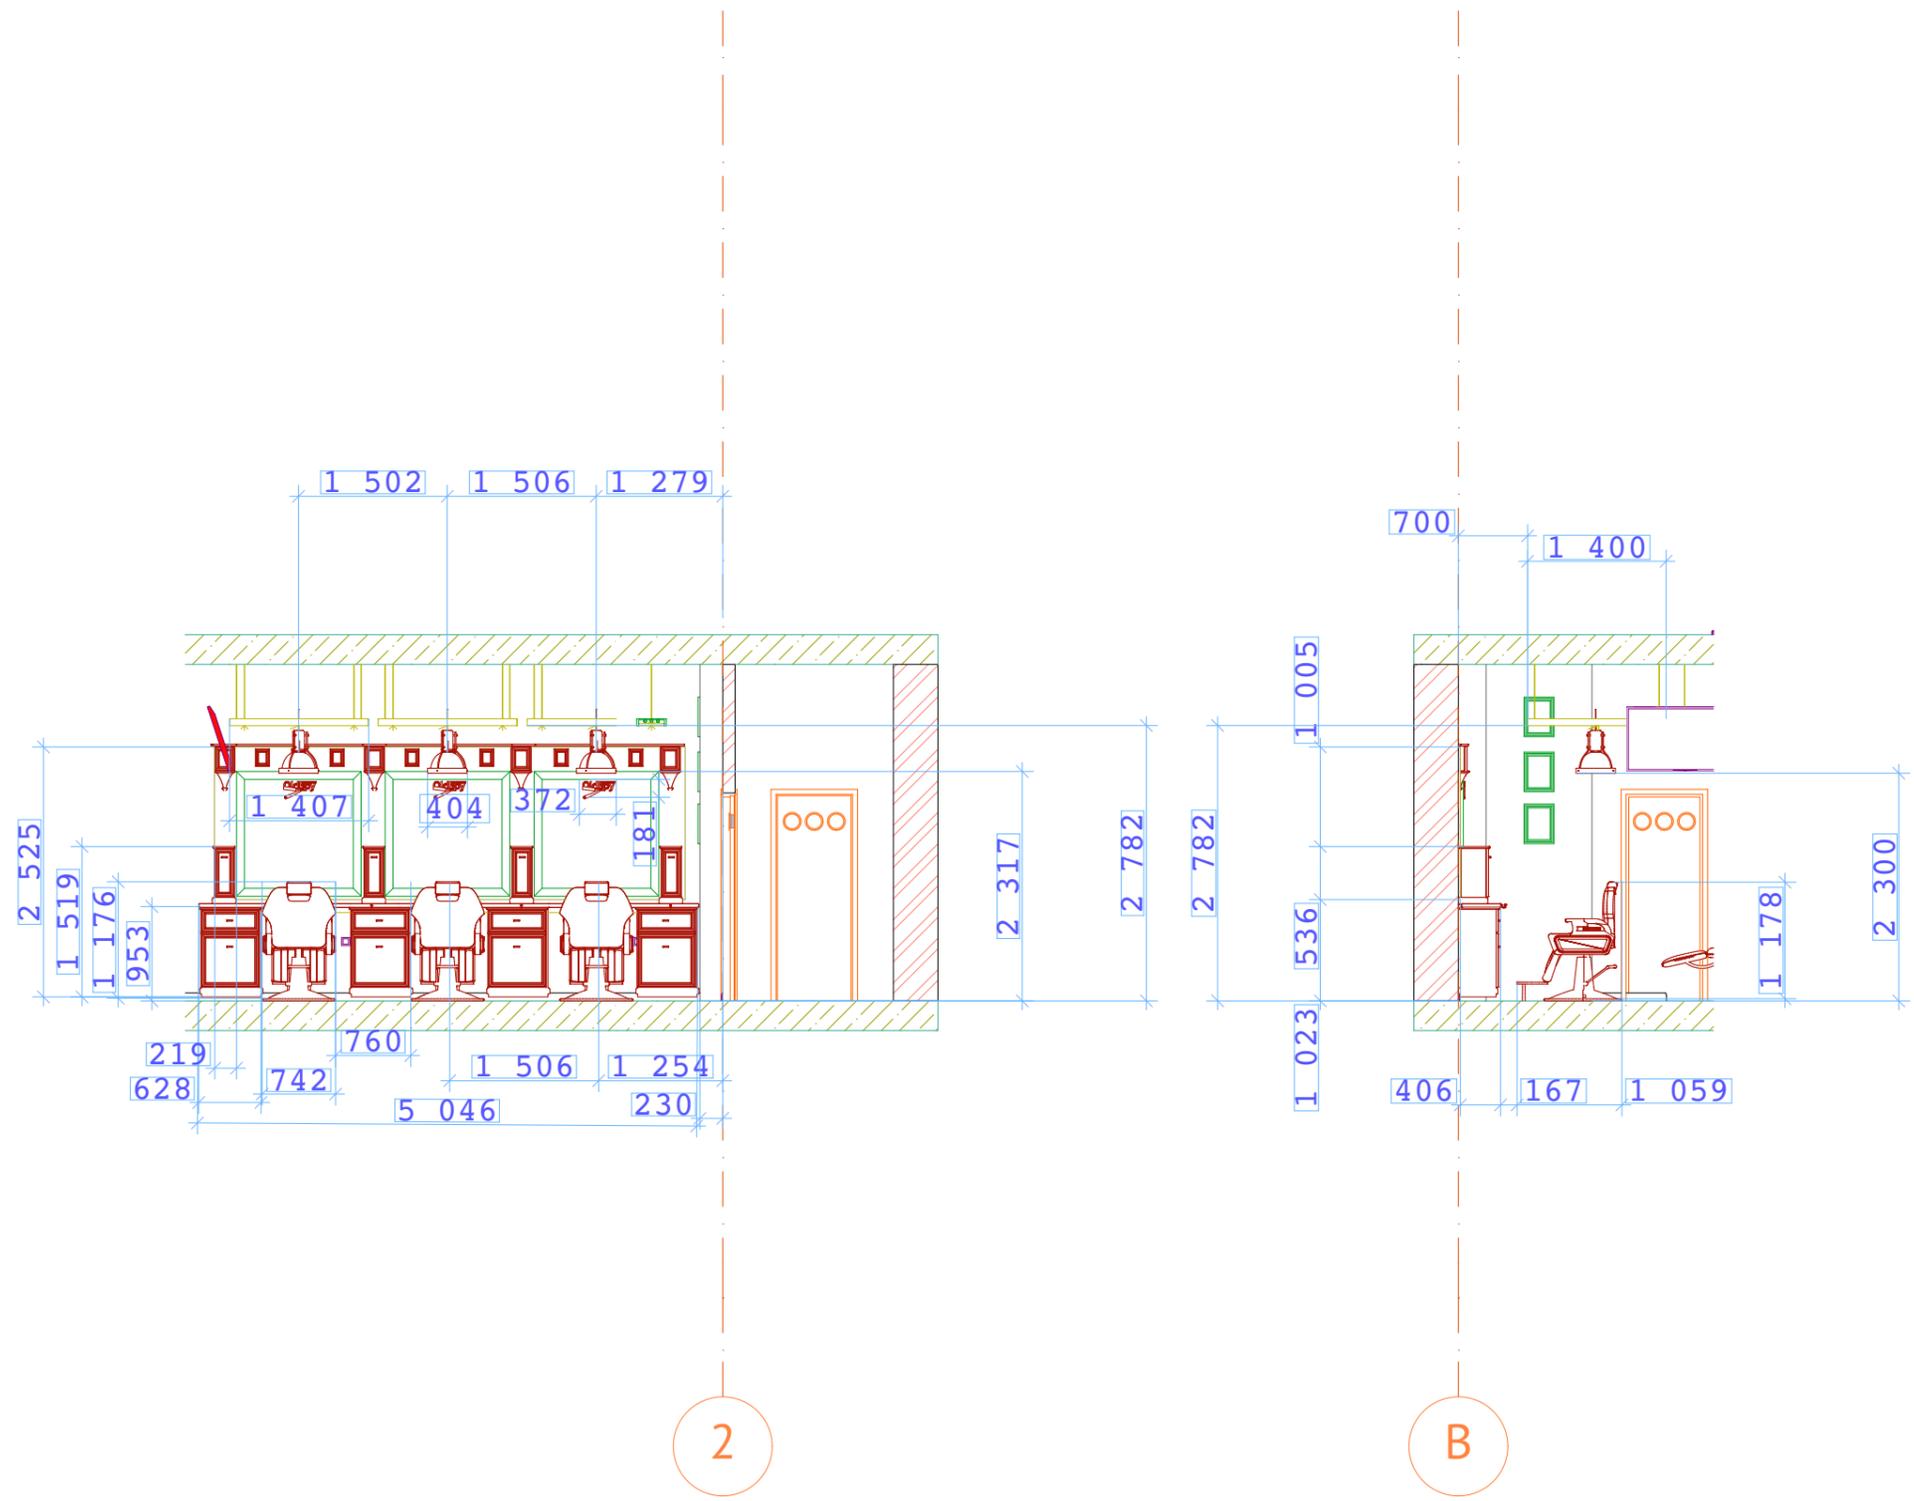

Изм.	Кол.уч.	Лист	№Док.	Подп.	Дата				
						Oldboy barbershop	Стадия	Лист	Листов
								02.3	
						г. Москва			

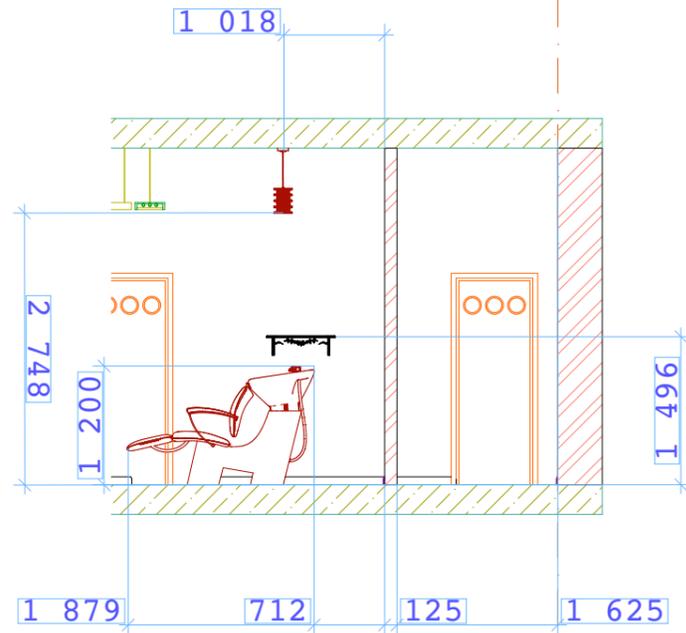

A

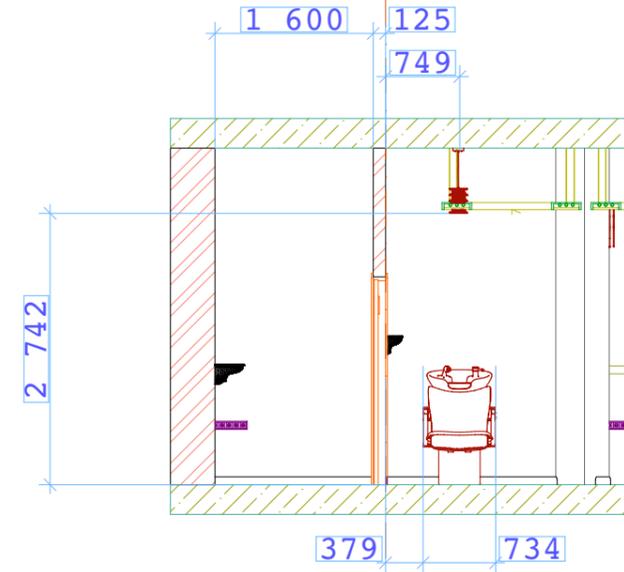

2

Изм.	Кол.уч.	Лист	№Док.	Подп.	Дата				
						Oldboy barbershop	Стадия	Лист	Листов
								02.4	
						г. Москва			

