


ПЛАН С РАССТАНОВКОЙ МЕБЕЛИ И ОБОРУДОВАНИЯ
1-Й ЭТАЖ

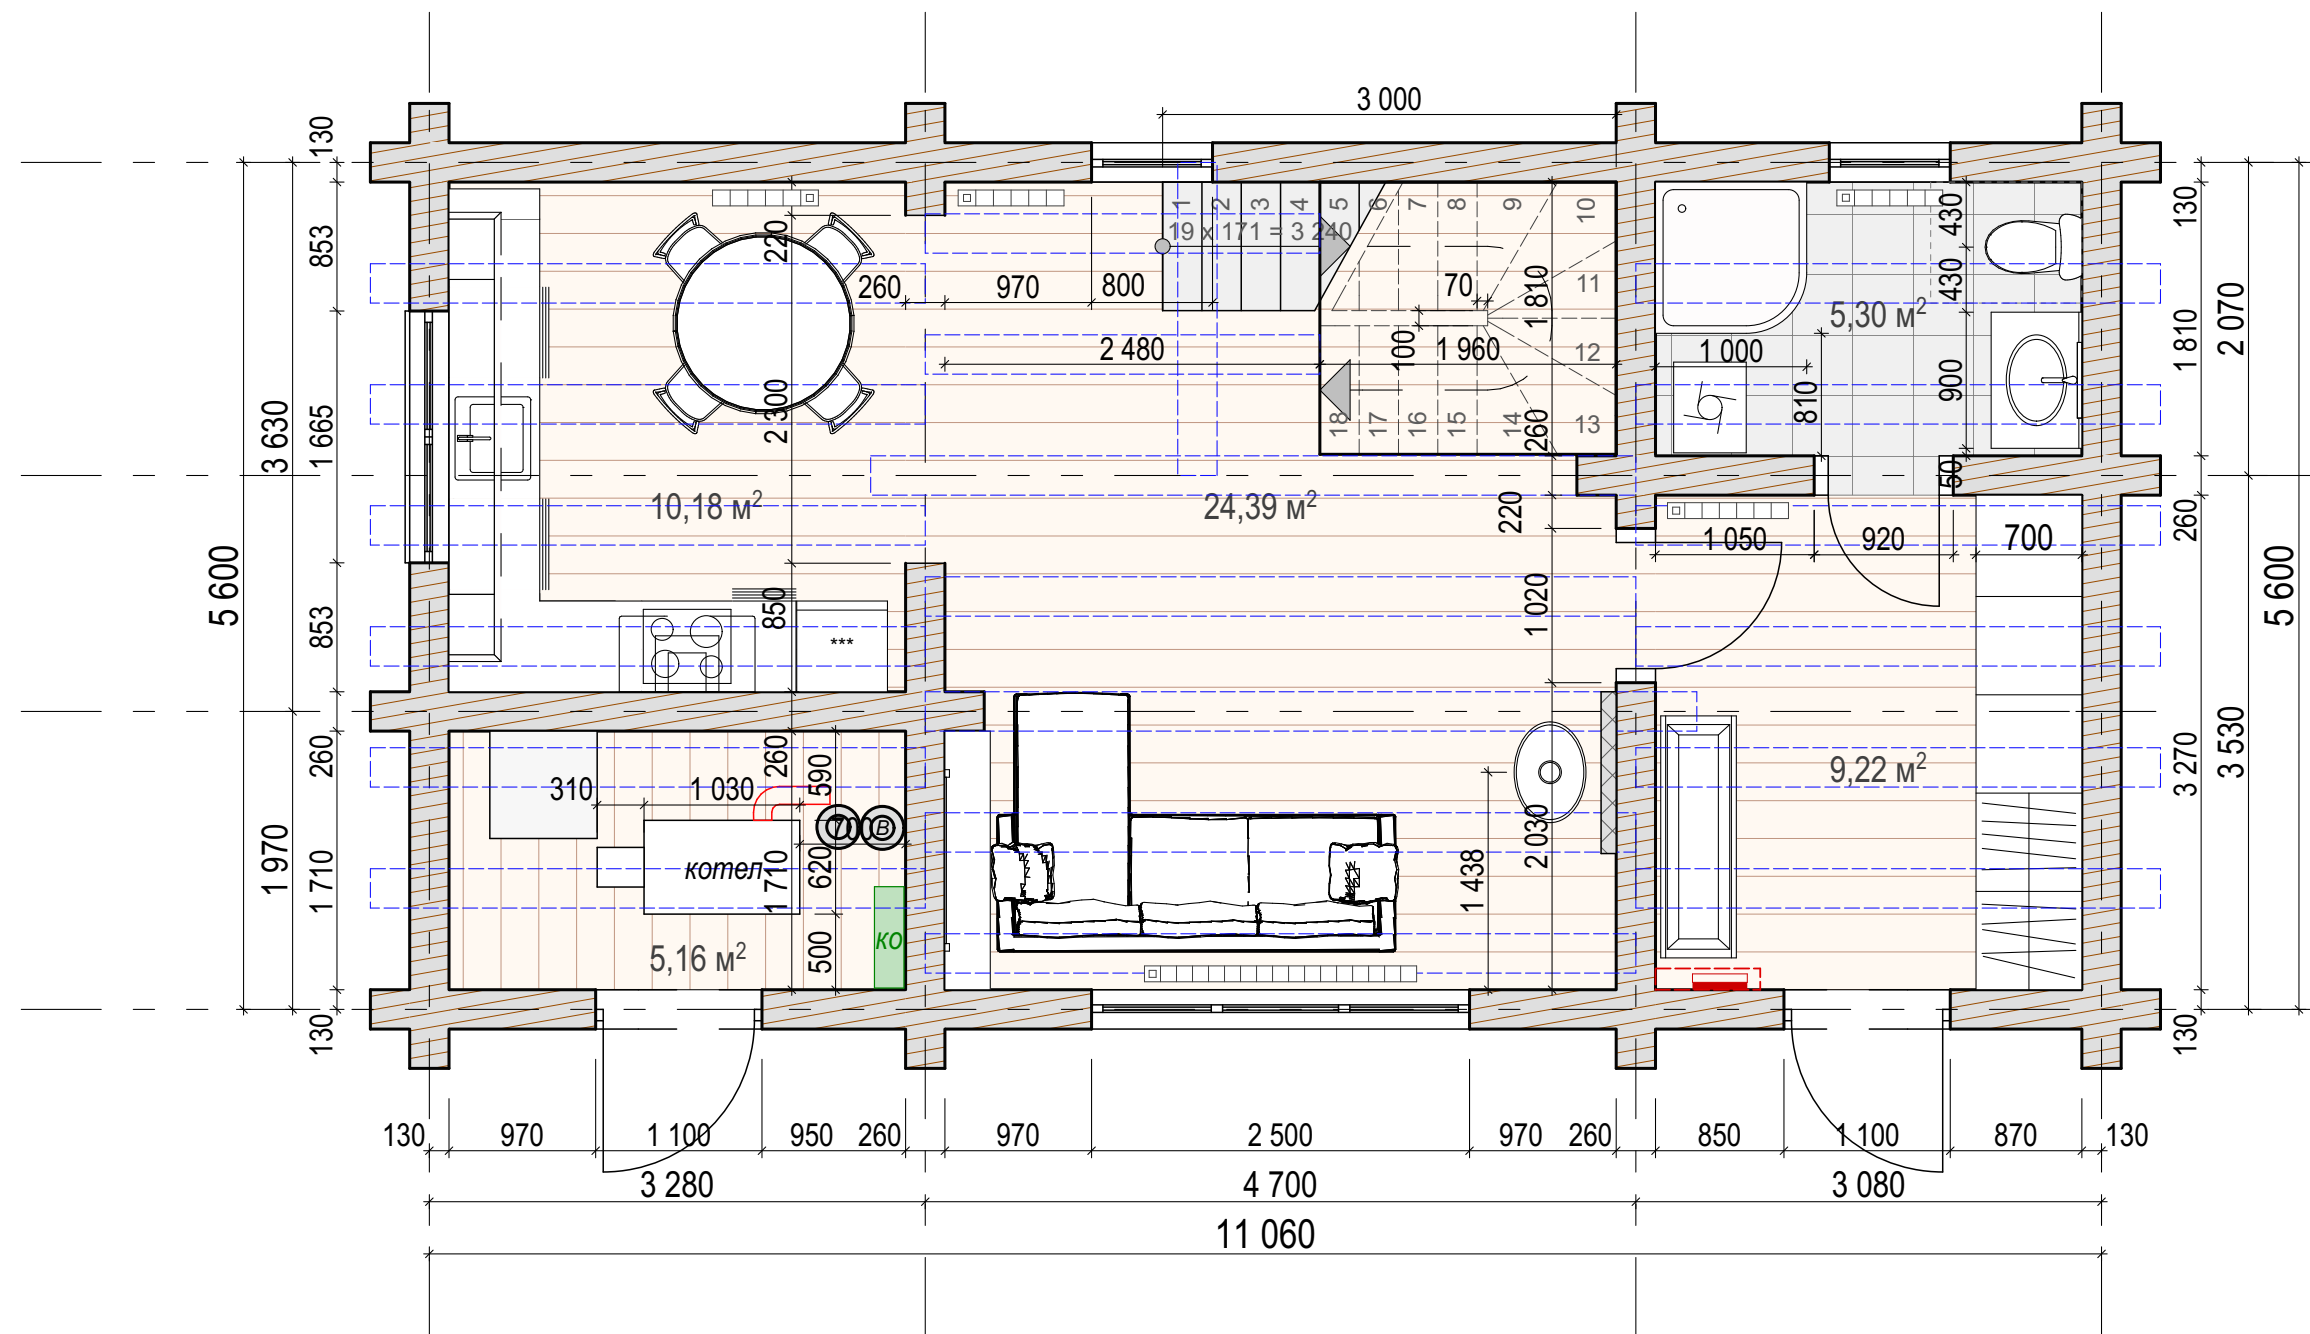

						Московская обл, д.Морозово			
Изм.	кл.уч	Лист	№ док	Подпись	Дата				
						 тел.: 8-916-626-72-23 e-mail: lena-msk@mail.ru	Стадия	Лист	Листов
Арх.-дизайнер Болтнева Е.Г.							РП		
Заказчик						ПЛАН С РАССТАНОВКОЙ МЕБЕЛИ И ОБОРУДОВАНИЯ 1-Й ЭТАЖ			
						М 1:50			