

General element list								02.02.2017
Element	Story	Имя Слой	ID Пользова...	Library part	Width / Thickness	Height	Площадь ...	Volumes
СТЕНА								
2-й этаж	Exterior walls	Wall-169			120 мм	3 500 мм	3,09 м2	0,37 м3
2-й этаж	Exterior walls	Wall-169			120 мм	3 500 мм	3,21 м2	0,41 м3
2-й этаж	Exterior walls	Wall-169			120 мм	3 500 мм	4,80 м2	0,58 м3
2-й этаж	Exterior walls	Wall-169			120 мм	3 500 мм	6,77 м2	0,86 м3
2-й этаж	Exterior walls	Wall-169			120 мм	3 500 мм	7,62 м2	0,89 м3
2-й этаж	Exterior walls	Wall-169			120 мм	3 500 мм	8,02 м2	1,04 м3
2-й этаж	Exterior walls	Wall-169			120 мм	3 500 мм	10,07 м2	1,21 м3
2-й этаж	Exterior walls	Wall-169			120 мм	3 500 мм	10,14 м2	1,32 м3
2-й этаж	Exterior walls	Wall-169			120 мм	3 500 мм	11,32 м2	1,36 м3
2-й этаж	Exterior walls	Wall-169			120 мм	3 500 мм	11,92 м2	1,43 м3
2-й этаж	Exterior walls	Wall-169			120 мм	3 500 мм	17,78 м2	2,23 м3
2-й этаж	Exterior walls	Wall-169			120 мм	3 500 мм	18,97 м2	2,34 м3
2-й этаж	Exterior walls	Wall-169			120 мм	3 500 мм	22,95 м2	2,89 м3
2-й этаж	Exterior walls	Wall-169			120 мм	3 500 мм	24,52 м2	2,99 м3

page 1

General element list								02.02.2017
Element	Story	Имя Слой	ID Пользова...	Library part	Width / Thickness	Height	Площадь ...	Volumes
2-й этаж	Exterior walls	Wall-169			120 мм	3 500 мм	26,05 м2	3,13 м3
2-й этаж	Exterior walls	Wall-169			120 мм	3 500 мм	32,12 м2	4,03 м3
2-й этаж	Exterior walls	Wall-169			120 мм	3 500 мм	73,02 м2	8,86 м3
2-й этаж	Exterior walls	Wall-170			120 мм	3 500 мм	1,05 м2	0,10 м3
2-й этаж	Exterior walls	Wall-170			120 мм	3 500 мм	1,22 м2	0,12 м3
2-й этаж	Exterior walls	Wall-170			120 мм	3 500 мм	3,17 м2	0,38 м3
2-й этаж	Exterior walls	Wall-170			120 мм	3 500 мм	3,34 м2	0,45 м3
2-й этаж	Exterior walls	Wall-170			120 мм	3 500 мм	3,97 м2	0,48 м3
2-й этаж	Exterior walls	Wall-170			120 мм	3 500 мм	4,74 м2	0,57 м3
2-й этаж	Exterior walls	Wall-170			120 мм	3 500 мм	4,74 м2	0,57 м3
2-й этаж	Exterior walls	Wall-170			120 мм	3 500 мм	5,50 м2	0,66 м3
2-й этаж	Exterior walls	Wall-170			120 мм	3 500 мм	5,97 м2	0,69 м3
2-й этаж	Exterior walls	Wall-170			120 мм	3 500 мм	7,10 м2	0,80 м3
2-й этаж	Exterior walls	Wall-170			120 мм	3 500 мм	9,07 м2	1,09 м3
2-й этаж	Exterior walls	Wall-170			120 мм	3 500 мм	10,48 м2	1,23 м3
2-й этаж	Exterior walls	Wall-170			120 мм	3 500 мм	10,62 м2	1,29 м3
2-й этаж	Exterior walls	Wall-170			120 мм	3 500 мм	11,13 м2	1,30 м3
2-й этаж	Exterior walls	Wall-170			120 мм	3 500 мм	11,16 м2	1,34 м3
2-й этаж	Exterior walls	Wall-170			120 мм	3 500 мм	11,16 м2	1,34 м3
2-й этаж	Exterior walls	Wall-170			120 мм	3 500 мм	11,16 м2	1,34 м3
2-й этаж	Exterior walls	Wall-170			120 мм	3 500 мм	11,16 м2	1,36 м3

page 2


General element list								02.02.2017
Element	Story	Имя Слой	ID Пользова...	Library part	Width / Thickness	Height	Площадь ...	Volumes
2-й этаж	Exterior walls	Wall-170			120 мм	3 500 мм	11,16 м2	1,36 м3
2-й этаж	Exterior walls	Wall-170			120 мм	3 500 мм	11,65 м2	1,40 м3
2-й этаж	Exterior walls	Wall-170			120 мм	3 500 мм	11,73 м2	1,41 м3
2-й этаж	Exterior walls	Wall-170			120 мм	3 500 мм	11,73 м2	1,41 м3
2-й этаж	Exterior walls	Wall-170			120 мм	3 500 мм	11,73 м2	1,41 м3
2-й этаж	Exterior walls	Wall-170			120 мм	3 500 мм	11,77 м2	1,41 м3
2-й этаж	Exterior walls	Wall-170			120 мм	3 500 мм	11,84 м2	1,47 м3
2-й этаж	Exterior walls	Wall-170			120 мм	3 500 мм	12,08 м2	1,45 м3
2-й этаж	Exterior walls	Wall-170			120 мм	3 500 мм	12,26 м2	1,50 м3
2-й этаж	Exterior walls	Wall-170			120 мм	3 500 мм	14,90 м2	1,79 м3
2-й этаж	Exterior walls	Wall-170			120 мм	3 500 мм	16,66 м2	2,04 м3
2-й этаж	Exterior walls	Wall-170			120 мм	3 500 мм	18,17 м2	2,18 м3
2-й этаж	Exterior walls	Wall-170			120 мм	3 500 мм	19,71 м2	2,39 м3
2-й этаж	Exterior walls	Wall-170			120 мм	3 500 мм	22,61 м2	2,66 м3
2-й этаж	Exterior walls	Wall-171			120 мм	3 500 мм	0,92 м2	0,11 м3
2-й этаж	Exterior walls	Wall-171			120 мм	3 500 мм	28,78 м2	3,50 м3
2-й этаж	Exterior walls	Wall-171			120 мм	3 500 мм	31,58 м2	3,79 м3
2-й этаж	Exterior walls	Wall-172			120 мм	3 500 мм	6,42 м2	0,74 м3
СТЕНА	2-й этаж total						684,87 м2	83,18 м3
СТЕНА	total for all stories						684,87 м2	83,18 м3
КОЛОННА								

page 3

Экспликация помещений		
№ пом.	Наименование	Площадь
1	Переговорная	19,67
10	Кабинет	8,24
12	Кабинет	9,48
13	Кабинет	18,12
14	Кабинет	18,57
15	Кабинет	34,39
16	Серверная	6,50
17	Серверная	3,03
18	Серверная	4,00
19	Серверная	2,10
2	Кабинет	13,72
20	Серверная	1,83
21	Серверная	94,84
22	Серверная	46,26
25	Серверная	30,68
3	Кабинет	9,46
4	Кабинет	8,87
5	Кабинет	7,88
7	Кабинет	12,12
8	Кухня	5,65
9	Коридор	29,87
Общая площадь		466,86 м2

квadrатура стен	кубатура стен
684,87 м2	83,18 м3
	200 мм

площадь пола, потолка
466,82 м2

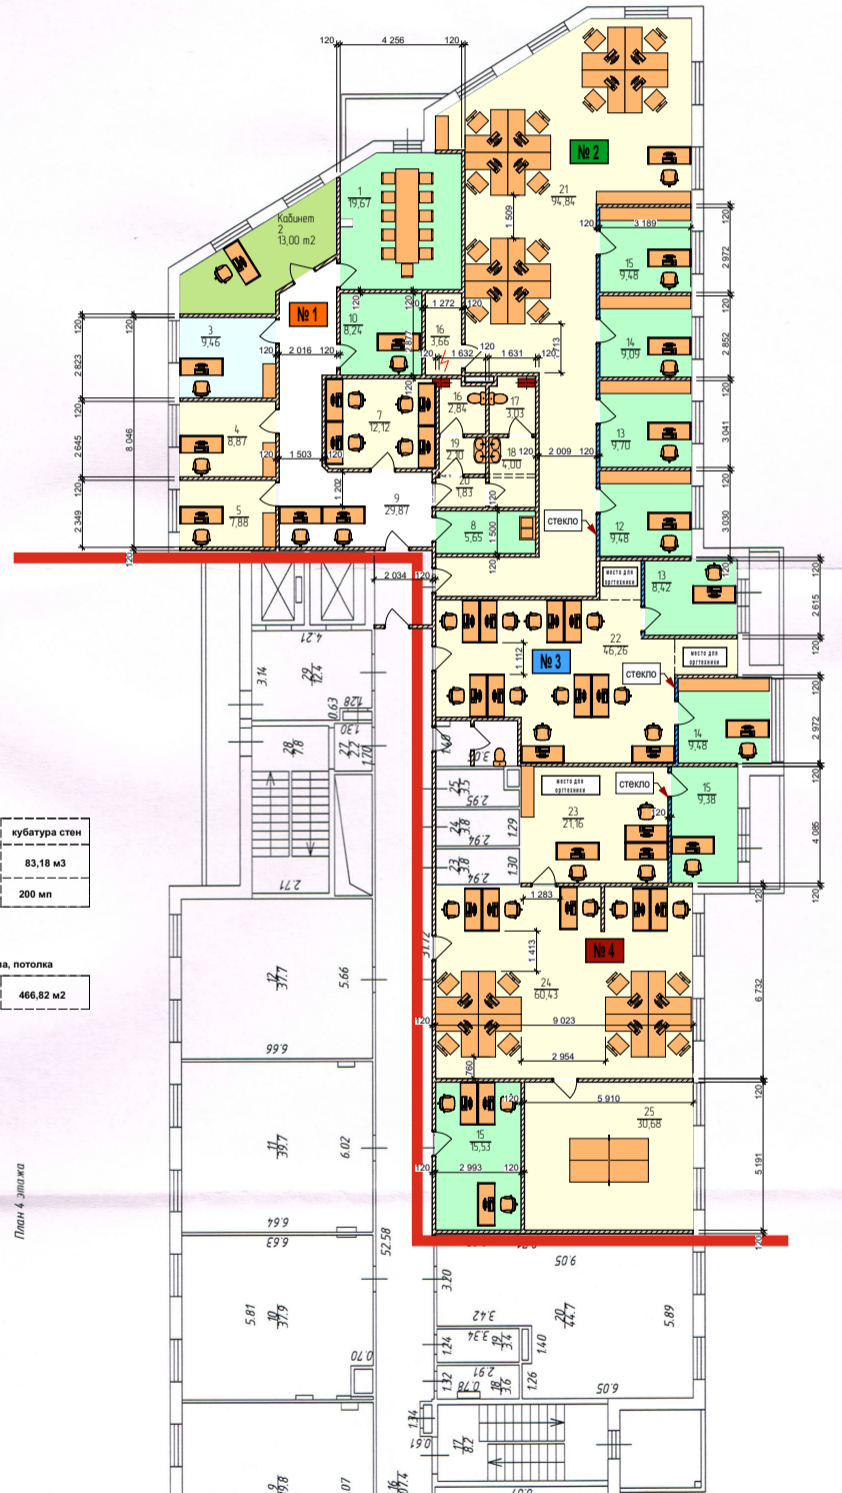

План 4-го этажа