



### Фасады 1-3

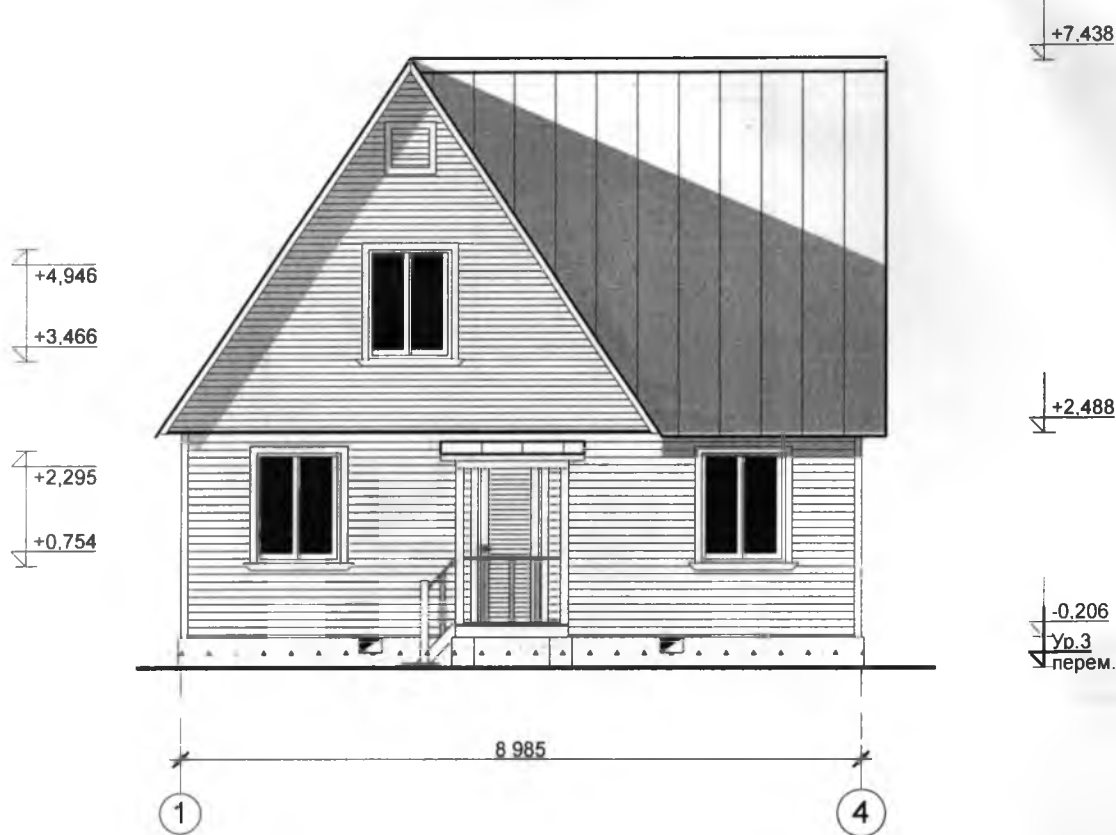

### Фасад А - Б

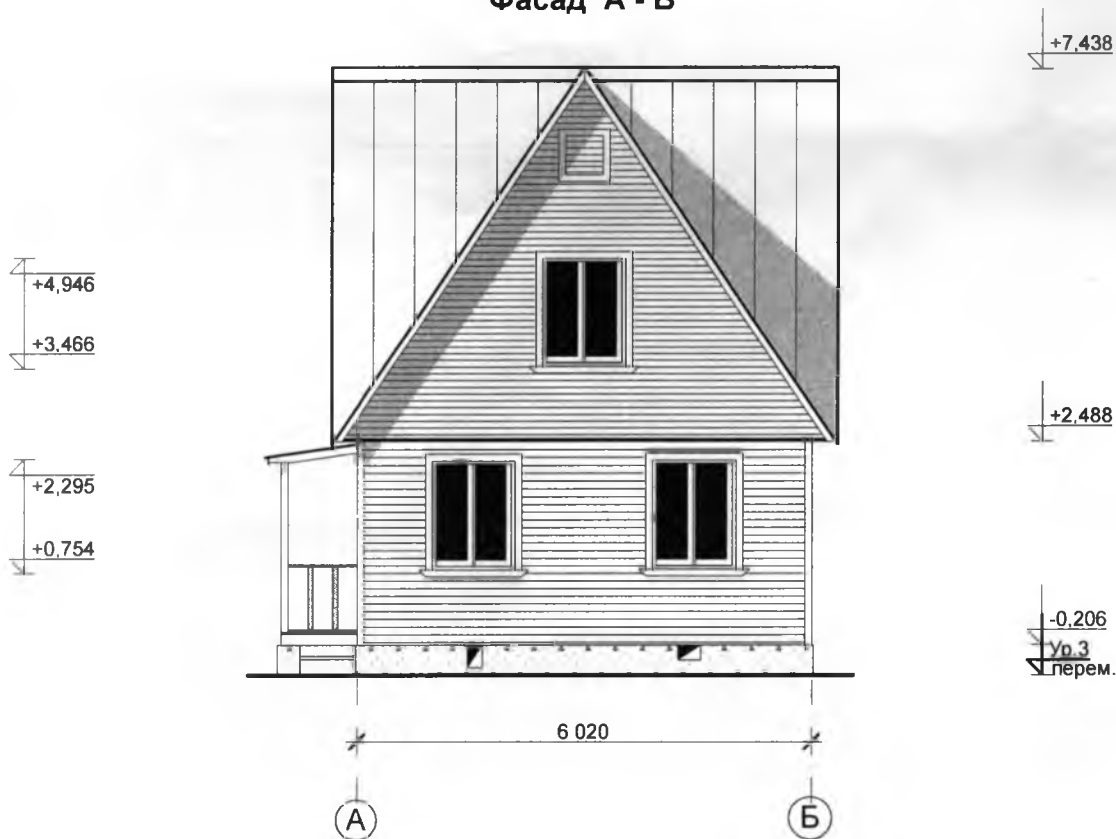

Взамен инв. №  
Подпись и дата  
Инв. № подл.

ГИП	Васильев В.С.			Застройщик: <i>[Signature]</i>	ПР 2502-08	АР	
Нач. отдела	Быков В.В.			Дом из профилированного бруса 6х9 м	Стадия	Масштаб	Лист
Архитектор	Масленникова Т.А.				П	1:100	
Разработал	Деричев И.В.	22.01.04		Фасады "1 -3", "А-Б"	ООО "Зодчий.ру"		