


**ПЛАН 2 ЭТАЖА С РАССТАНОВКОЙ МЕБЕЛИ  
ОБОЗНАЧЕНИЕ НА ПЛАНЕ МЕСТ РАЗМЕЩЕНИЯ ШКАФОВ ДЛЯ СЕРВИСНЫХ ТЕЛЕЖЕК**

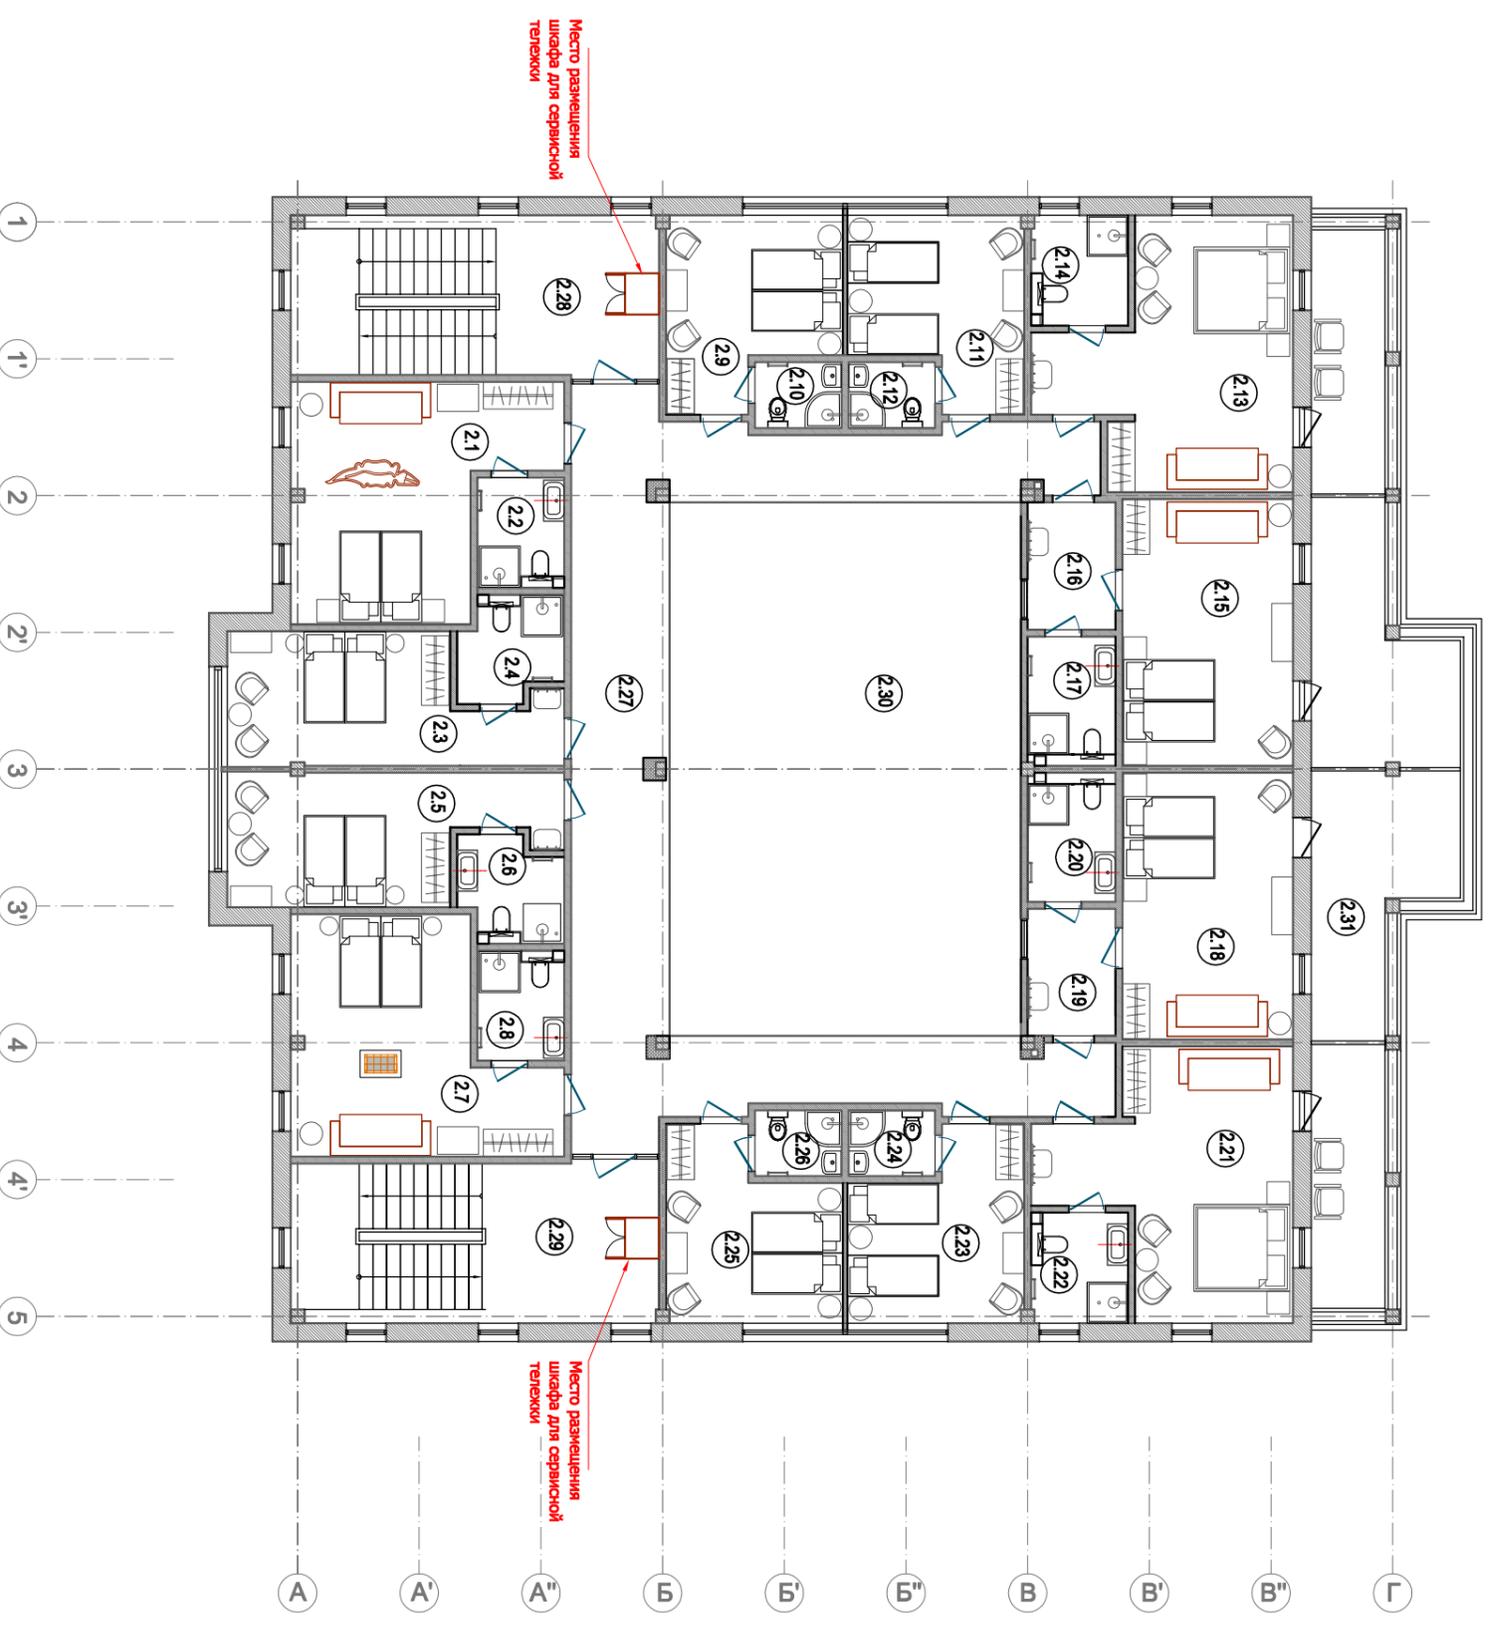

**М 1:150**


<b>ЭТНОМИР</b>	Павильон "Юго-Восточная Азия"	Дата:	ГАП Хитрова О.А.	Чертеж утверждаю:	Дата:
	План 2 эт. Мебель, сантехника	24.12.15	Архитектор Сергеевкова И.С.		

# ДЕРЕВЯННЫЙ ШКАФ В СТОЛЯРНОМ ИЗГОТОВЛЕНИИ ДЛЯ РАЗМЕЩЕНИЯ СЕРВИСНОЙ ТЕЛЕЖКИ ГОРНИЧНОЙ

Тележка с металлическим каркасом  
TTS Elvis ET 20, 30 л  
780x660x1200



Фото аналога - Декоративная мебель  
из Тайланда

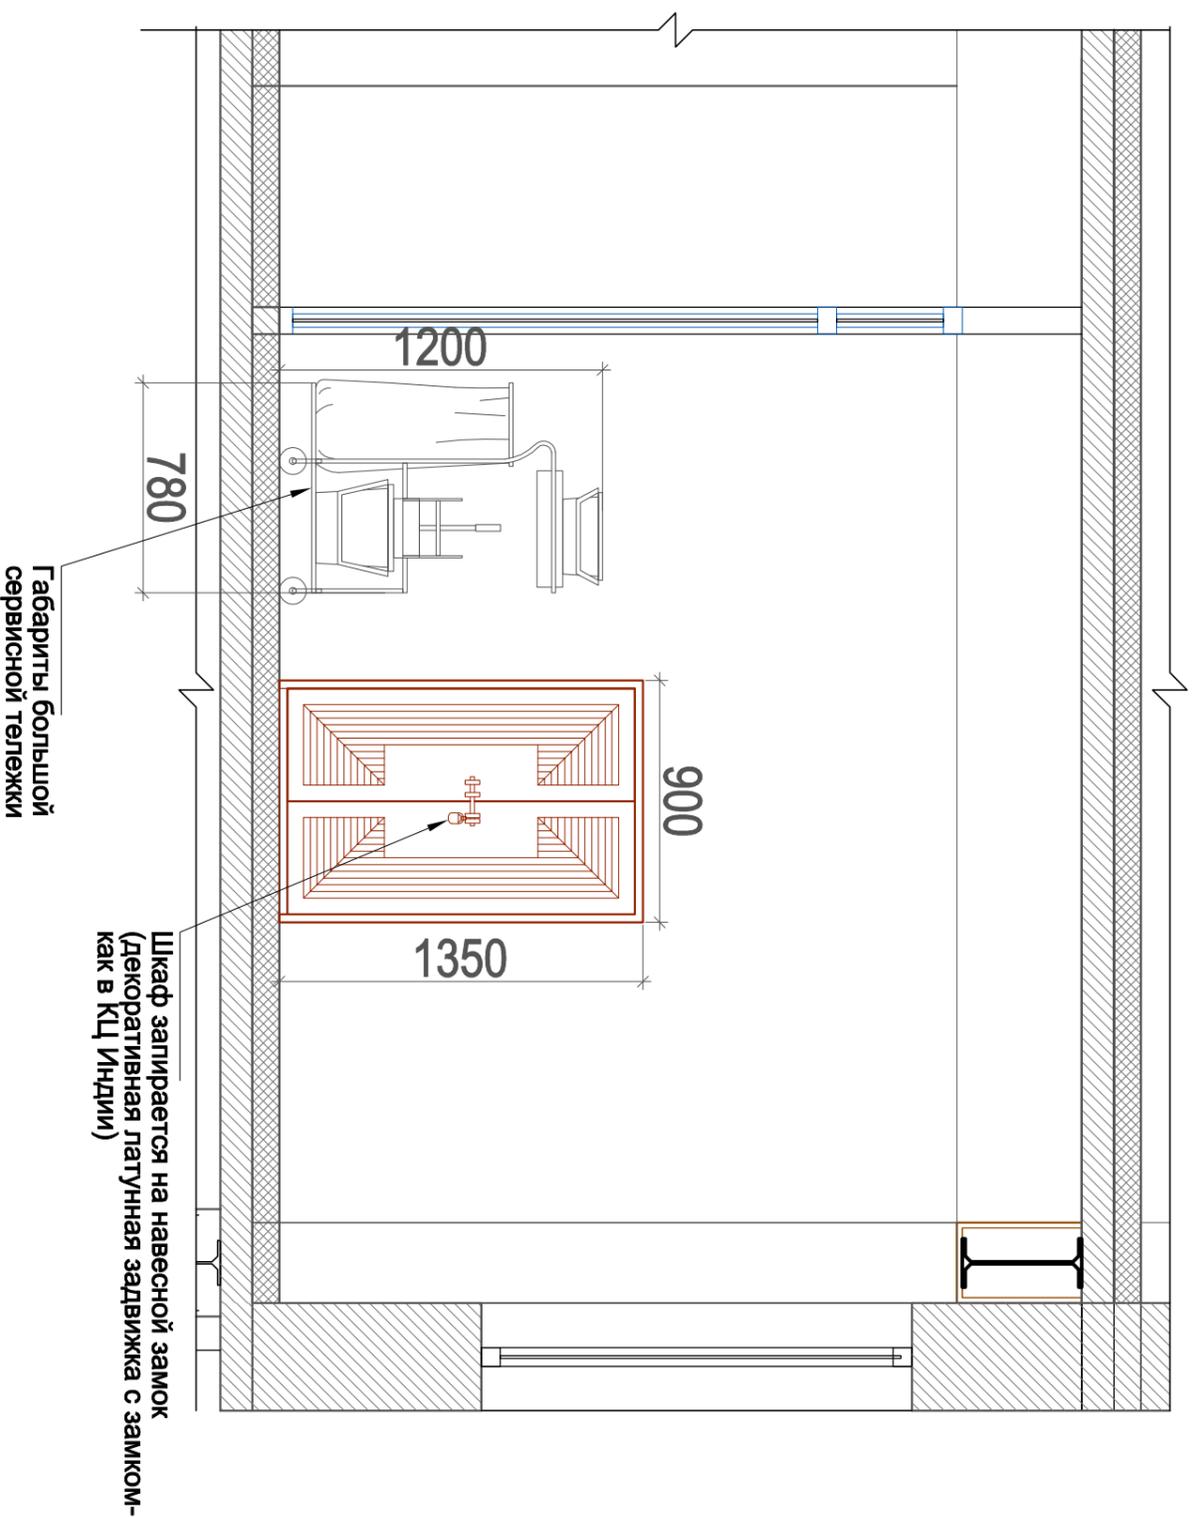

Внимание! Уточнить модели и габариты закупаемых тележек. В случае необходимости подкорректировать размеры шкафа в соответствии с габаритами тележек. Желательно уменьшить глубину шкафа, исходя из того, что обычная ширина тележки- около 60 см- для свободного прохода в дверной проём. Поэтому, глубину шкафа лучше откорректировать по ширине закупаемой тележки- сделать 65 см. внутри шкафа, тем самым сузить шкаф. Шкаф не должен иметь дна и порога для свободного закатывания тележки внутрь.

М 1:25


ЭТНОМИР

Павильон "Юго-Восточная Азия"	Дата:	ГАП Хитрова О.А.
Шкаф для сервисной тележки	10.02.17	Архитектор Сергеенкова И.С.

Чертеж утверждает: Дата:

# ДЕРЕВЯННЫЙ ШКАФ В СТОЛЯРНОМ ИЗГОТОВЛЕНИИ ДЛЯ РАЗМЕЩЕНИЯ СЕРВИСНОЙ ТЕЛЕЖКИ ГОРНИЧНОЙ

Лист	3
Листов	3

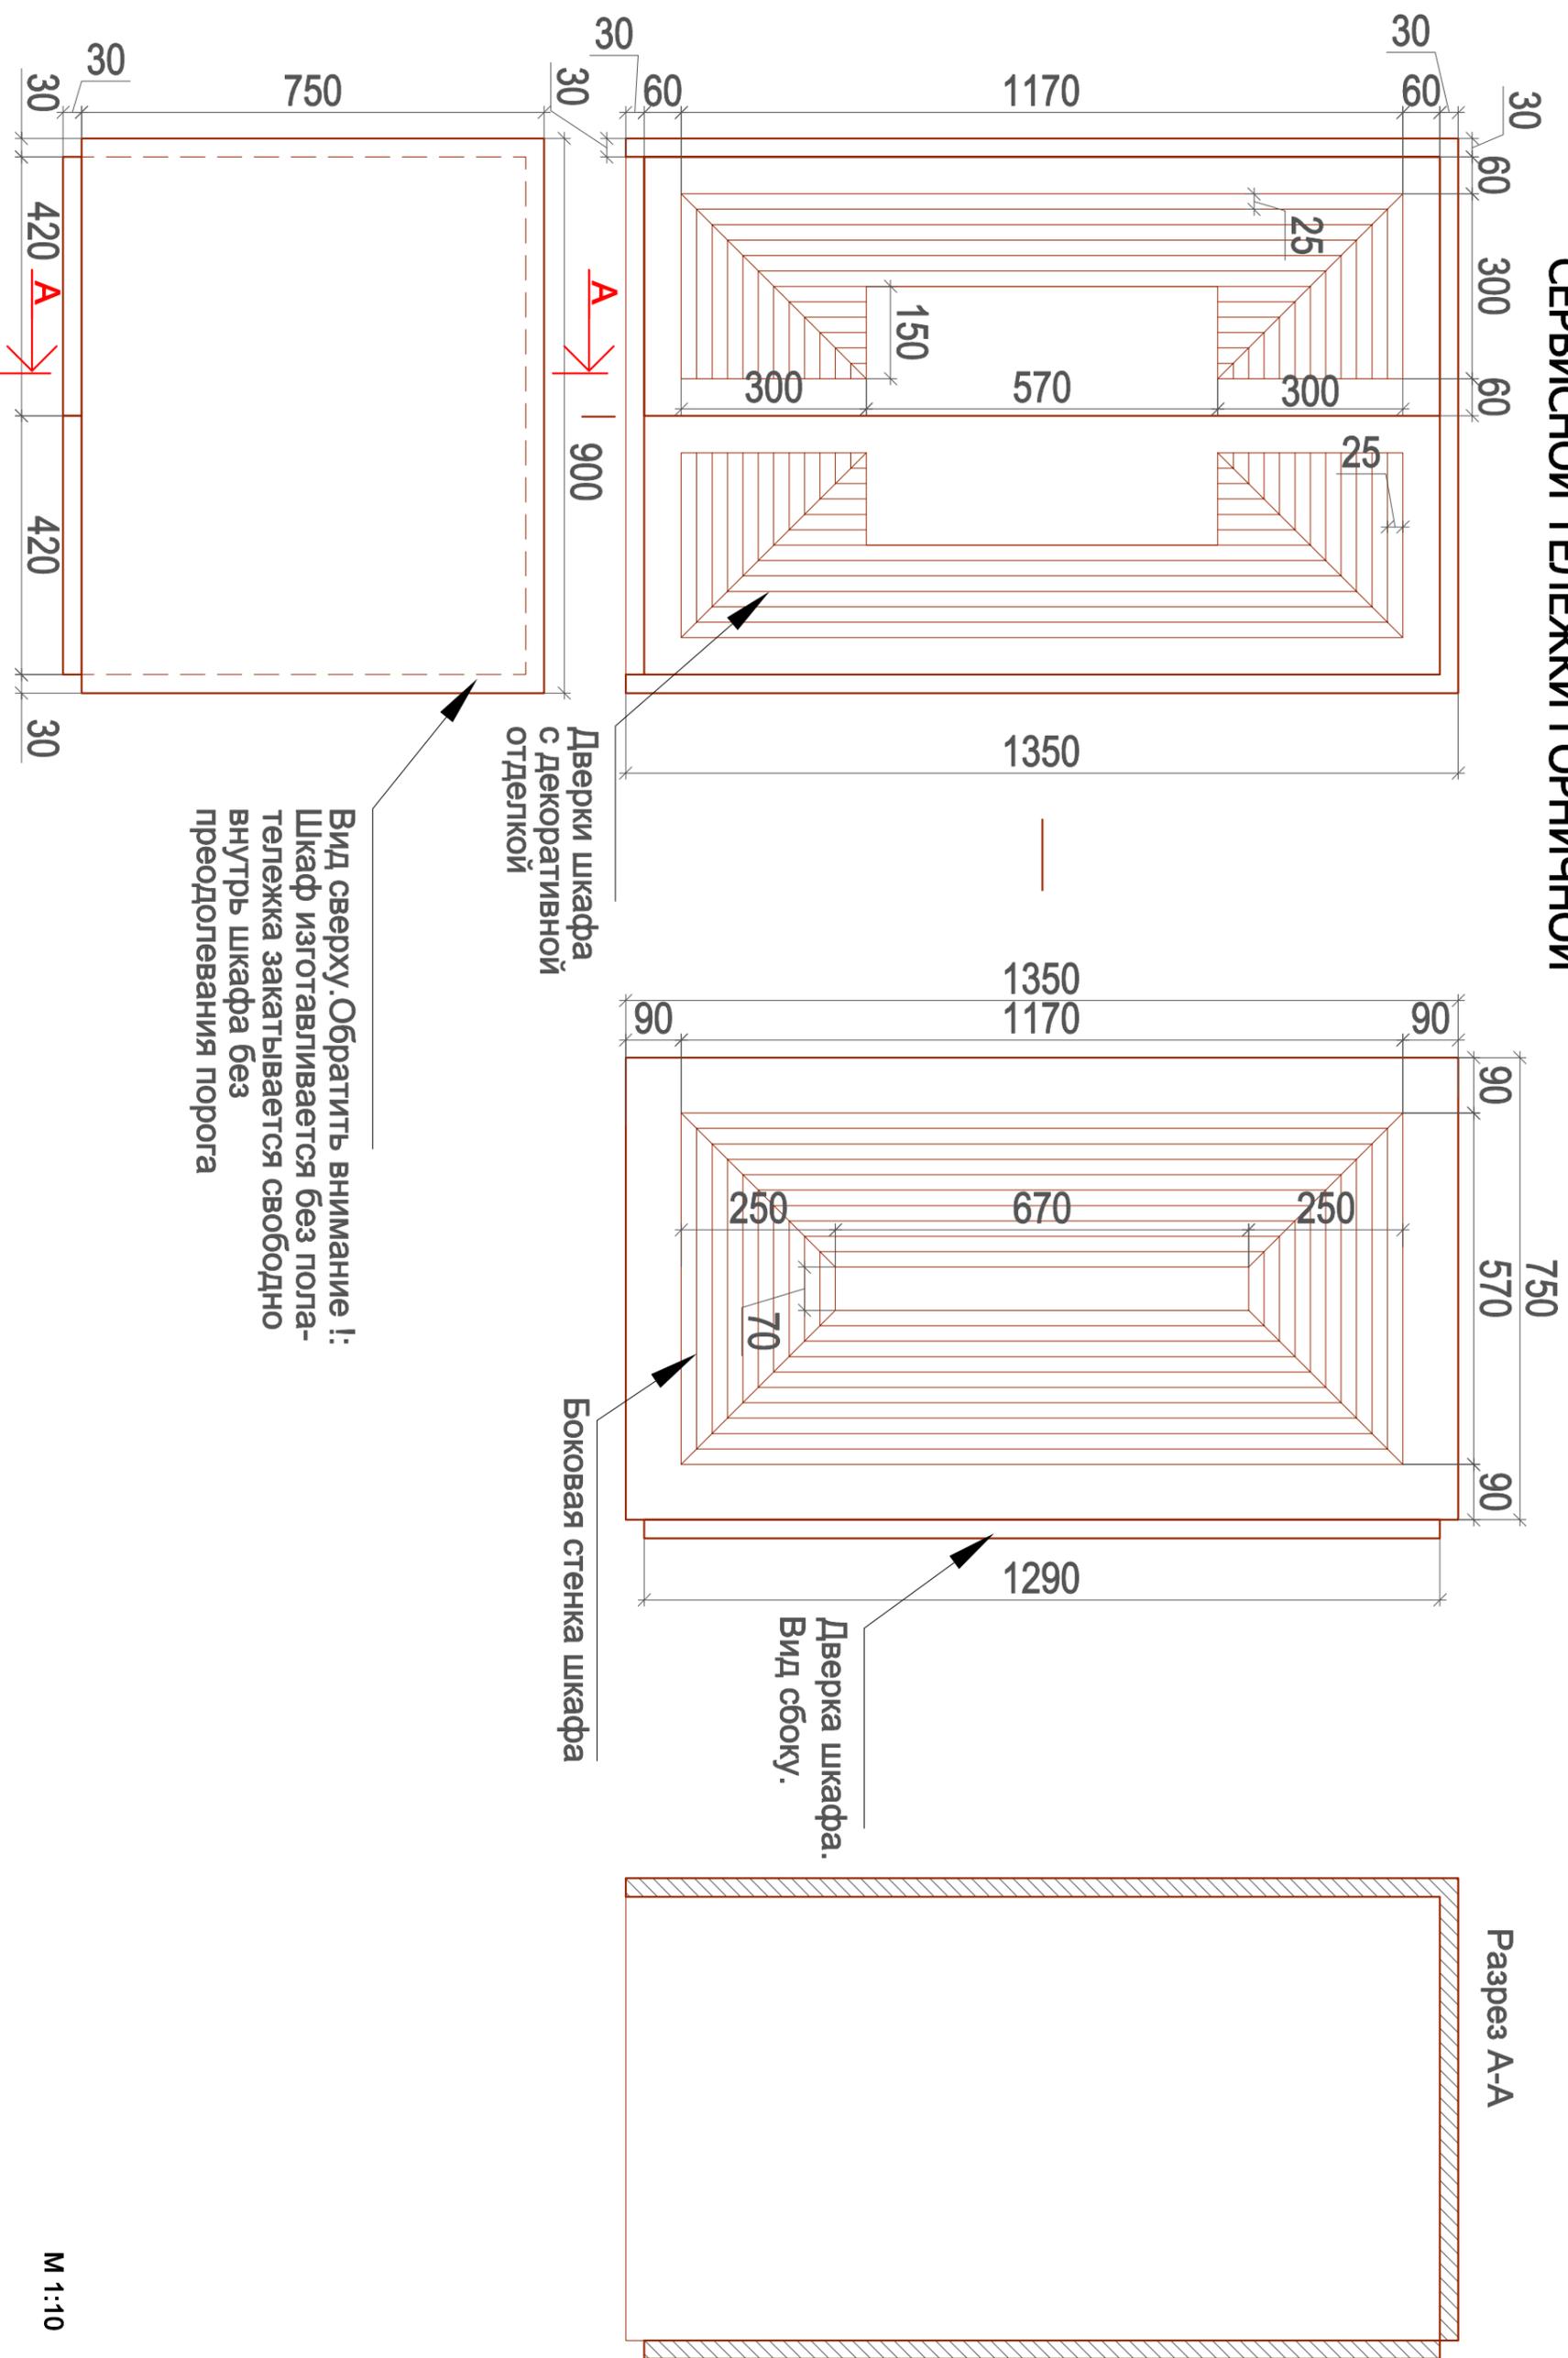


Вид сверху. Обратите внимание !:  
Шкаф изготавливается без пола-  
тележка закатывается свободно  
внутри шкафа без  
преодолевания порога

**ЭТНОМИР**

Павильон "Юго-Восточная Азия"	Дата:	ГАП Хитрова О.А.
Шкаф для сервисной тележки	10.02.17	Архитектор Сергеенкова И.С.

Чертеж утверждает:	Дата:
--------------------	-------

ПЛАН 2 ЭТАЖА С РАССТАНОВКОЙ МЕБЕЛИ  
 ОБОЗНАЧЕНИЕ НА ПЛАНЕ МЕСТ РАЗМЕЩЕНИЯ ШКАФОВ ДЛЯ СЕРВИСНЫХ ТЕЛЕЖЕК

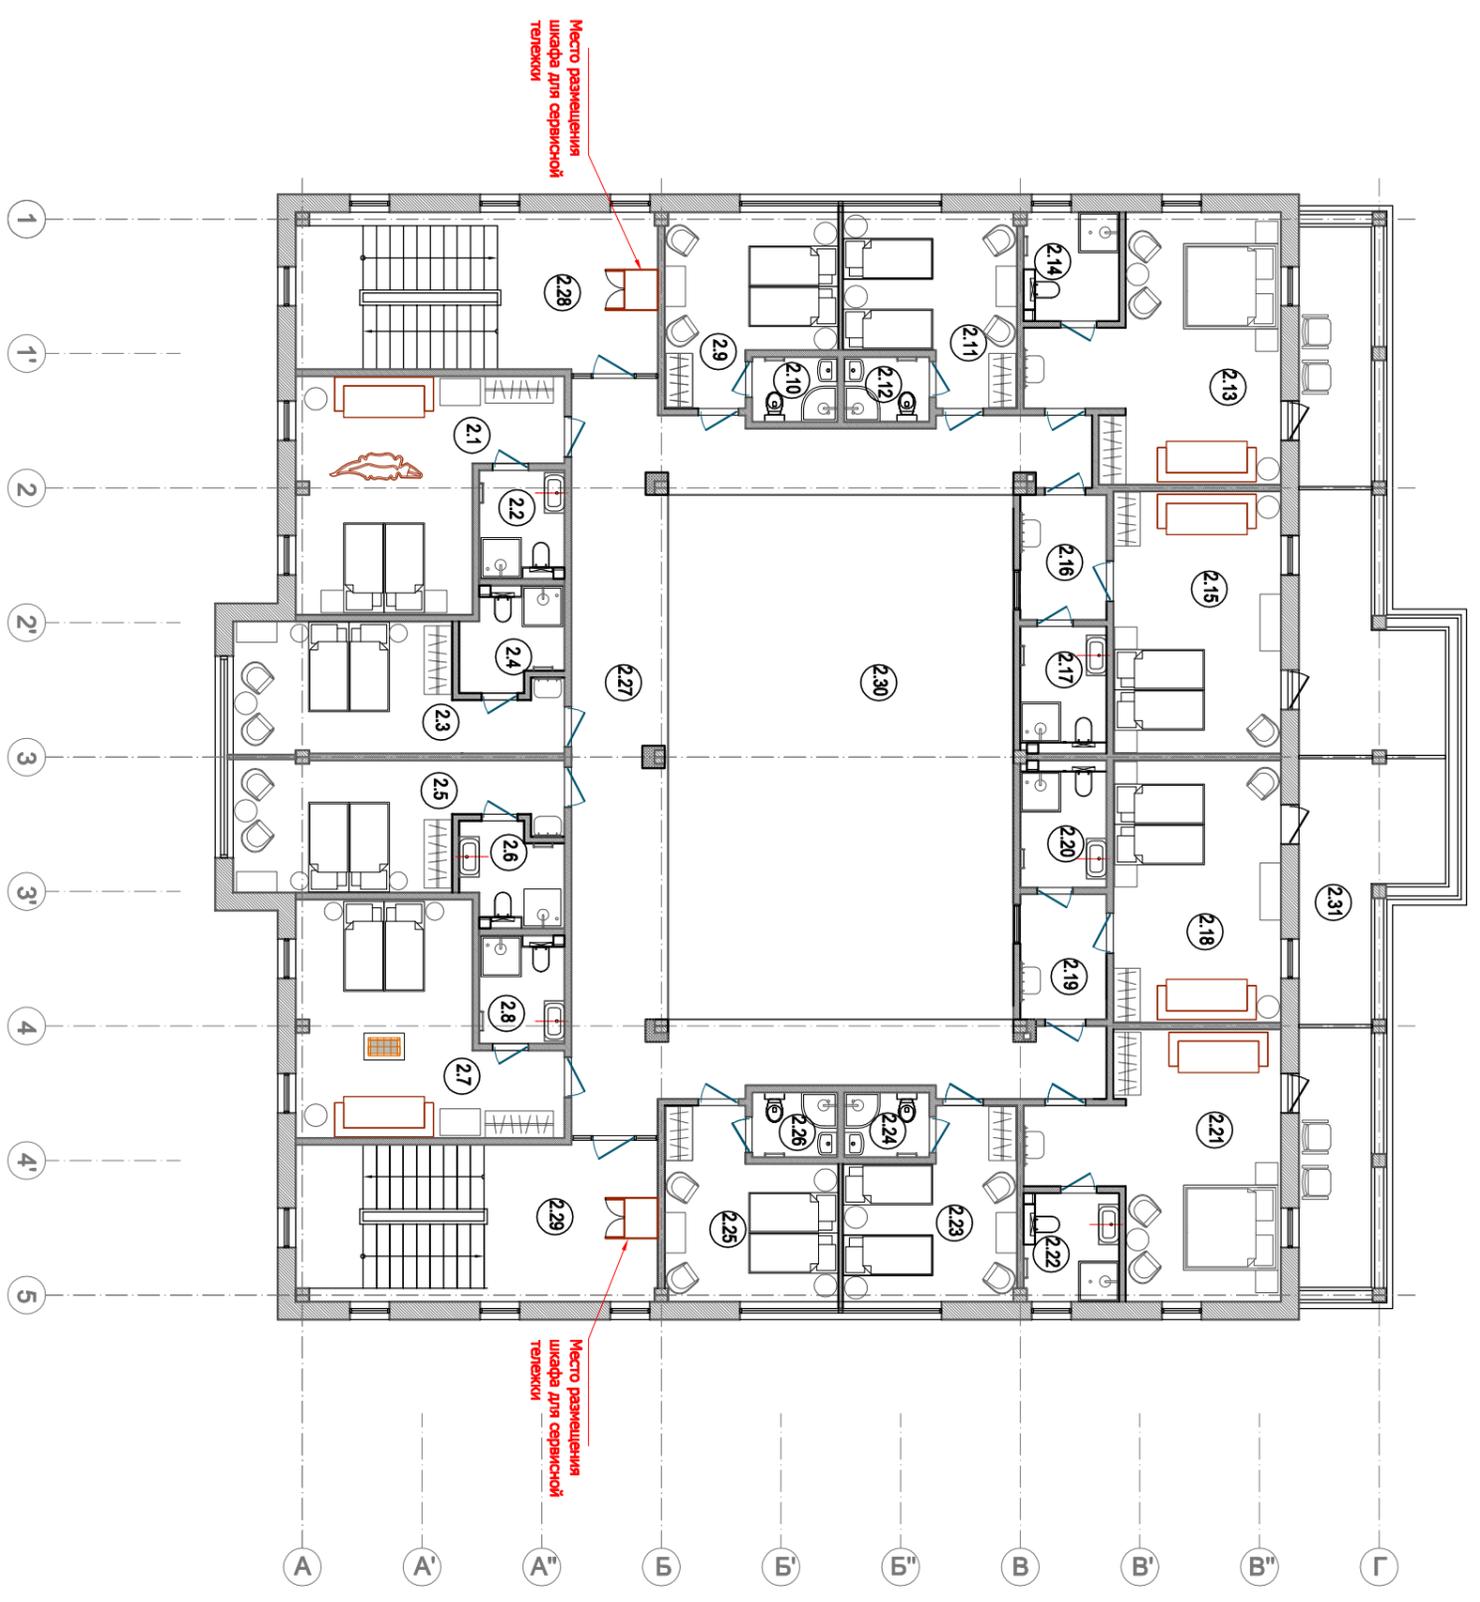

М 1:150


ЭТНОМИР

Павильон "Юго-Восточная Азия"	Дата:	ГАП Хитрова О.А.
План 2 эт. Мебель, сантехника	24.12.15	Архитектор Сергеевкова И.С.

Чертеж утверждает:	Дата:
--------------------	-------

# ДЕРЕВЯННЫЕ ШКАФЫ В СТОЛБЯРНОМ ИЗГОТОВЛЕНИИ ДЛЯ РАЗМЕЩЕНИЯ СЕРВИСНЫХ ТЕЛЕЖЕК ГОРНИЧНОЙ

Всего изготавливается 2 шкафа  
Отделка - тонирувание в соответствии  
с цветом аналога, покрытие - матовый лак.

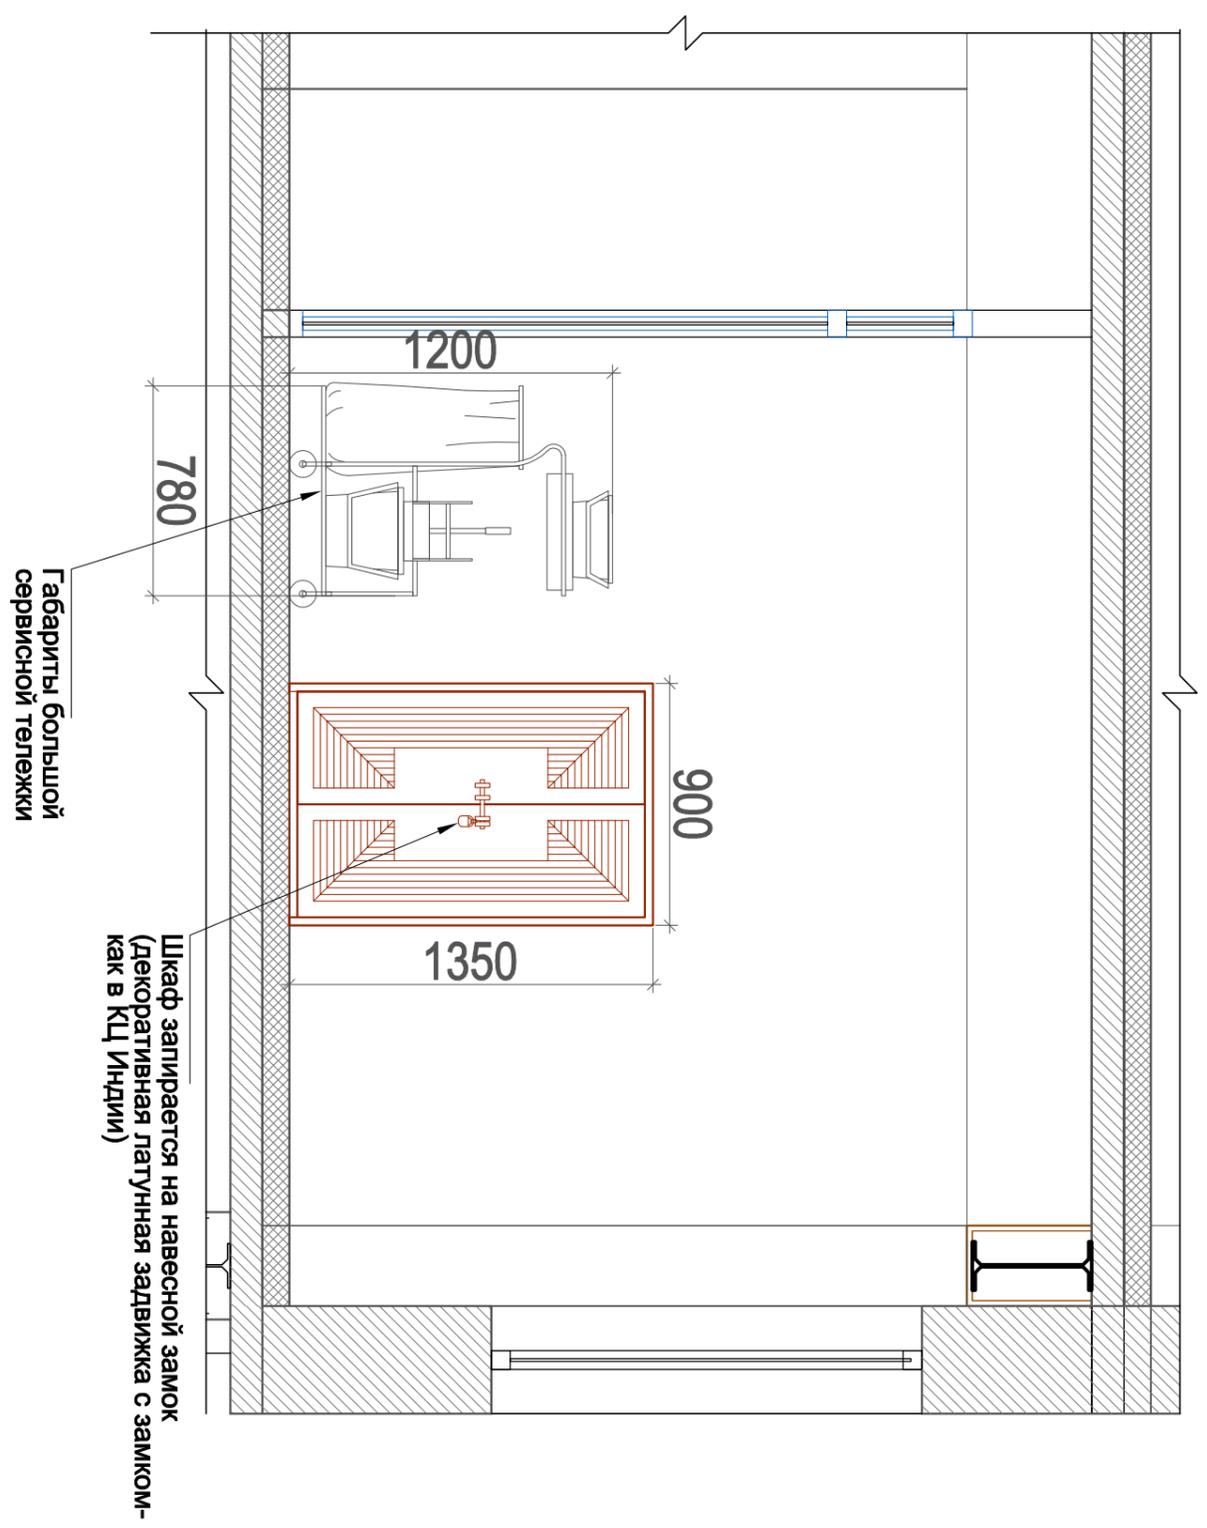

Тележка с металлическим каркасом  
TTS Elvis ET 20, 30 л  
780x660x1200

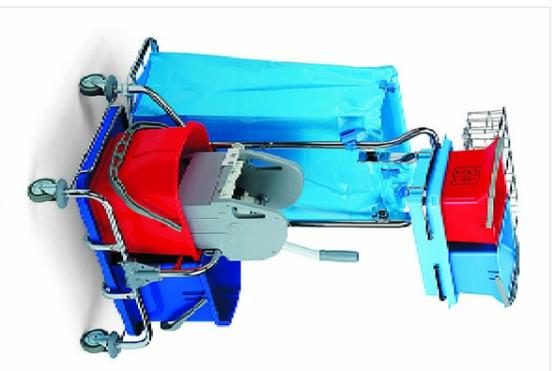


Фото аналога - Декоративная мебель из Тайланда




Внимание! Уточнить модели и габариты закупаемых тележек. В случае необходимости подкорректировать размеры шкафов в соответствии с габаритами тележек. Желательно уменьшить глубину шкафов, исходя из того, что обычная ширина тележки - около 60 см - для свободного прохода в дверной проём. Поэтому, глубину шкафов лучше откорректировать по ширине закупаемой тележек - сделать 65 см. внутри шкафов, тем самым сузить их, уменьшив отступ от стены.  
Шкафы не должны иметь дна и порогов - для свободного закатывания тележек внутрь.

М 1:25

## ЭТНОМИР

Павильон "Юго-Восточная Азия"	Дата:	ГАП Хитрова О.А.					Чертеж утверждает:	Дата:
Шкаф для сервисной тележки	10.02.17	Архитектор Сергеенкова И.С.						

# ДЕРЕВЯННЫЕ ШКАФЫ В СТОЛЯРНОМ ИЗГОТОВЛЕНИИ ДЛЯ РАЗМЕЩЕНИЯ СЕРВИСНЫХ ТЕЛЕЖЕК ГОРНИЧНОЙ - 2 ШТ.

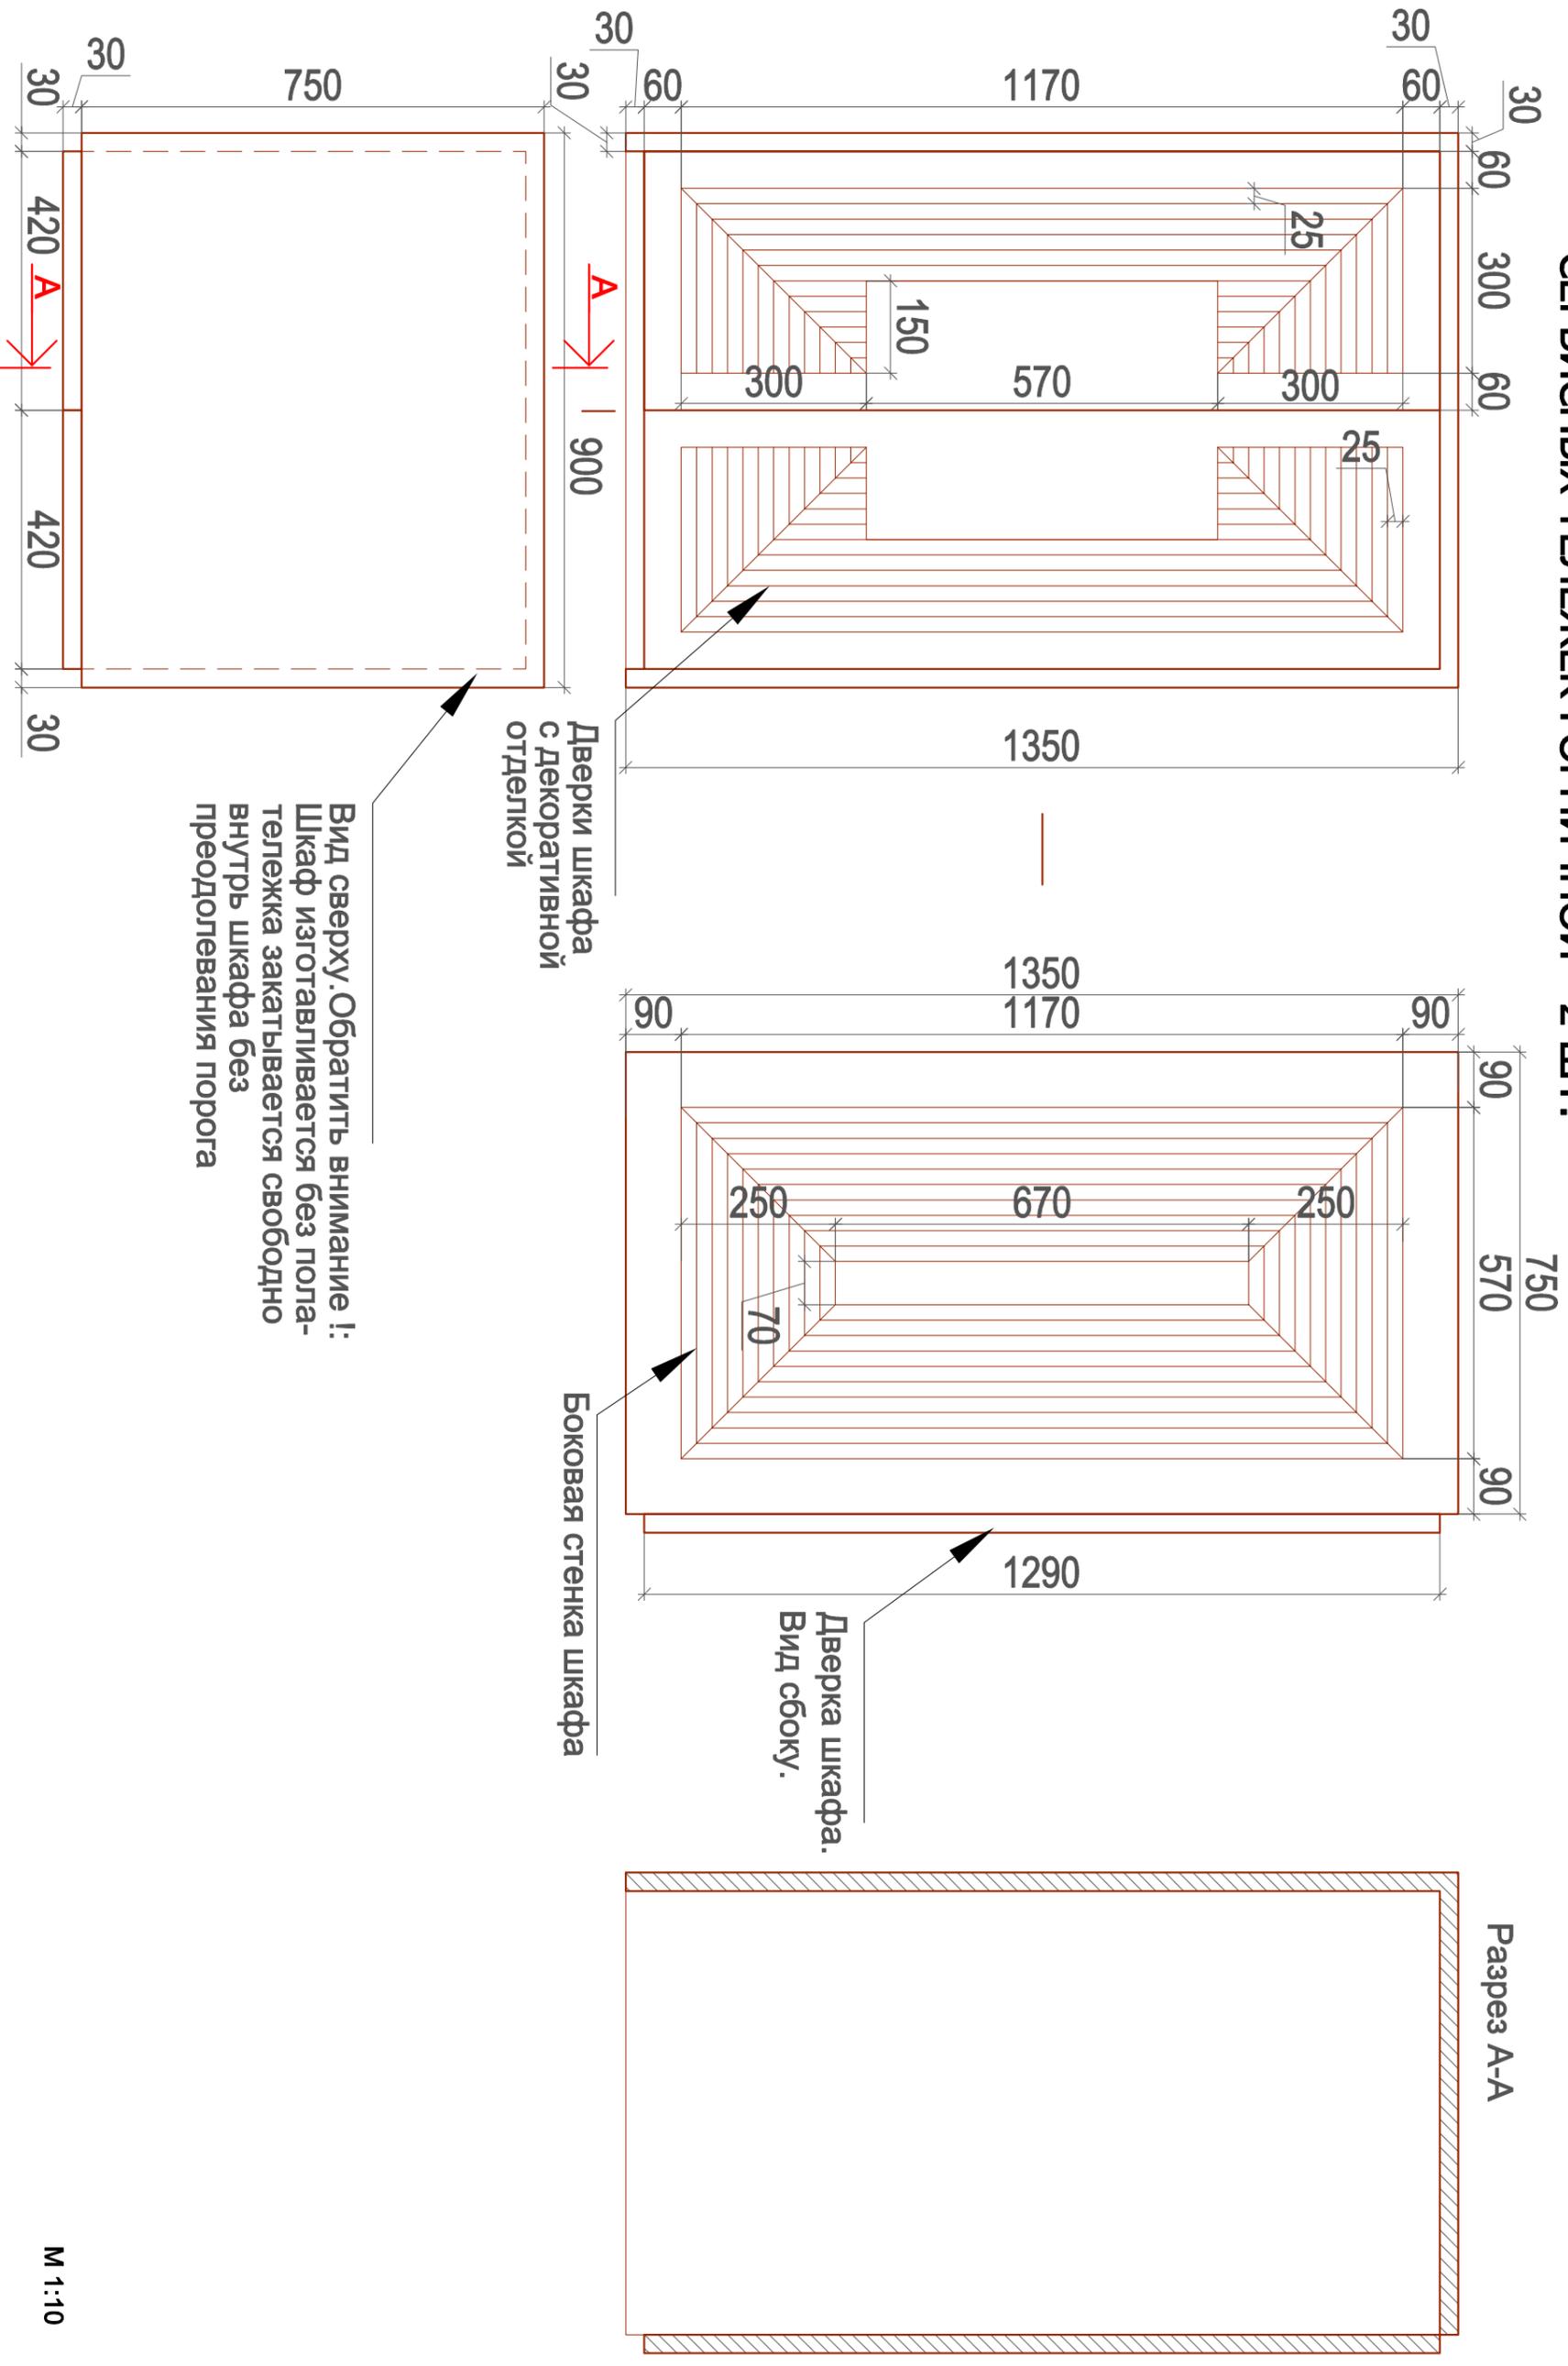

М 1:10

<b>ЭТНОМИР</b>		Павильон "Юго-Восточная Азия"	Дата: 10.02.17	ГАП Хитрова О.А.	Архитектор Сергеев И.С.	Чертеж утверждает:	Дата:
		Шкаф для сервисной тележки					