


# ПОЛОТНО БОРОТ

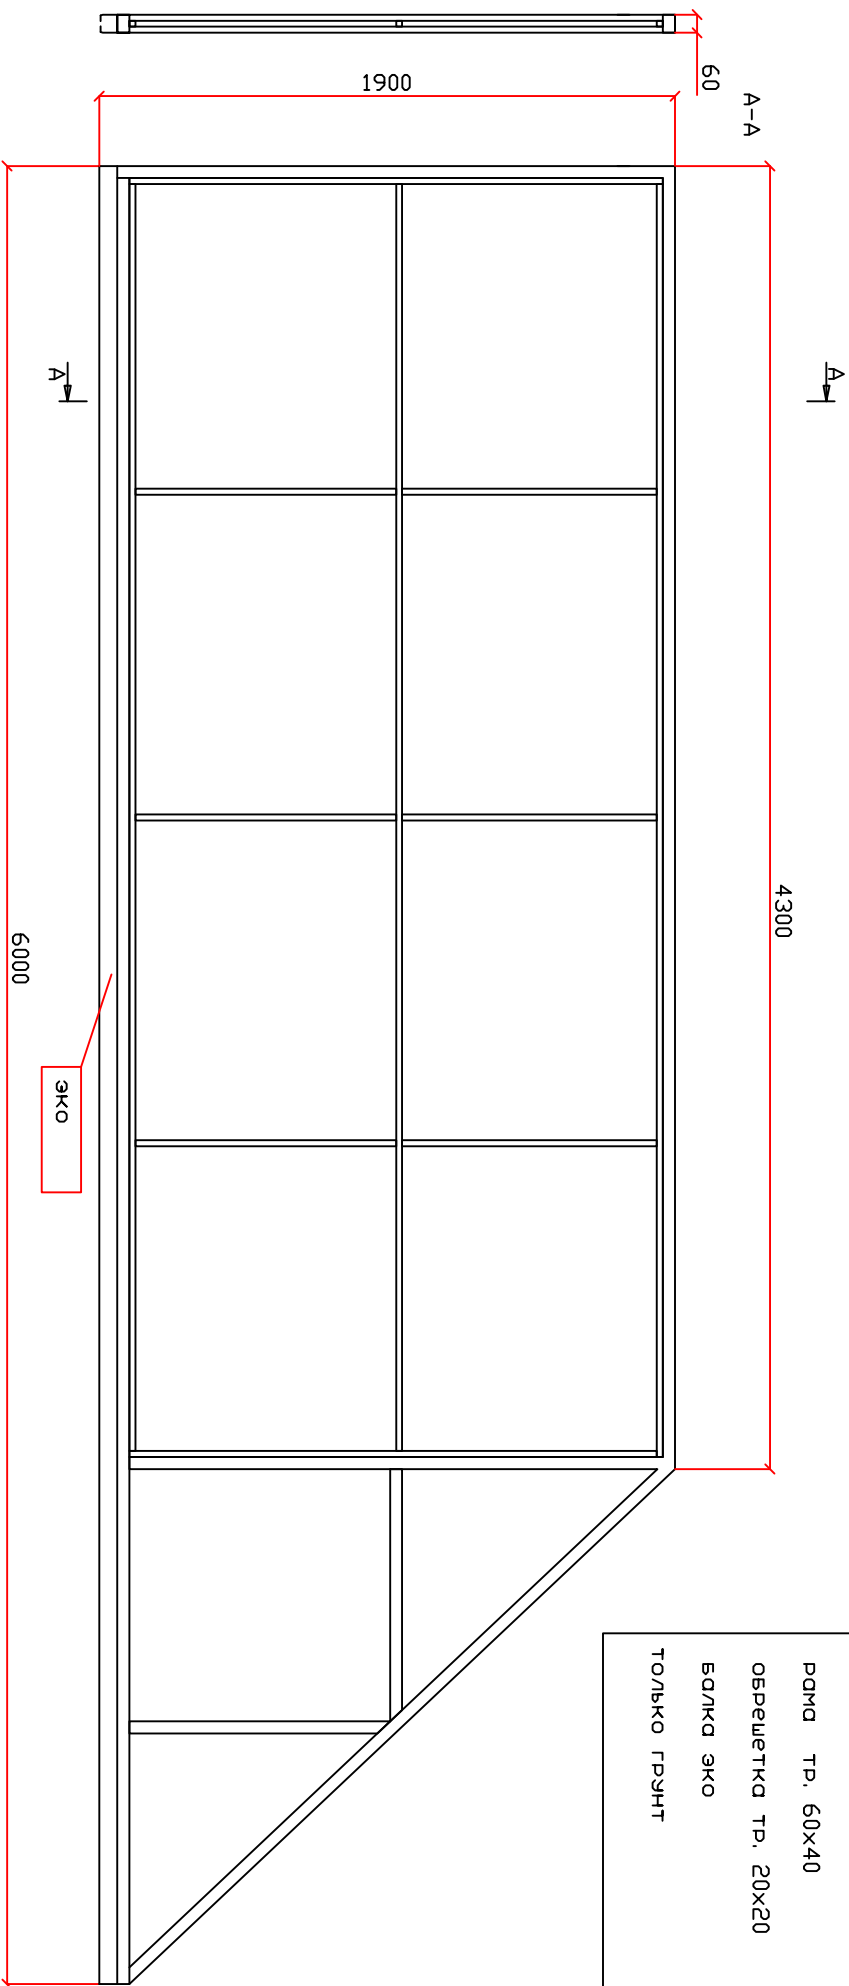

РОМКА ТР. 60X40  
ОБРЕШЕТКА ТР. 20X20  
БД/ЛКД ЖКО  
ТО/БКО ГРЪНТ