



			Согласовано			
Инв. № подл.	Подп. и дата	Взам. инв. №				

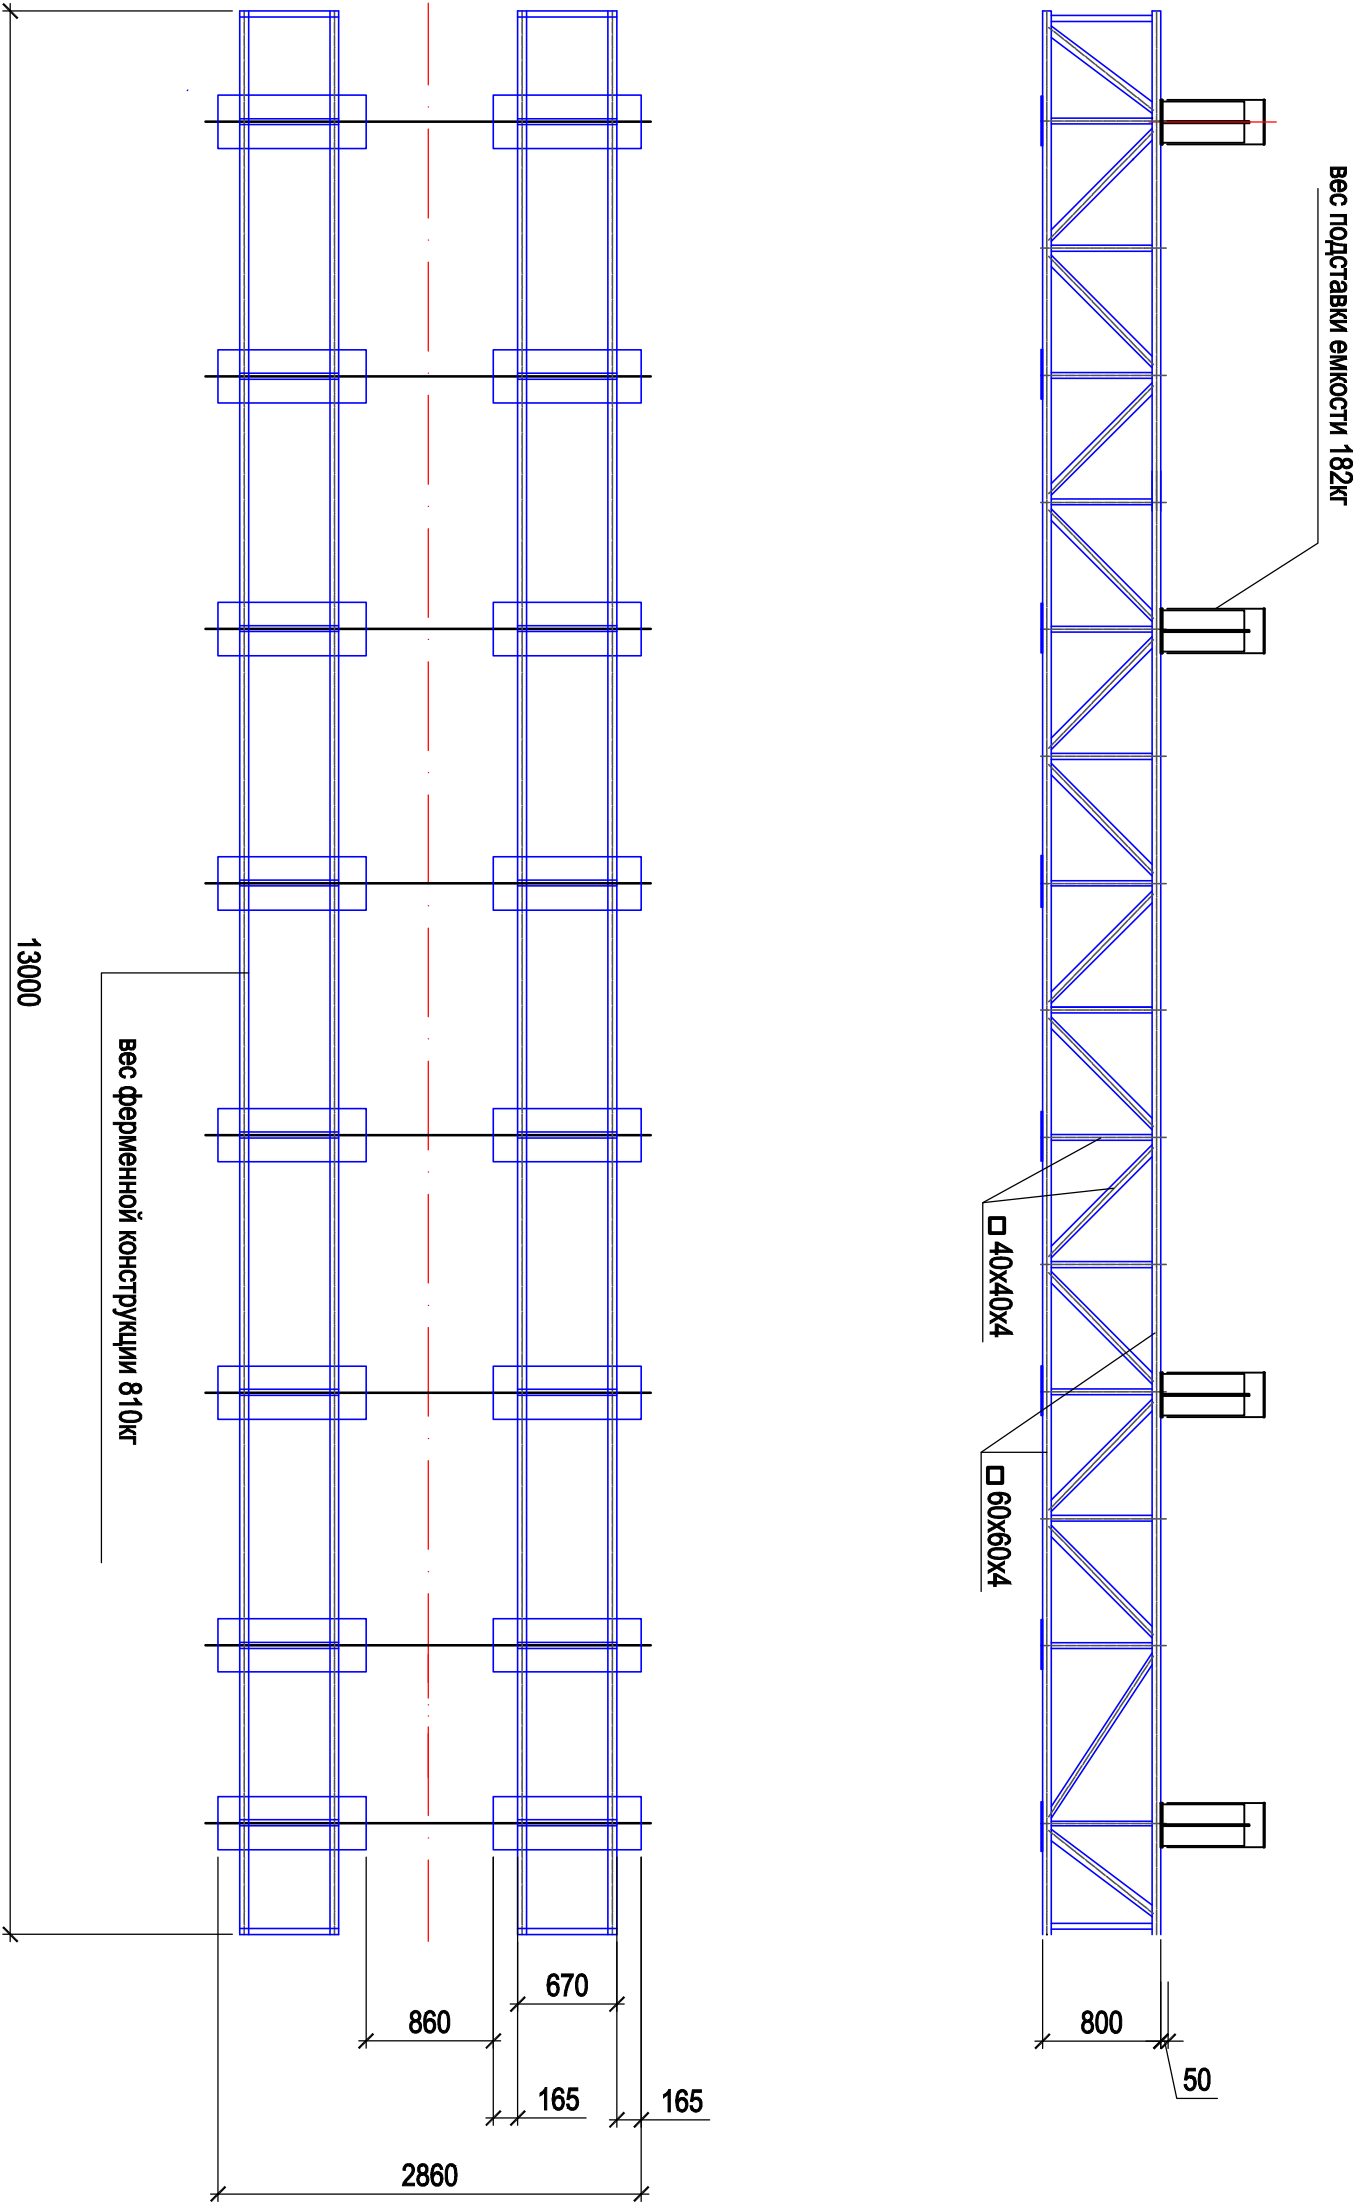

						0.000.000-100		
Изм.	Котуч	Лист	Черок	Подпись	Дата			
Разработал	Майба							
Проверил						Емкость 100 м3		
ГИП								
Утвердил								
Н. контр.						Габаритная схема опоры		
						Стация	Лист	Листов
						ООО "Рост ТЭК" г. Москва		