










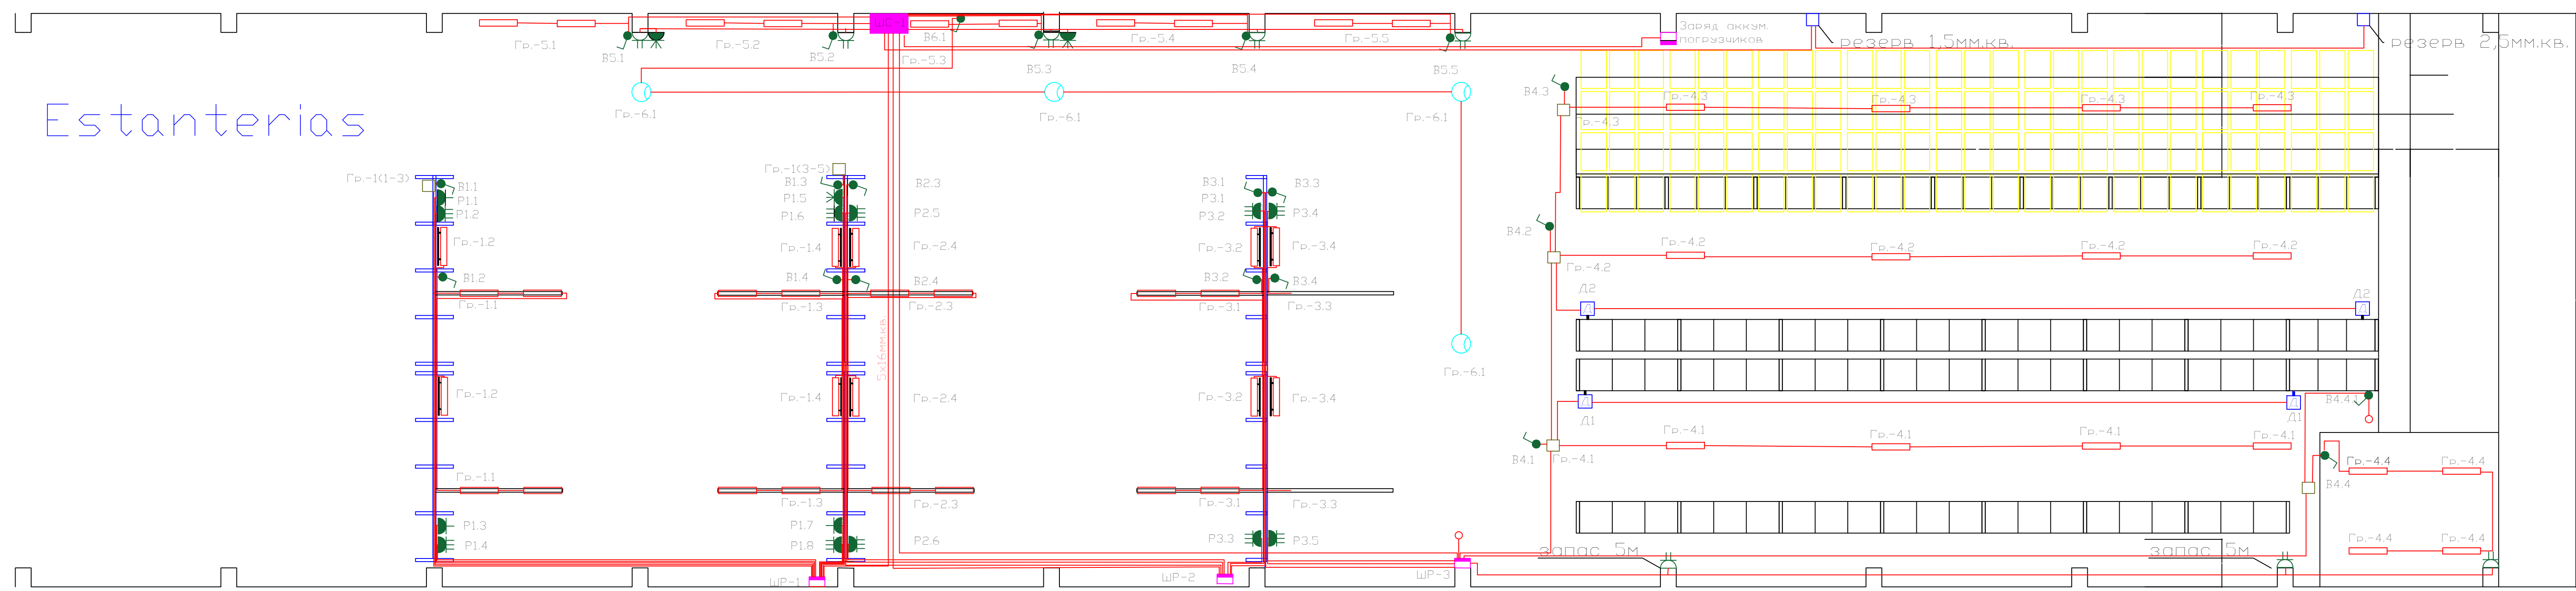


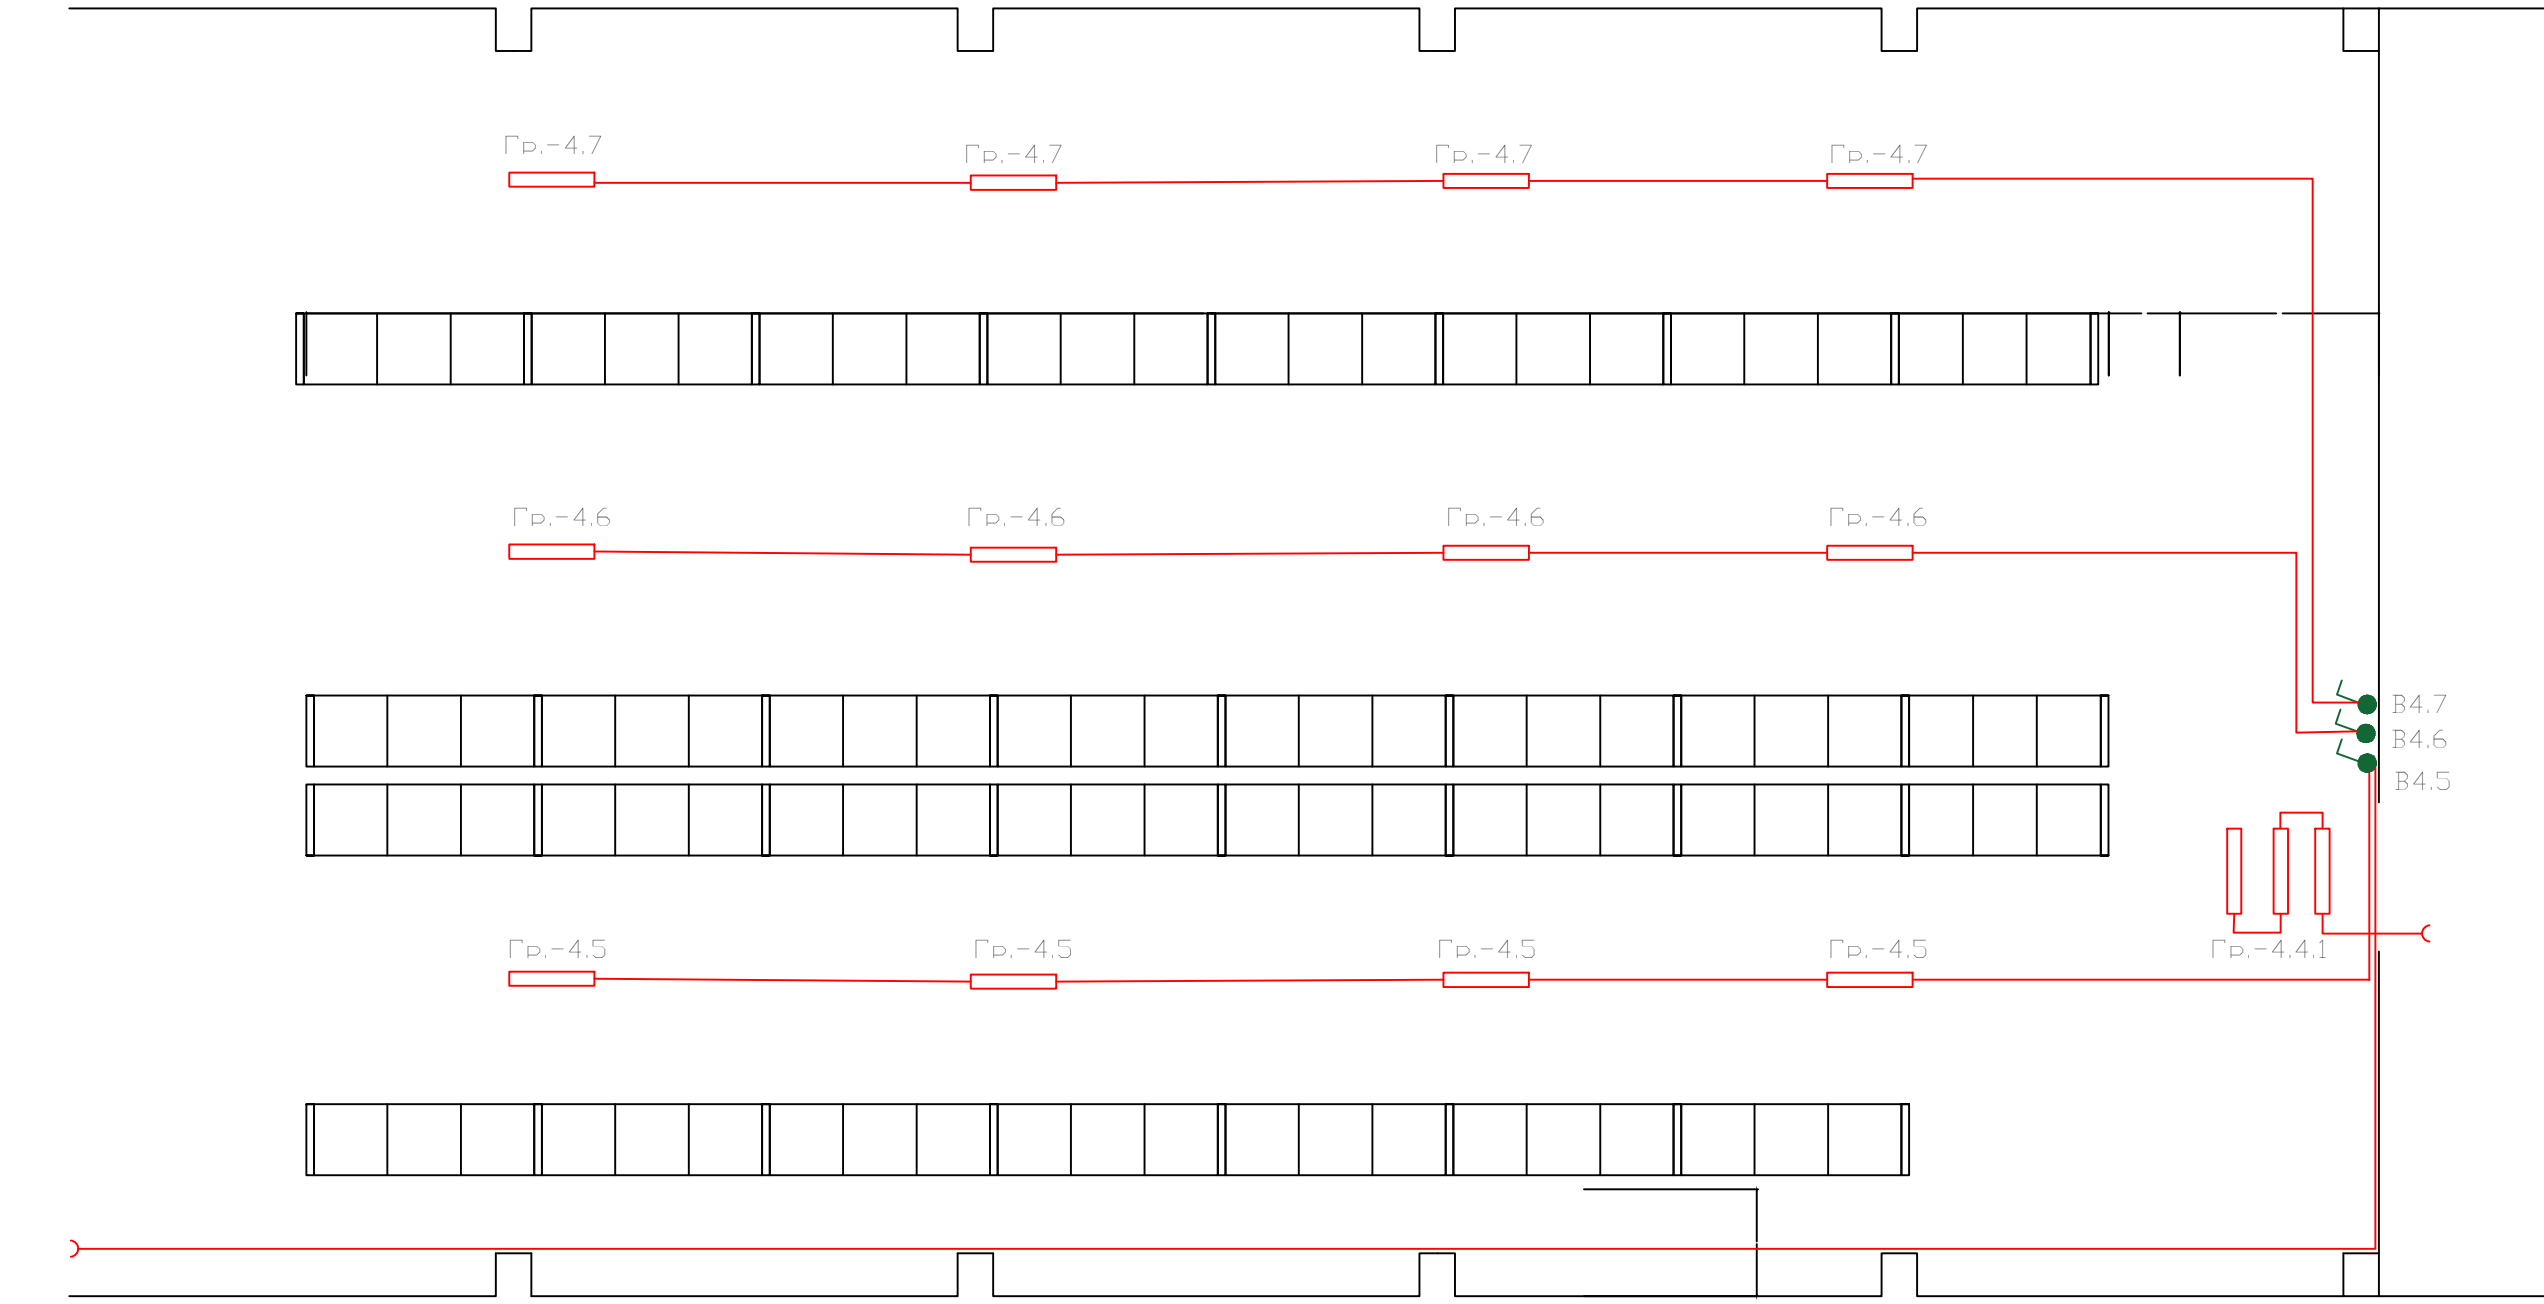
Estanterias

1 Этаж



-  - Выключатель для открытой установки со степенью защиты от IP 44 до IP 55. 1- полюсный.
-  - Выключатель для открытой установки со степенью защиты от IP 44 до IP 55. 2х- полюсный.
-  - Штепсельная розетка для открытой установки со степенью защиты от IP 44 до IP 55. 2х- полюсная с защитным контактом. 220В 63А.
-  - Штепсельная розетка для открытой установки со степенью защиты от IP 44 до IP 55. 2х- полюсная тройная с защитным контактом. 220В не менее 10А.
-  - Штепсельная розетка для открытой установки со степенью защиты от IP 44 до IP 55. 3х- полюсная одинарная с защитным контактом. 380В 63А.
-  - Штепсельная розетка для открытой установки со степенью защиты от IP 20 до IP 23. 2х- полюсная двойная с защитным контактом. 220В не менее 10А.
-  - Светильник с разрядной лампой. Устанавливается на высоте 10,500мм.
-  - Инфракрасный фотодатчик движения с задержкой отключения до 30мин.
-  - Вертикальный переход на 2й этаж.
-  - Кабель. Где не предусмотрен металлический лоток, кабель прокладывается на клипсах в трубах пвх.
-  - Распаечная коробка 150мм x 150мм.

2 Этаж



Имя	Фамилия	Лист	Наим.	Подп.	Дата
Разработал					
Проверил					
Утвердил					

Страница	Лист	Листов