


Спецификация к схеме расположения элементов квенч-трубы

Марка Поз.	Обозначение	Наименование	Кол.	Масса ед., кг	Примечание
	Труба нержавеющая AISI 304	Тр 139,7х2,0	6		метры
	Труба нержавеющая AISI 304	Тр 168,3х2,0	12		метры
	Труба нержавеющая AISI 304	Тр 219,1х2,0	12		метры
	Отвод нержавеющий AISI 304	Отвод 139,7х3 90°	1		шт
	Отвод нержавеющий AISI 304	Отвод 168,3х2 90°	1		шт
	Отвод нержавеющий AISI 304	Отвод 219,1х2 90°	2		шт
	Переход нержавеющий AISI 304	Переход 168,3/1397	1		шт
	Переход нержавеющий AISI 304	Переход 219,1/1397	1		шт

Изометрия

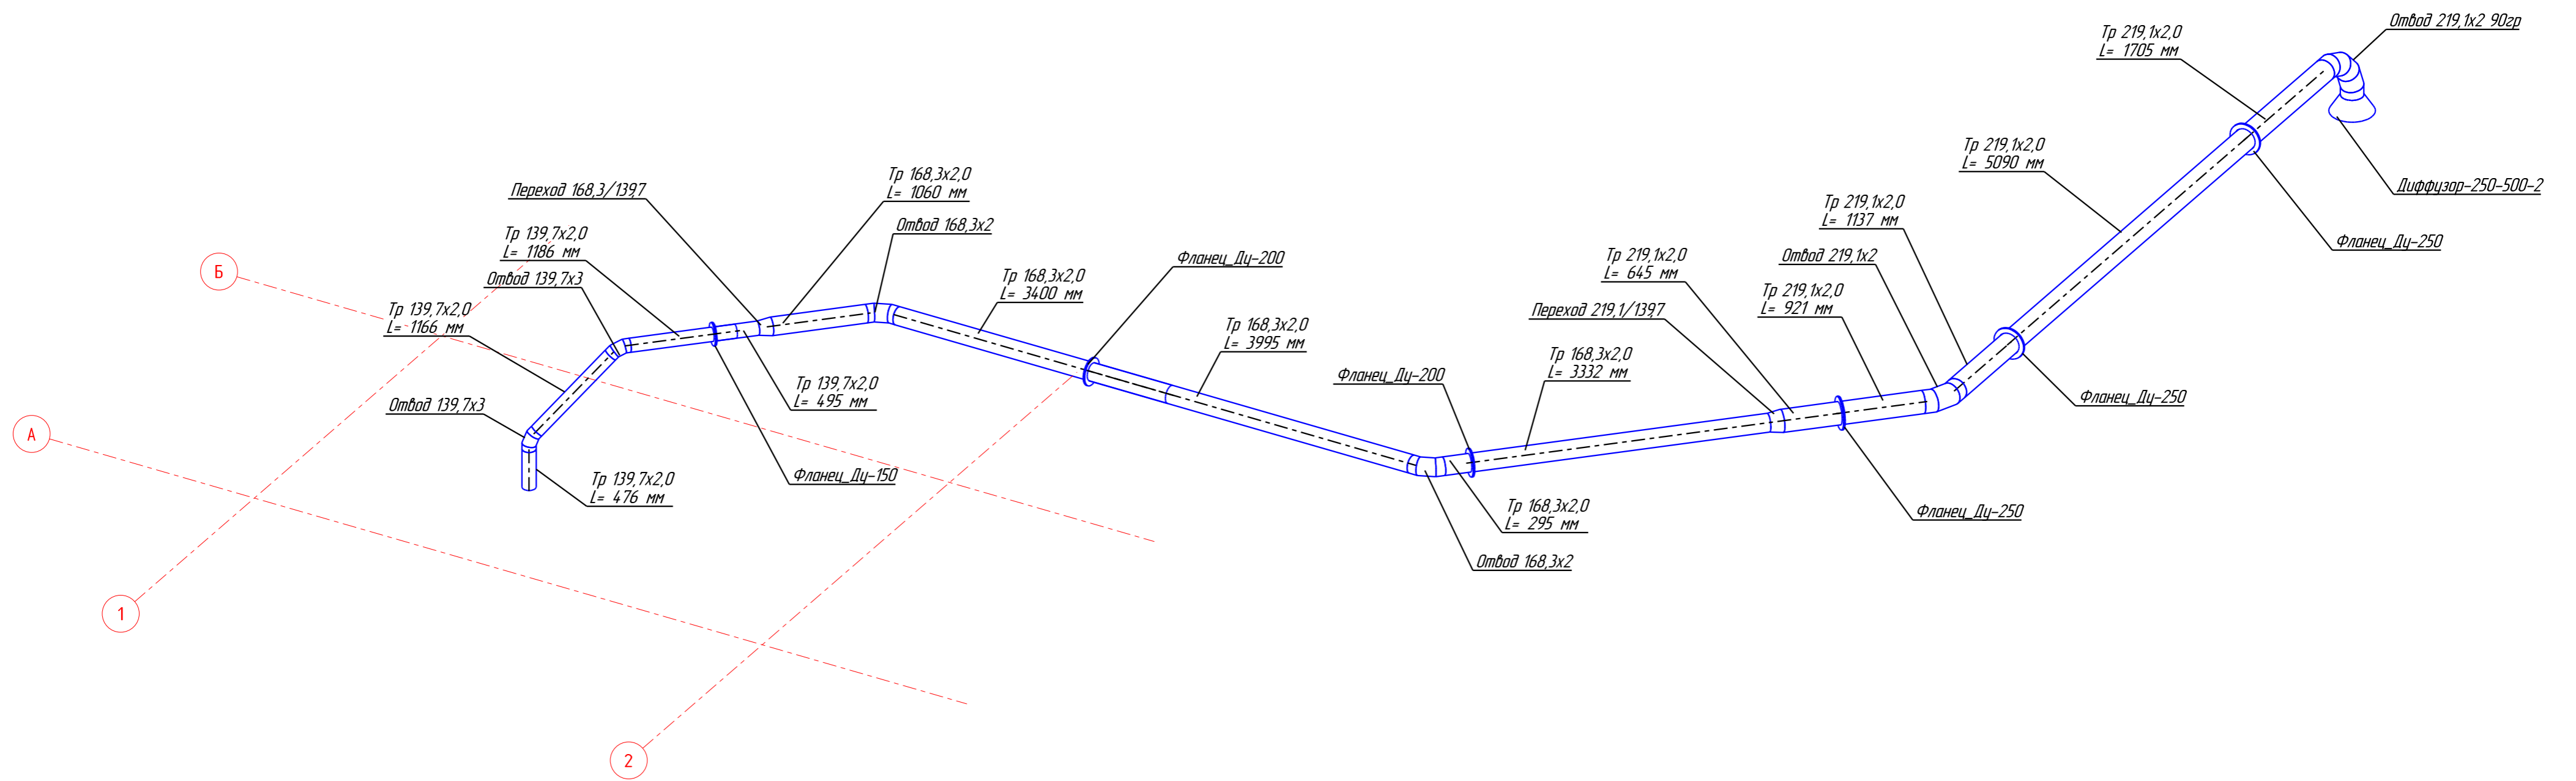

						МРТ-2016-КМД			
						Центр МРТ СПб, В.О., пр. Кума			
Изм.	Кол.уч.	Лист	№рек.	Подп.	Дата	Кабинет магнитно-резонансной томографии	Стадия	Лист	Листов
					15.05.17	Р	14		
						Схема квенч-трубы. Изометрия.		ООО "Планета МРТ"	