


ЦОКОЛЬ

Экспликация помещений цокольного этажа

Номер помеще-ния	Наименование	Площадь, м2	Объем, м3
01	Холл, зона отдыха	20.5	57.5
02	Тех. помещение, постирочная	10.6	29.8
03	Холл	11.2	31.3
04	Санузел	2.0	5.7
05	Душевая	1.0	2.7
06	Хамам	4.2	11.0
07	Бассейн	53.5	149.8
08	Тех. помещение (под лестницей)	3.9	10.8
09	Спортзал	21.2	59.4
10	Санузел	2.4	6.6
11	Кладовая для продуктов	4.3	12.1
12		5.2	14.6
13		2.5	7.0
ИТОГО, по цокольному этажу:		142.5	398.2

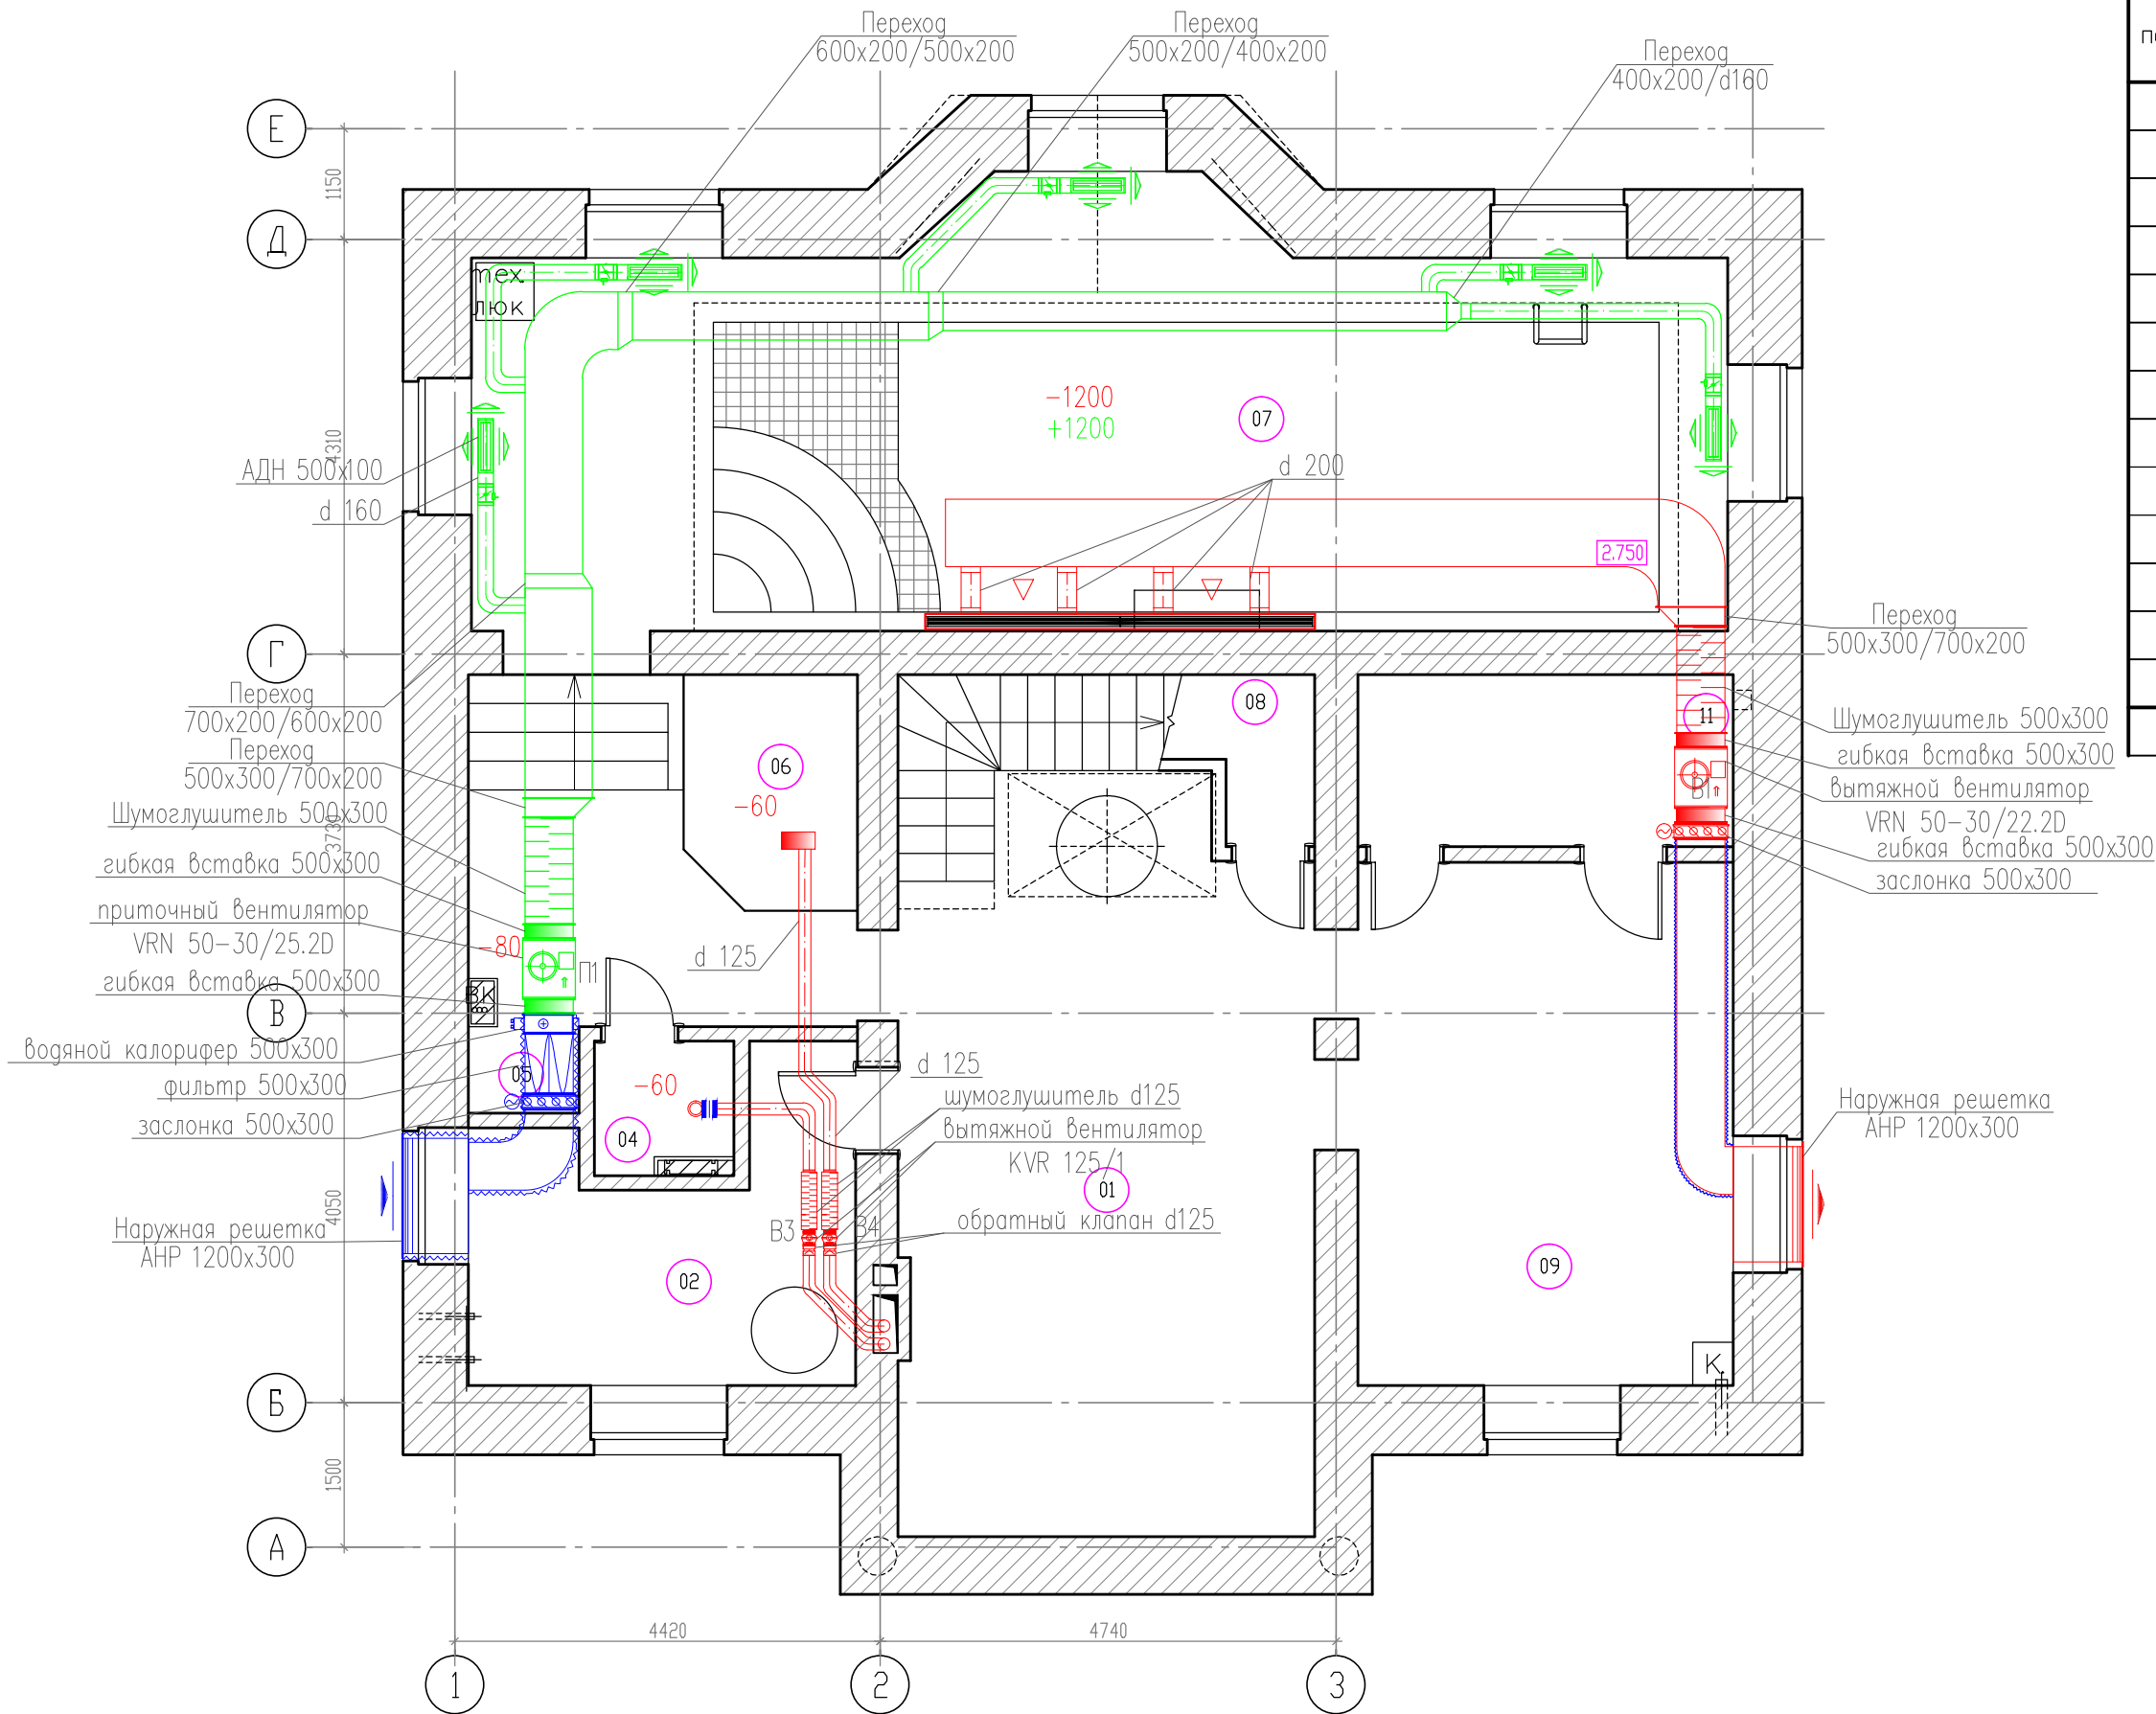

ПРИМЕЧАНИЯ:

- 1. ОТНОСИТЕЛЬНАЯ ПРОЕКТНАЯ ОТМЕТКА ± 0.000 (ОТМ. ЧИСТОГО ПОЛА)
- 2. ОКОНЧАТЕЛЬНЫЕ ПРИВЯЗКИ ПО ДИФфуЗОРАМ И РЕШЕТКАМ СМ. АРХИТЕКТУРНЫЕ ЧЕРТЕЖИ.
- 3. УСТАНОВИТЬ СЕРВИСНЫЕ ЛЮЧКИ ДЛЯ ОБСЛУЖИВАНИЯ ОБОРУДОВАНИЯ.

- Приточный жесткий воздуховод изолировать полностью пенофолом 20 мм.
- Вытяжной жесткий воздуховод неизолированный.
- Приточный (рециркуляционный) жесткий воздуховод неизолированный.
- Гибкий неизолированный воздуховод ALUDEC
- Гибкий изолированный воздуховод SONODEC

В проекте все оборудование применено марки NED

