План полов квартиры М1:60

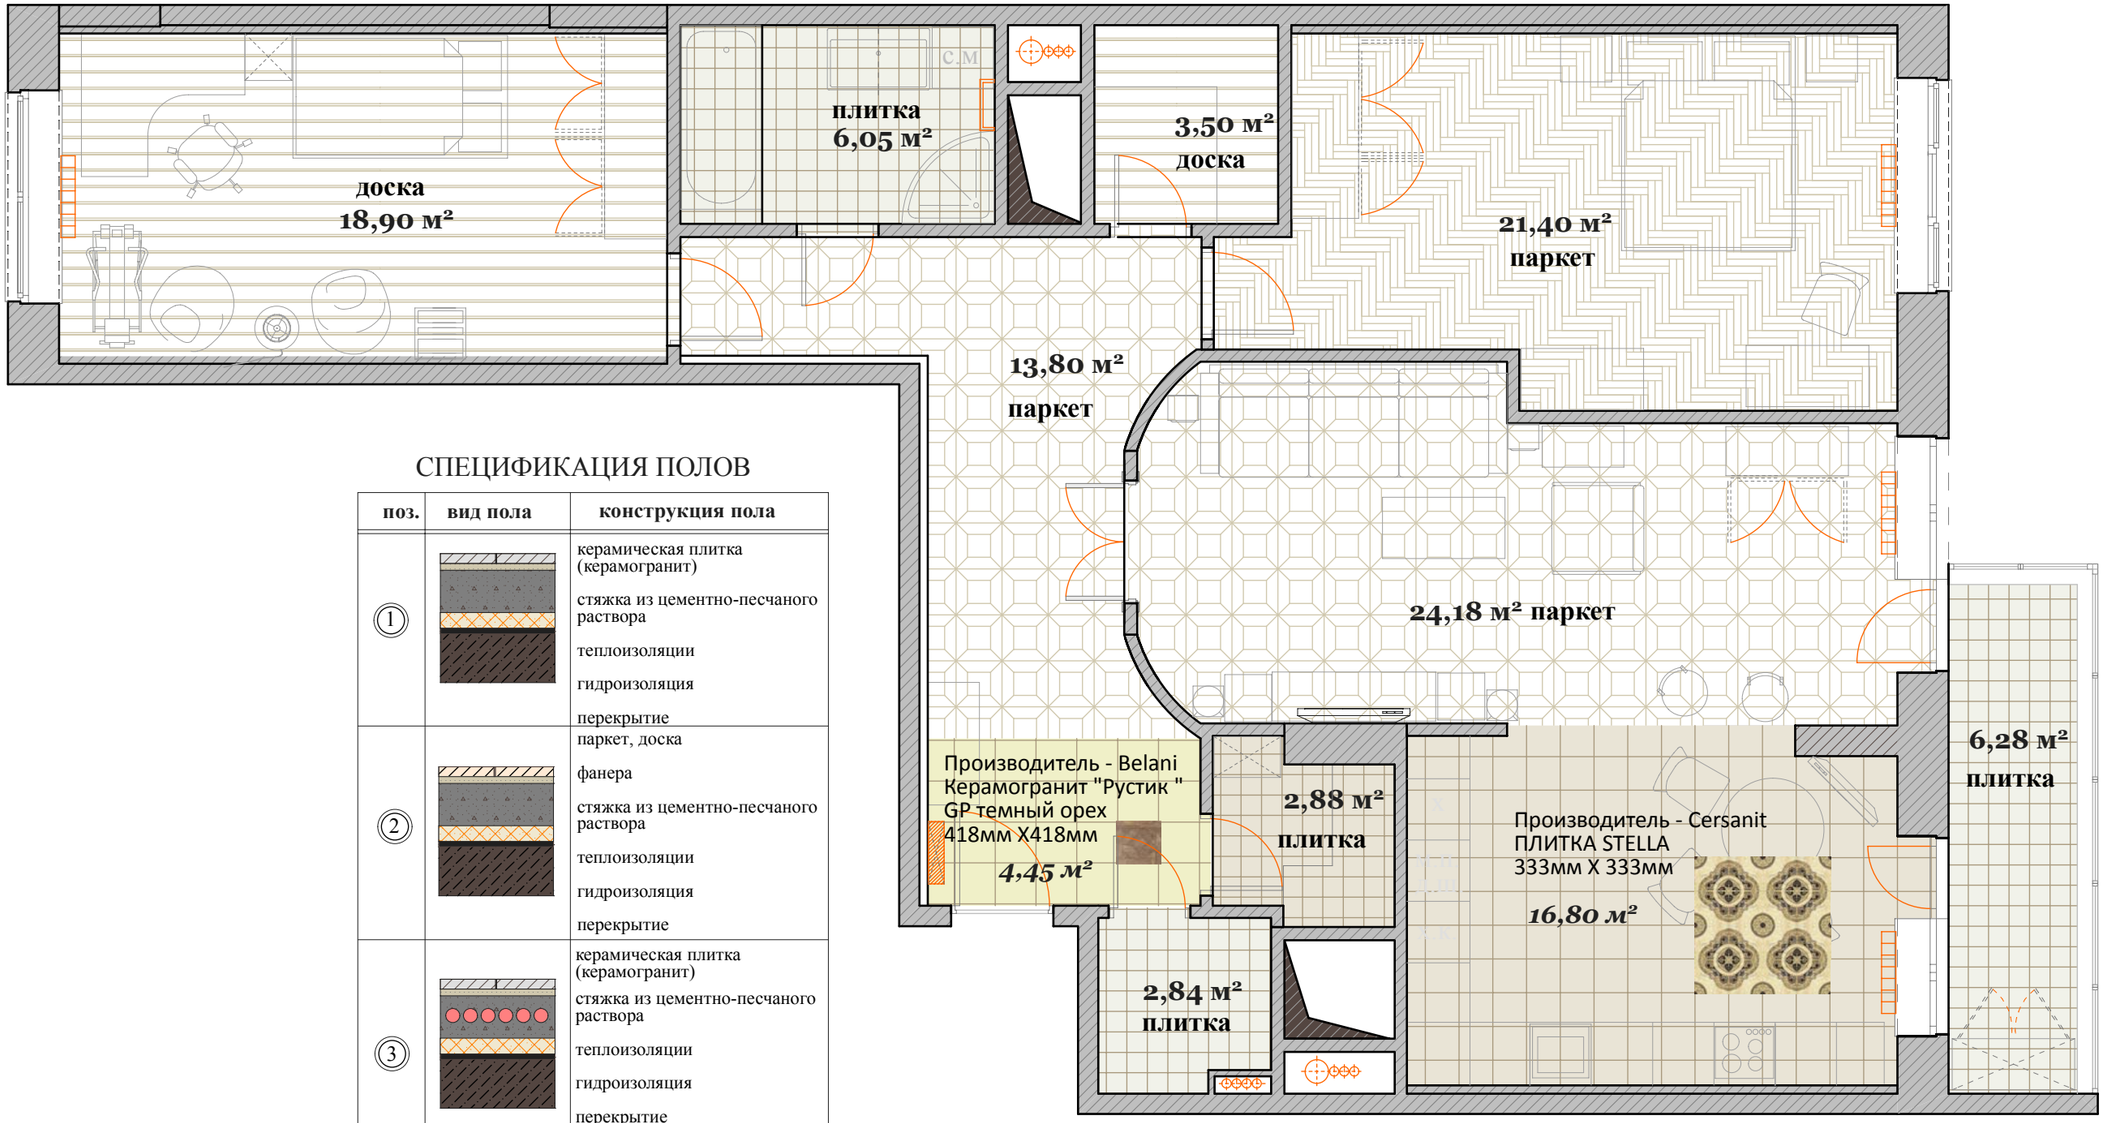

СПЕЦИФИКАЦИЯ ПОЛОВ

поз.	вид пола	конструкция пола
1		керамическая плитка (керамогранит) стяжка из цементно-песчаного раствора теплоизоляции гидроизоляция перекрытие
2		паркет, доска фанера стяжка из цементно-песчаного раствора теплоизоляции гидроизоляция перекрытие
3		керамическая плитка (керамогранит) стяжка из цементно-песчаного раствора теплоизоляции гидроизоляция перекрытие

План полов квартиры	Лист 5