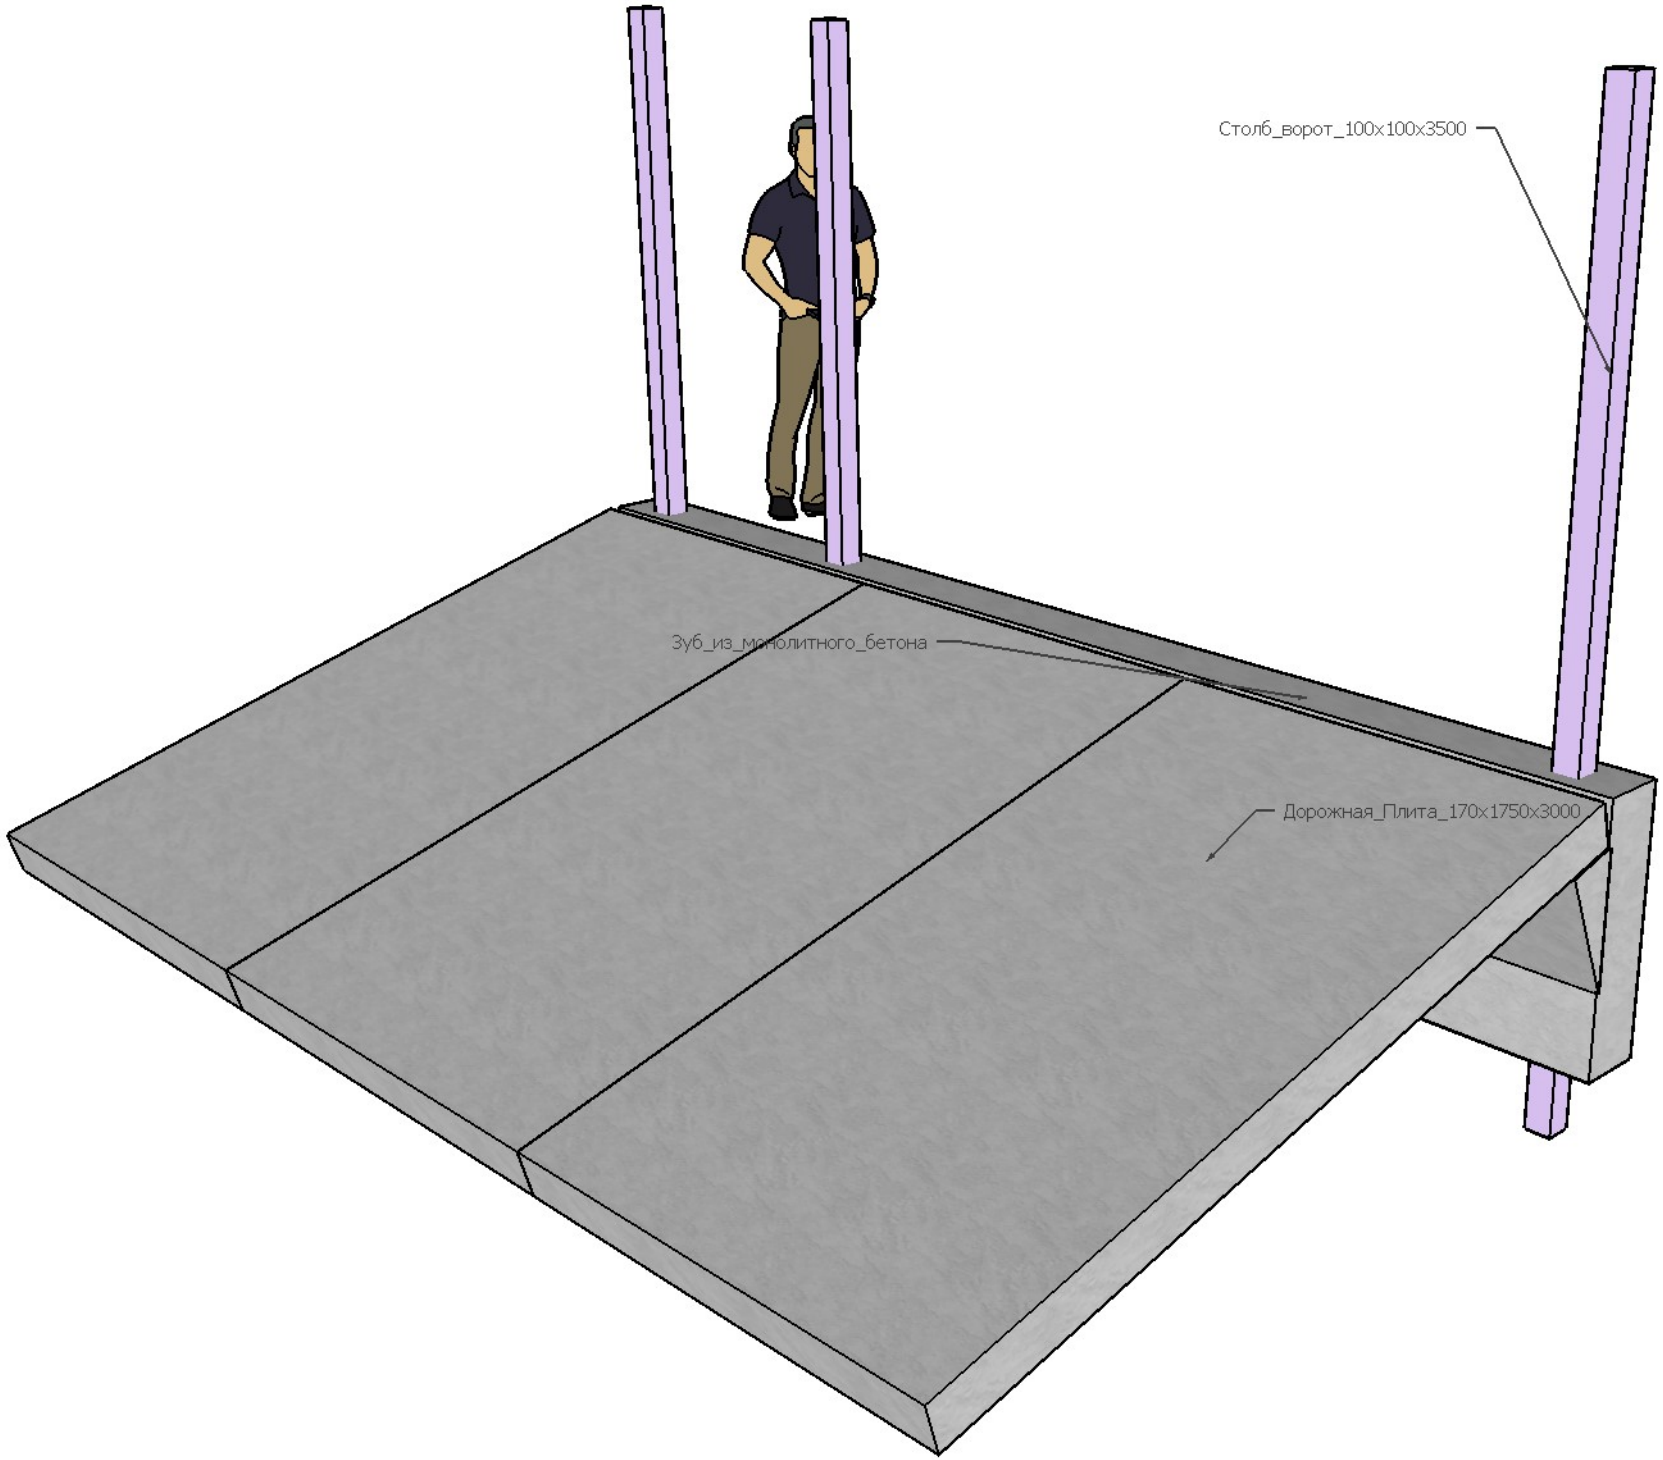
Столб_ворот_100x100x3500
Зуб_из_монолитного_бетона
Дорожная_Плита_170x1750x3000