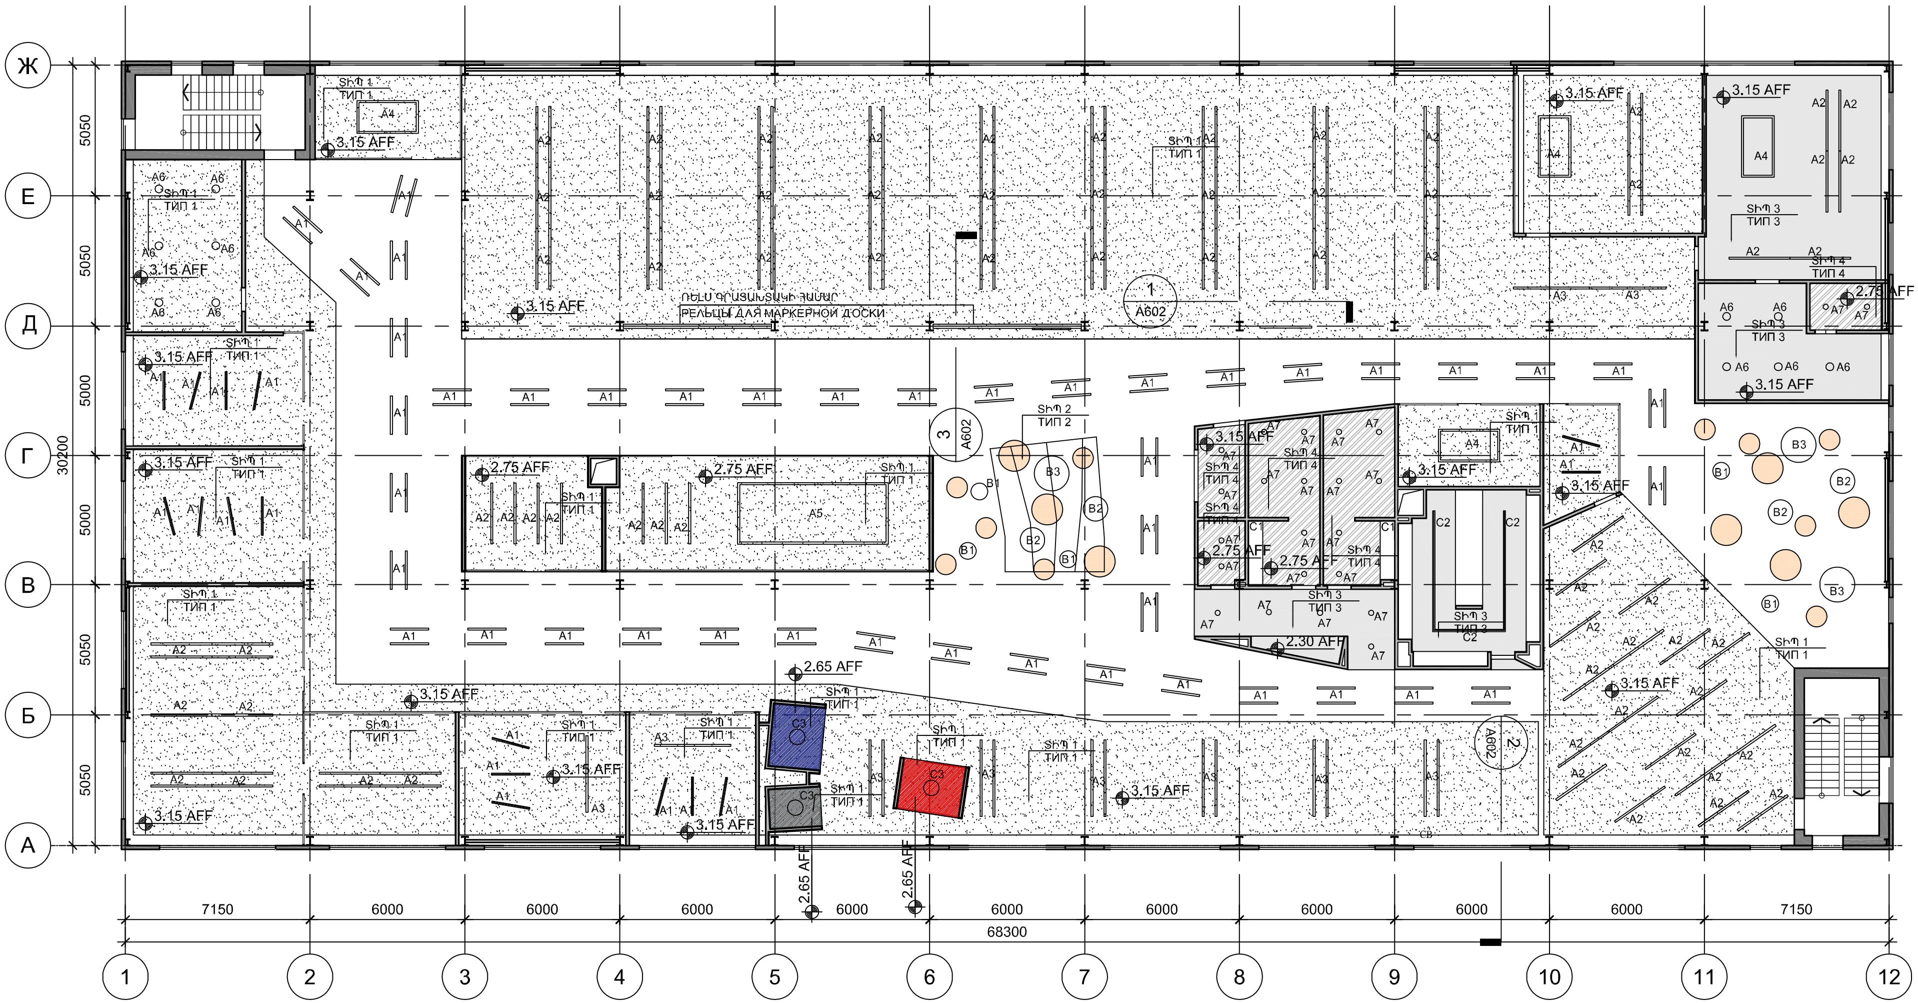
Ж
Е
Д
Г
В
Б
А
5050
5050
5000
5000
5050
5050
30200
1
2
3
4
5
6
7
8
9
10
11
12
7150
6000
6000
6000
6000
6000
6000
6000
6000
6000
7150
68300
ՌԵԼՍ ԳՐԱՏԱԽՏԱԿԻ ՀԱՄԱՐ
РЕЛЬСЫ ДЛЯ МАРКЕРНОЙ ДОСКИ
Տիպ 1
ТИП 1
Տիպ 2
ТИП 2
Տիպ 3
ТИП 3
Տիպ 4
ТИП 4
3.15 AFF
2.75 AFF
2.65 AFF
2.30 AFF
1
A602
2
A602
3
A602
A1
A2
A3
A4
A5
A6
A7
A8
B1
B2
B3
C1
C2
C3

▦ Տիպ 1 / ТИП 1 КНАУФ-Акустика 4ФК /ЦВЕТ БЕЛЫЙ/

● Տիպ 2 / ТИП 2 ECOPHON SOLO CIRCLE Ø 800, 1200ММ /ЦВЕТ БЕЛЫЙ/

□ Տիպ 3 / ТИП 3 КНАУФ - ОБЫЧНЫЙ Г-К, 12,5мм /ЦВЕТ БЕЛЫЙ/

▨ Տիպ 4 / ТИП 4 КНАУФ К811 - ВЛАГОСТОЙКИЙ Г-К, 12,5мм /ЦВЕТ БЕЛЫЙ/

storaket architectural studio

ՆԱԽԱԳԾՈՂ ԱՐՎԵՍՏԱՆՈՑ՝
DESIGN STUDIO:

«ԿԵՏ ԱՐՔԻԹԵՔԹ» ՓԲԸ
ՀՀ, Երեւան 0019,
Այգեձոր 27,
հեռ. (374 10) 268531
էլ. հասցե՝ info@storaket.com
կայք՝ www.storaket.am

ЗАО "КЕТ АРХИТЕКТ"
ул. Айгедзор, 27, Арабкир,
г. Ереван, Армения, 0019
тел. (374 10) 268531
e-mail: info@storaket.com
web: www.storaket.com
Լիցենզիայի համար 11424
Номер лицензии: 11424

ԿՆԻՔ՝
ШТАМП:

ՆԱԽԱԳԾԻ ԱՆՎԱՆՈՒՄ՝
НАЗВАНИЕ ПРОЕКТА:

ԳՐԱՍԵՆՅԱԿԱՅԻՆ ՏԱՐԱԾՔԻ ԻՆՏԵՐԻԵՐ
ИНТЕРЬЕР ОФИСА

ՆԱԽԱԳԾԻ ՀԱՍՑԵ՝
АДРЕС ОБЪЕКТА:

ՌԴ, Մոսկվայի մարզ, բնակավայր Վեշկի

РФ, Московская область, Мытищинский р-н,
Сгонниковский с.о. пос. Вешки

ՊԱՏՎԻՐԱՏՈՒ՝
КЛИЕНТ:

ԿԱՄՈ ՍԱՐԳՍՅԱՆ
КАМО САРКИСЯН

ՓՈՓՈԽՈՒԹՅՈՒՆՆԵՐ/ՎԵՐԱՆԱՅՈՒՄ
РЕДАКЦИЯ

НОМЕР	ДАТА	ПОЯСНЕНИЕ

ՆԱԽԱԳԾԱՅԻՆ ՓՈՒԼ՝
СТАДИЯ ЧЕРТЕЖА:

ԱՇԽԱՏԱՆՔԱՅԻՆ ՆԱԽԱԳԻԾ
РАБОЧИЙ ПРОЕКТ

ԳԾԱԳՐԻ ԱՆՎԱՆՈՒՄԸ՝
НАЗВАНИЕ ЧЕРТЕЖА:

ԱՌԱՍՏԱՂՆԵՐԻ ՀԱՏԱԿԱԳԻԾ
ПЛАН ПОТОЛКА

ԳԾԱԳՐԻ ՀԱՄԱՐԸ՝ НОМЕР ЛИСТА:	A 300
Մասշտաբ՝ Масштаб:	1:200
Ամսաթիվ՝ Дата:	080416
Նախ. համարը՝ Номер проекта:	151205
Գծագրեց՝ Вычертил:	Մ. ՀԱՅՐԱՊԵՏՅԱՆ М. АЙРАПЕТЯН
Ստուգեց՝ Проверил:	Մ. ՄԻՆԱՍՅԱՆ М. МИНАСЯН

All drawings and written material appearing herein constitute original and unpublished work of the Architect and may not be used or disclosed without prior written consent of the Architect.
Copyright 2007 KET ARCHITECT.