
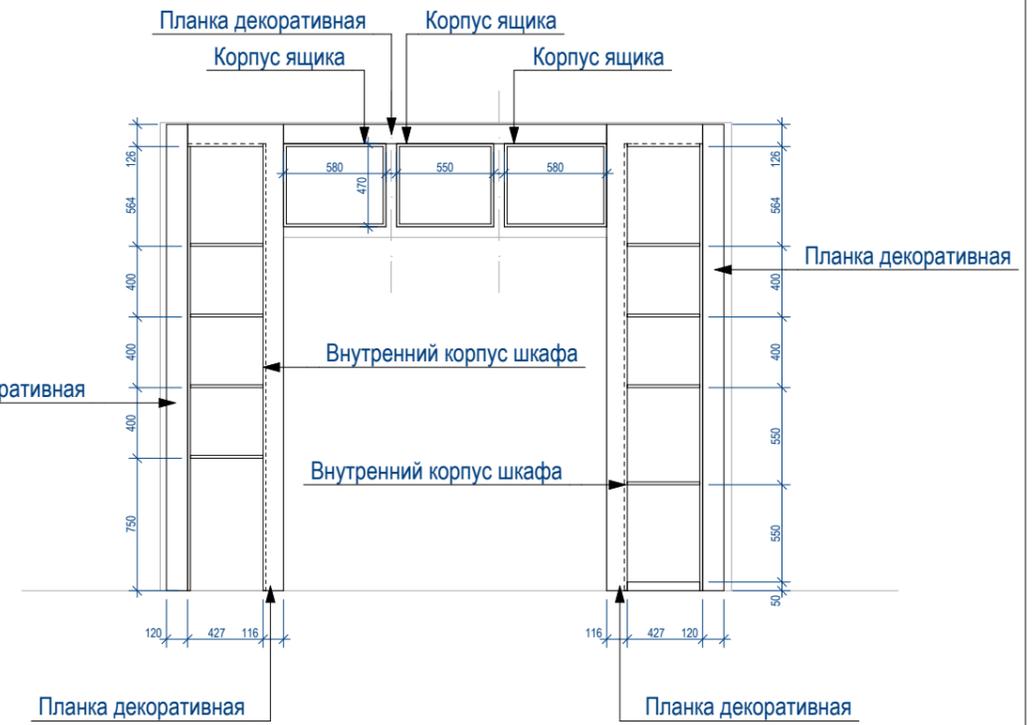
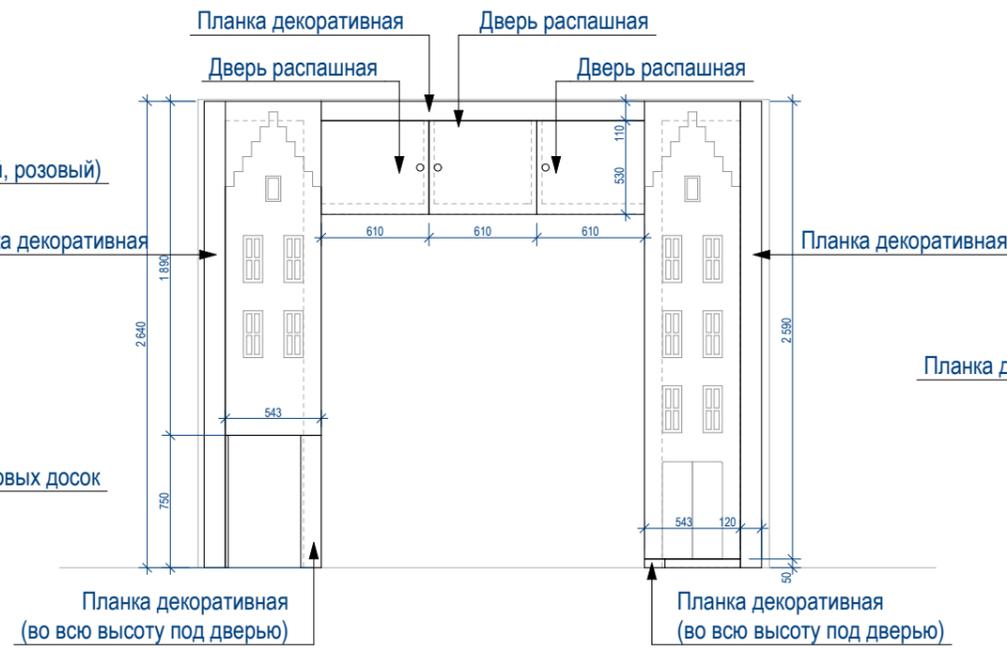
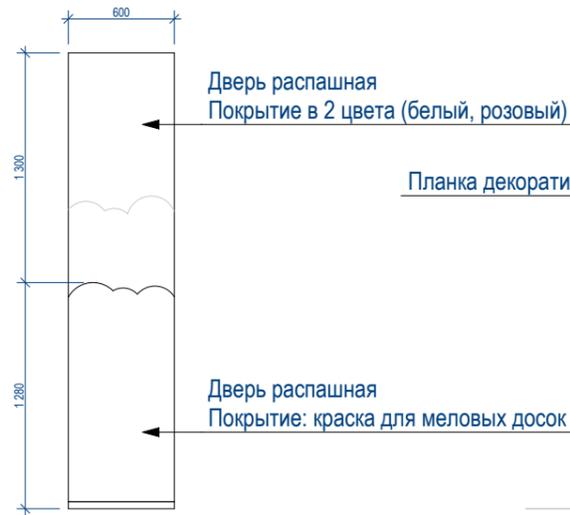



Шкафы в ниши "Дома"

Шкафы в ниши "Дома"


Шкаф - пенал

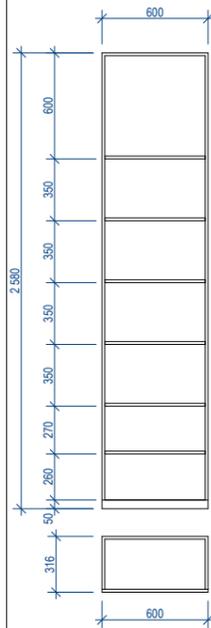

Полки 2 шт

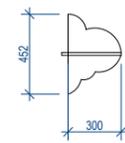


Вид сбоку

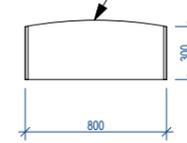

Вид сверху

Радиусное соединение со стеной

Пуф

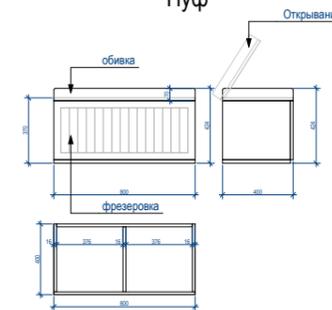

Должность	Фамилия	Дата	Подпись	г. Москва, ул. ул. Зеленодольская 36	Стадия	Лист	Листов
Архитектор					РП	6	
Дизайнер	Чазова А.В.						
Заказчик	Безрукова А.О.						