




Изометрия

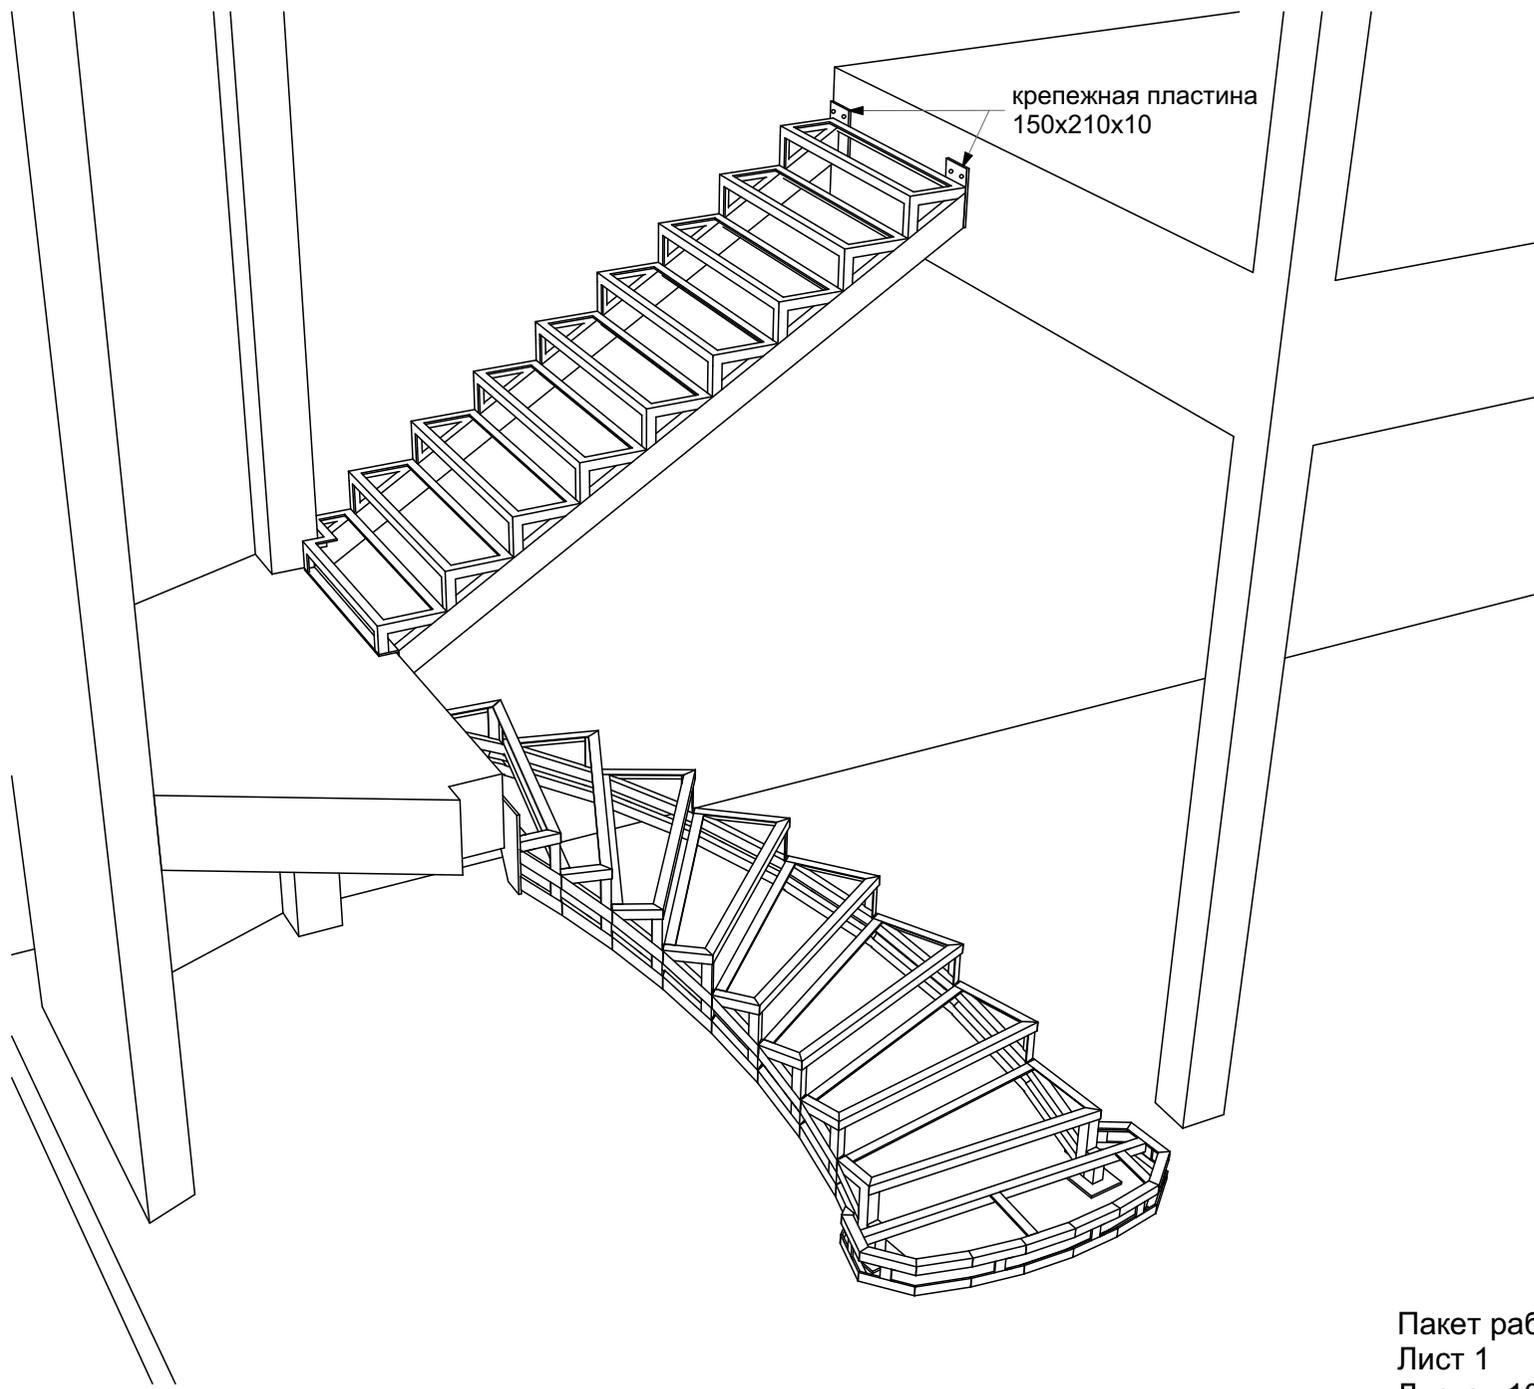


Изометрия 2

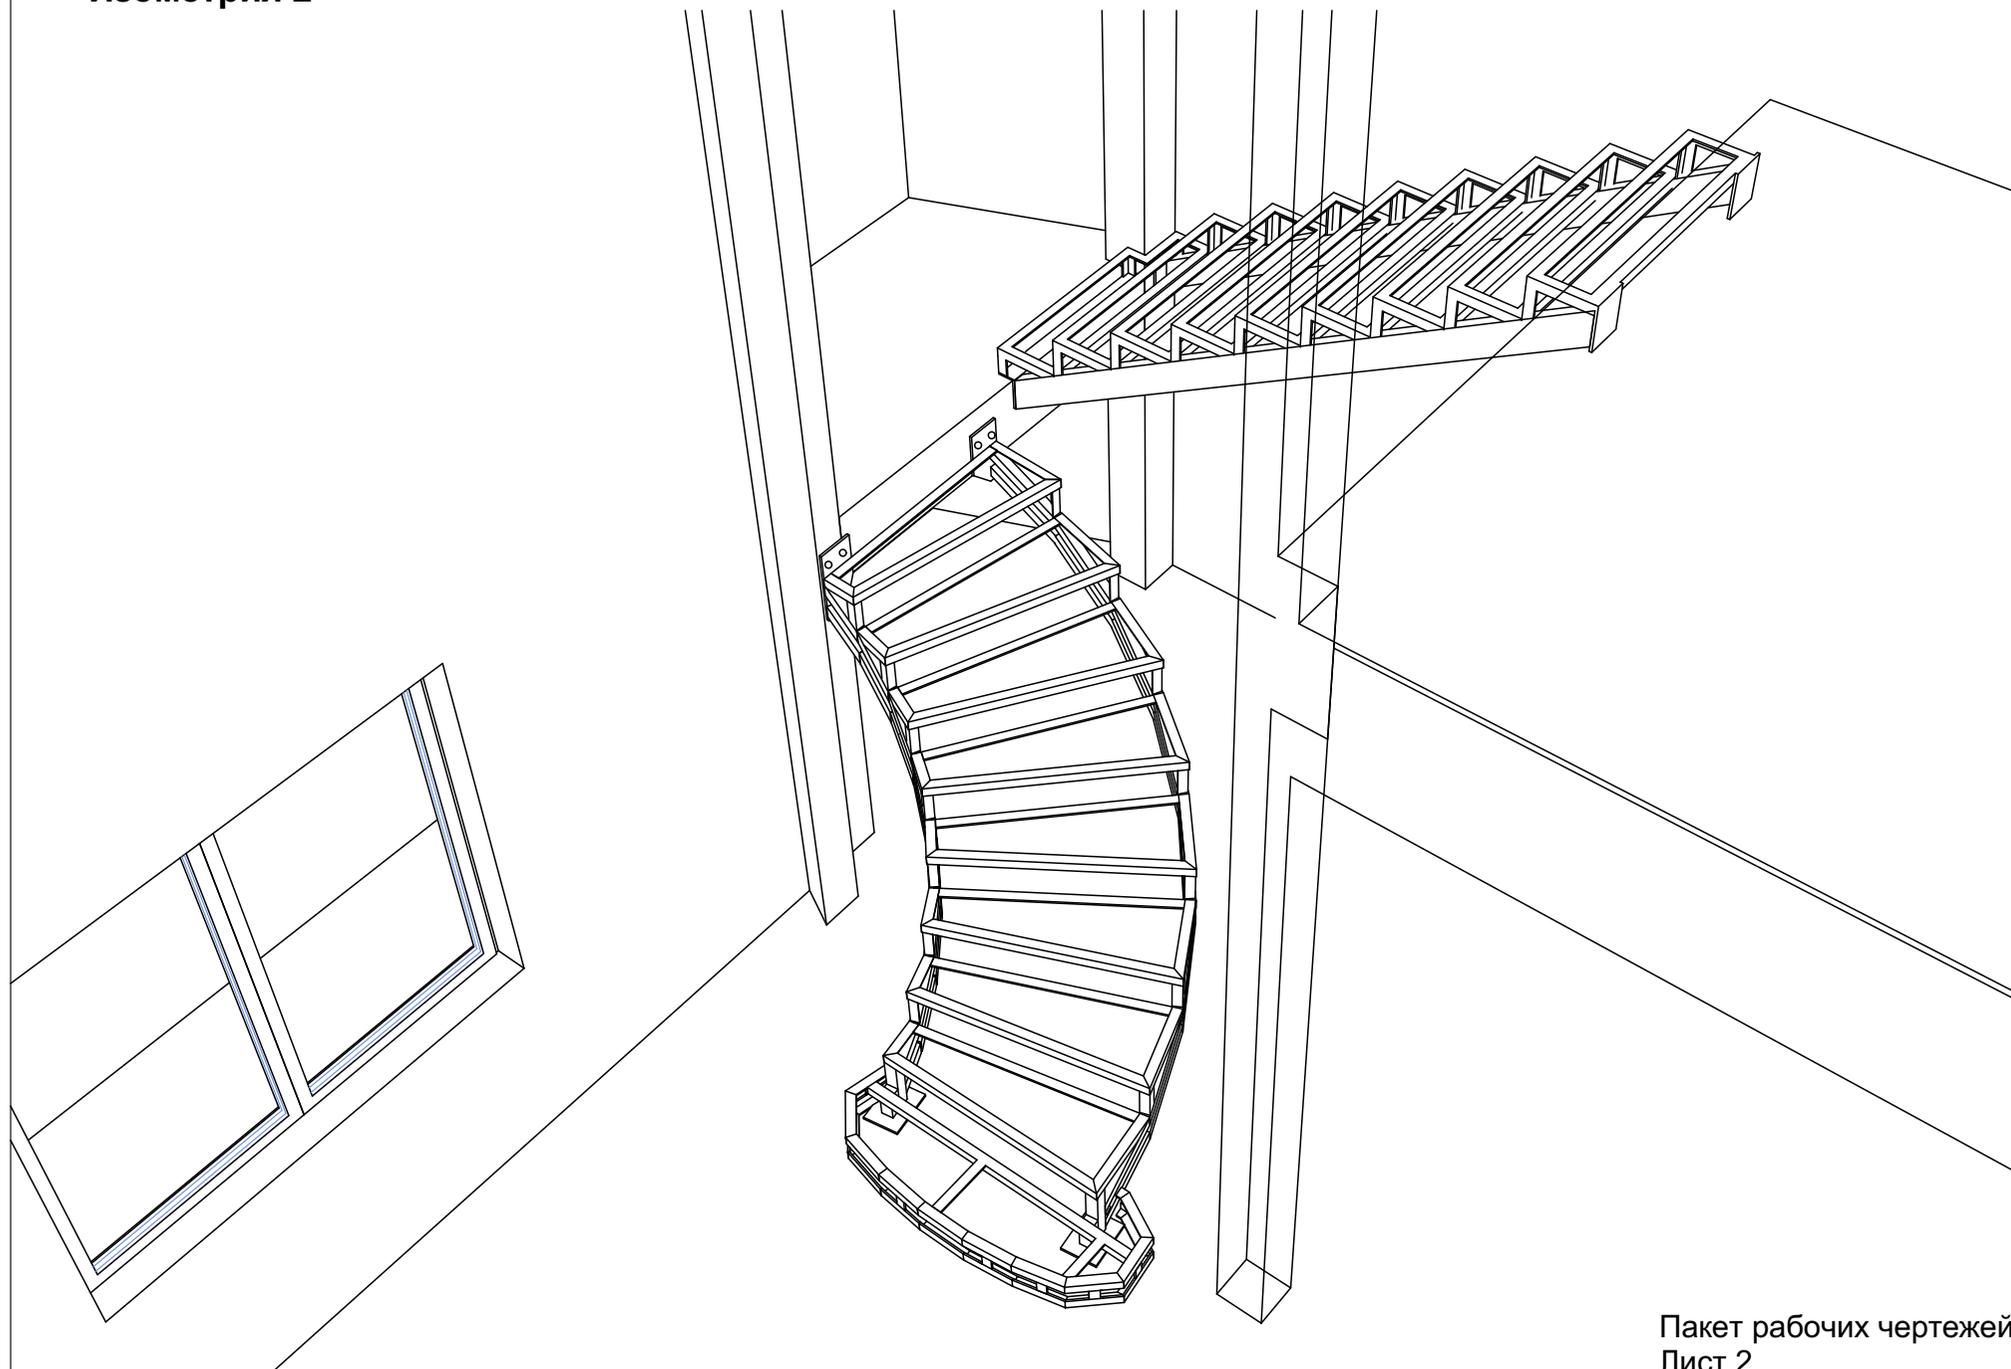


Перспектива 1

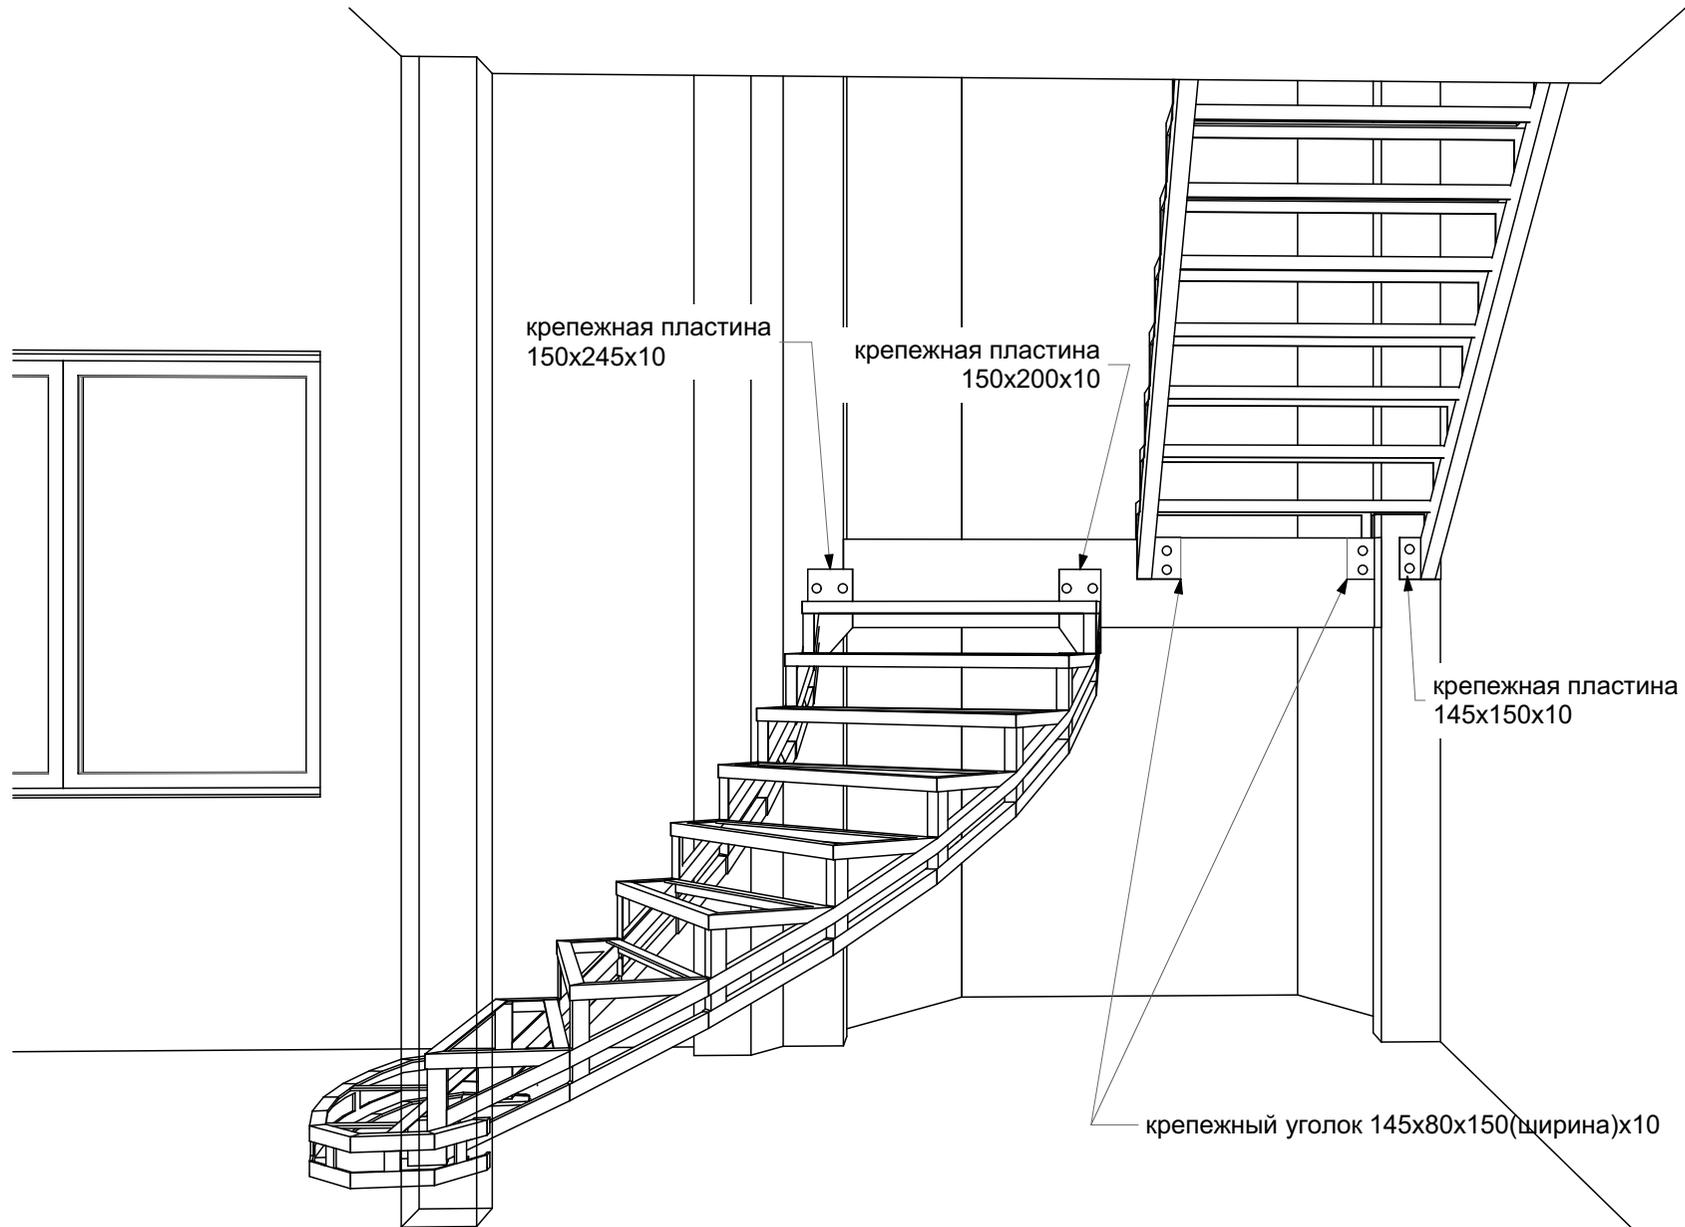

План
М 1:25

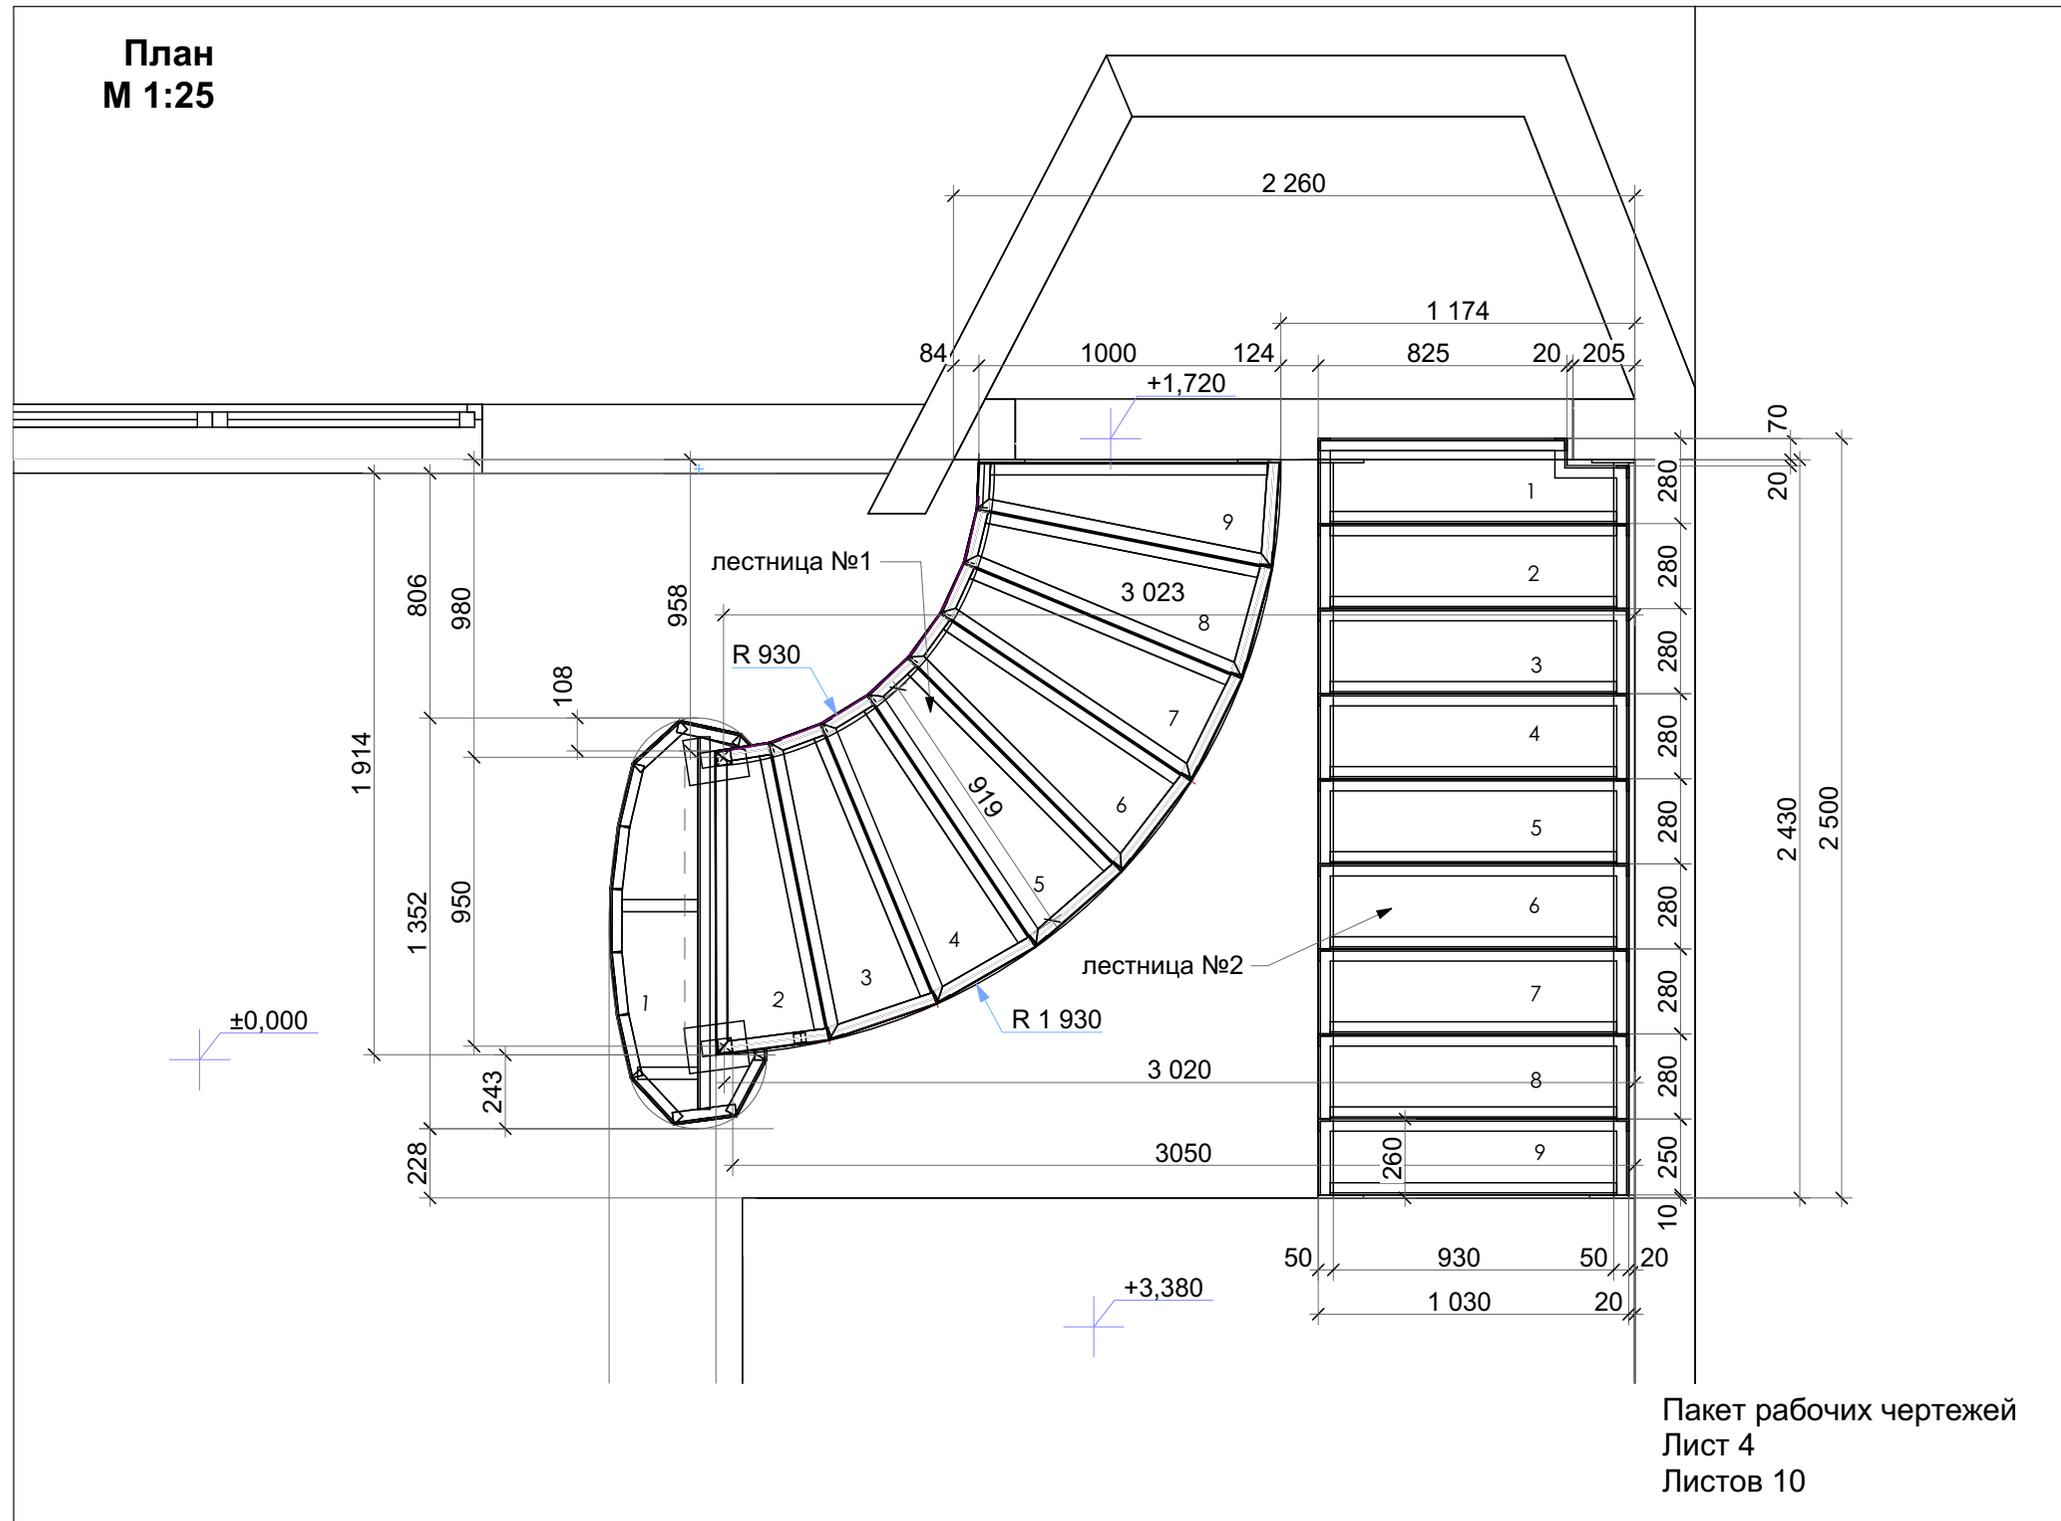

**Разрез 1-1
М 1:25**

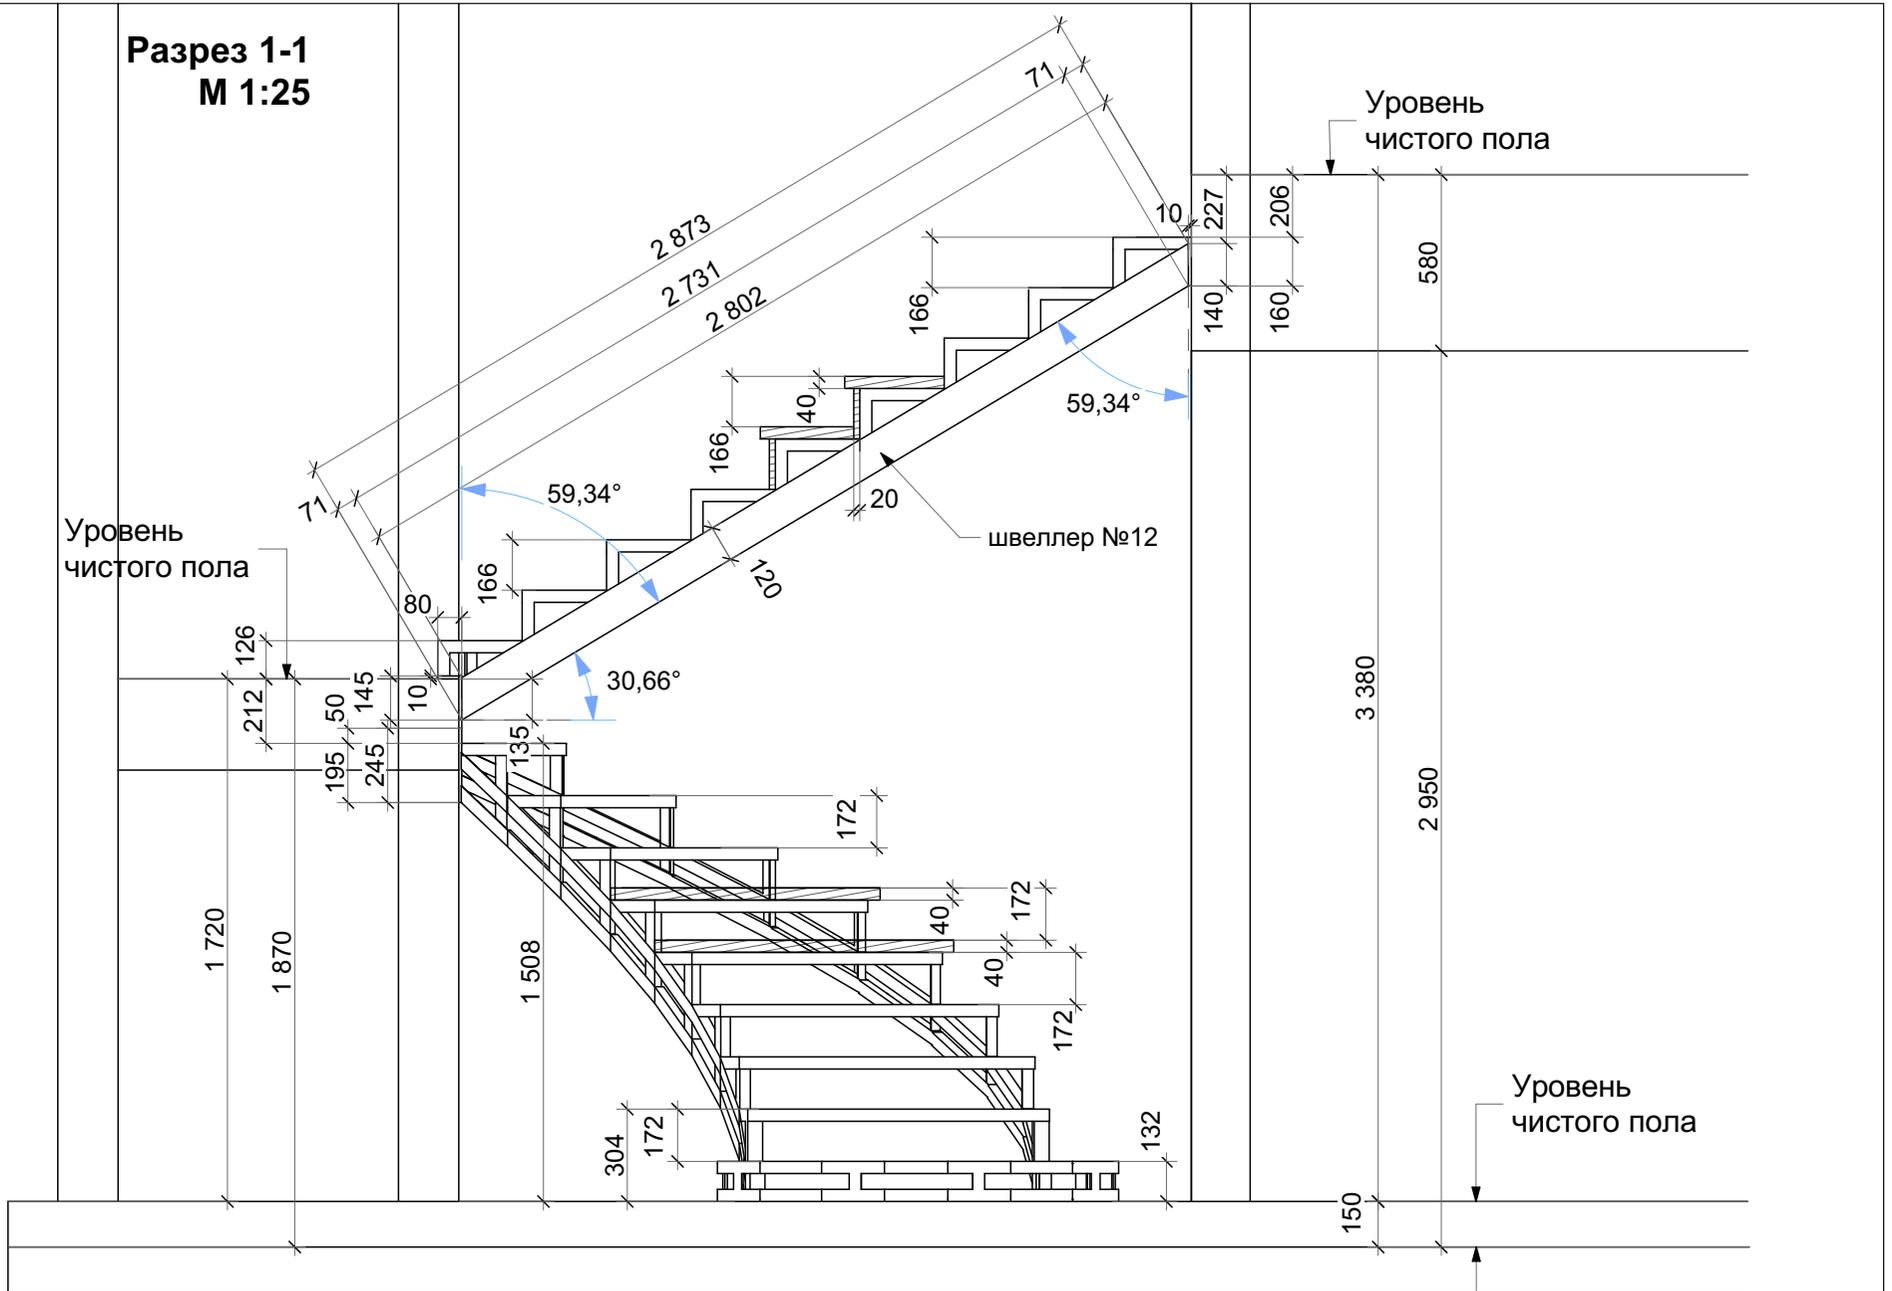


Уровень
чистого пола

Уровень
чистого пола

Уровень
чернового пола


Пакет рабочих чертежей
Лист 5
Листов 10

Крой ступени №1
Лестницы №1
М 1:10

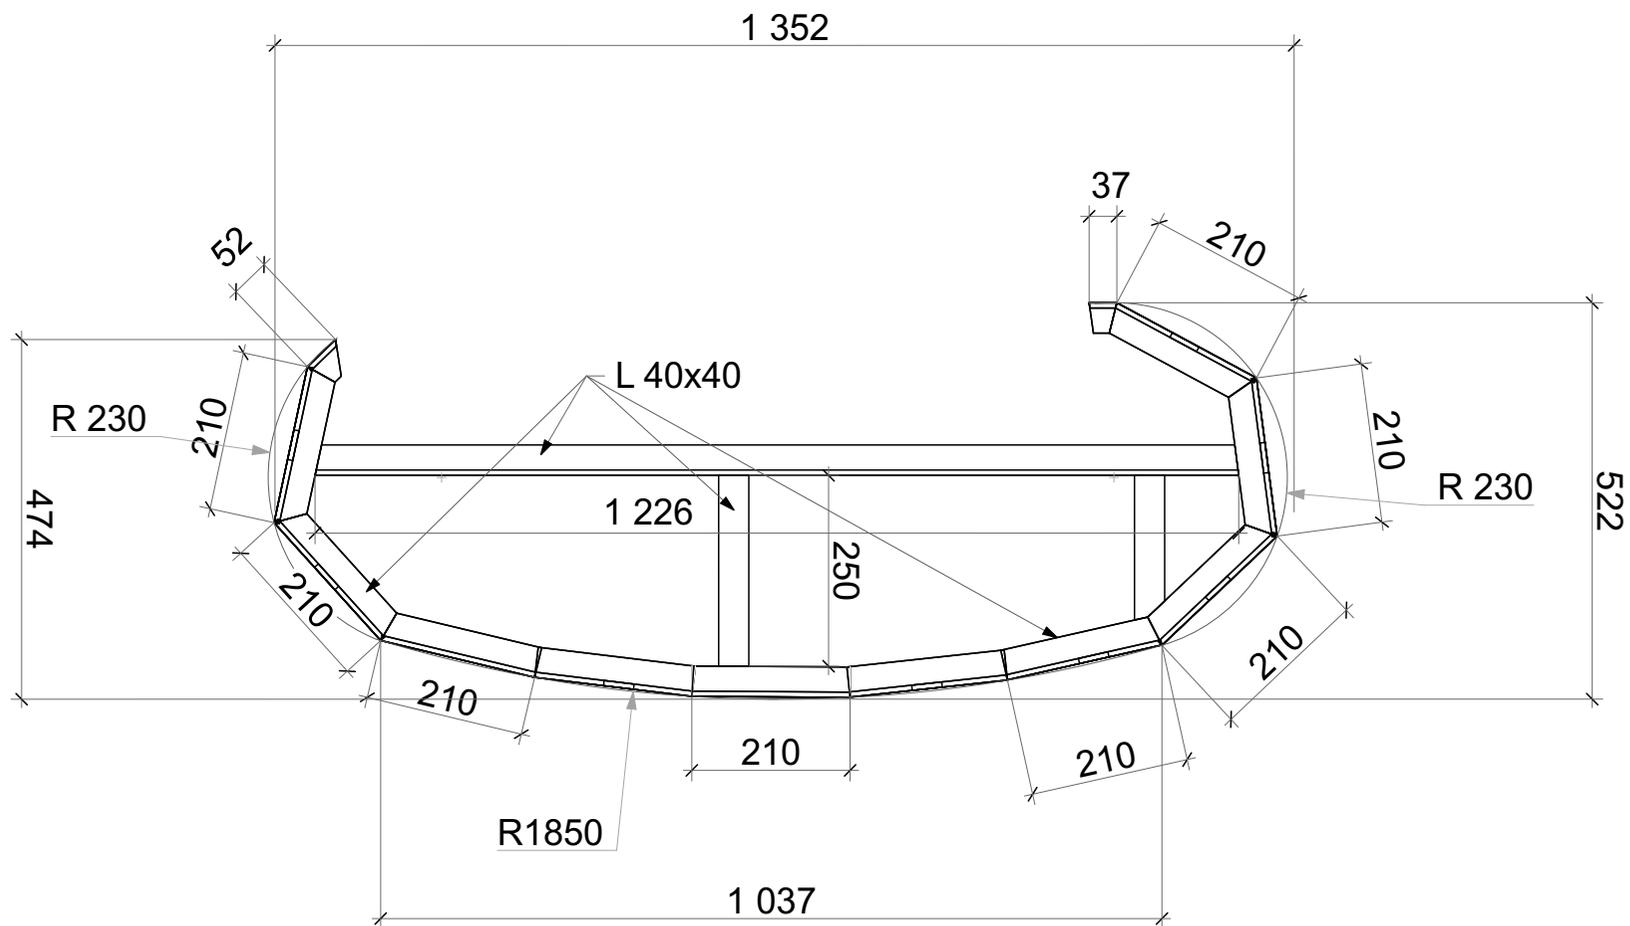


**Крой ступеней
Лестница №1
М 1:10**

Крой ступеней 7 шт. №2-8

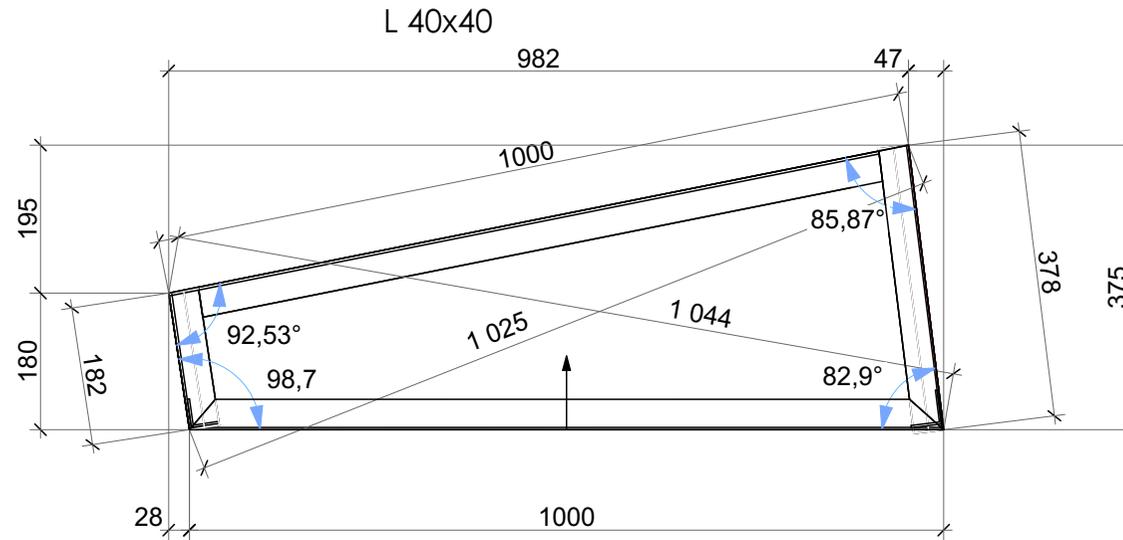


Крой ступеней 1 шт. №9

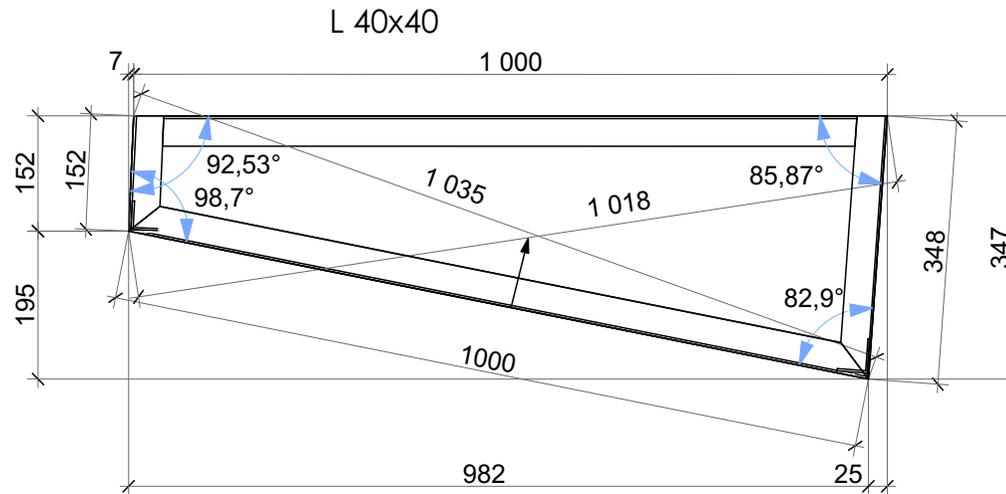

Крой секции внешнего косоура
Лестница №1
М 1:10

Разрез секции внешнего косоура

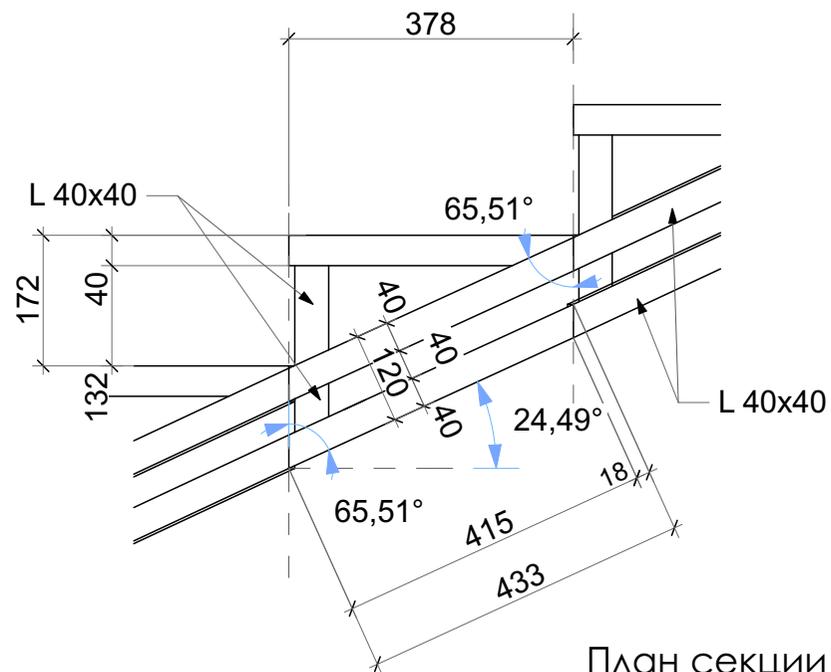

План секции внешнего косоура

