




Фрагмент плана на уровне 3-го этажа

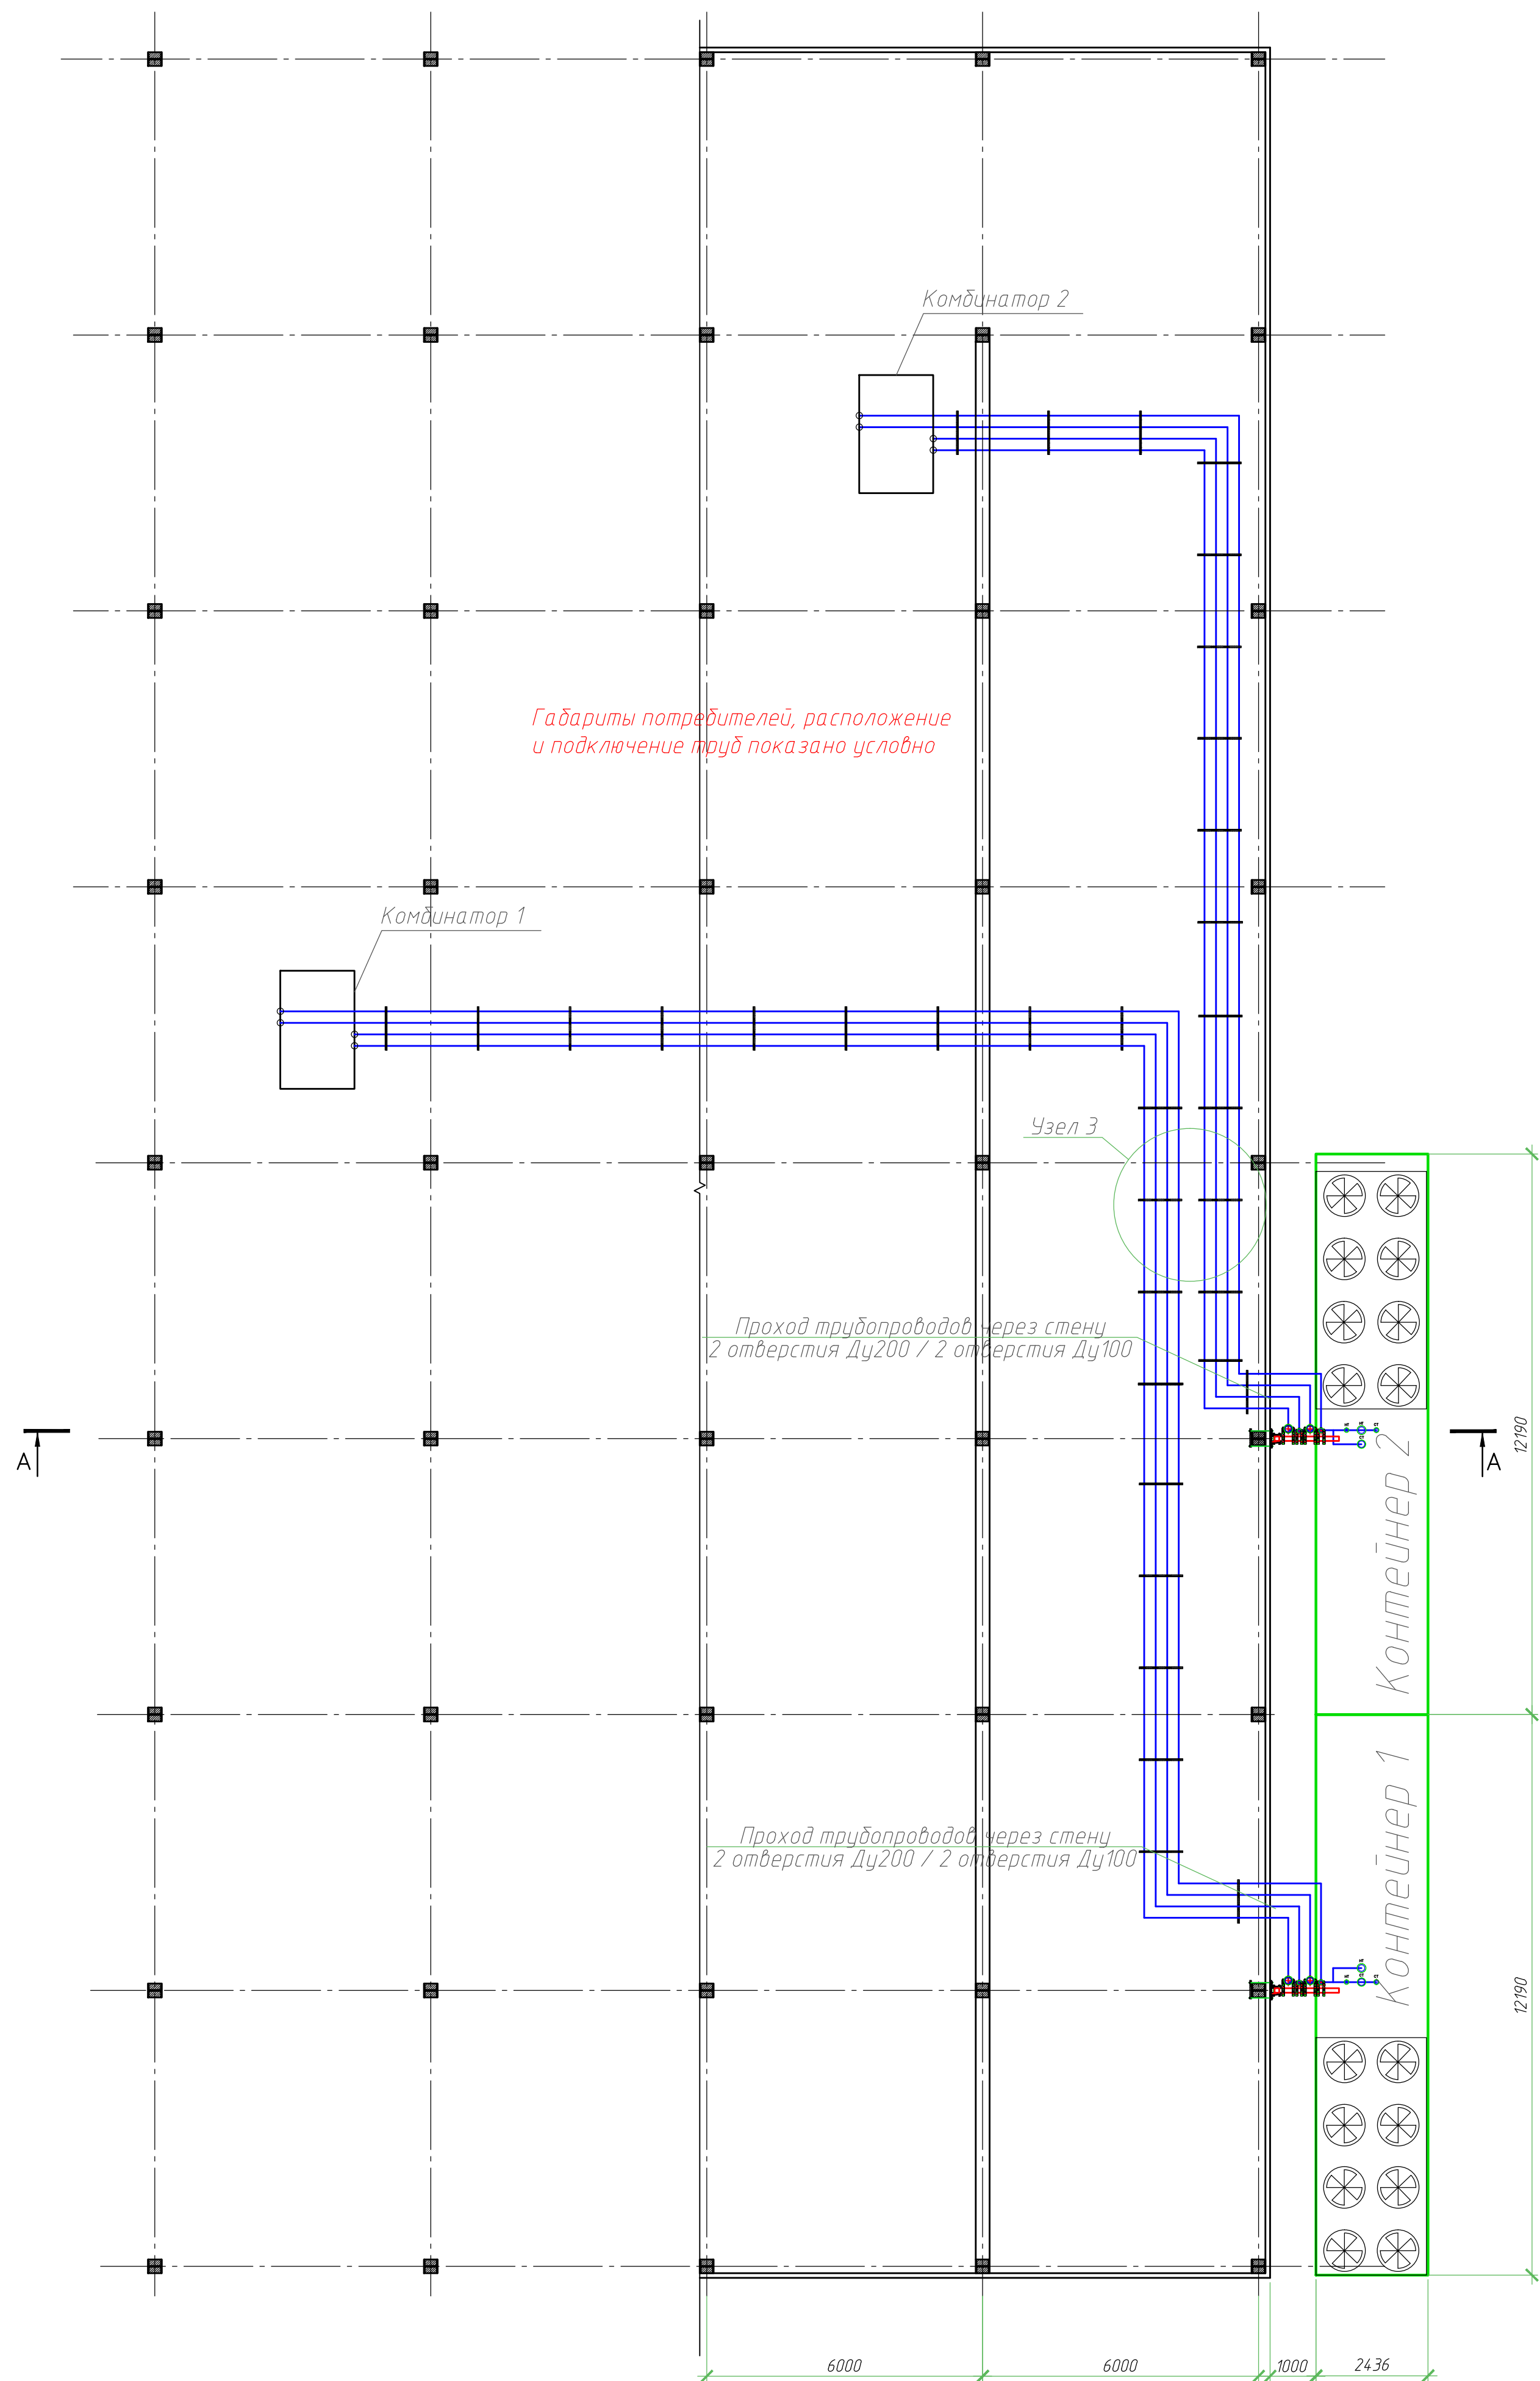


Разрез А-А

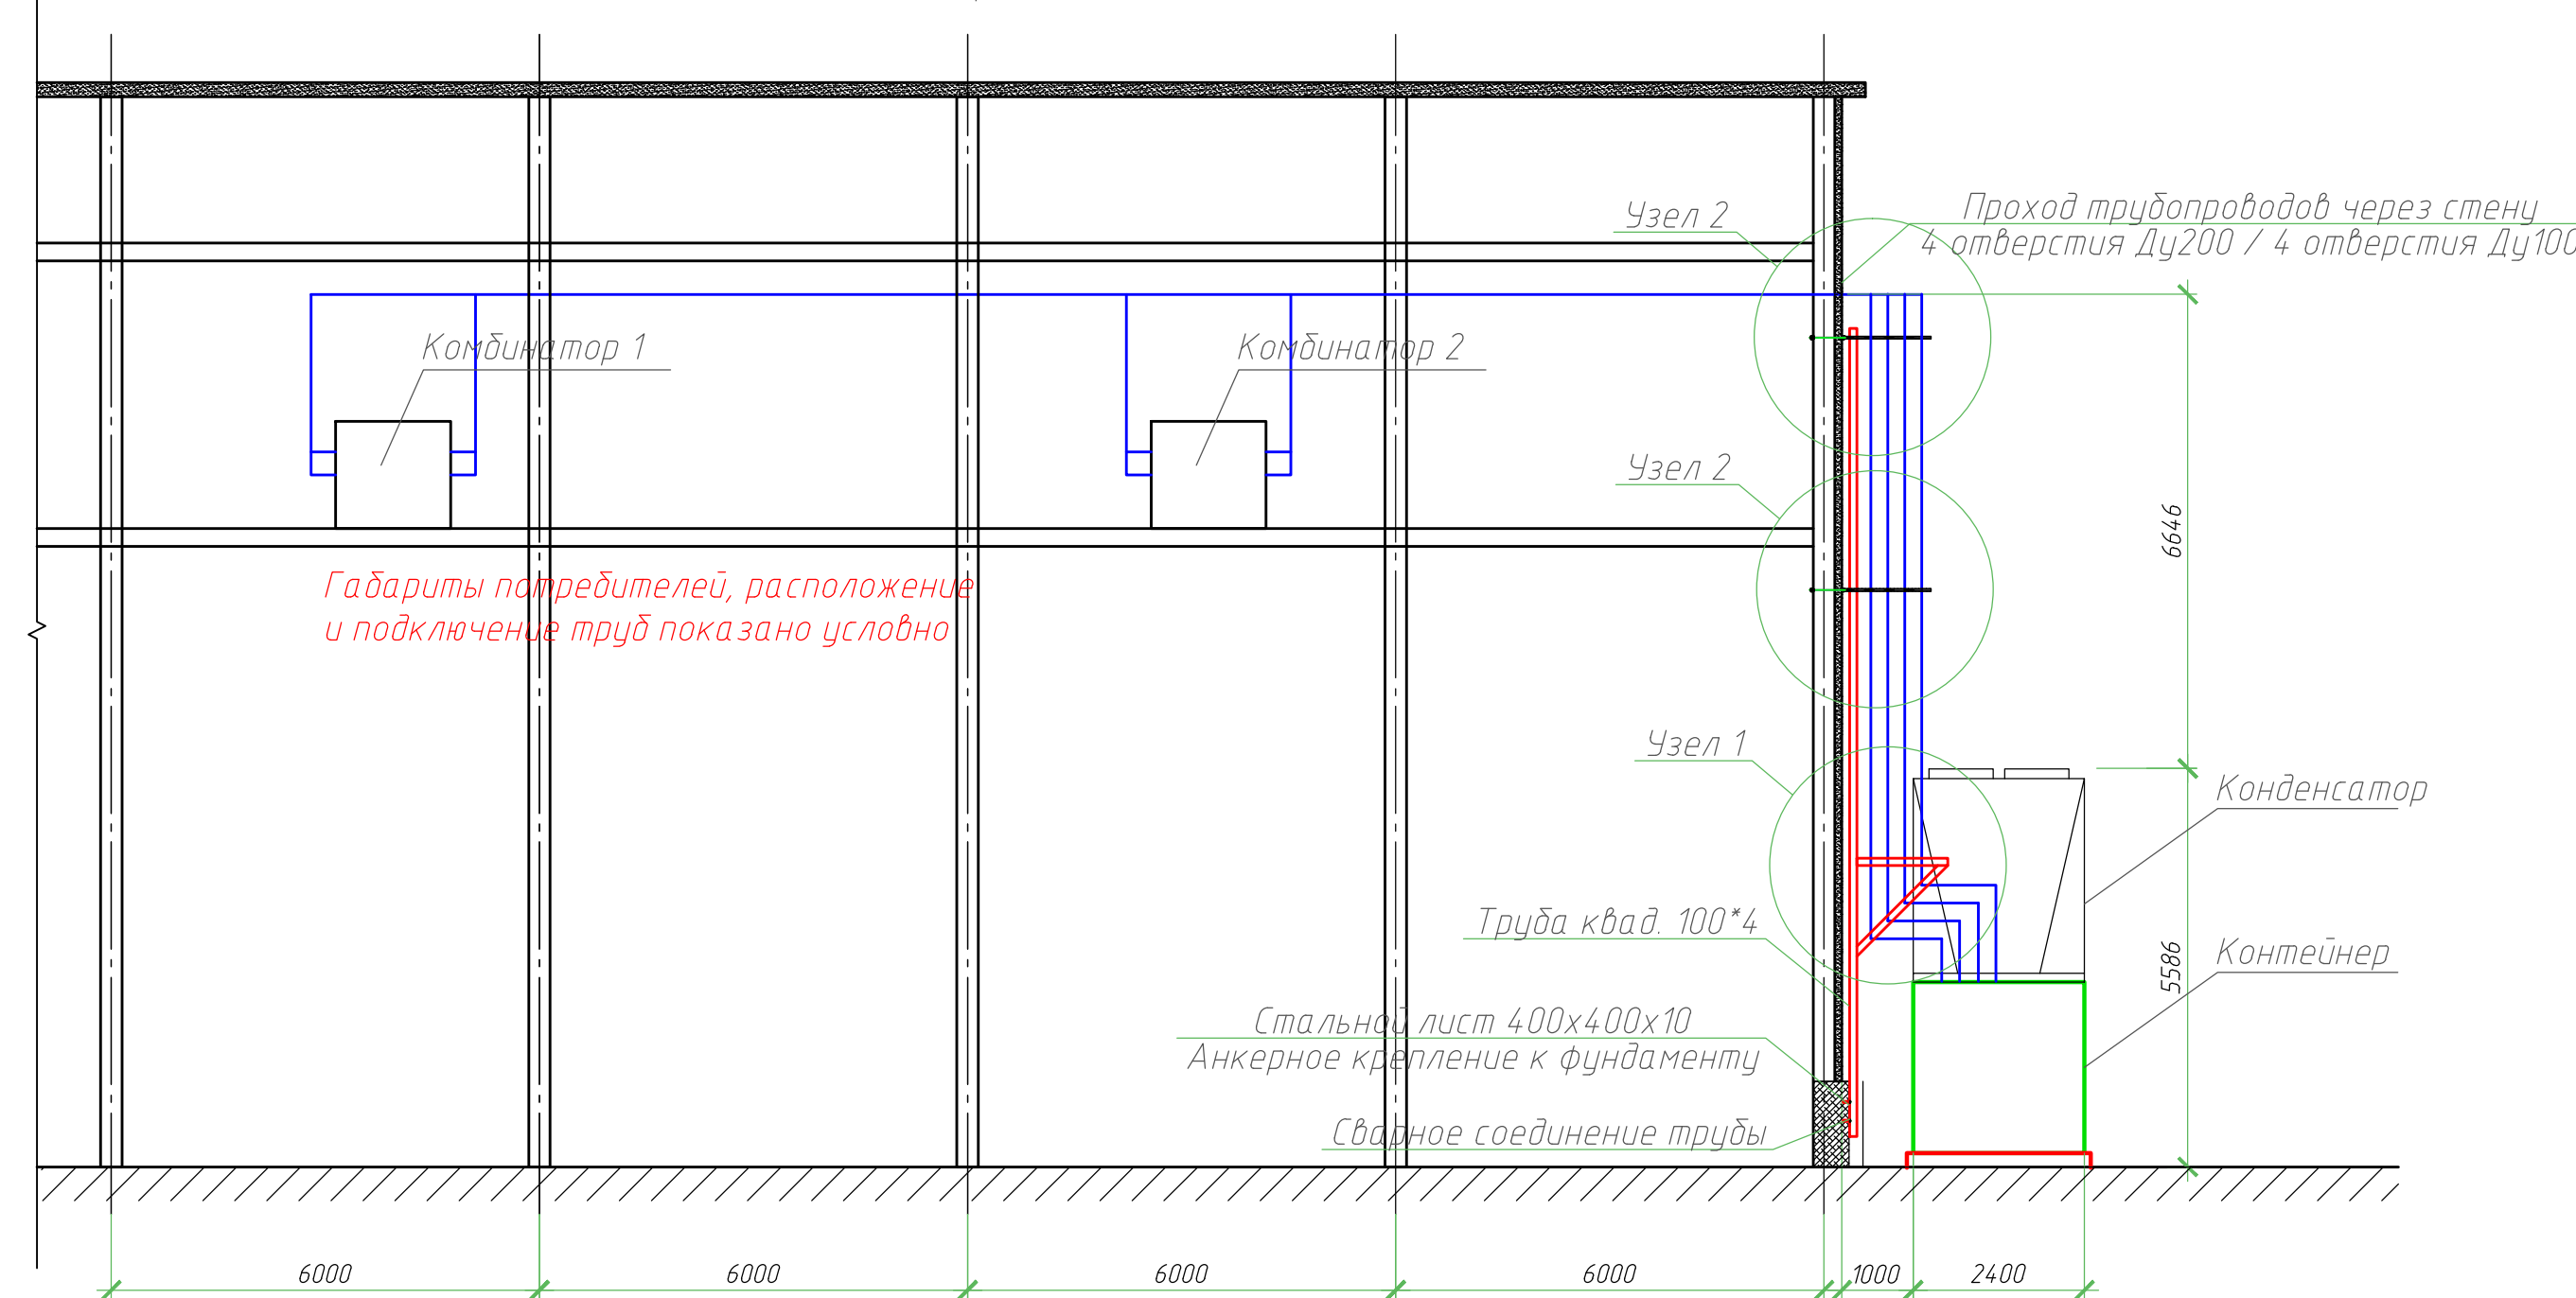


Узел 1

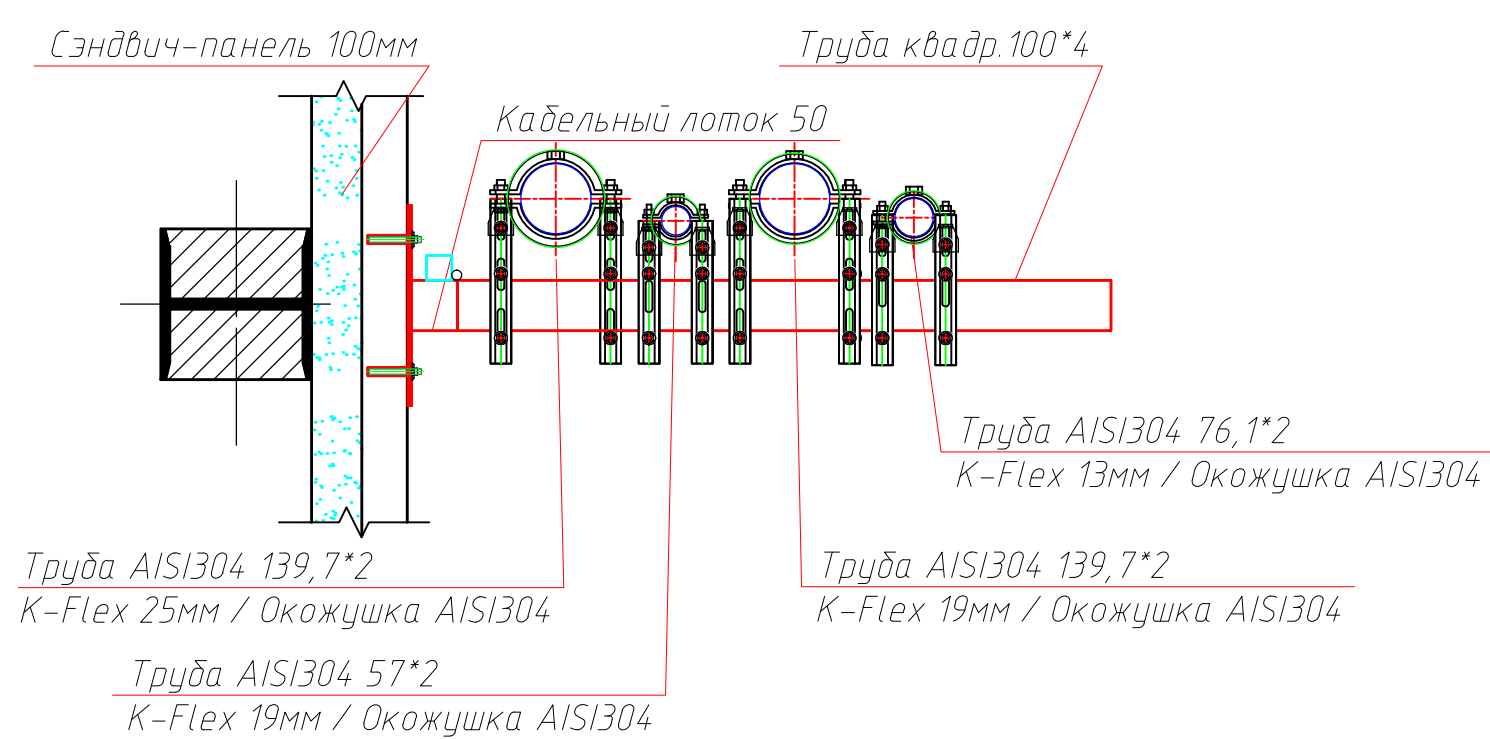

Узел 2

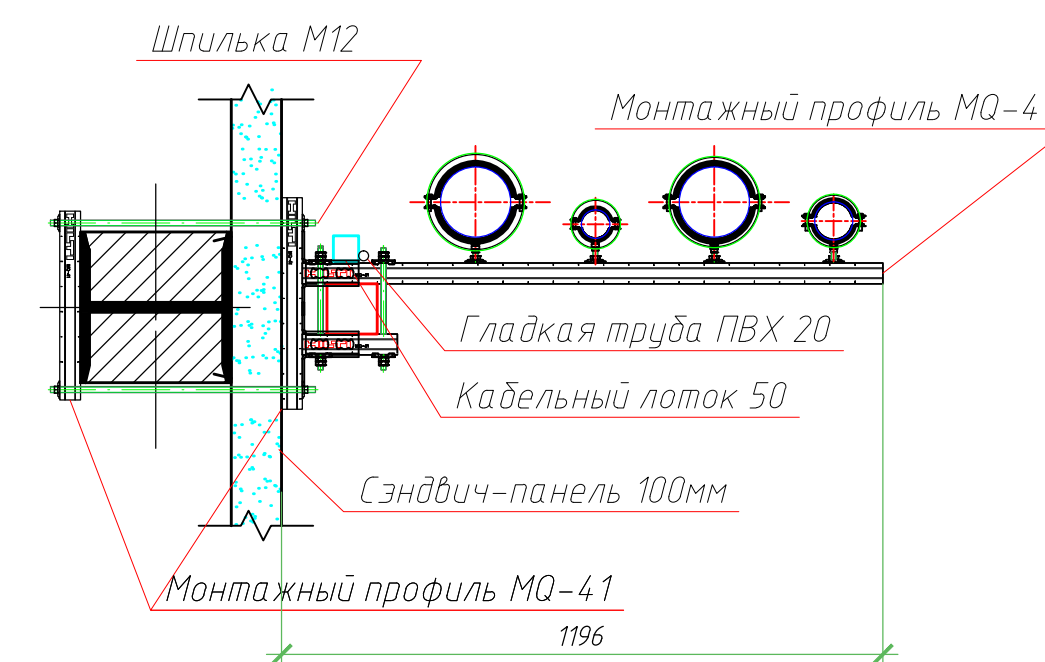

Узел 3

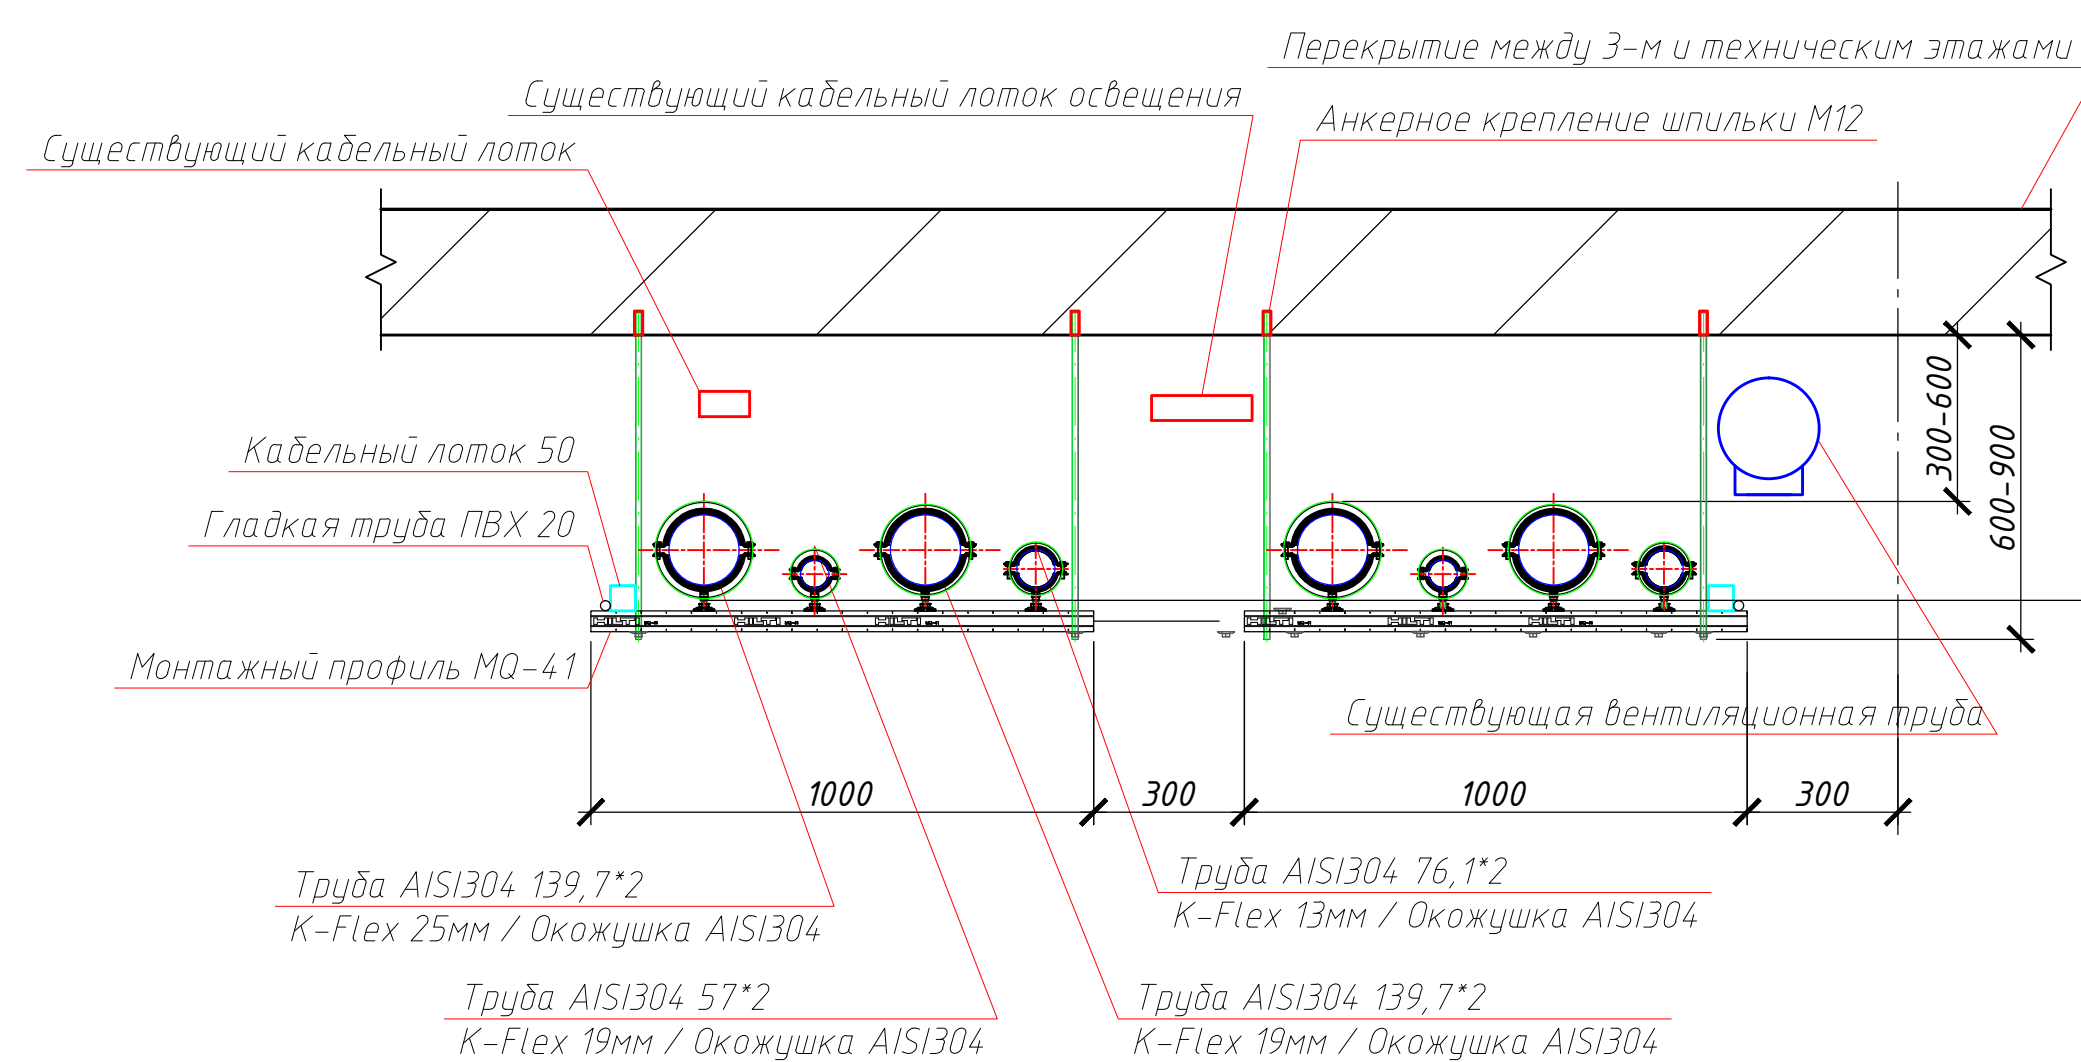

Технические требования к Заказчику:

- Согласовать расположение контейнеров и конденсаторов
- Согласовать места и крепления трубопроводов к несущим конструкциям. Принять расчетную нагрузку от труб для Ду150 – 20кг/м, для Ду65/50 – 15кг/м.

Исполнитель: _____

Заказчик: _____

						ПМ-ХС-07/17 Т3-2		
						Московская обл., Дмитровский район, с. Озеречное, д 7А		
Изм.	Кол. изм.	Лист	М. док.	Подп.	Дата	Холодильные установки комбинаторов RONO	Стация	Лист
Разраб.							ТЗ-2	
Проверил								
						Эскиз трассировки трубопроводов		
						ref engineering		