


**Развертки по стенам
гостиной/кухни/столовой**

масштаб 1:20

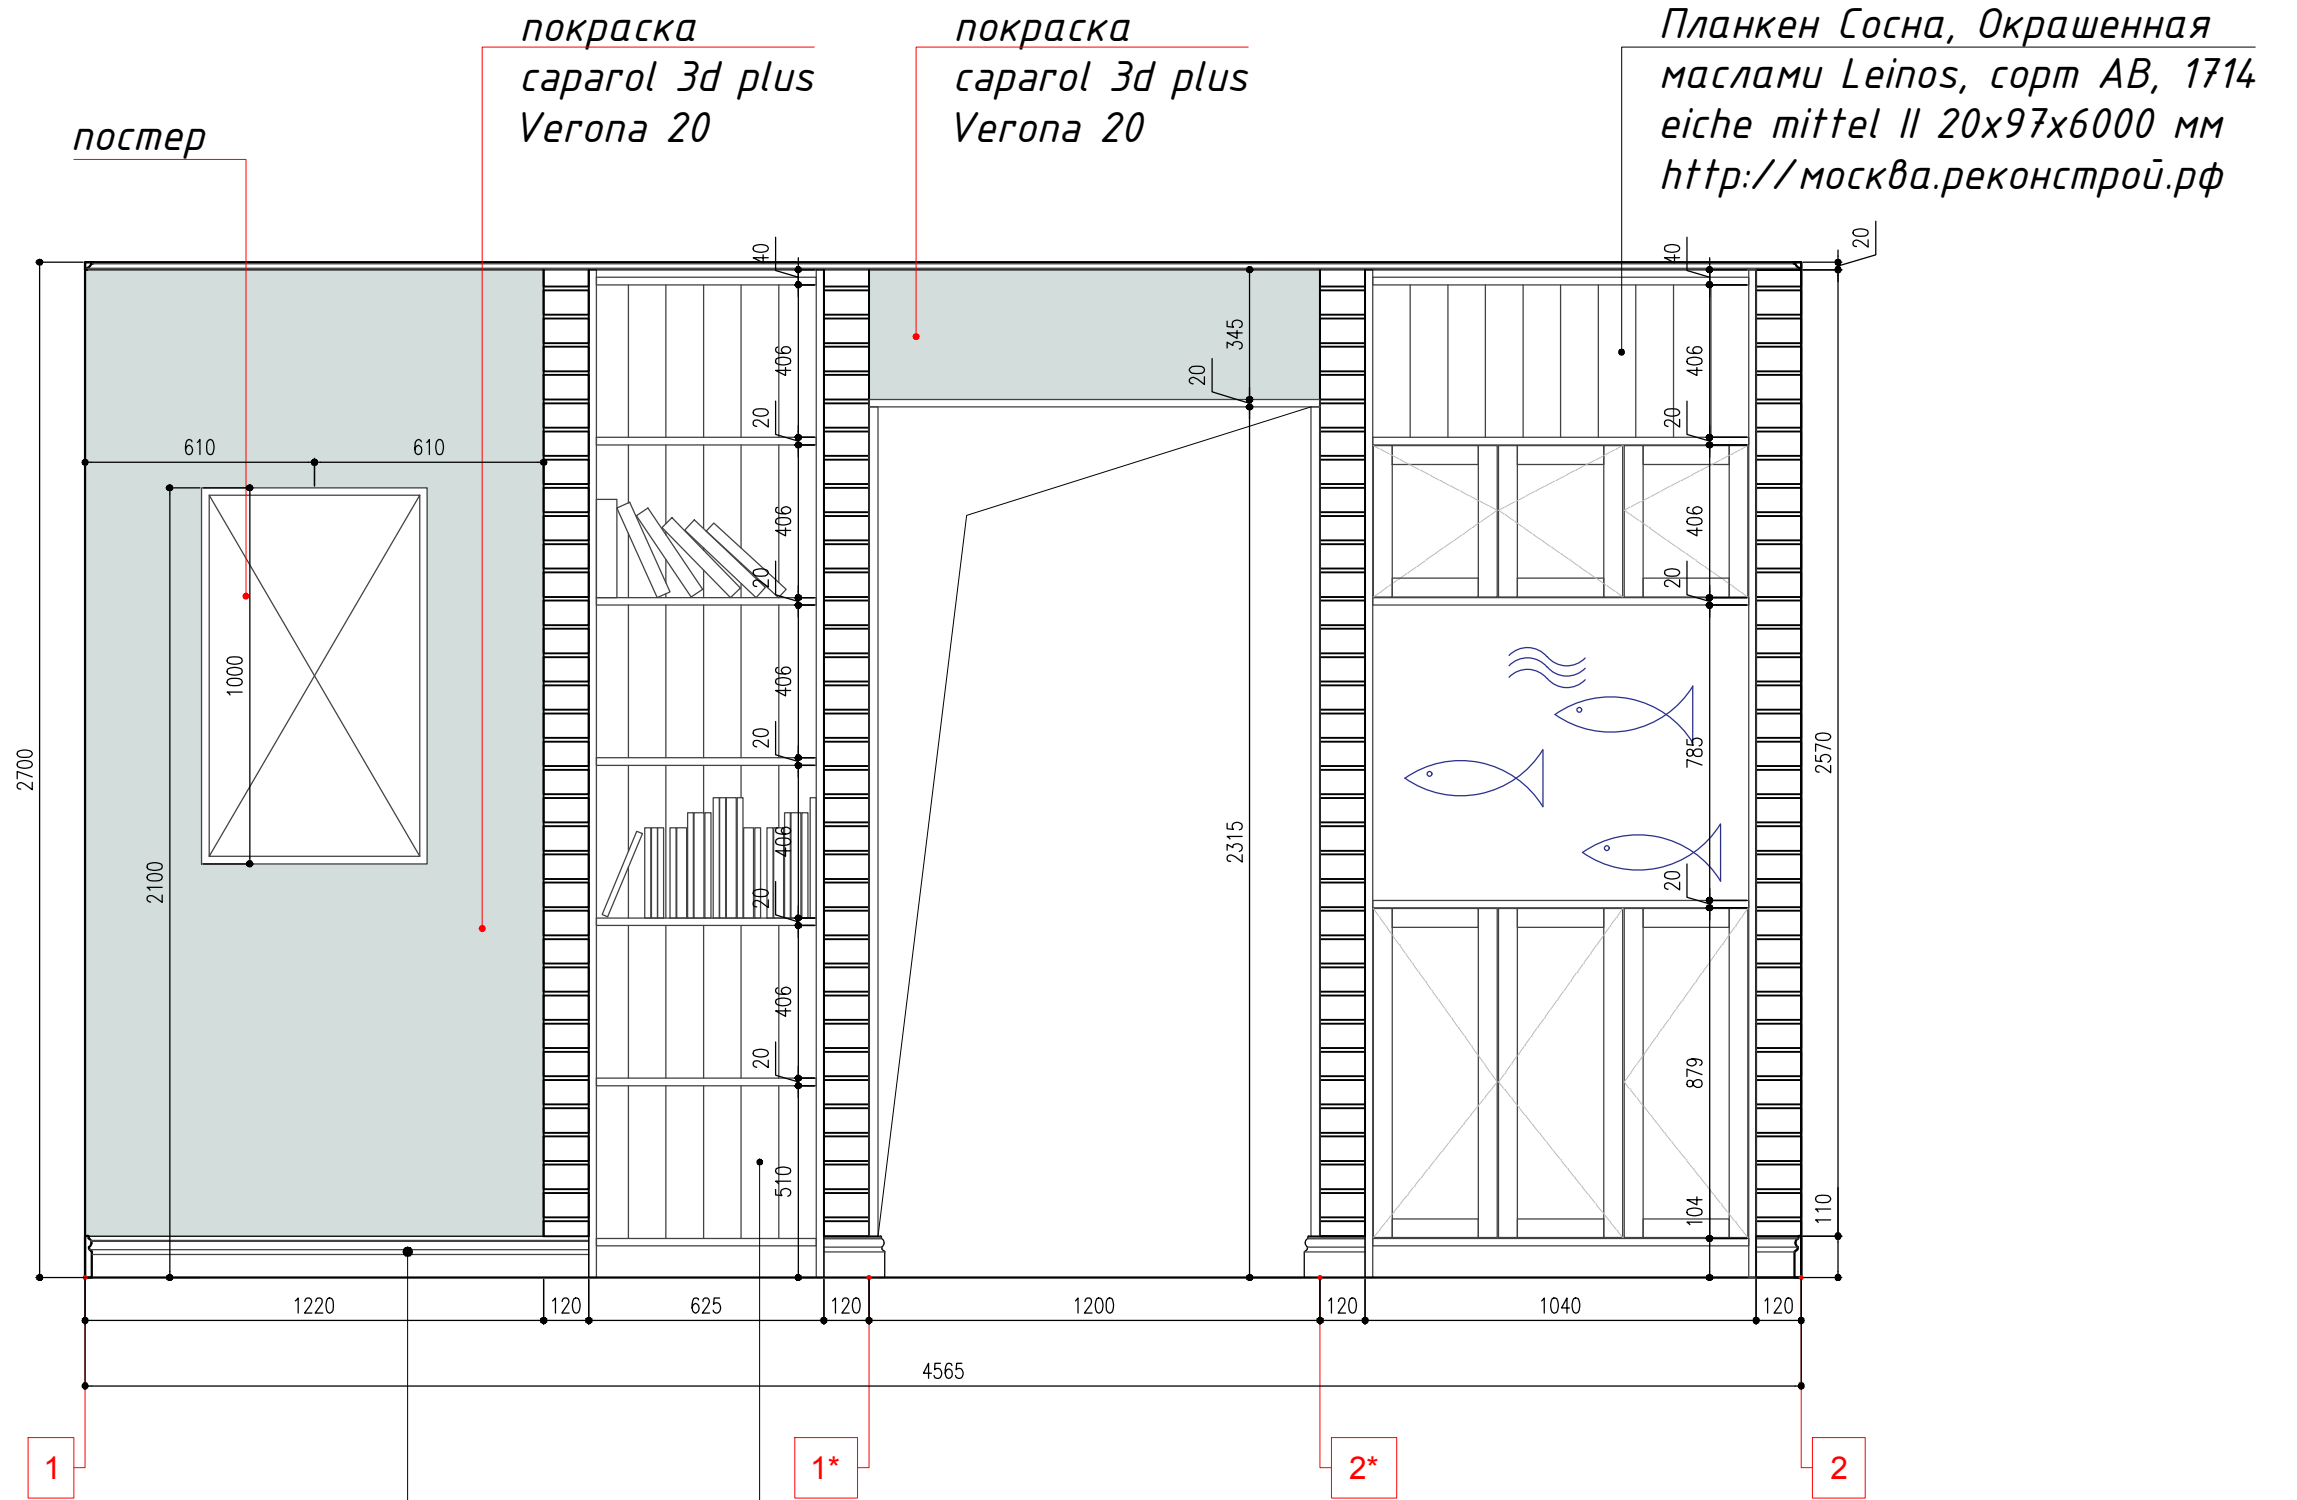

1
Плинтус Abergof Art 1101
МДФ под покраску,
2400x110x16



1*
Панкен Сосна, Окрашенная
маслом Leinos, сорт АВ, 1714
eiche mittel II 20x97x6000 мм
<http://москва.реконстрой.рф>

2*
2
Примечание: стены - покраска saragol 3d plus, колор Verona 20.
мебельное наполнение на усмотрение заказчика;
размеры аквариума уточнить после возведения перегородок