



# План размещения систем вентиляции в помещении

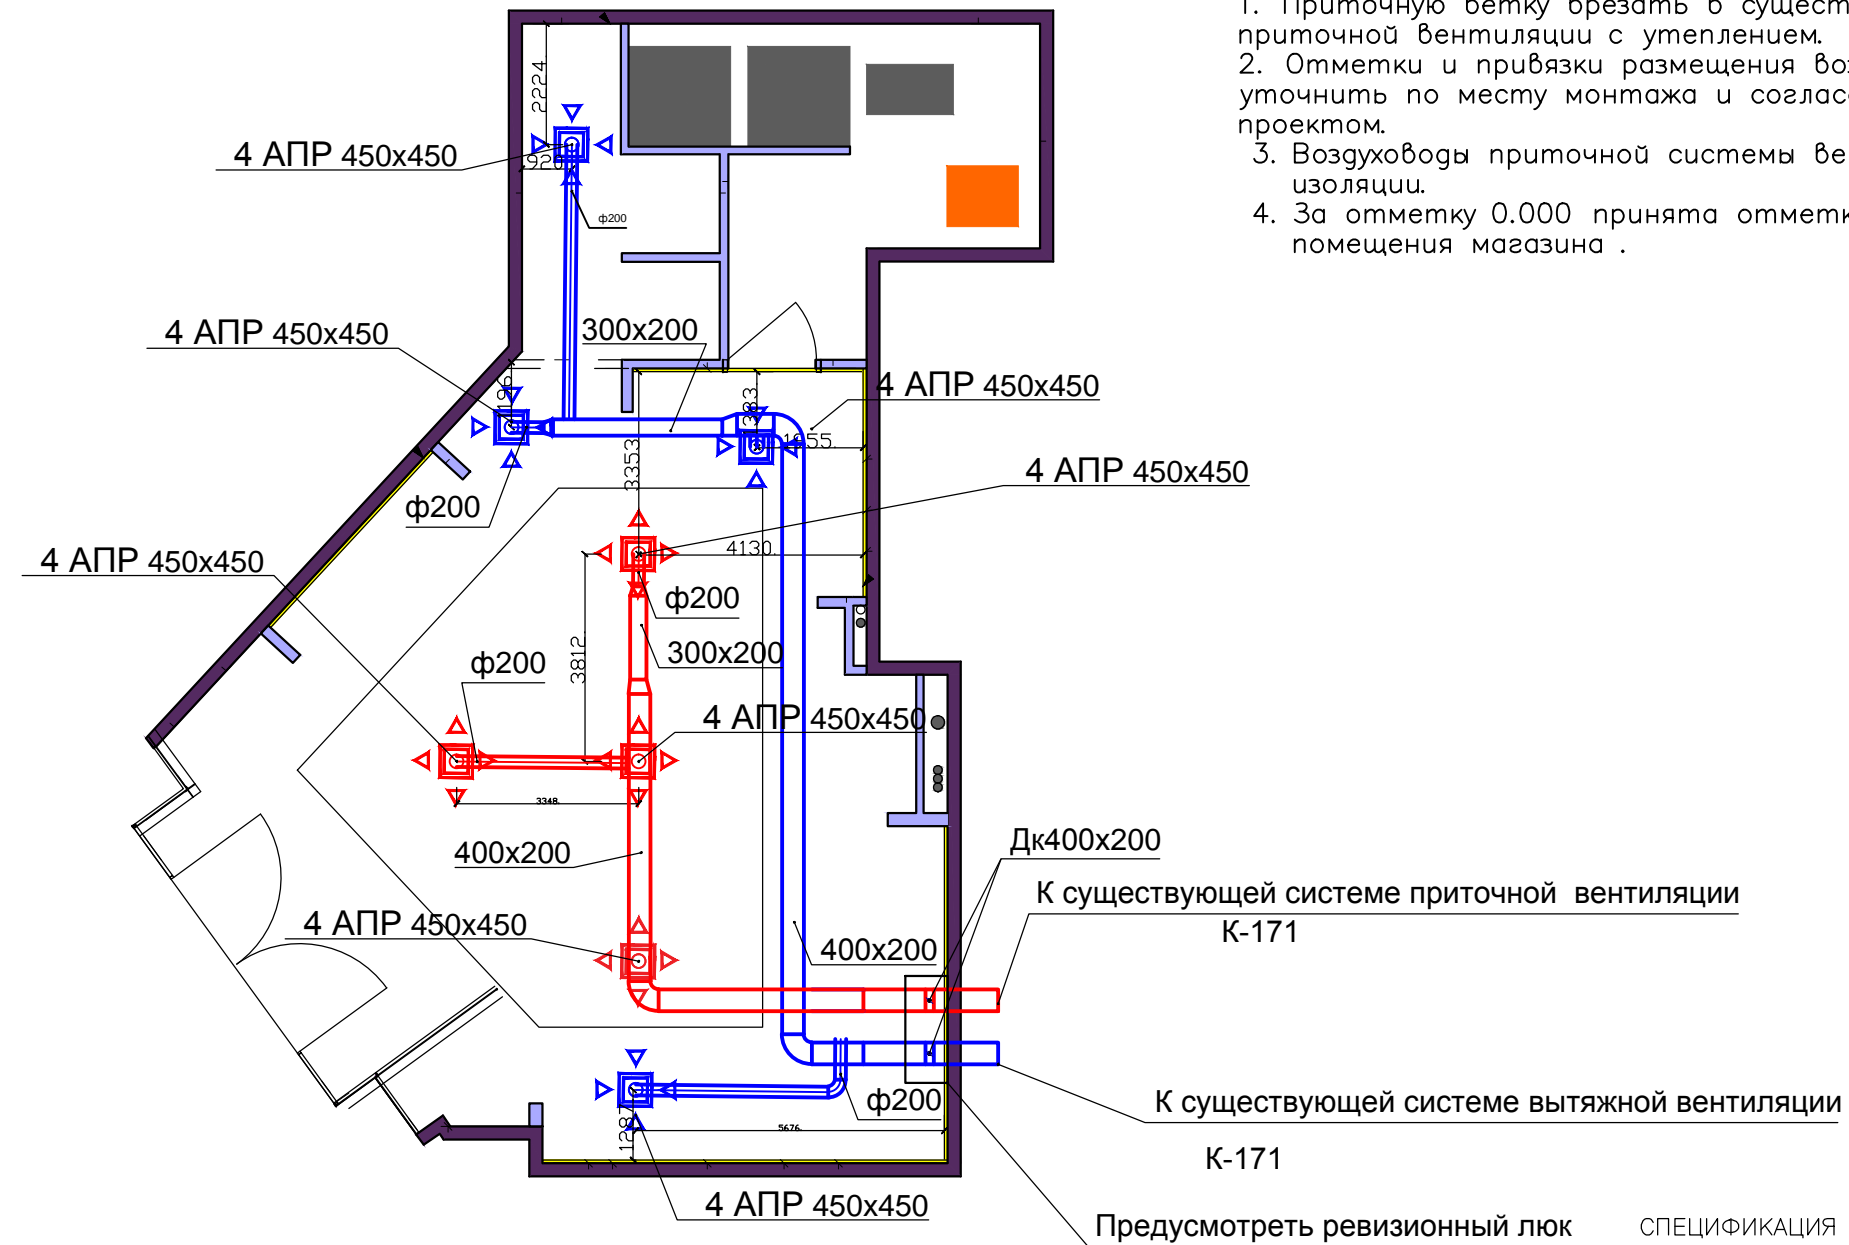

1. Приточную ветку врезать в существующую систему приточной вентиляции с утеплением.
2. Отметки и привязки размещения воздуховодов и решеток уточнить по месту монтажа и согласовать с дизайн проектом.
3. Воздуховоды приточной системы вентиляции выполнить в изоляции.
4. За отметку 0.000 принята отметка чистого пола помещения магазина.

Типовой узел крепления воздуховодов к ж/б плите

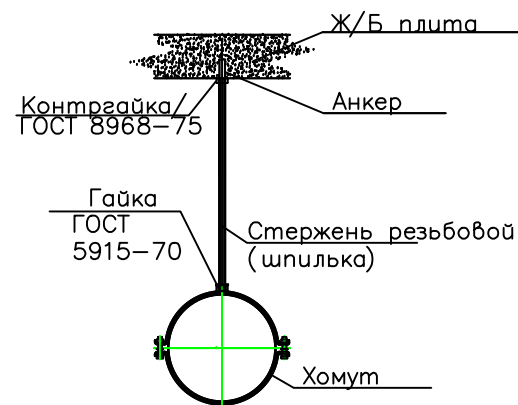

1. При креплении воздуховодов хомуты должны плотно прилегать к воздуховодам не повреждая и не деформируя изоляцию.
2. Места соединений воздуховодов между собой герметизировать.

N помещения	Наименование	Площадь м <sup>2</sup>
1	Зал	41,9
2	Склад	4,47
3	Примерочные	4,53
ИТОГО :		50,9

Заказчик: ООО "ОНА" ПР-2017-115-ОВ				
Магазин "Lia Vinet" расположен по адресу: Россия, г. Москва, 55км. МКАД, г.1, ТЦ "VEGAS Кунцево"				
Изм.	Кол.уч.	№ док.	Лист	Подп.
				Дата
Проект.	Гуршатова			09.17
Рук. проек.	Силантьев			09.17
ГИП	Докучаева			09.17
Вентиляция и кондиционирование				Стадия
				Лист
				Листов
ООО "Бюро ЭлектроПроект" (495) 9221013 9221013@mail.ru				РП
План размещения систем вентиляции в помещении				2

Согласовано

Инв. N субд.

Подп. и дата

Инв. N подл.