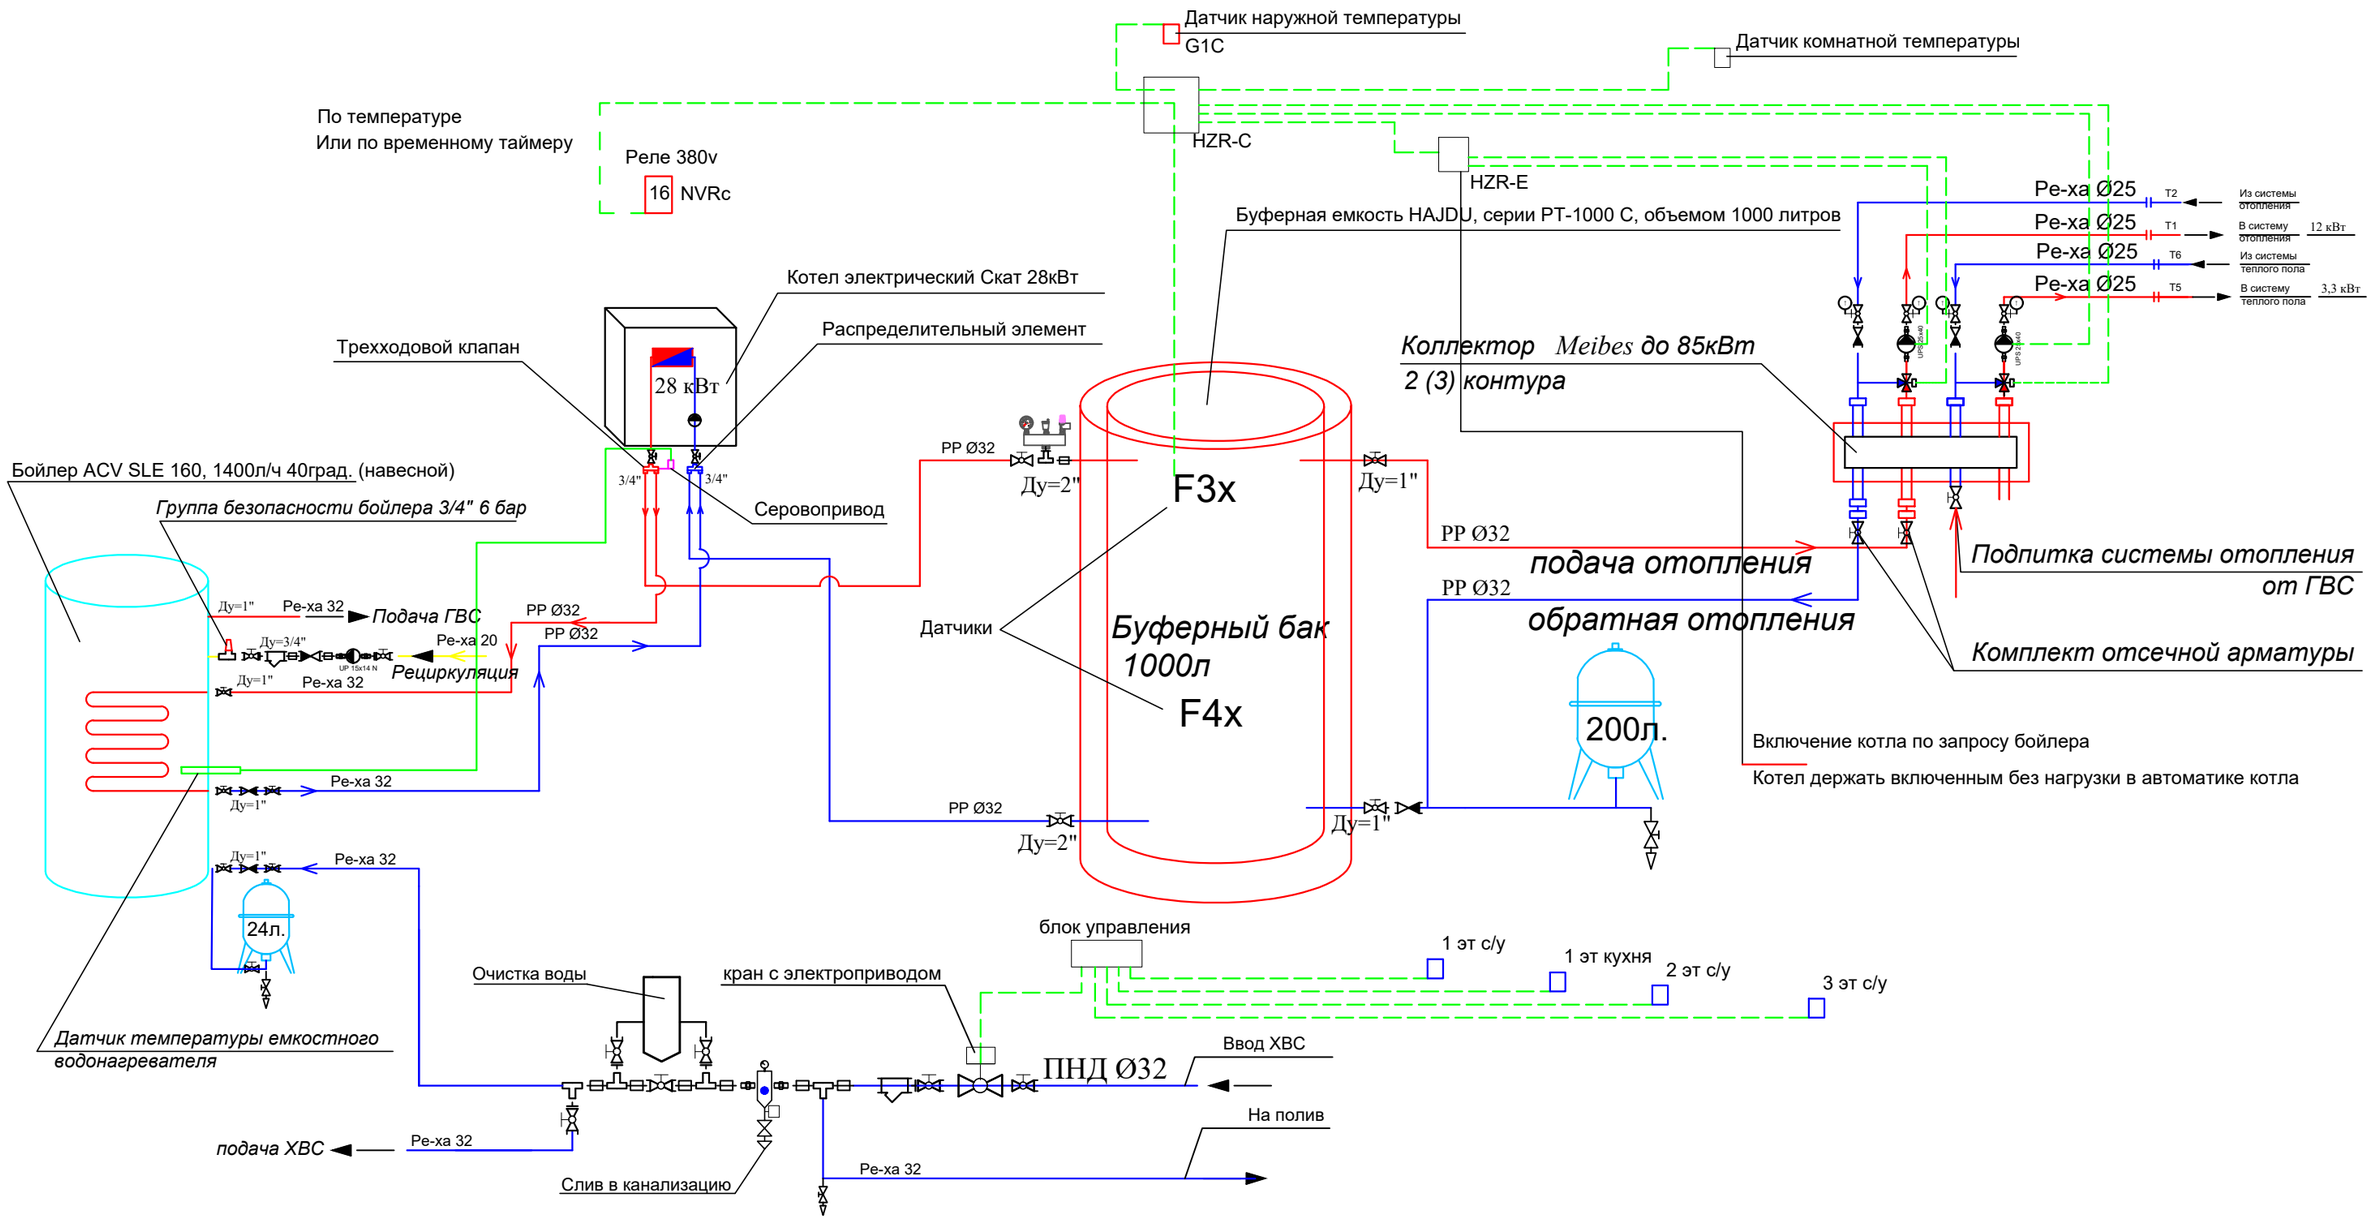

Труба стальная черная с фитингами и труба оцинкованная с фитингами (водопровод)в спецификацию не включены и комплктуется по месту монтажной организацией. Электрочасть комплектуется по месту монтажной организацией.

Взам. инв. №

Подпись и дата

Инв. № подл.

Изм.	Кол. уч.	Лист	№ док.	Подп.	Дата	Дом по адресу: МО. Пос. Филимоновское			
Разраб.		Коровкина М.А.			03.17	Отопление	Стадия	Лист	Листов
Рук. отд.							Р	34	38
ГАП									
ГИП						Принципиальная схема котельной	СтройПрофМонтаж		
Н.Контр.									
Утвердил									