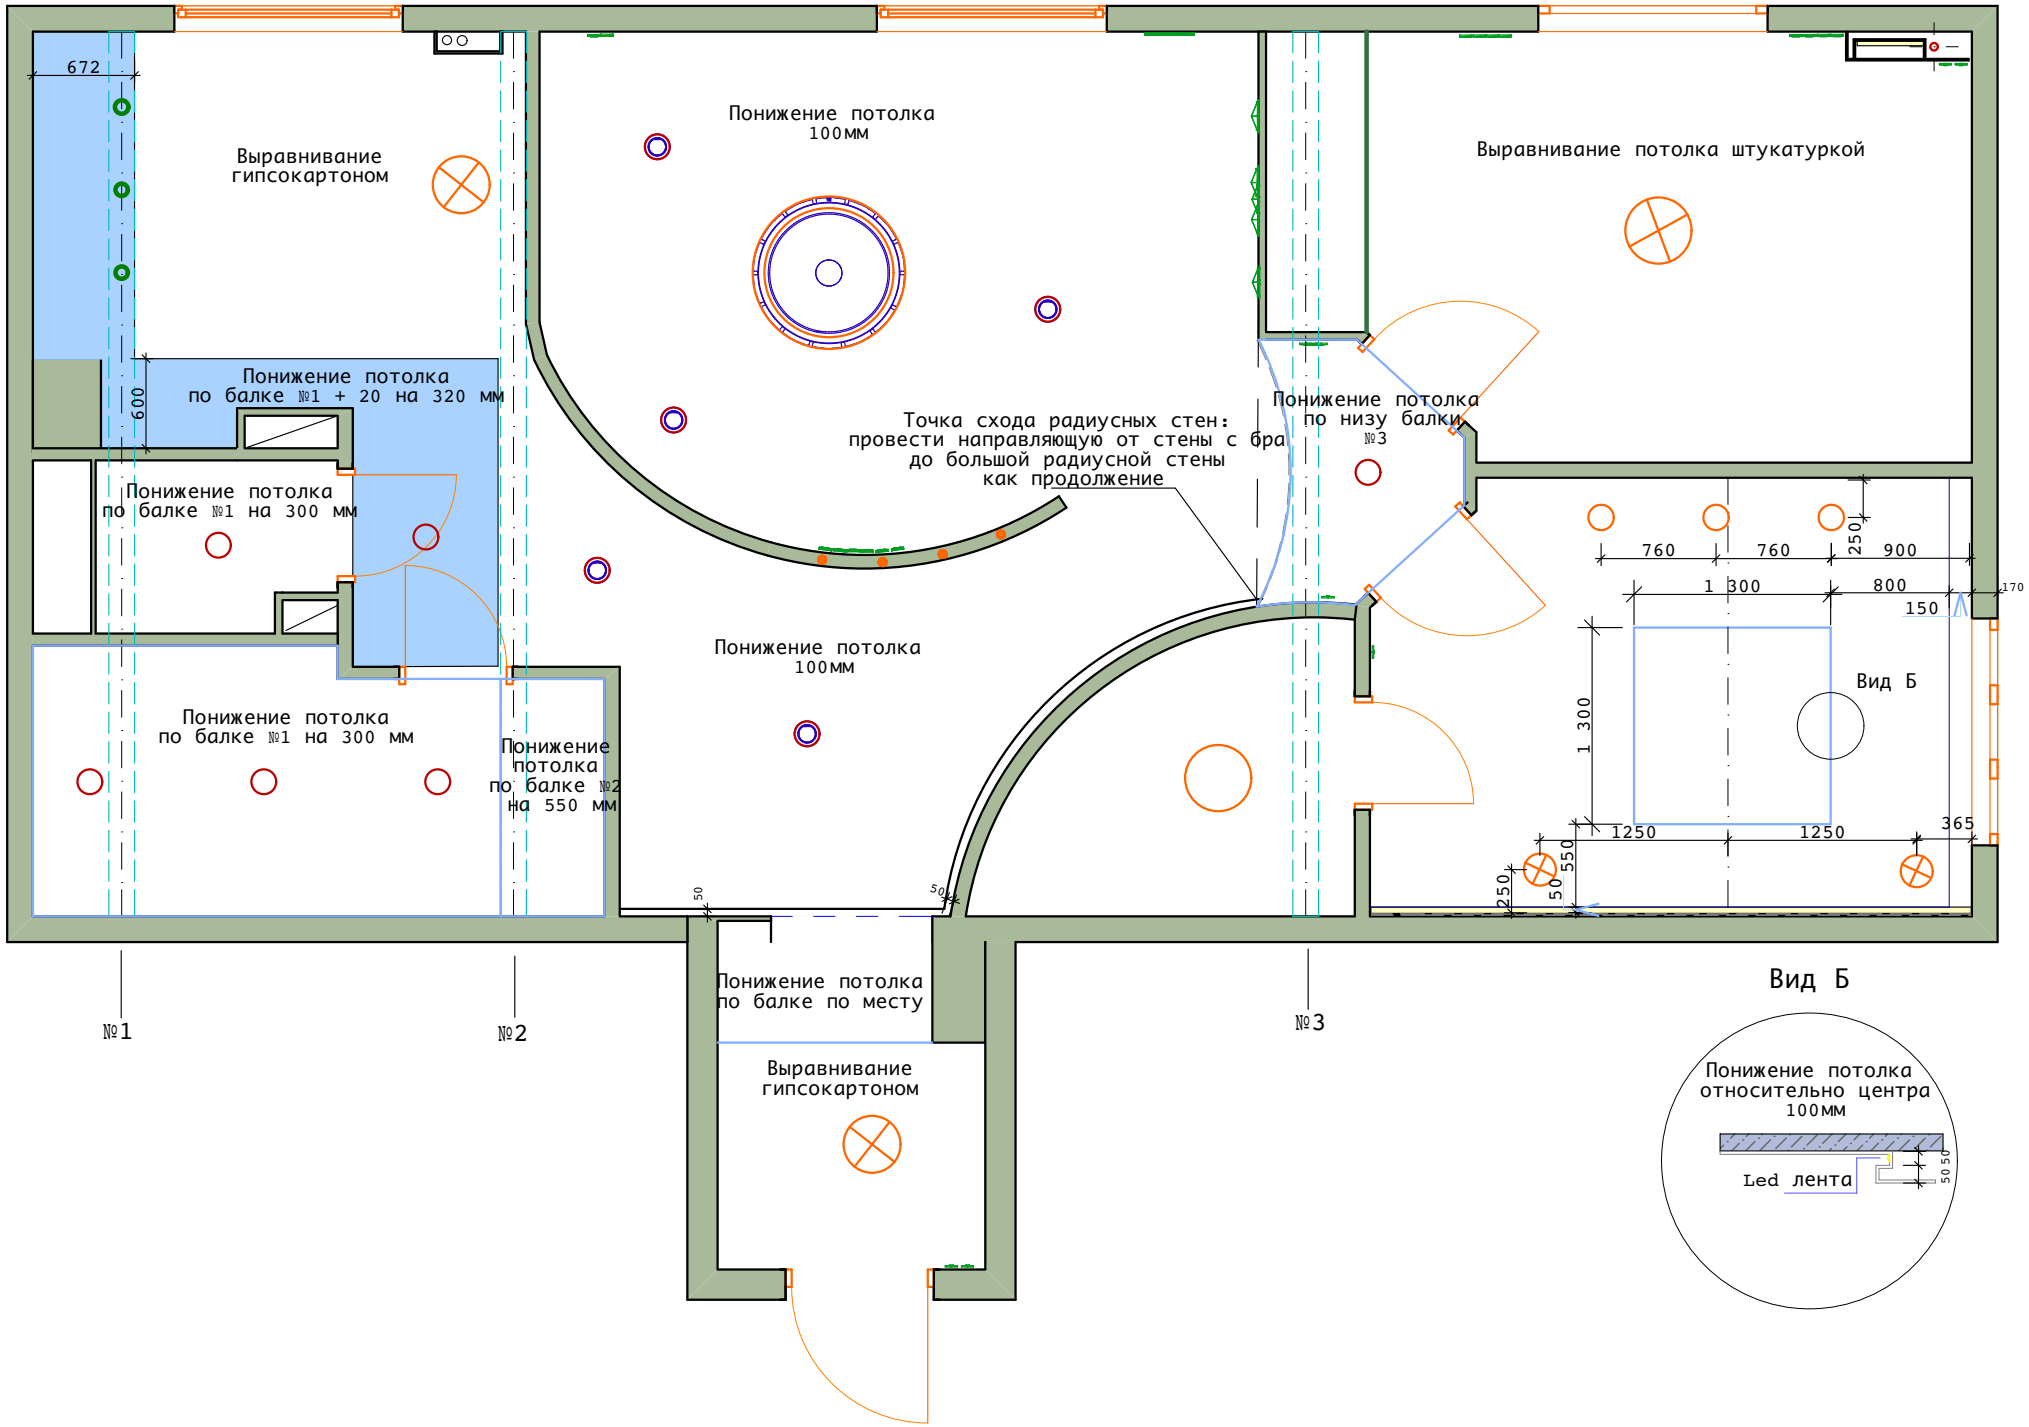План потолков и свет в спальне 1:50