


План привязки подвесных лайтбоксов

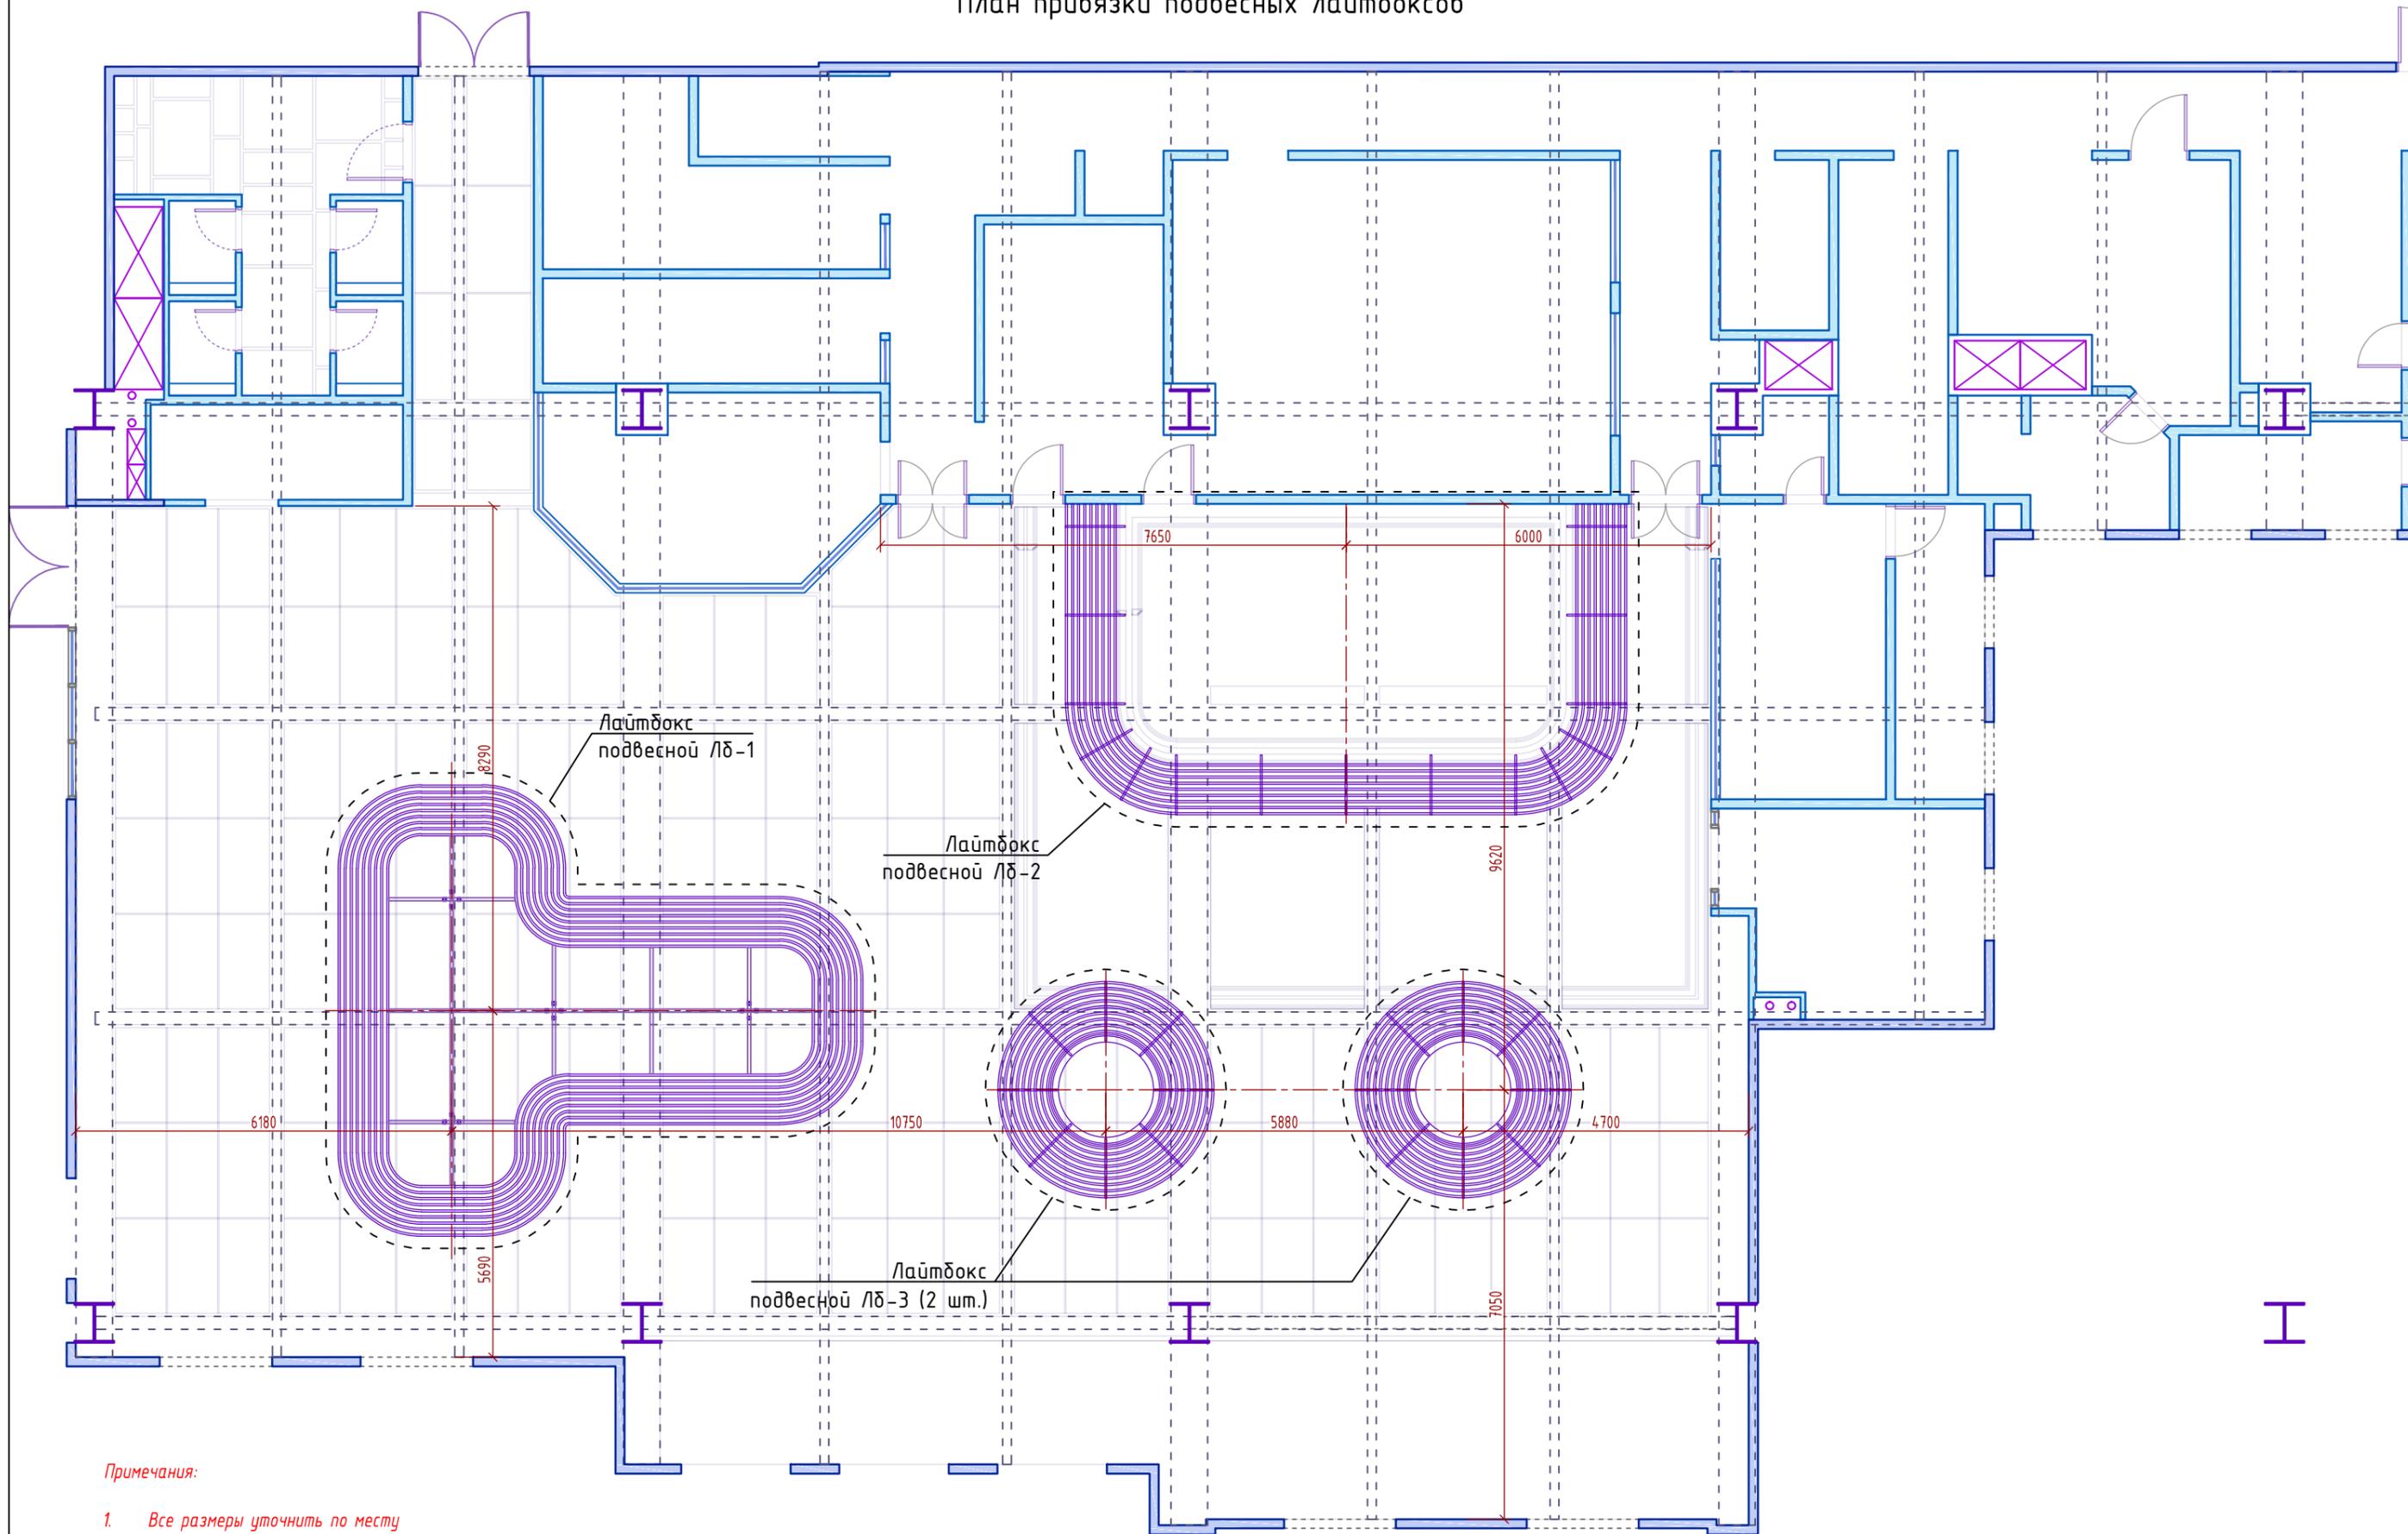

Примечания:

1. Все размеры уточнить по месту
2. План является предварительным для разработки смежных проектов потолочных коммуникаций
3. Высотные отметки могут быть откорректированы в процессе согласования смежных проектов потолочных коммуникаций
4. Высотные размеры указаны относительно отметки ±0,000
5. Все детали и размеры элементов конструкций разрабатываются конструктором
6. Типы используемых материалов, текстуры и цвета поверхностей - согласовать авторским надзором
7. См. вместе с проектом вентиляции




		±0,000=ур. чистого пола
		ОБЪЕКТ
Гл.б. архит.	Цыганков А.	Куцево, ТРЦ Vegas, Чаукона №1
Архитектор	Кабузан Е.	СТАДИЯ
		НАИМЕНОВАНИЕ ЧЕРТЕЖА
		План привязки подвесных лайтбоксов
		МАСШТАБ
		1:100
		ДАТА
		2017
		МАРКА ЛИСТА
		АР - 3.03

Лайтбокс ЛБ-1. План металлокаркаса. Разрез 1-1

Разрез 1-1 (1:10)


План металлокаркаса

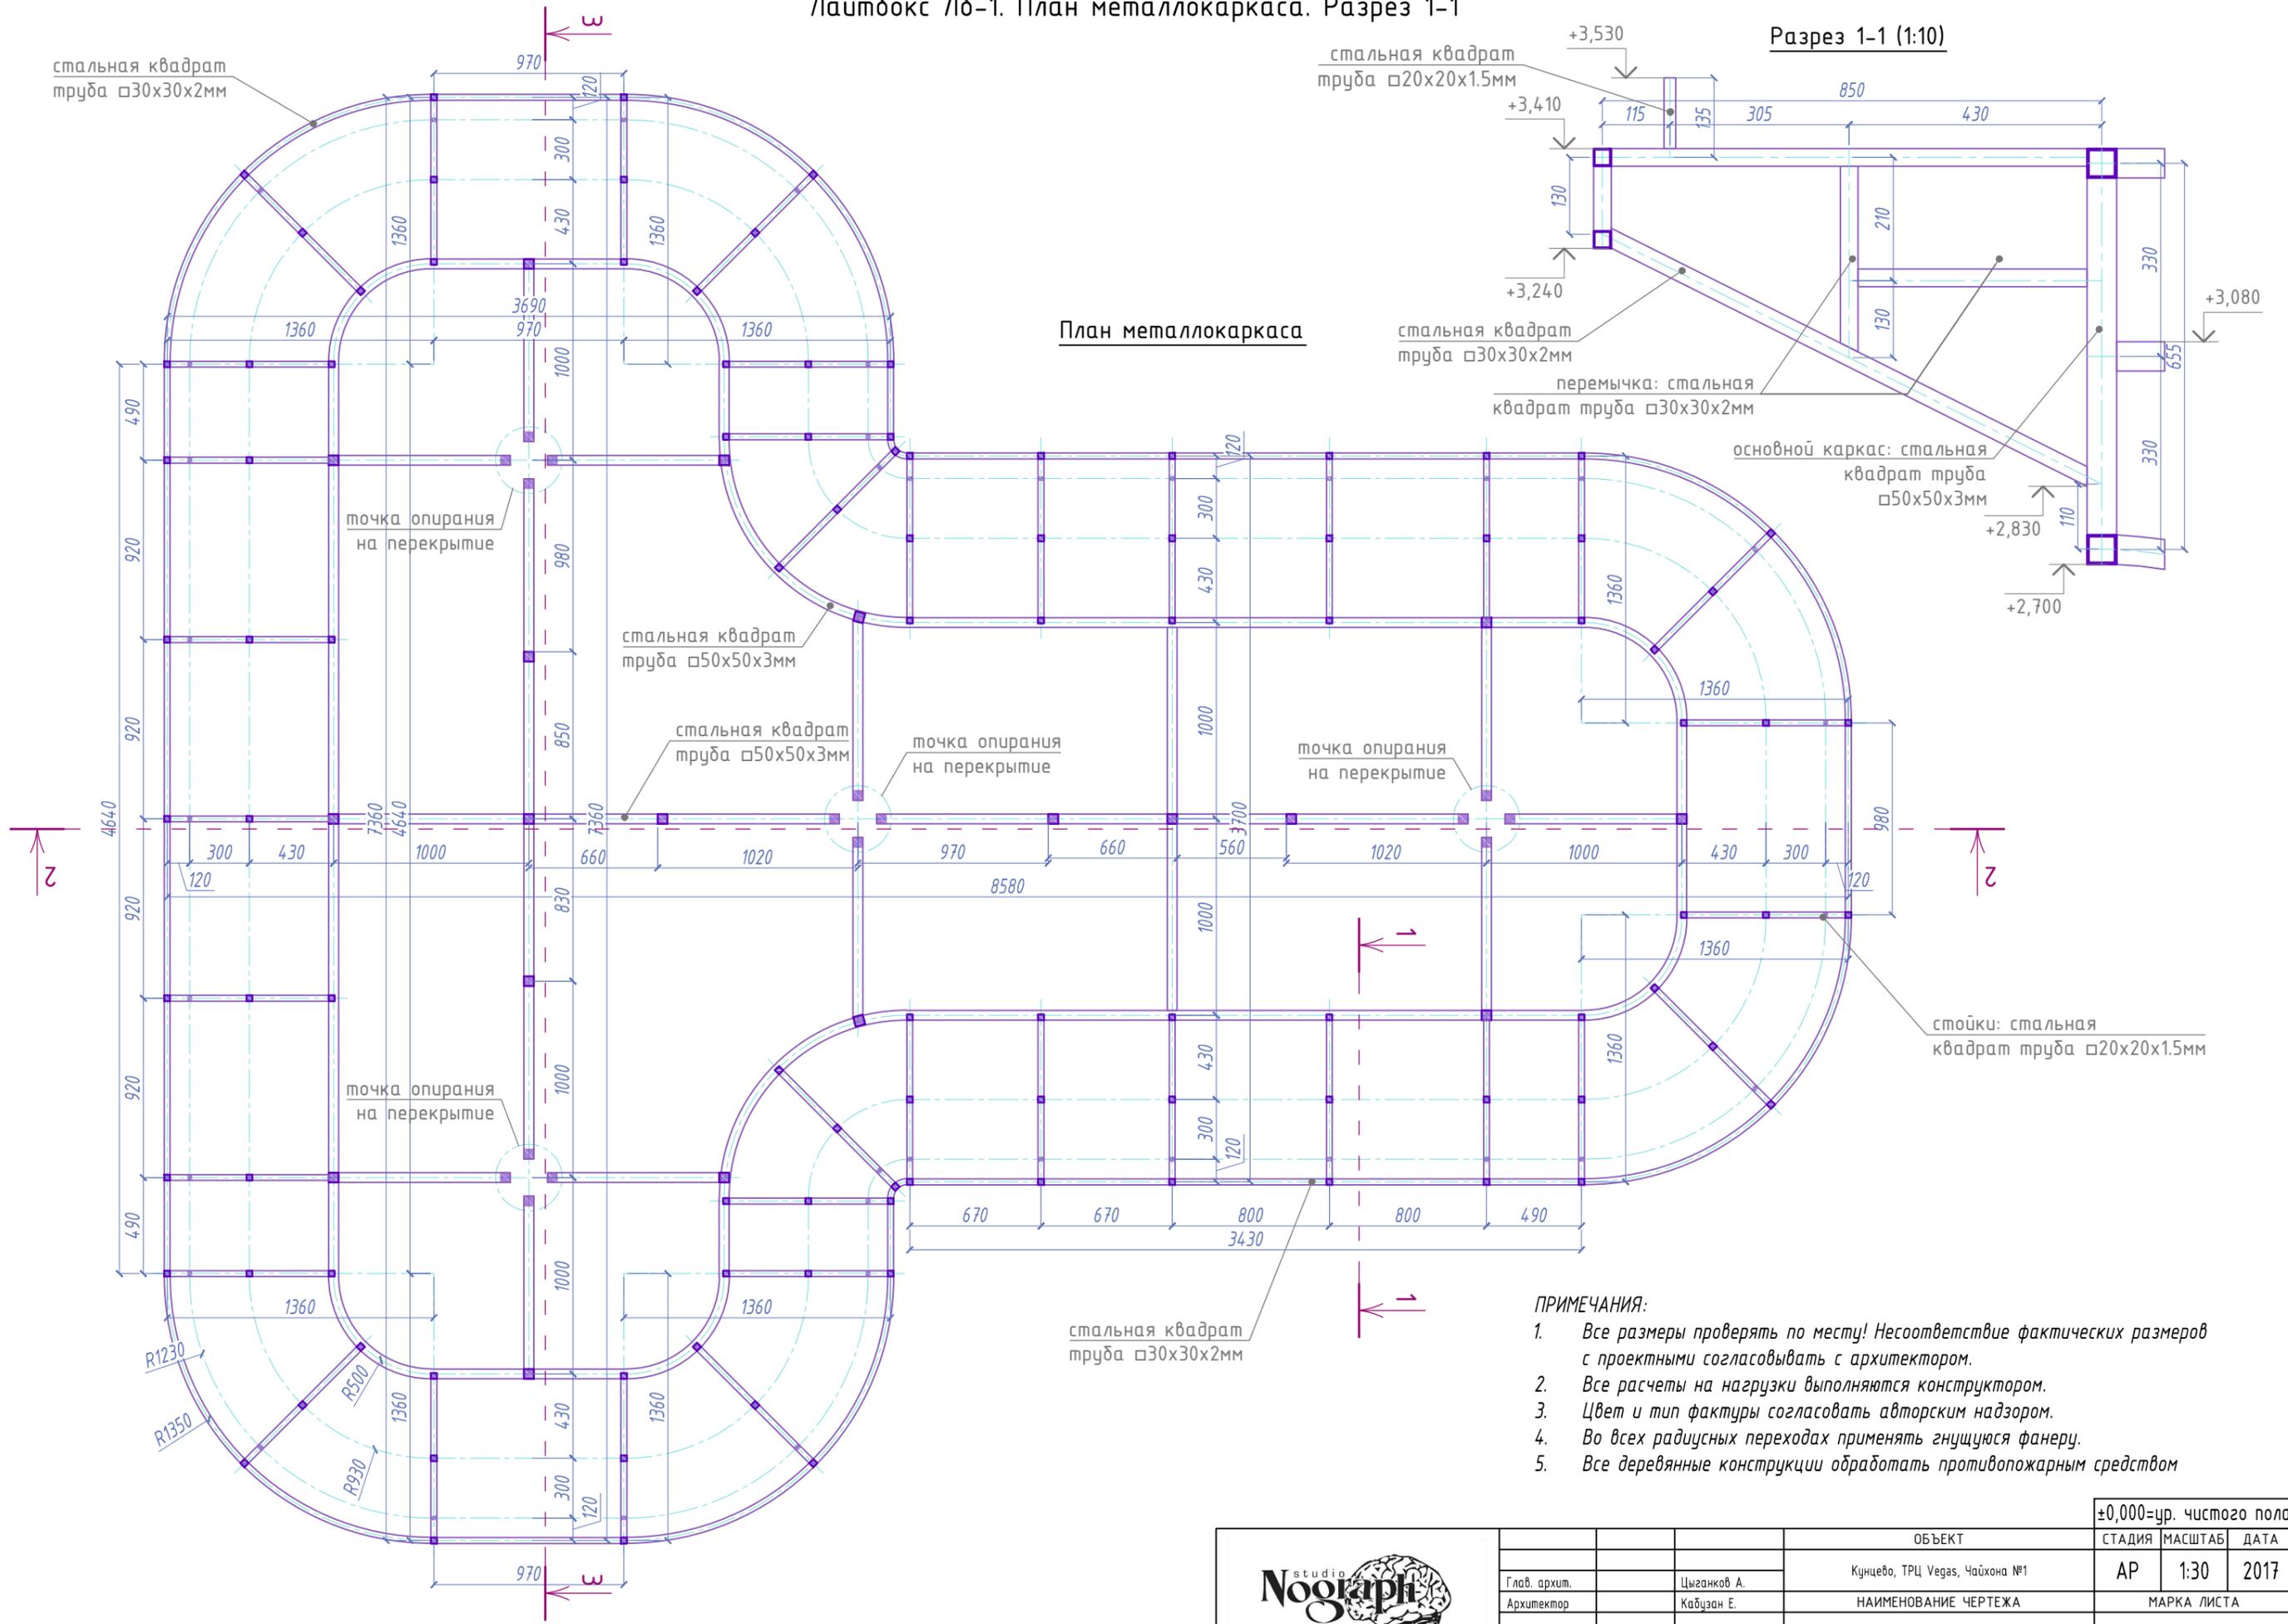

- ПРИМЕЧАНИЯ:**
1. Все размеры проверять по месту! Несоответствие фактических размеров с проектными согласовывать с архитектором.
 2. Все расчеты на нагрузки выполняются конструктором.
 3. Цвет и тип фактуры согласовать авторским надзором.
 4. Во всех радиусных переходах применять гнущуюся фанеру.
 5. Все деревянные конструкции обработать противопожарным средством

		ОБЪЕКТ		±0,000=ур. чистого пола	
		Куницево, ТРЦ Vegas, Чайхона №1	АР	1:30	2017
Гл.в. архит.	Цыганков А.	НАИМЕНОВАНИЕ ЧЕРТЕЖА		МАРКА ЛИСТА	
Архитектор	Кабузан Е.	Лайтбокс ЛБ-1. План металлокаркаса. Разрез 1-1		АР - 3.04	

Лаїтбокс ЛБ-1. Разрез 3-3

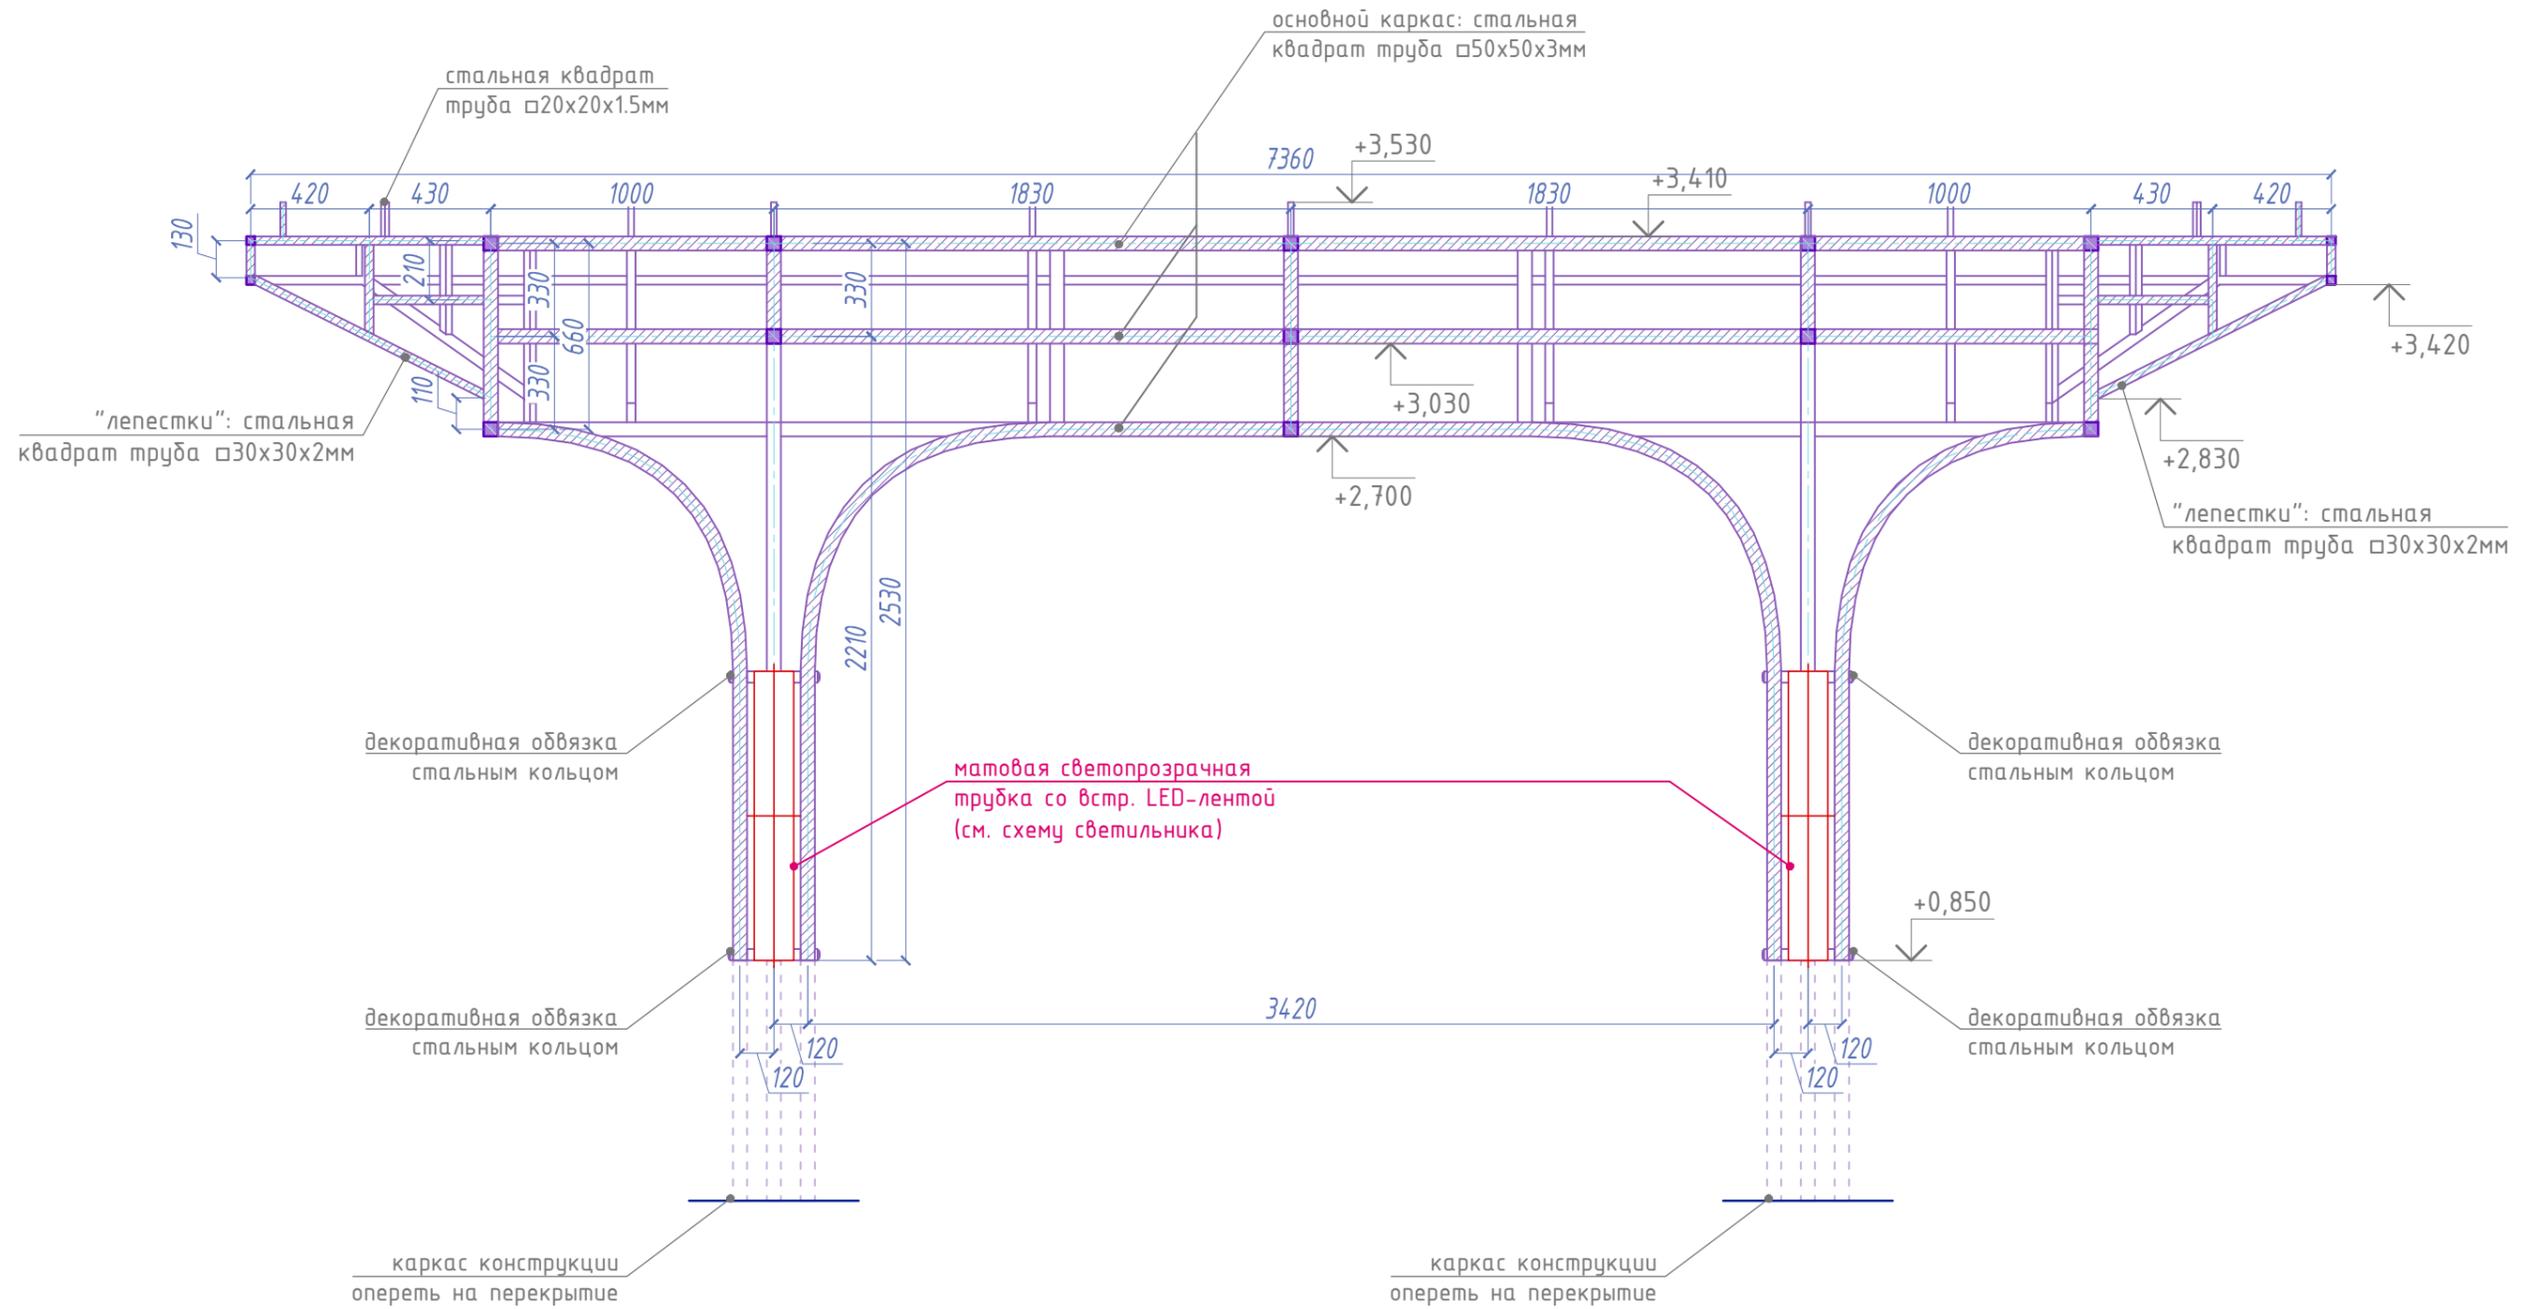


ПРИМЕЧАНИЯ:

1. Все размеры проверять по месту! Несоответствие фактических размеров с проектными согласовывать с архитектором.
2. Все расчеты на нагрузки выполняются конструктором.
3. Цвет и тип фактуры согласовать авторским надзором.
4. Во всех радиусных переходах применять гнущуюся фанеру.
5. Все деревянные конструкции обработать противопожарным средством




		±0,000=ур. чистого пола		
		СТАДИЯ	МАСШТАБ	ДАТА
Глав. архит.	Цыганков А.	АР	1:25	2017
Архитектор	Кабузан Е.	МАРКА ЛИСТА		
ОБЪЕКТ		Куцево, ТРЦ Vegas, Чаїхона №1		
НАИМЕНОВАНИЕ ЧЕРТЕЖА		Лаїтбокс ЛБ-1. Разрез 3-3		
		АР - 3.06		

Лайтбокс ЛБ-1. Аксонометрия

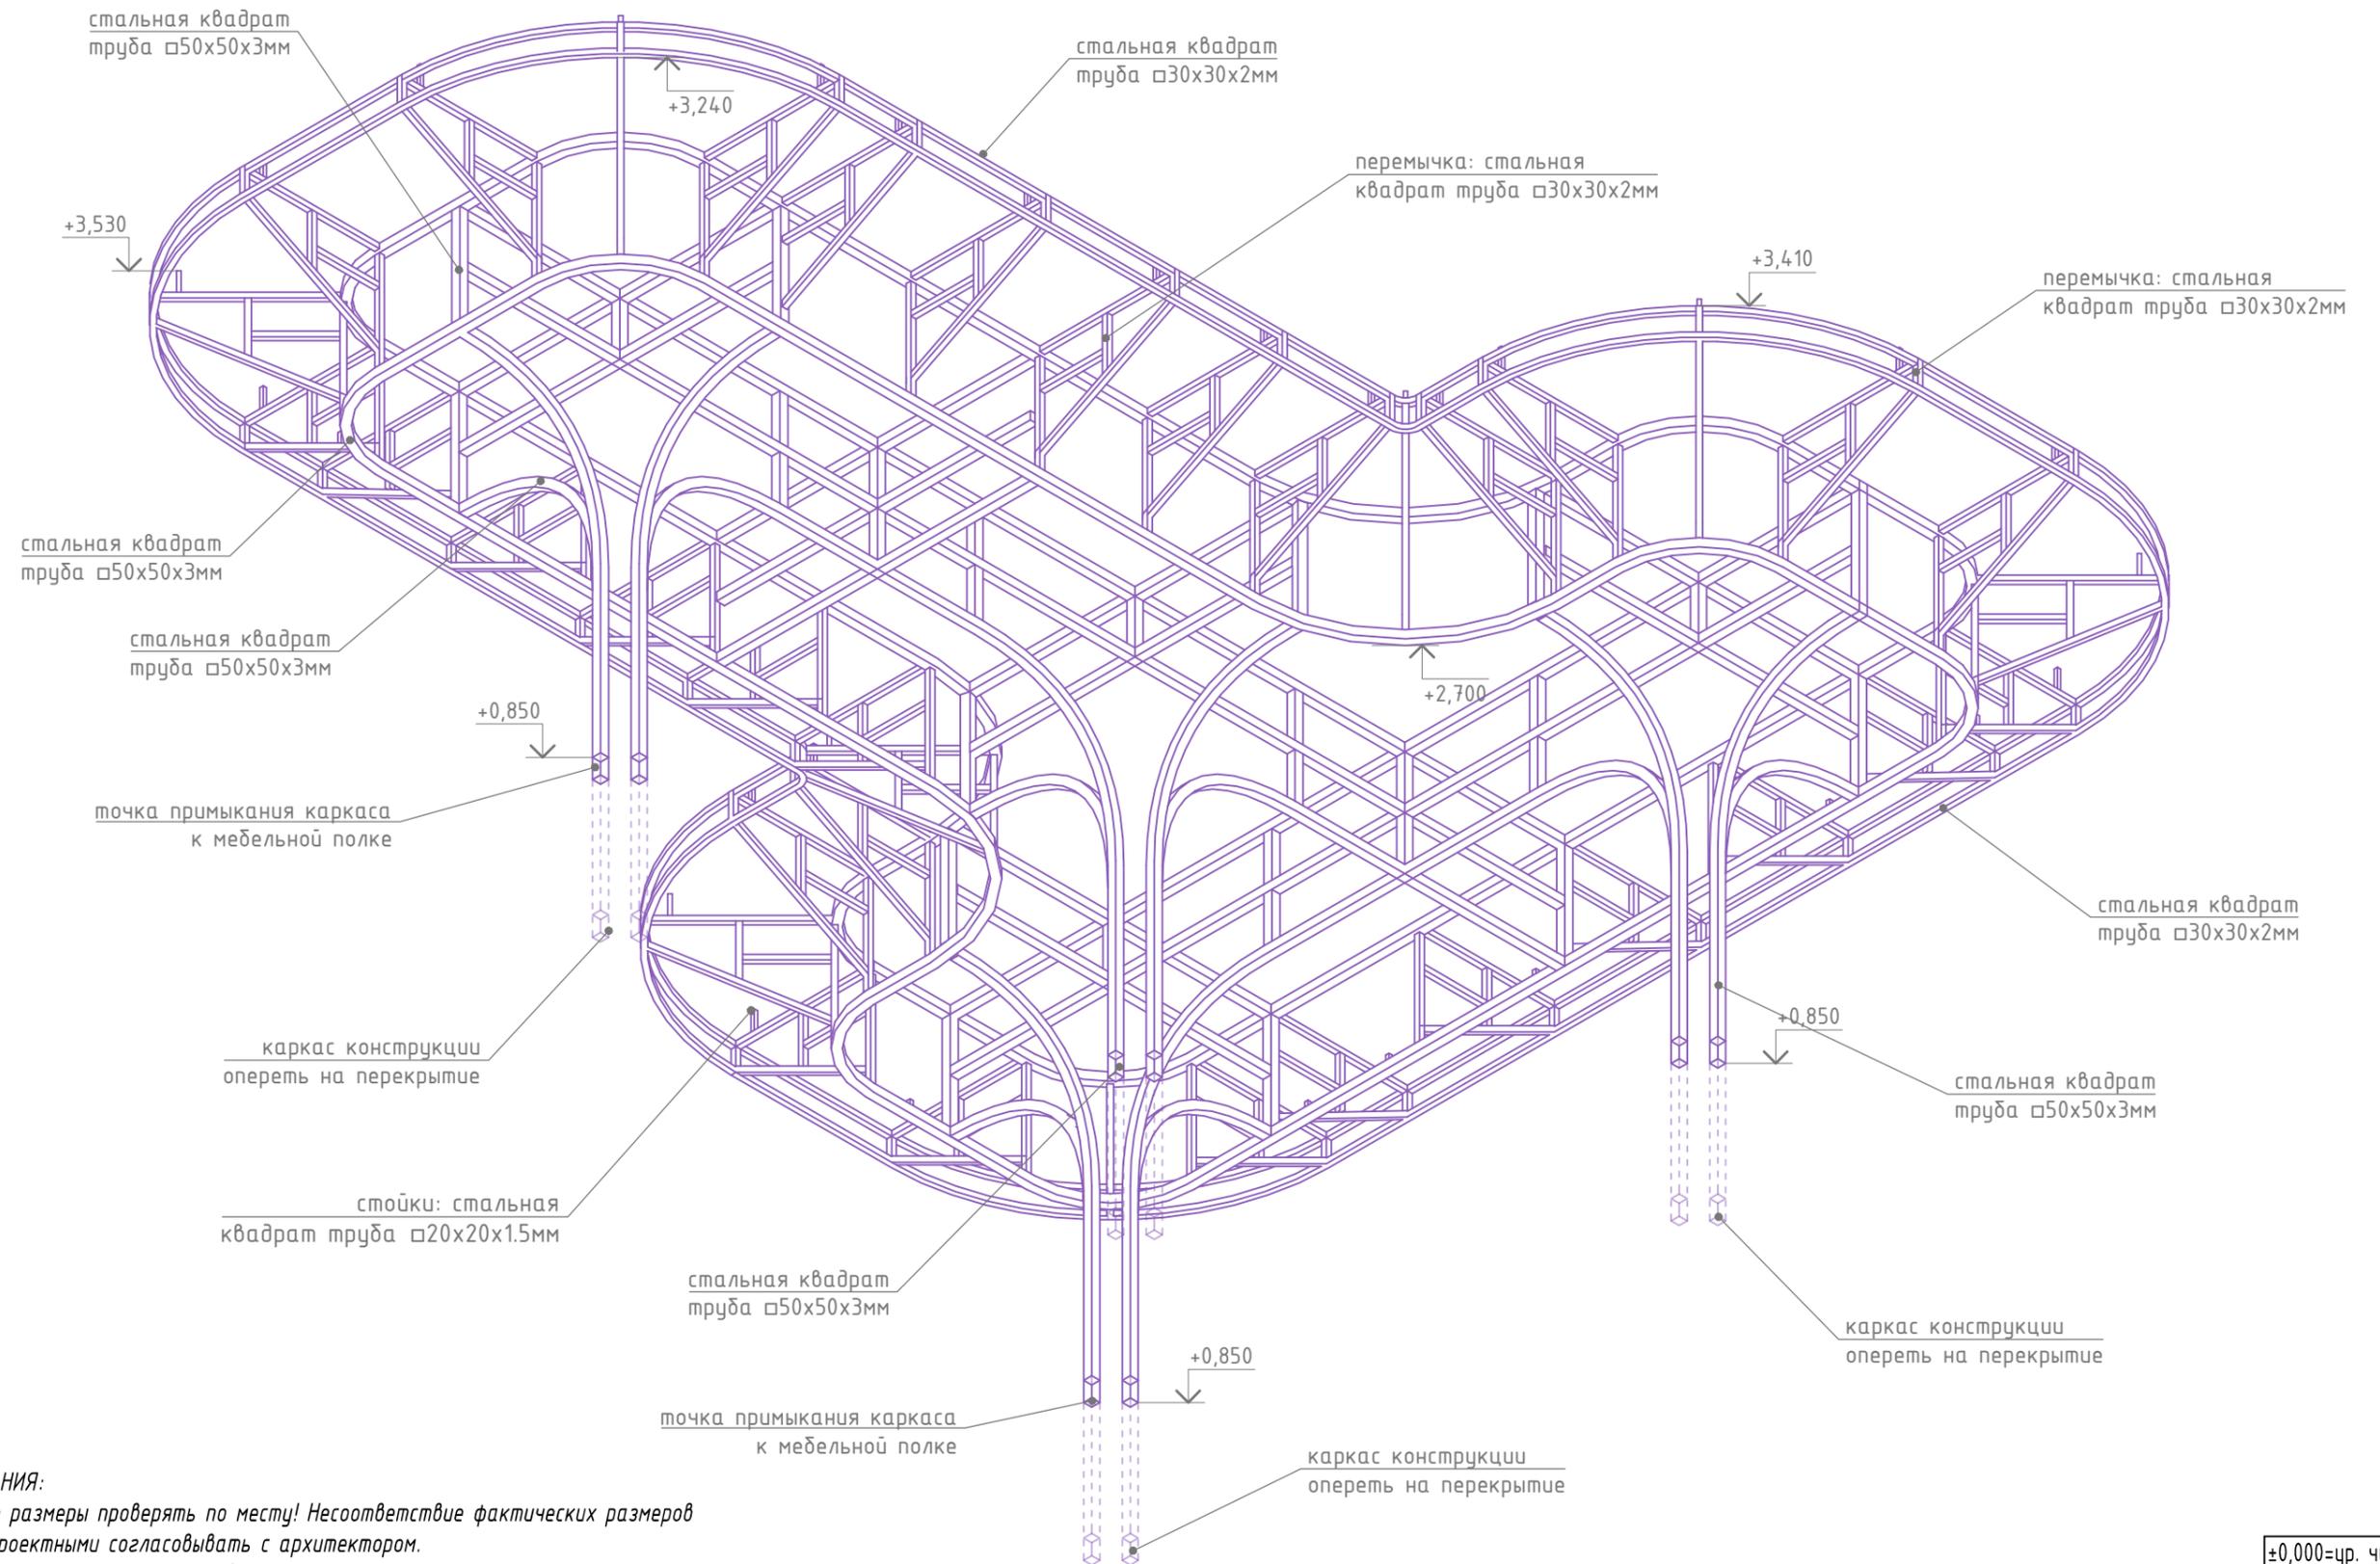

ПРИМЕЧАНИЯ:


1. Все размеры проверять по месту! Несоответствие фактических размеров с проектными согласовывать с архитектором.
2. Все расчеты на нагрузки выполняются конструктором.
3. Цвет и тип фактуры согласовать авторским надзором.
4. Во всех радиусных переходах применять гнущуюся фанеру.
5. Все деревянные конструкции обработать противопожарным средством

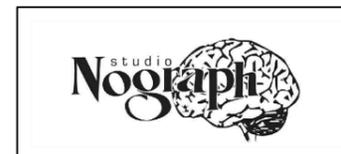


		ОБЪЕКТ		±0,000=ур. чистого пола	
		СТАДИЯ	МАСШТАБ	ДАТА	
Гл.в. архит.	Цыганков А.	АР	1:30	2017	
Архитектор	Кабузан Е.	НАИМЕНОВАНИЕ ЧЕРТЕЖА			МАРКА ЛИСТА
		Лайтбокс ЛБ-1. Аксонометрия			АР - 3.07

Фрагмент лайтбокса ЛБ-1.


Фронтальный вид (фрагмент)

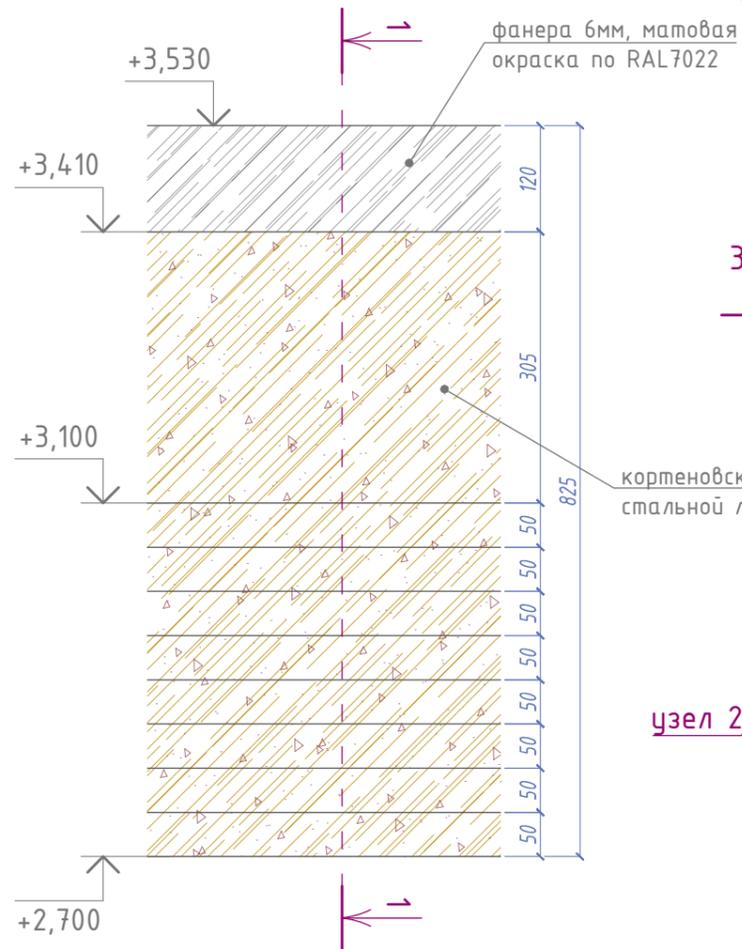


Разрез 1-1

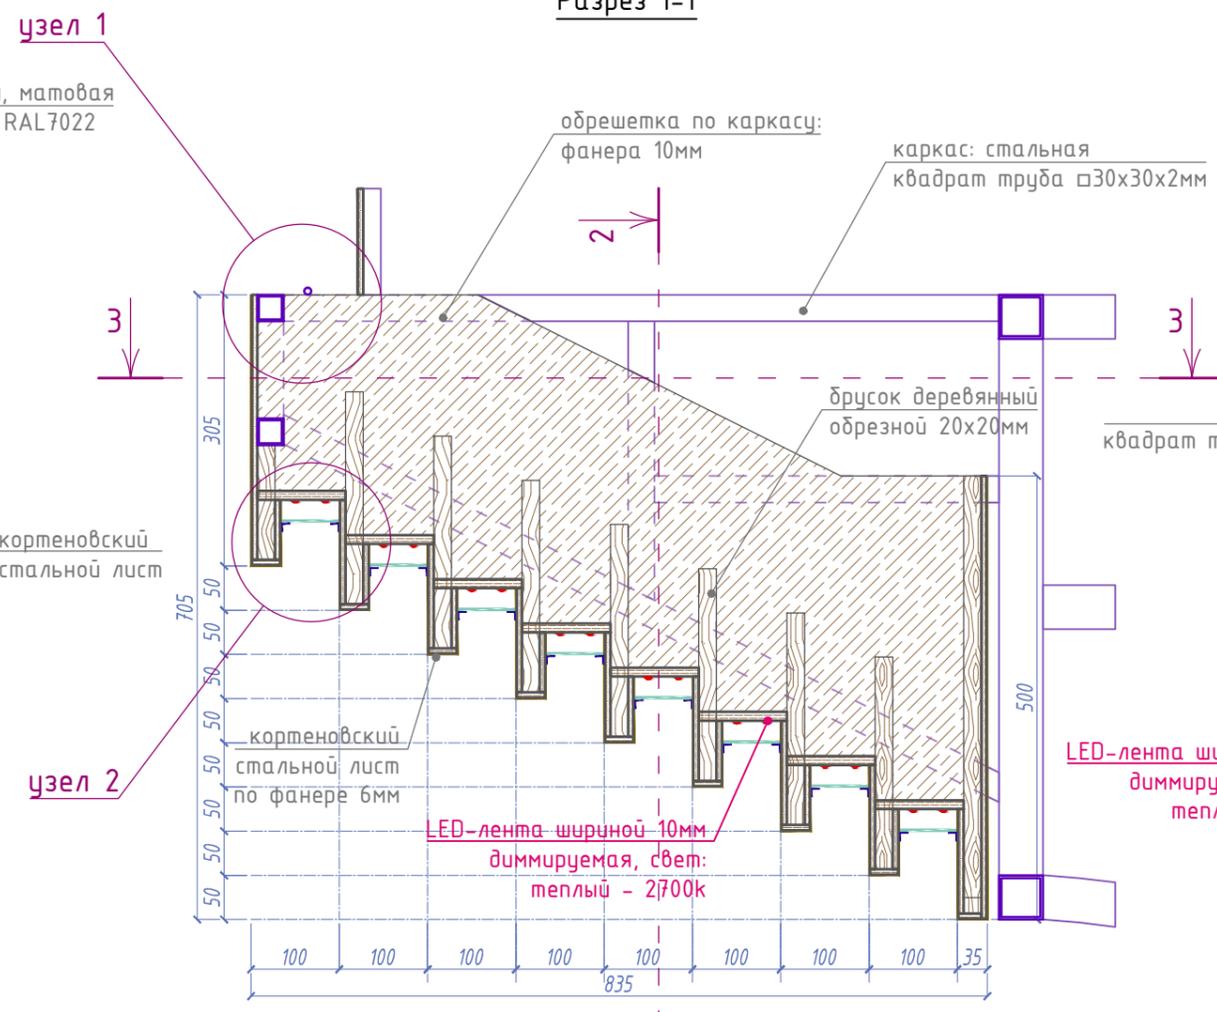


Разрез 2-2

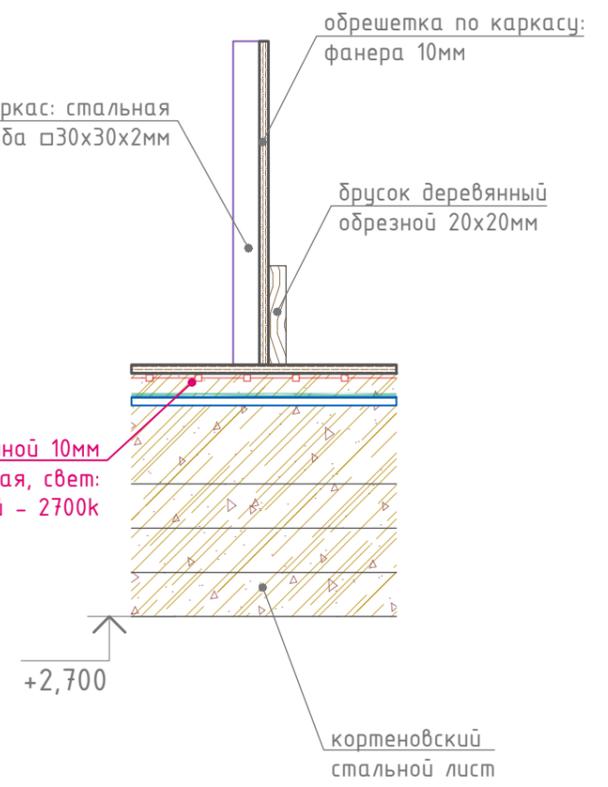

Разрез 3-3

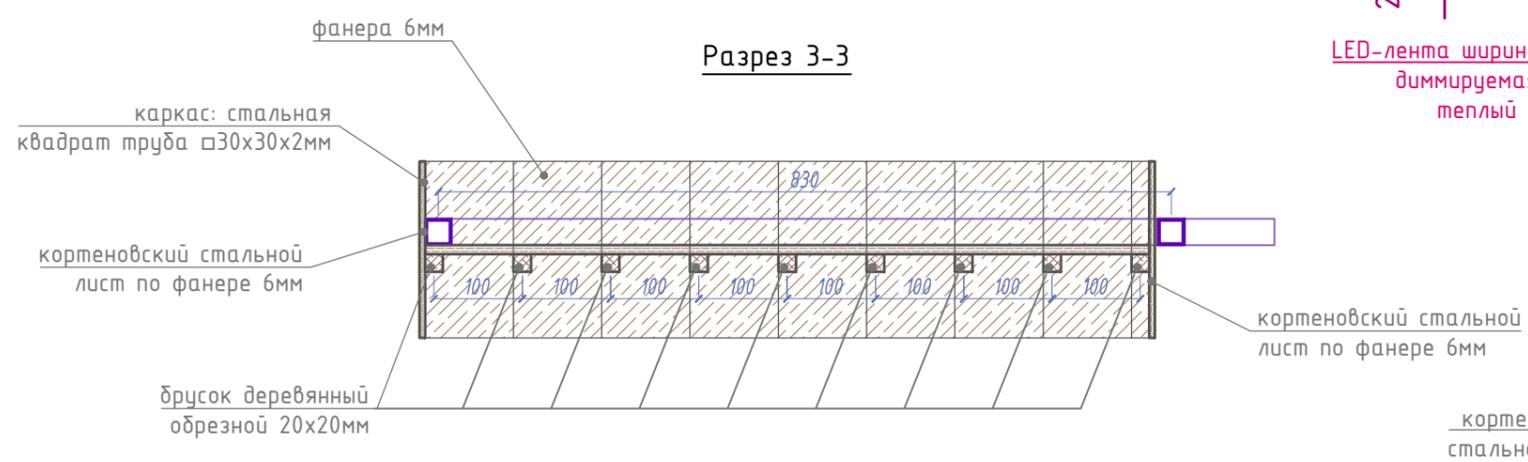


Вид снизу (фрагмент)

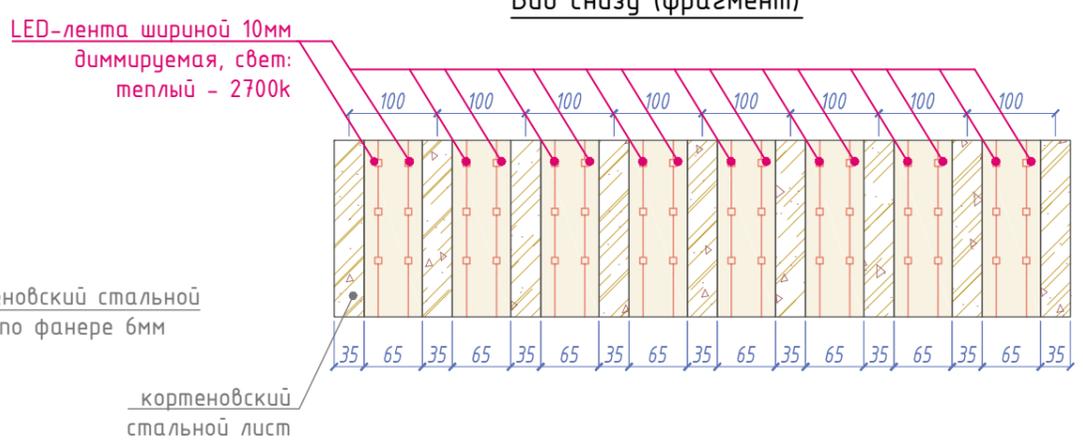

ПРИМЕЧАНИЯ:

1. Все размеры проверять по месту! Несоответствие фактических размеров с проектными согласовывать с архитектором.
2. Все расчеты на нагрузки выполняются конструктором.
3. Цвет и тип фактуры согласовать авторским надзором.
4. Во всех радиусных переходах применять гнущуюся фанеру.
5. Все деревянные конструкции обработать противопожарным средством

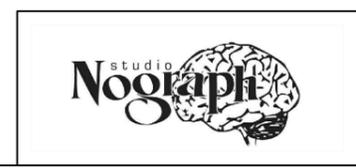


Гл. архит.	Цыганков А.
Архитектор	Кабузан Е.

ОБЪЕКТ	Куцево, ТРЦ Vegas, Чайхона №1
НАИМЕНОВАНИЕ ЧЕРТЕЖА	Фрагмент лайтбокса ЛБ-1.


±0,000=ур. чистого пола	СТАДИЯ	МАСШТАБ	ДАТА
	АР	1:8	2017
	МАРКА ЛИСТА		
	АР - 3.08		

Лайтбокс ЛБ-2. План металлокаркаса. Разрез 1-1

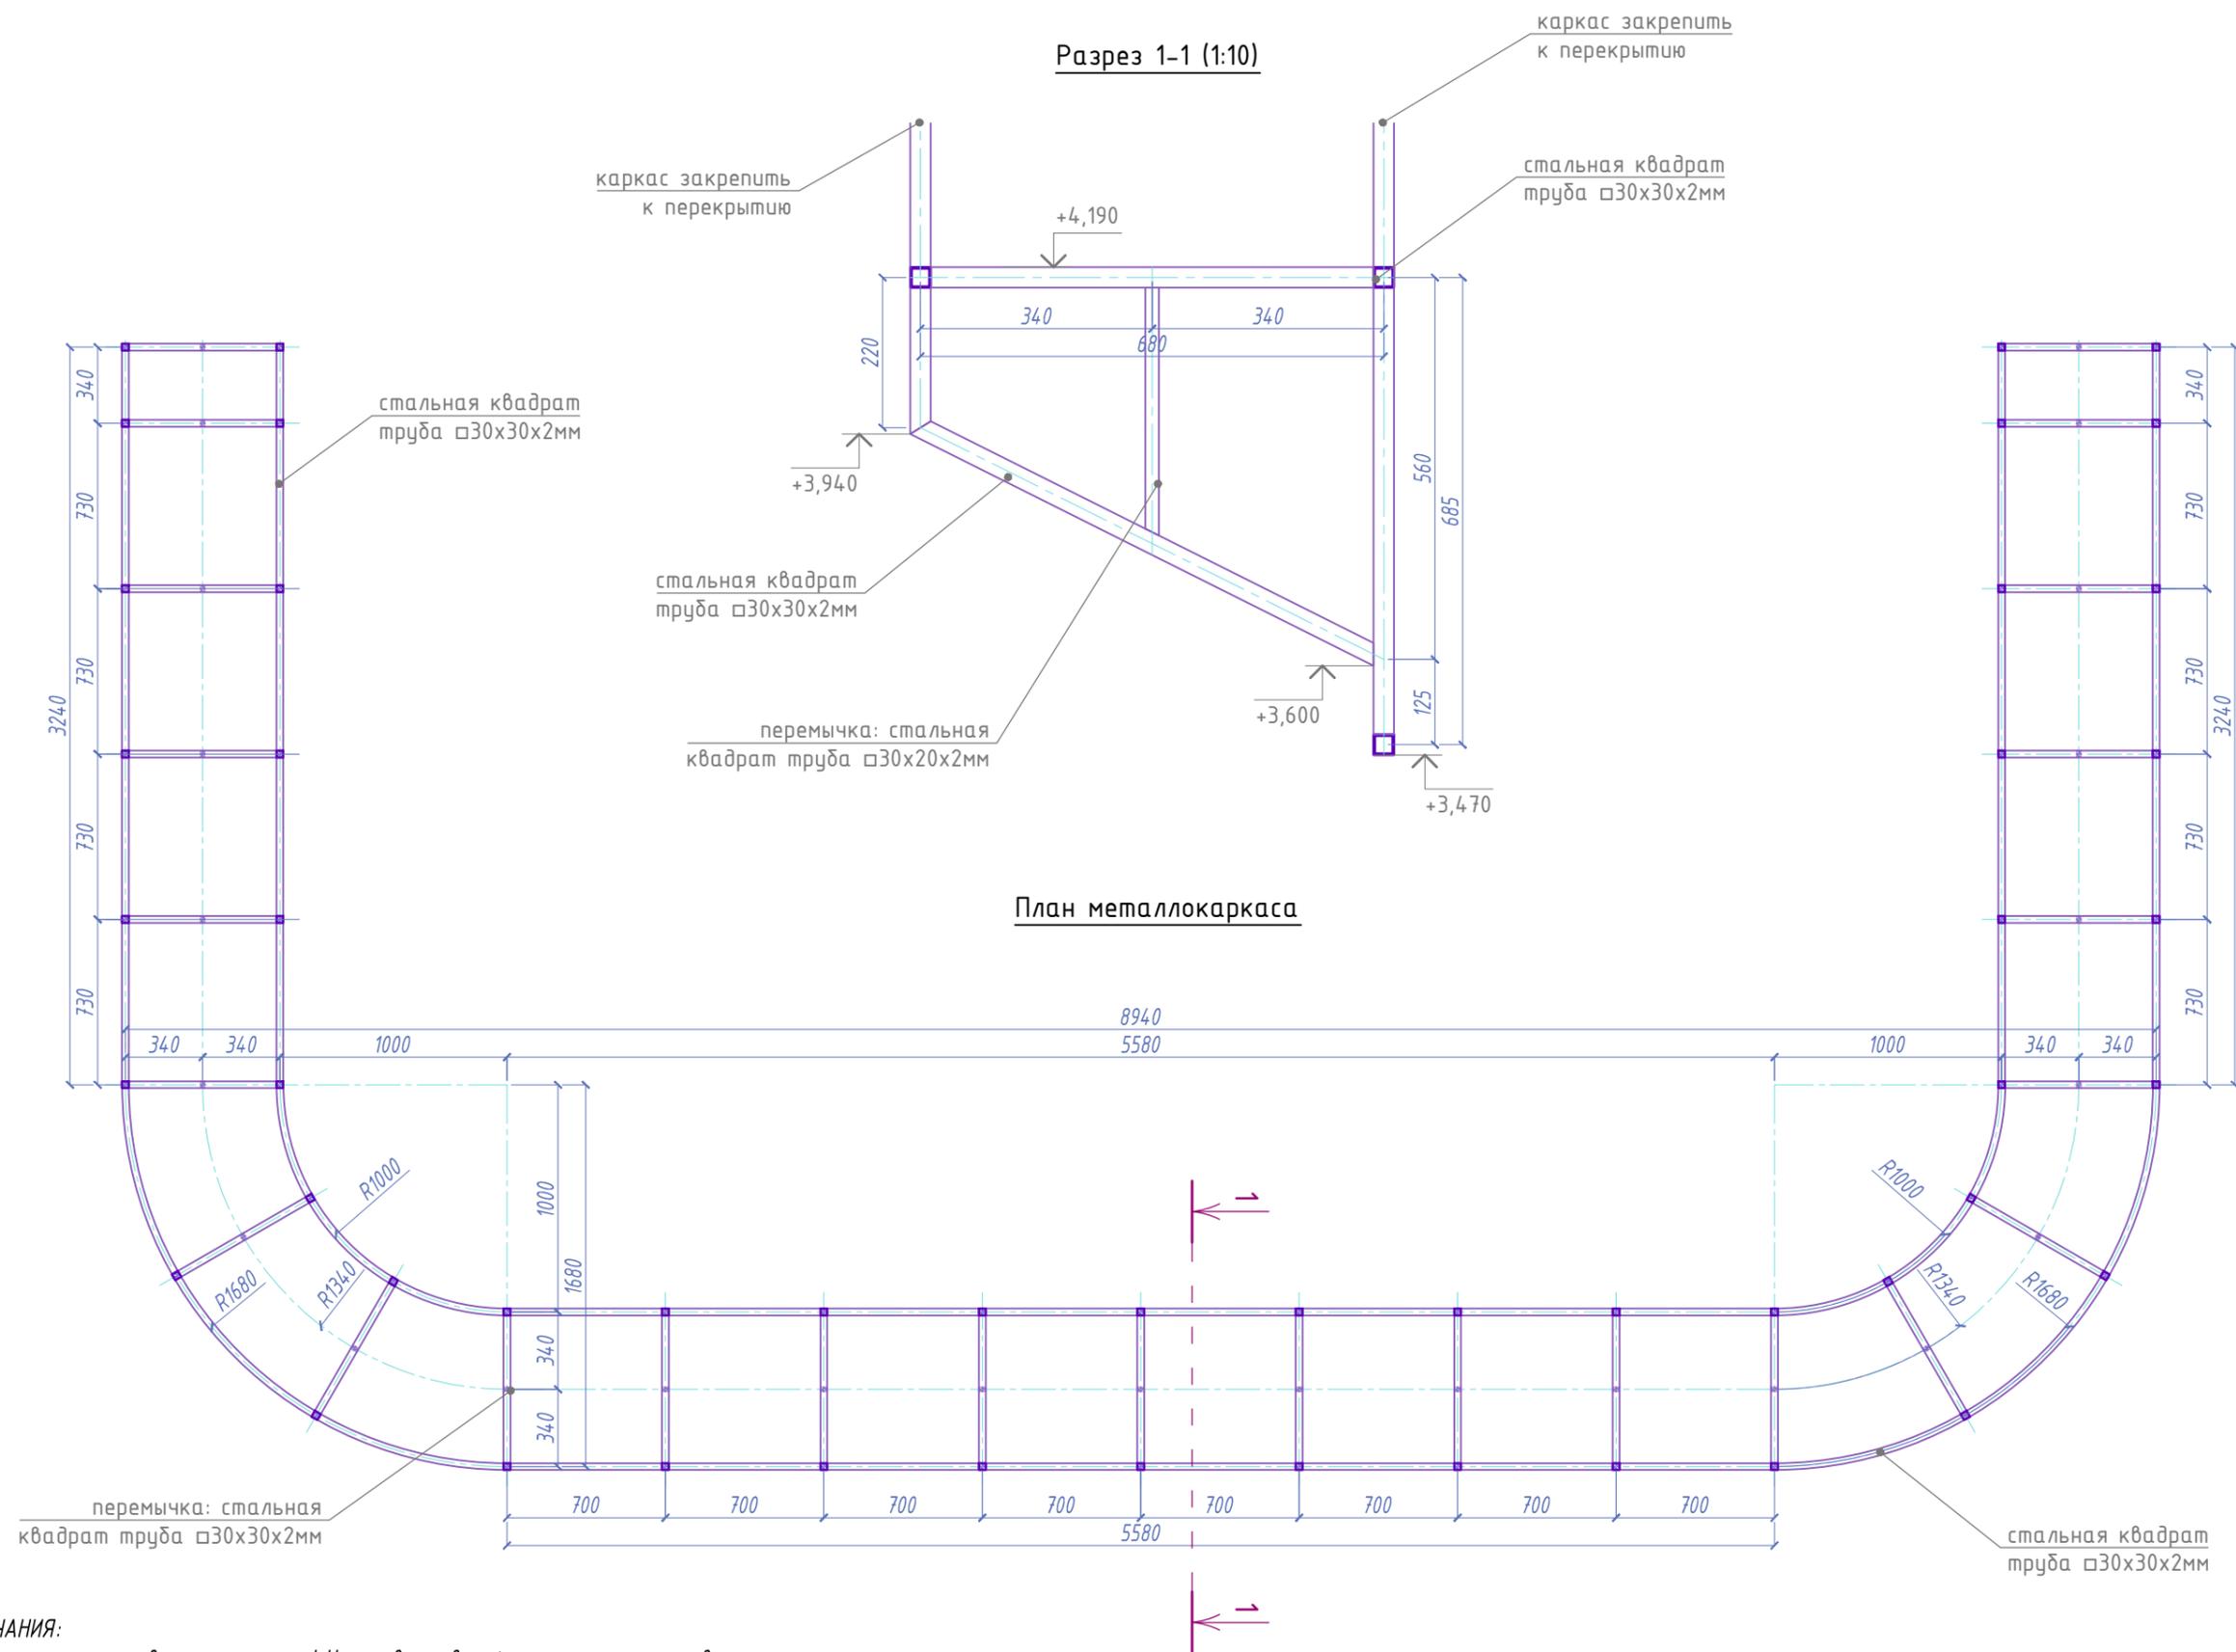


ПРИМЕЧАНИЯ:

1. Все размеры проверять по месту! Несоответствие фактических размеров с проектными согласовывать с архитектором.
2. Все расчеты на нагрузки выполняются конструктором.
3. Цвет и тип фактуры согласовать авторским надзором.
4. Во всех радиусных переходах применять гнущуюся фанеру.
5. Все деревянные конструкции обработать противопожарным средством

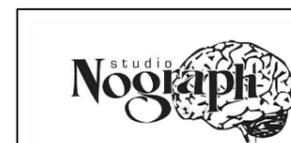

		ОБЪЕКТ		±0,000=ур. чистого пола	
		Куцево, ТРЦ Vegas, Чаукона №1	АР	1:30	2017
		НАИМЕНОВАНИЕ ЧЕРТЕЖА		МАРКА ЛИСТА	
		Лайтбокс ЛБ-2. План металлокаркаса. Разрез 1-1		АР - 3.09	
Гл.б. архит.	Цыганков А.				
Архитектор	Кабузан Е.				

Лайтбокс ЛБ-2. Аксонометрия

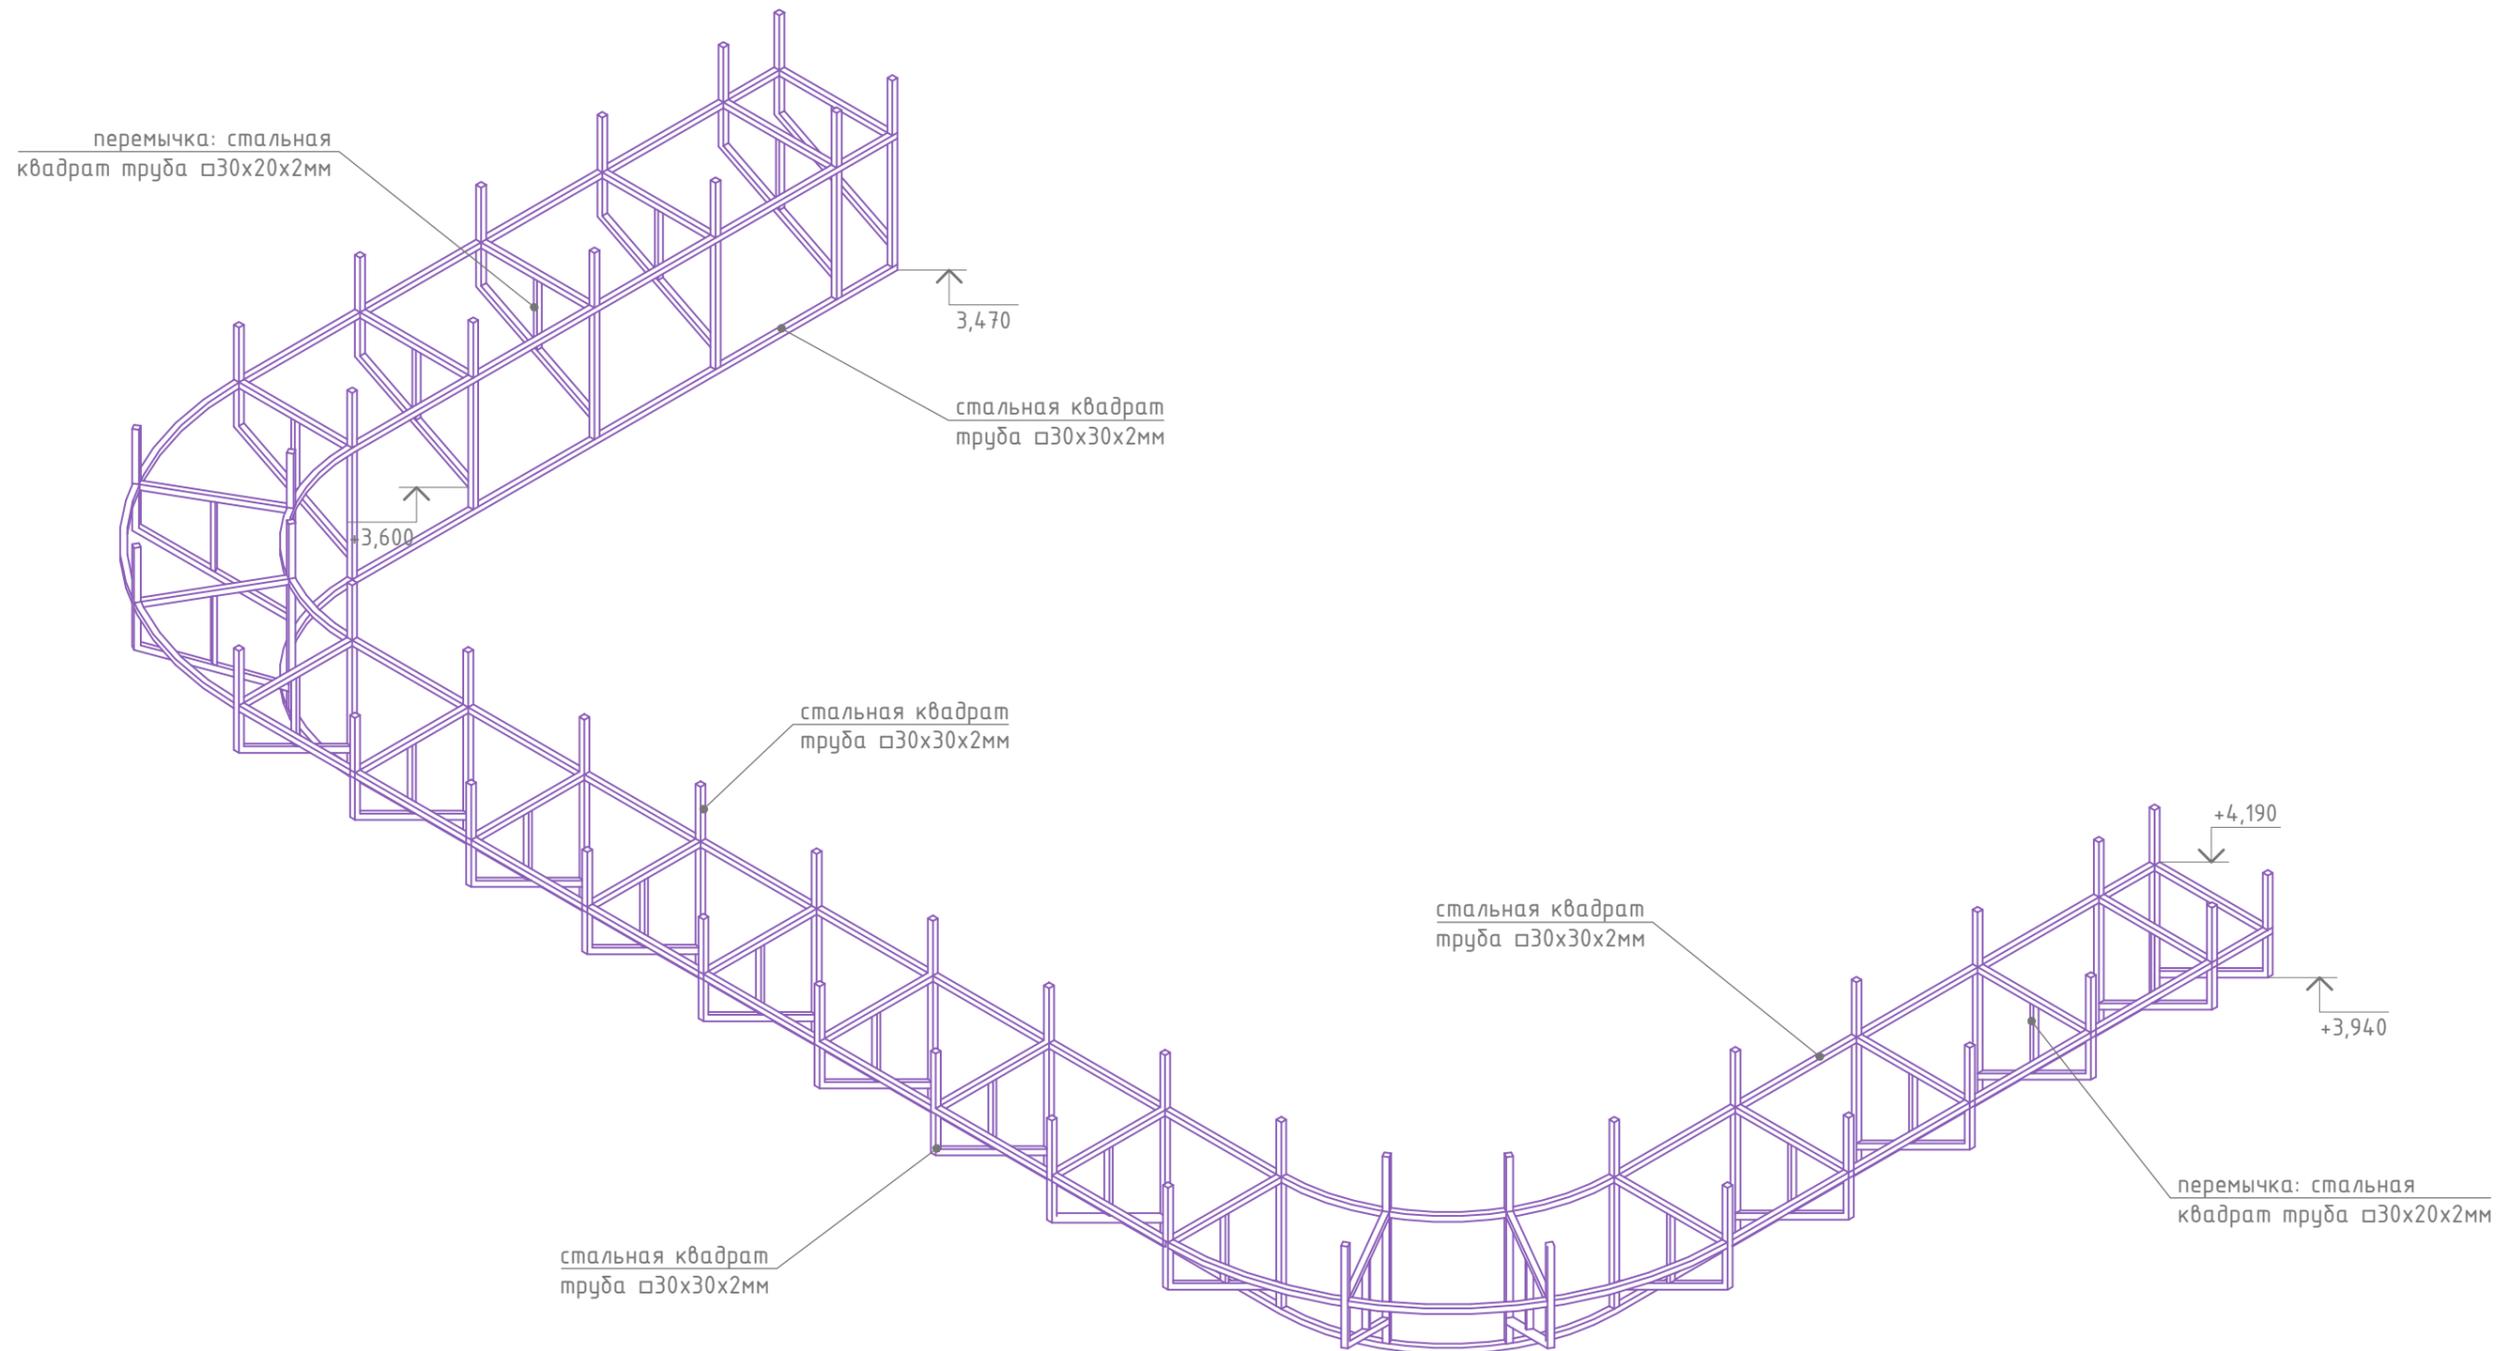

ПРИМЕЧАНИЯ:


1. Все размеры проверять по месту! Несоответствие фактических размеров с проектными согласовывать с архитектором.
2. Все расчеты на нагрузки выполняются конструктором.
3. Цвет и тип фактуры согласовать авторским надзором.
4. Во всех радиусных переходах применять гнущуюся фанеру.
5. Все деревянные конструкции обработать противопожарным средством




		±0,000=ур. чистого пола	
		ОБЪЕКТ	СТАДИЯ
Гл.в. архит.	Цыганков А.	Куцево, ТРЦ Vegas, Чайхона №1	АР
Архитектор	Кабузан Е.	НАИМЕНОВАНИЕ ЧЕРТЕЖА	1:30
		Лайтбокс ЛБ-2. Аксонометрия	МАРКА ЛИСТА
			ДАТА
			2017
			АР - 3.10

Лайтбокс ЛБ-3. План металлокаркаса. Разрез 1-1. Аксонометрия.


Разрез 1-1 (1:10)

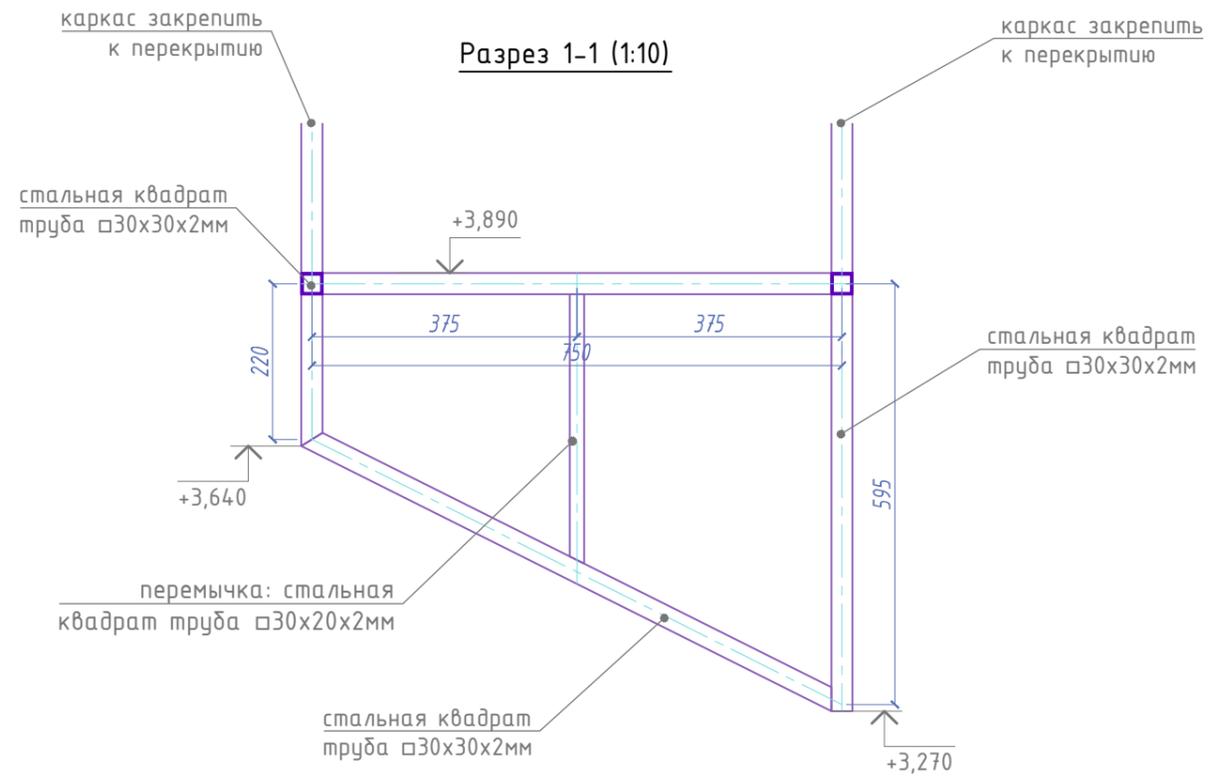

План металлокаркаса

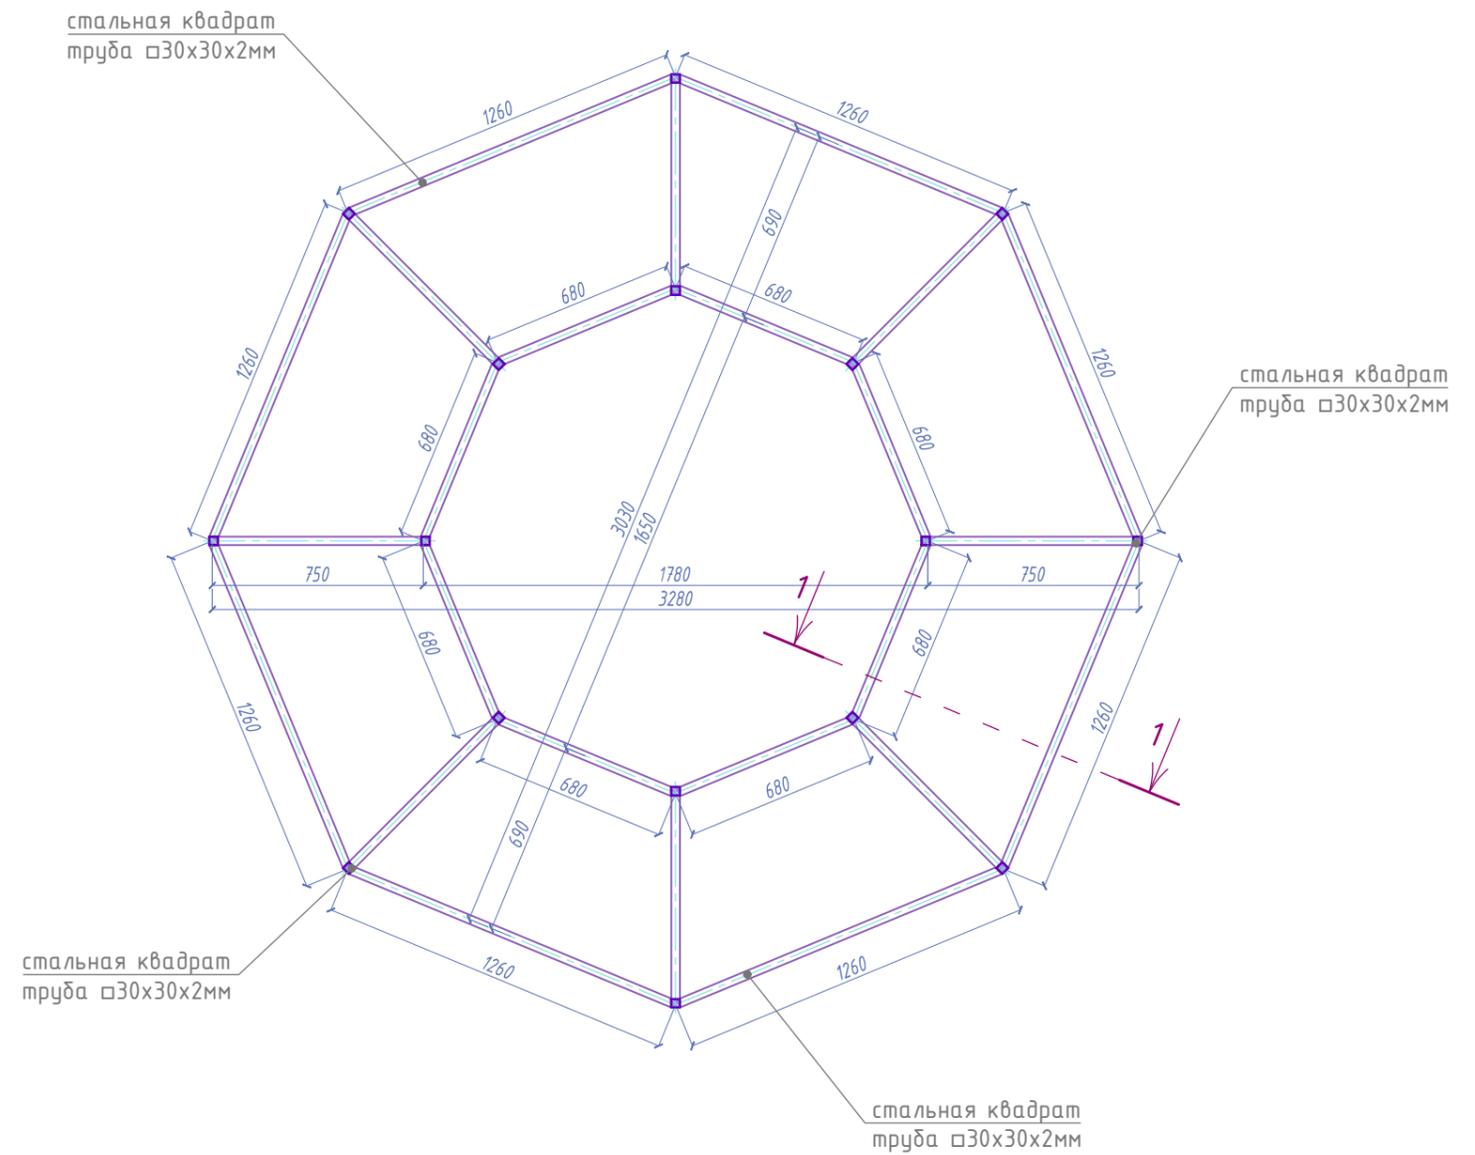

Аксонометрия

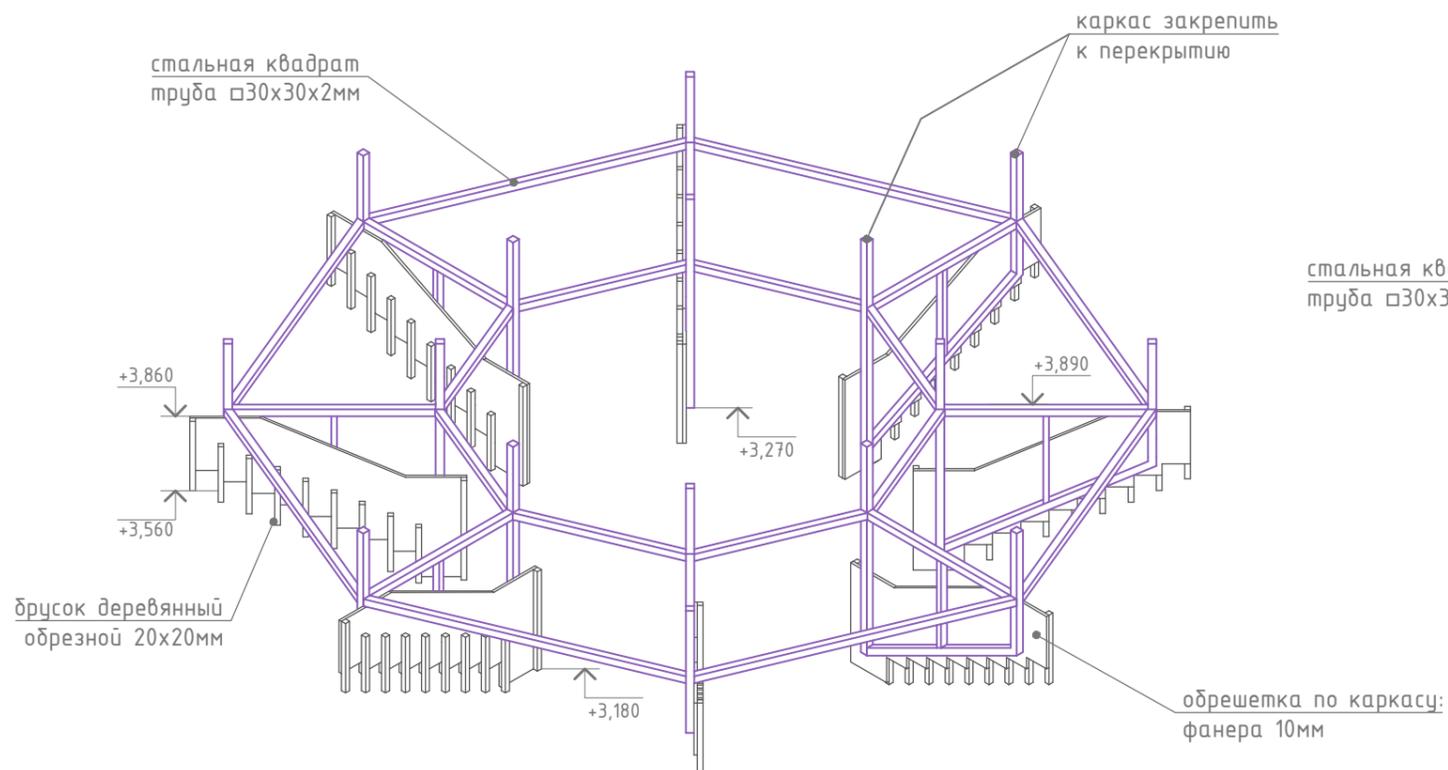

ПРИМЕЧАНИЯ:


1. Все размеры проверять по месту! Несоответствие фактических размеров с проектными согласовывать с архитектором.
2. Все расчеты на нагрузки выполняются конструктором.
3. Цвет и тип фактуры согласовать авторским надзором.
4. Во всех радиусных переходах применять гнущуюся фанеру.
5. Все деревянные конструкции обработать противопожарным средством

±0,000=ур. чистого пола


		ОБЪЕКТ		СТАДИЯ	МАСШТАБ	ДАТА
		Куцево, ТРЦ Vegas, Чайхона №1		АР	1:25	2017
Гл.в. архит.		Цыганков А.		НАИМЕНОВАНИЕ ЧЕРТЕЖА		
Архитектор		Кабузан Е.		МАРКА ЛИСТА		
				Лайтбокс ЛБ-3. План металлокаркаса. Разрез 1-1. Аксонометрия.		
				АР - 3.12		

Фрагмент лайтбокса ЛБ-3.


Фронтальный вид (фрагмент)

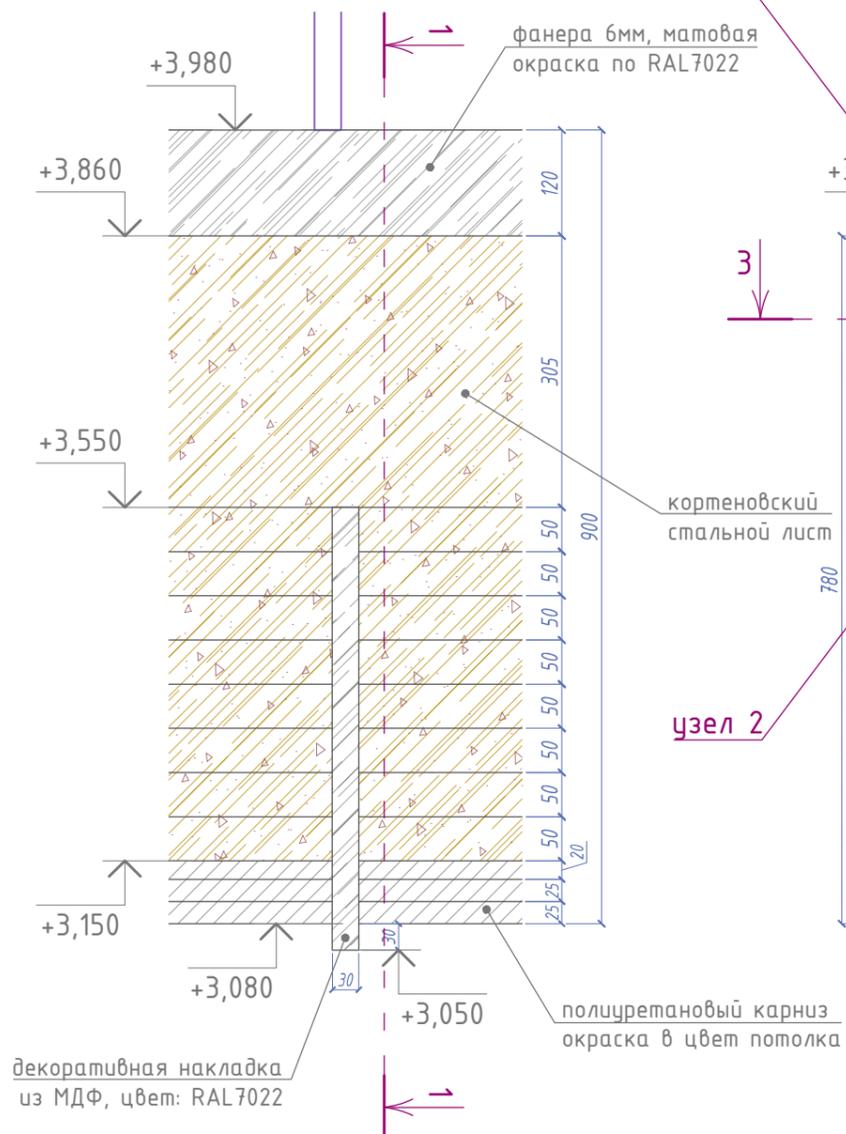


Разрез 1-1

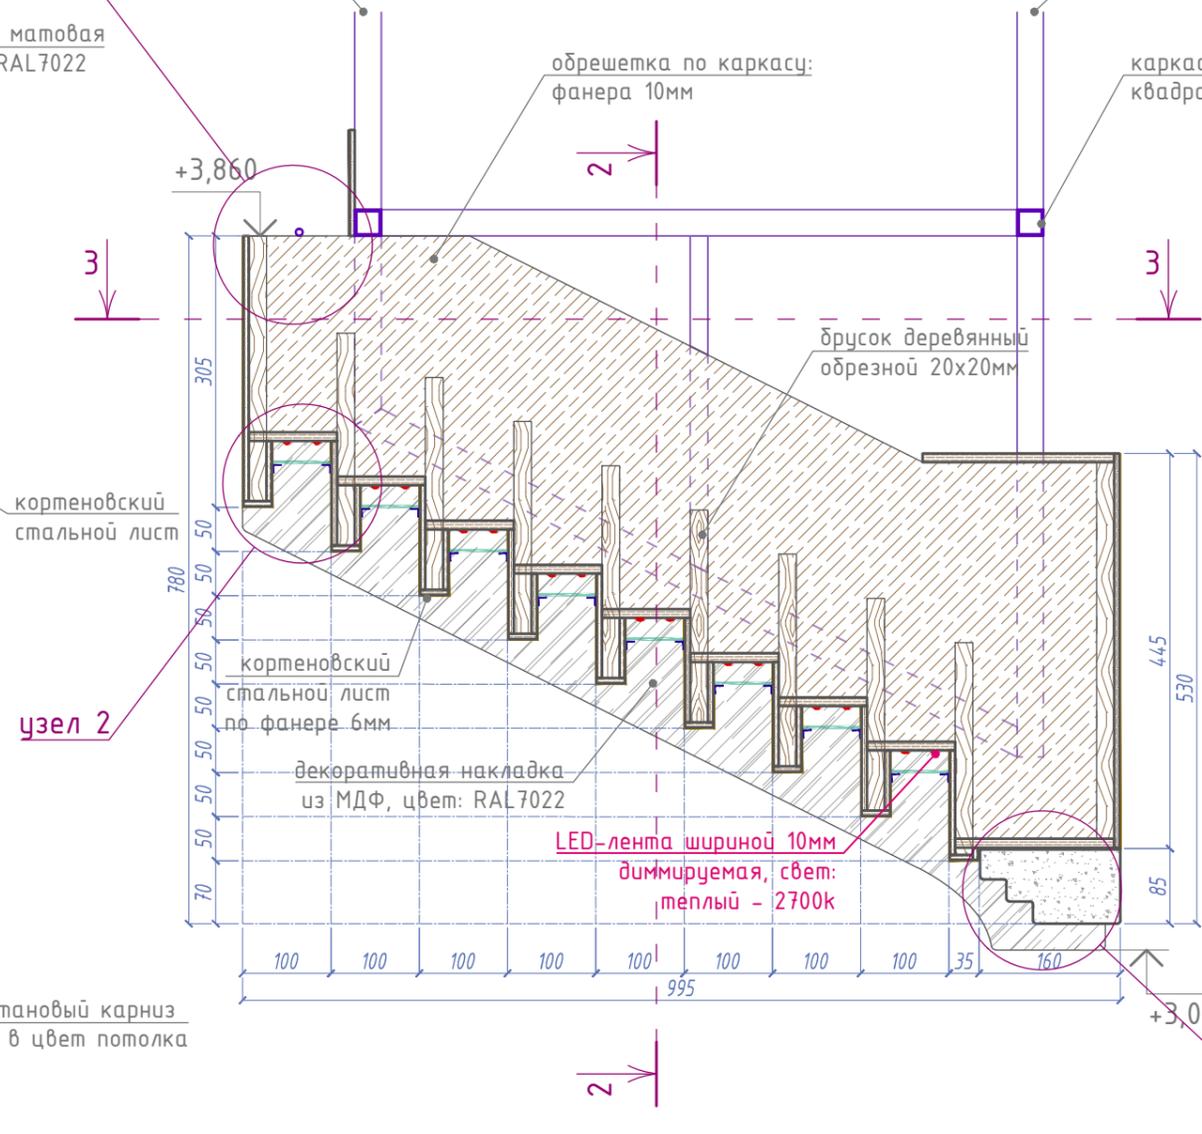


Разрез 2-2

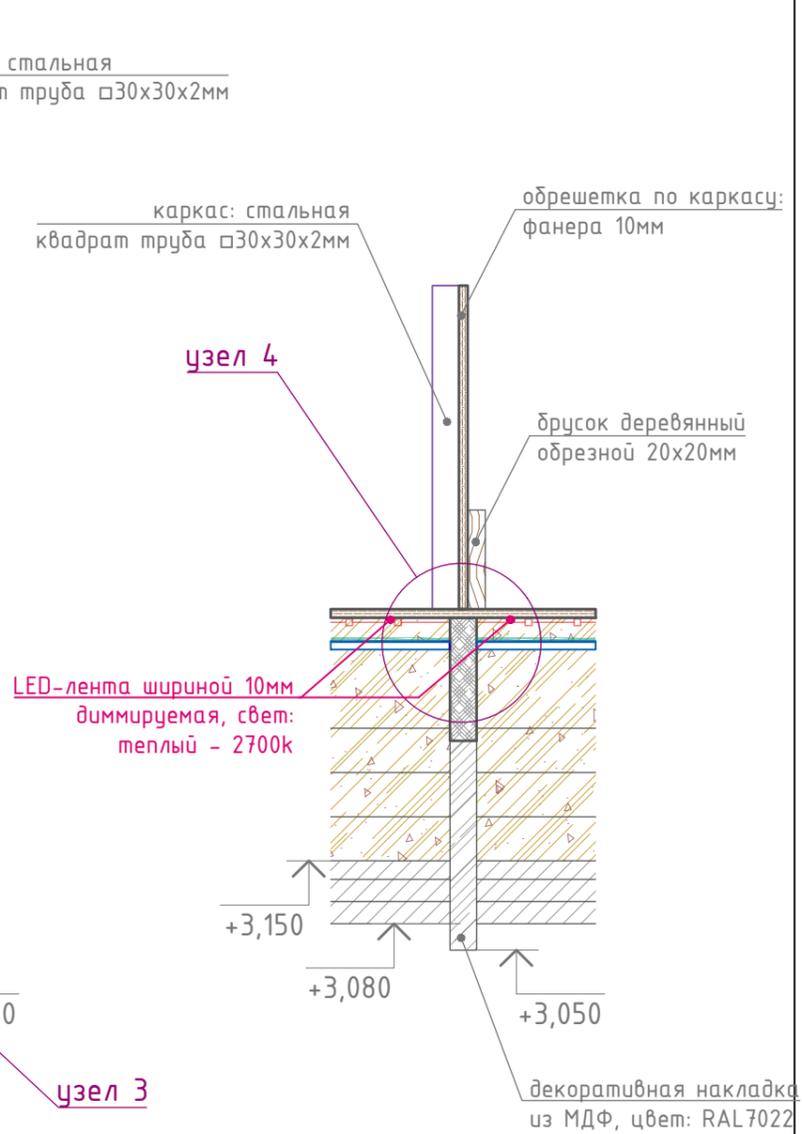

Разрез 3-3

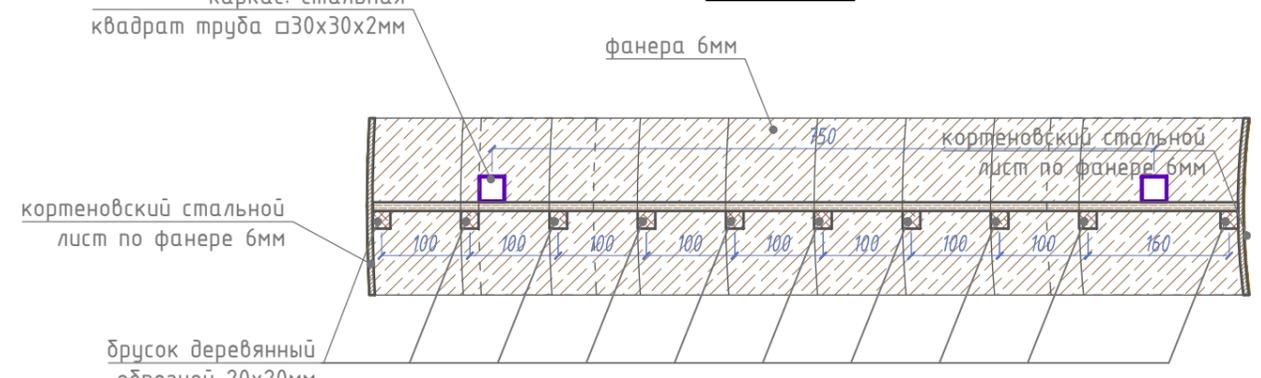

Вид снизу (фрагмент)

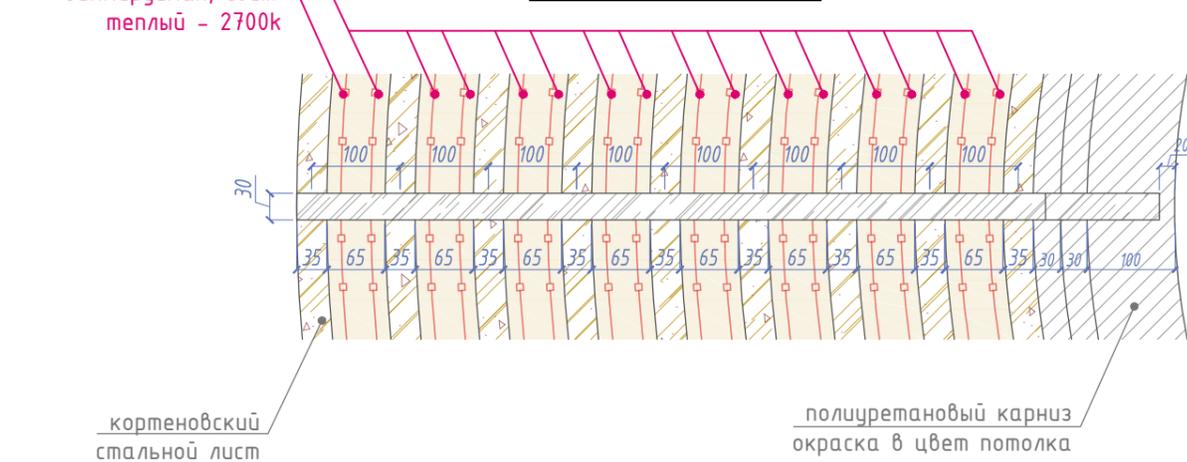

- ПРИМЕЧАНИЯ:**
1. Все размеры проверять по месту! Несоответствие фактических размеров с проектными согласовывать с архитектором.
 2. Все расчеты на нагрузки выполняются конструктором.
 3. Цвет и тип фактуры согласовать авторским надзором.
 4. Во всех радиусных переходах применять гнущуюся фанеру.
 5. Все деревянные конструкции обработать противопожарным средством

	ОБЪЕКТ		±0,000=ур. чистого пола			
	Гл.в. архит.	Цыганков А.	Куцево, ТРЦ Vegas, Чайхона №1	АР	1:8	2017
	Архитектор	Кабузан Е.	НАИМЕНОВАНИЕ ЧЕРТЕЖА	МАРКА ЛИСТА		
	Фрагмент лайтбокса ЛБ-3.			АР - 3.13		

