



ОБМЕРНЫЙ ПЛАН ПОМЕЩЕНИЯ.

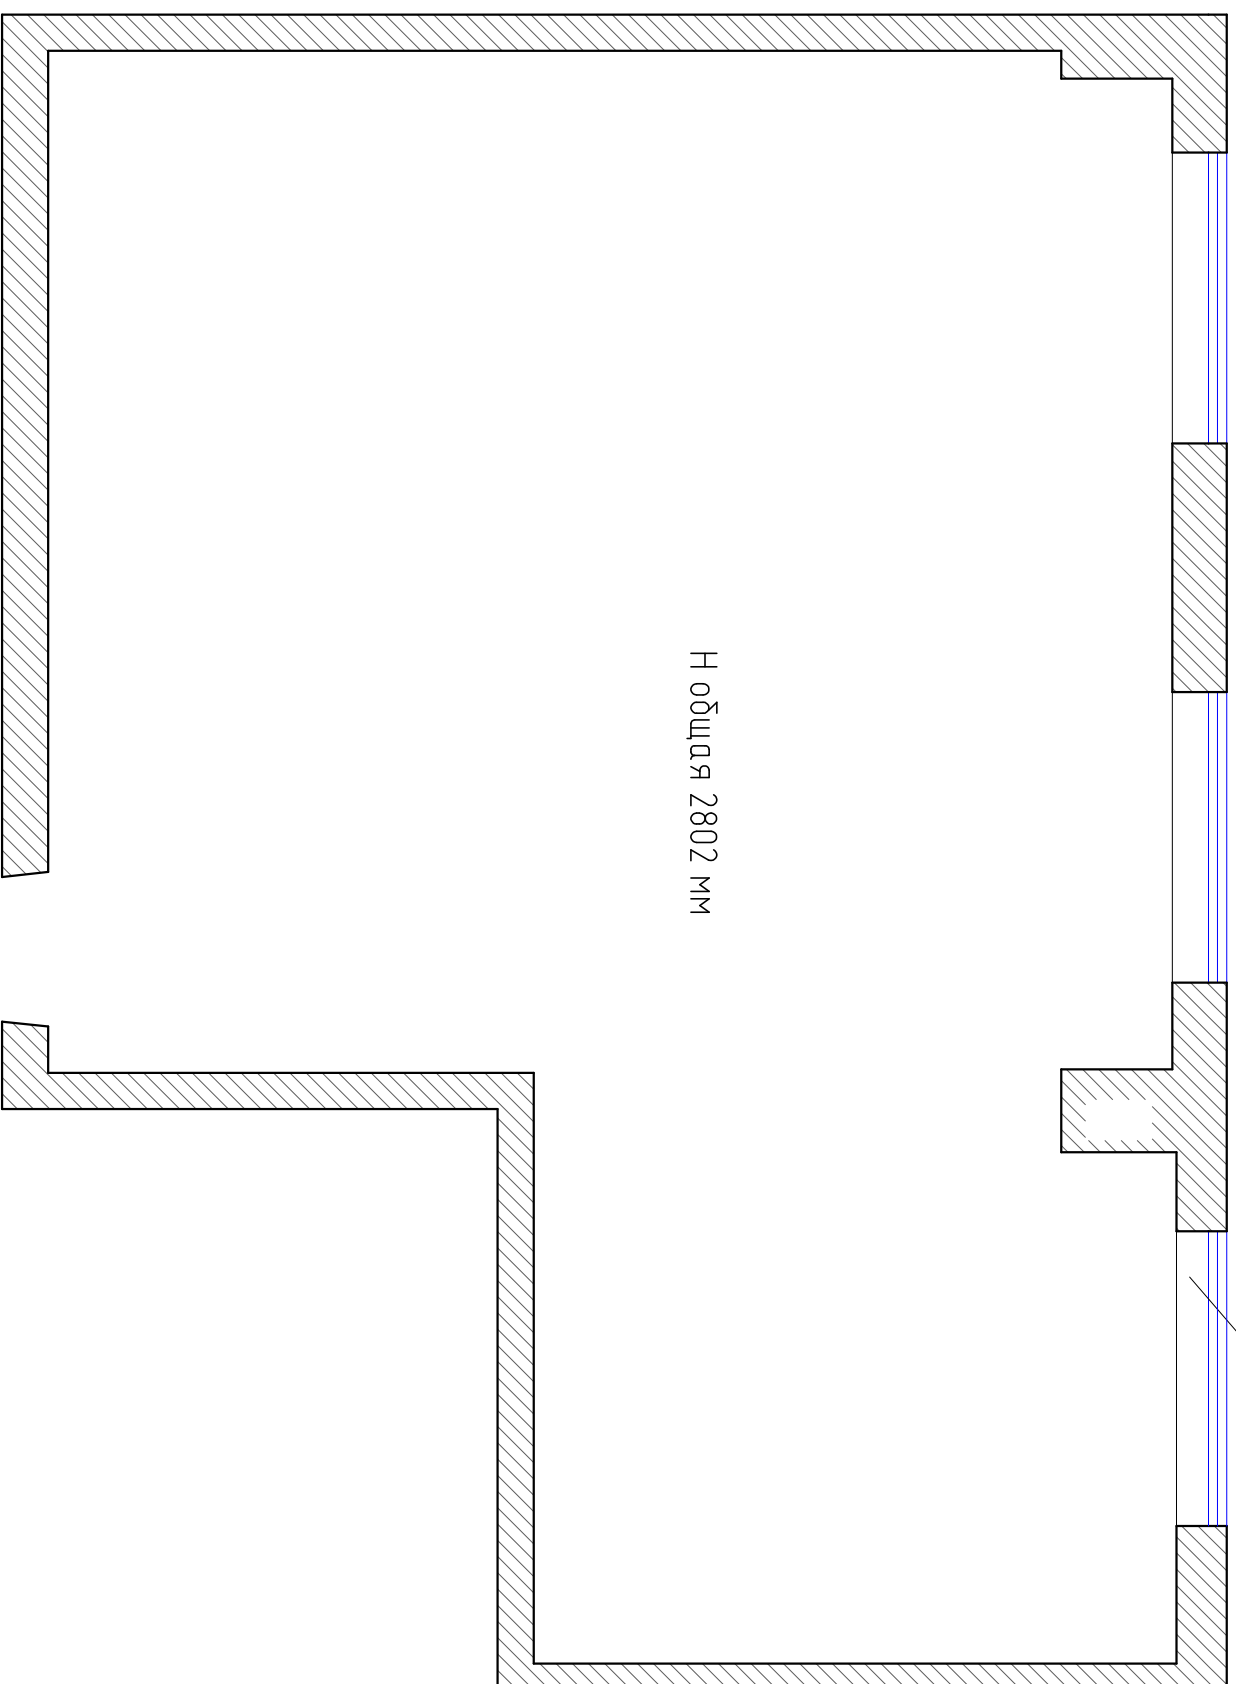

Дизайн проект

Обмерный план помещения.



Изм./Лист	№ докум.	Подп.	Дата	Лист	Масса	Машштаб
Разраб.	Павлова Т.Н.					1:40
Проб.						
Т. конпр.						
Н. конпр.						
Умб.	Королева Е.В.					000 "ПРОЕКТ"

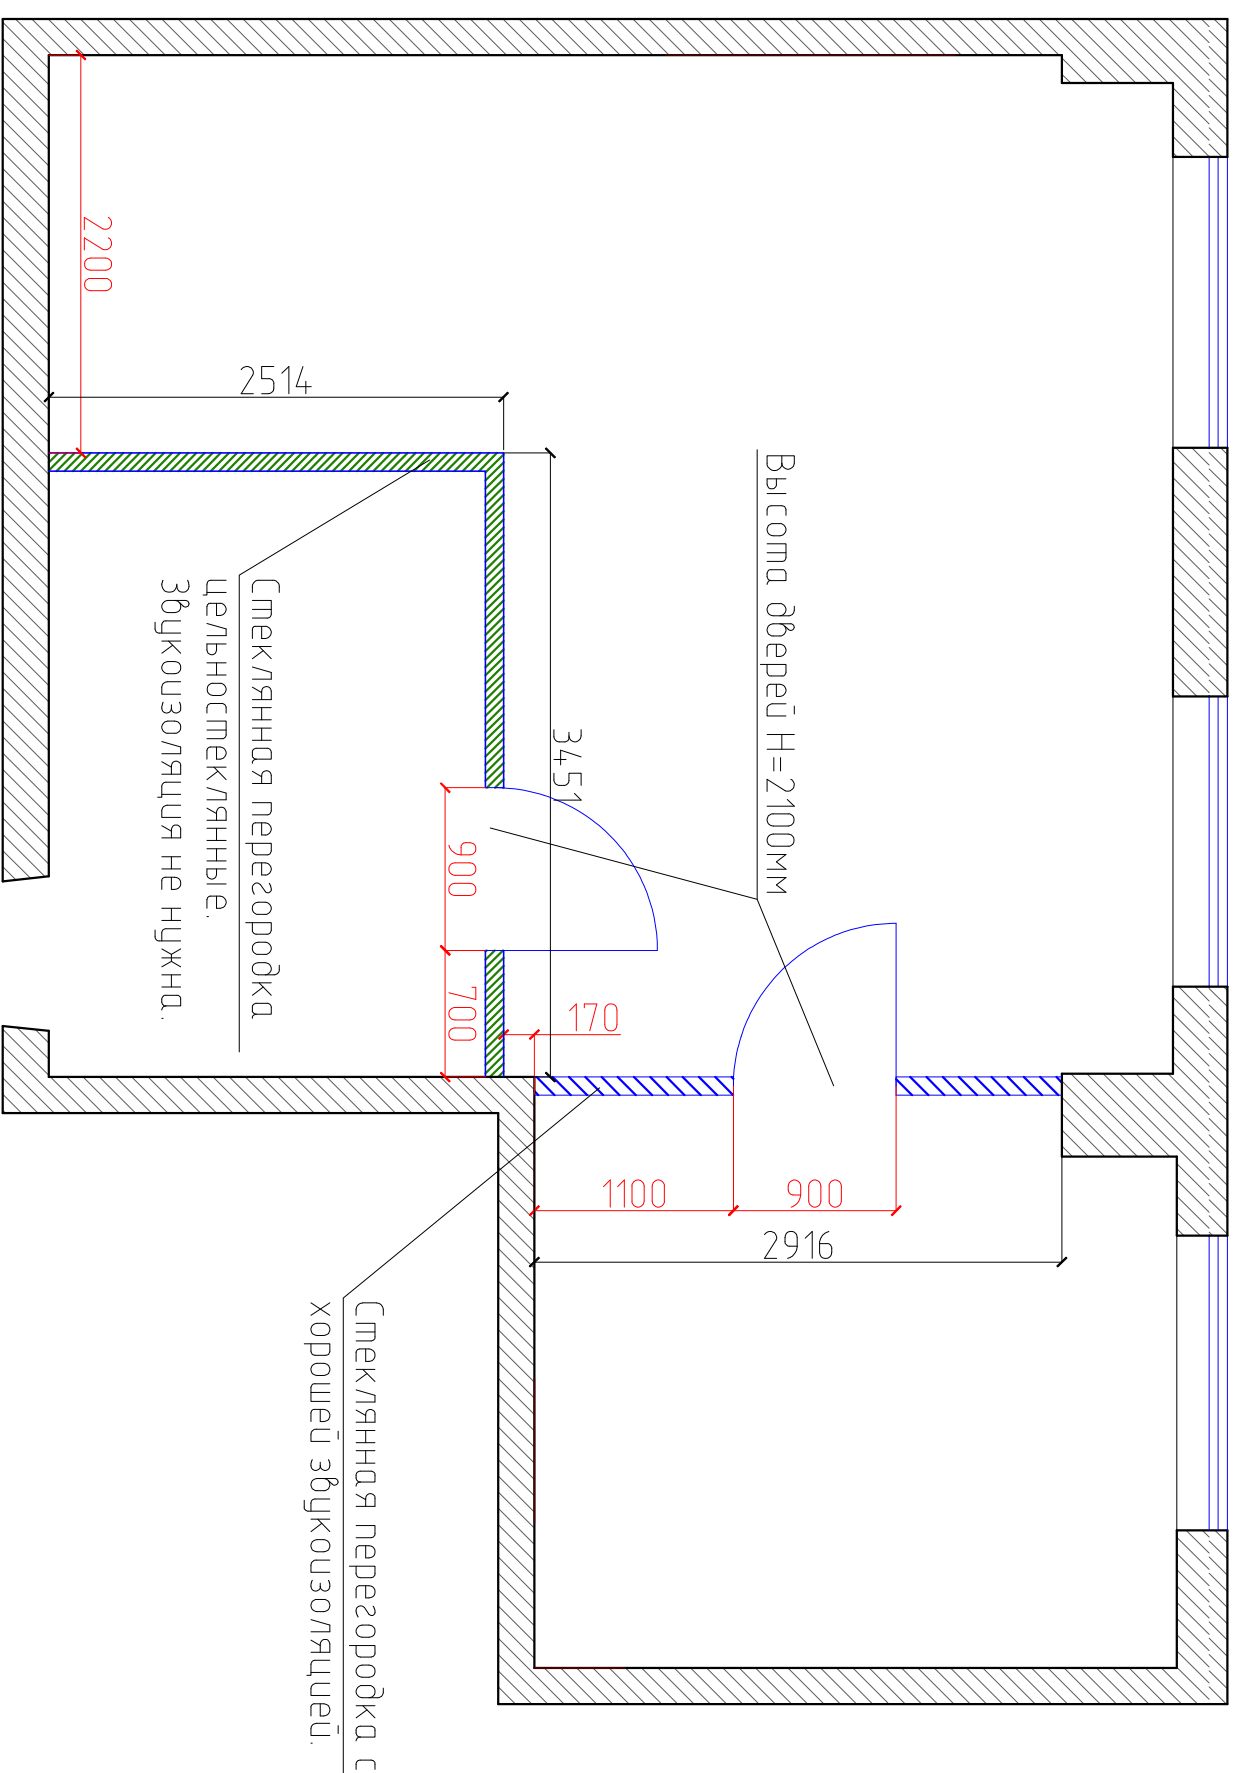

Поставщик:
 "GlasMetIntegral"
 Юрид. +7(916) 919 0405
 Тел.: +7 (495) 178 0960;
 E-mail: sale@glasmet.ru; glasmet@mail.ru
 Сайт: www.glasmet.ru

Дизайн проект			
План монтажа стен			
Изм./Лист	№ докум.	Подп.	Дата
Разраб.	Павлова Т.Н.		
Проб.			
Т. конпр.			
Н. конпр.			
Умб.	Королева Е.В.		
Лист	Масса	Листов	Масштаб
Лист		Листов	1:40
000 "ПРОЕКТ"			

План усиления запотолочно-го пространства перегородок.

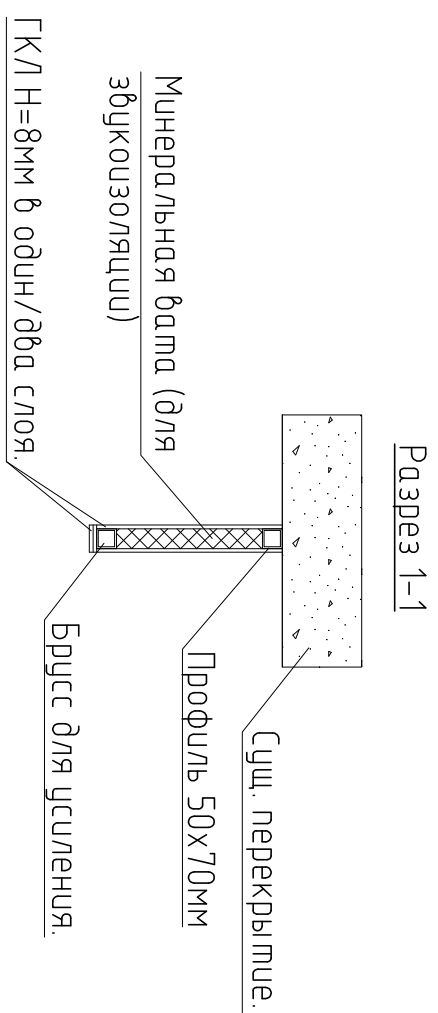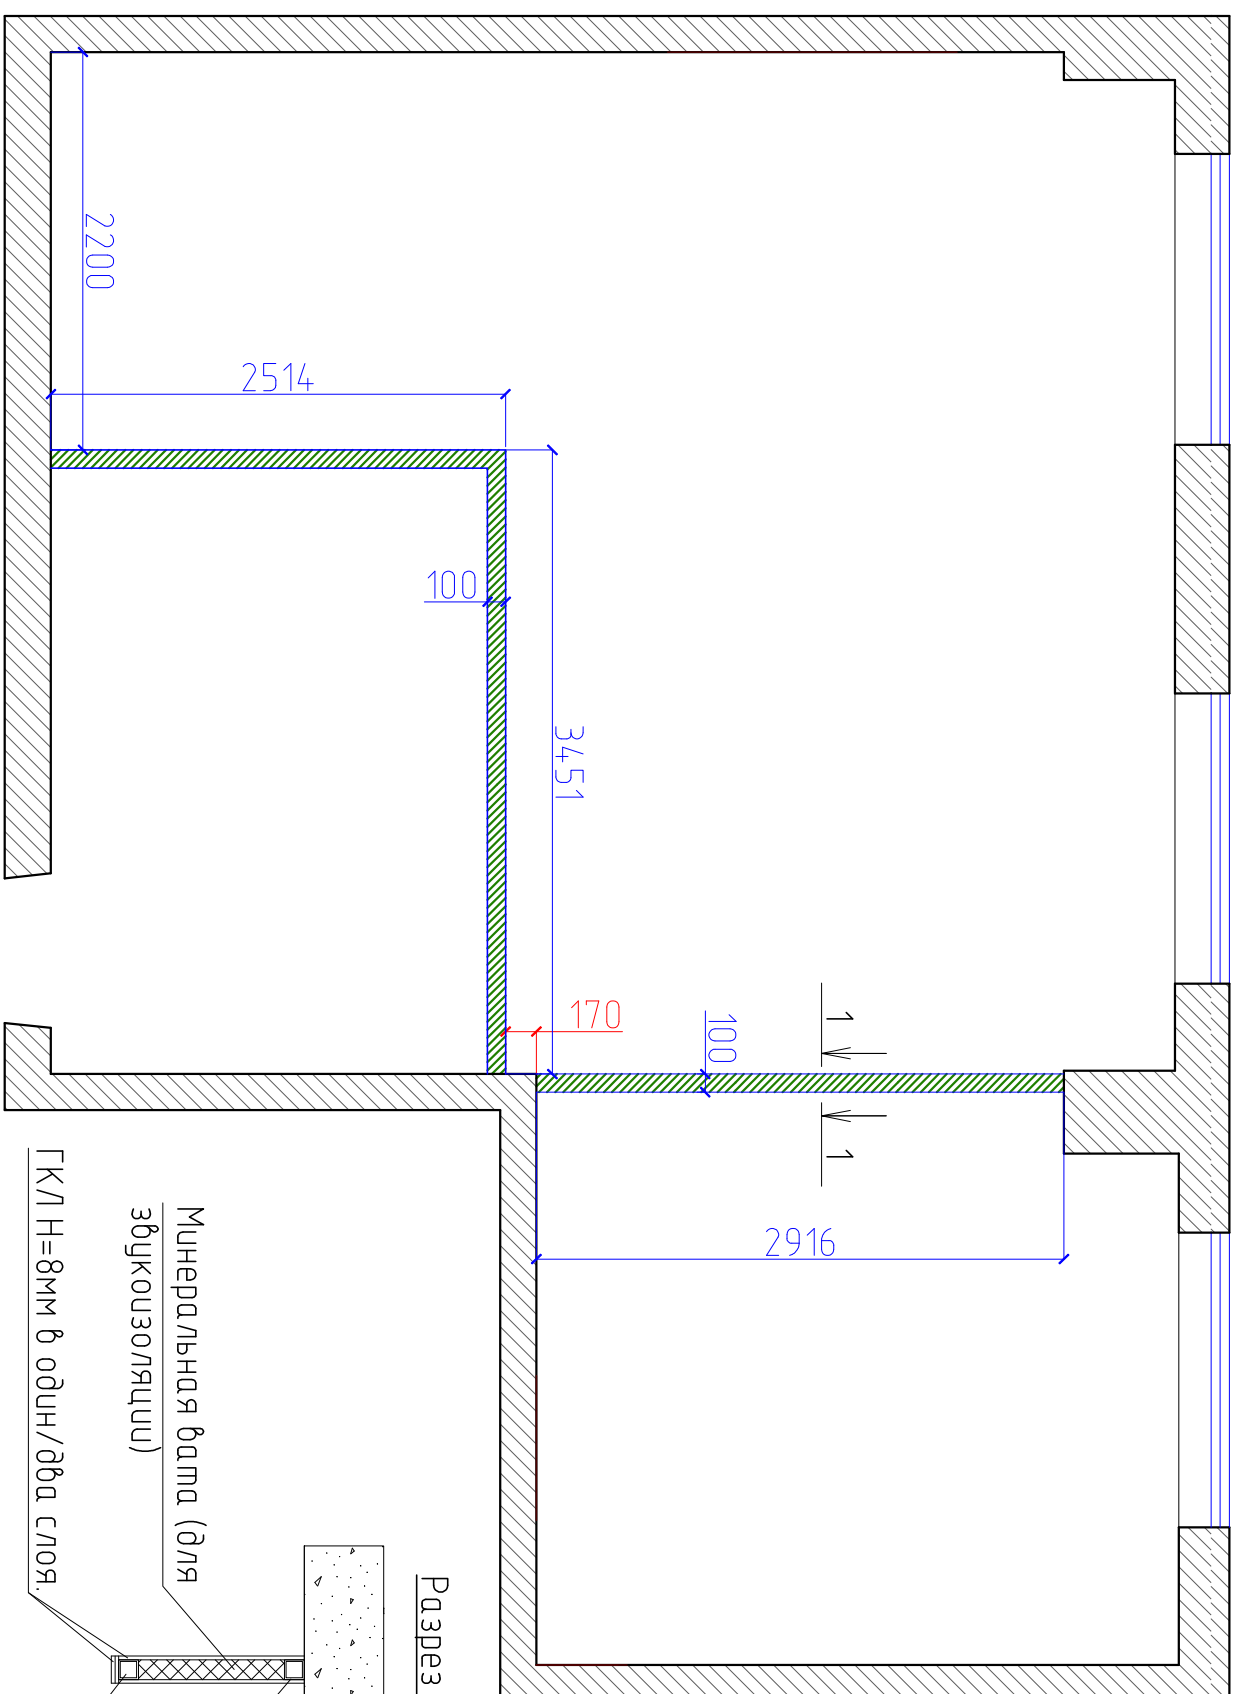


Дизайн проект

Изм./Лист	№ докум.	Подп.	Дата
Разраб.	Павлова Т.Н.		
Проб.			
Т. конпр.			
Н. конпр.			
Умб.	Королева Е.В.		

План усиления запотолочно-го пространства перегородок.

Лист	Масса	Маштаб
Лист		1:40
Лист		Листов

000 "ПРОЕКТ"

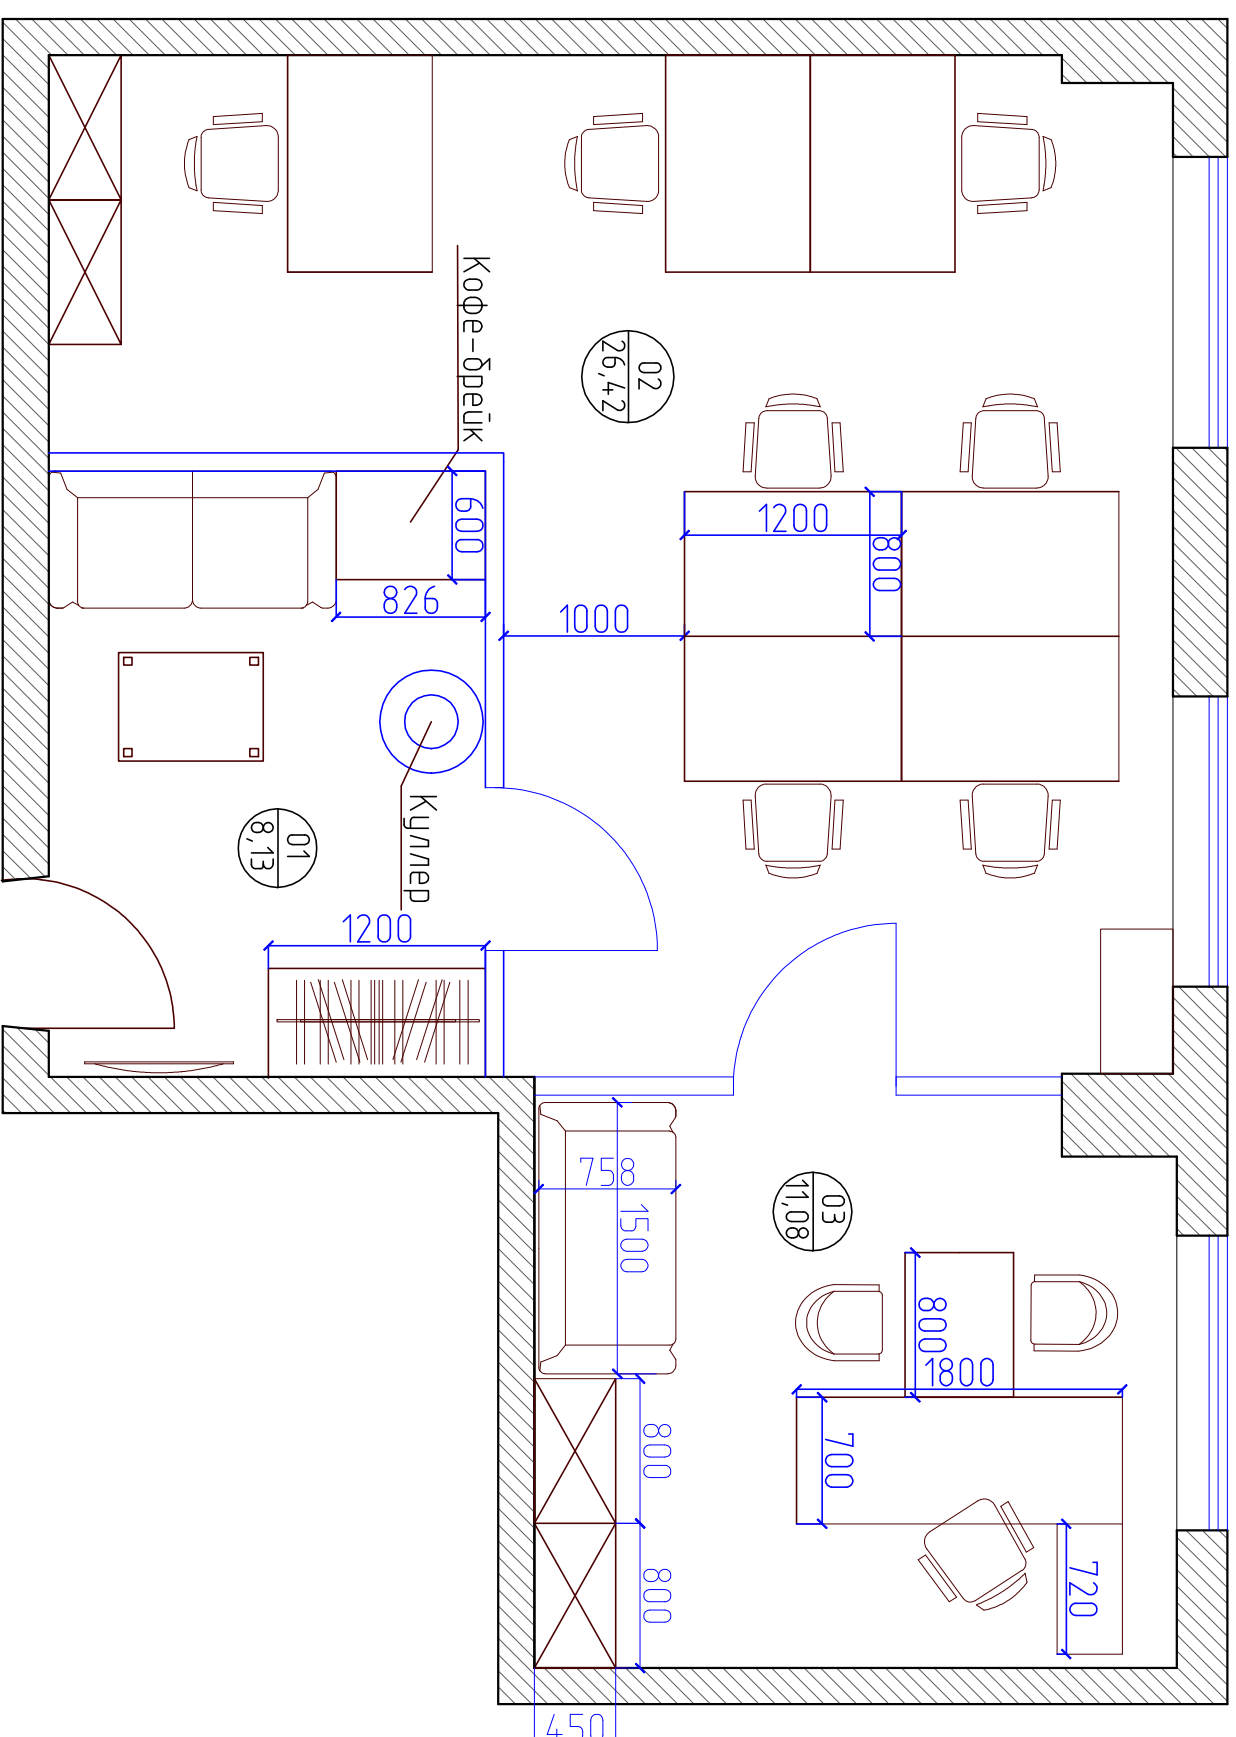

ЭКСПЛИКАЦИЯ ПОМЕЩЕНИЙ


№ пом	Наименование	Площадь
01	Входная группа.	8,13 м ²
02	Общая рабочая зона.	26,42 м ²
03	Кабинет руководителя.	11,08 м ²

Дизайн проект			
Изм./Лист	№ докум.	Подп.	Дата
Разраб.	Павлова Т.Н.		
Проб.			
Т. конпр.			
Н. конпр.			
Умб.	Королева Е.В.		
Планировочное решение.			Лист
000 "ПРОЕКТ"			Листов
Лист	Масса	Маштаб	
		1:40	


План монтажа потолка.
Разрезы потолка.
План состава потолка.

Линия потолка лежит в одной плоскости с углом стены.

Обозначения	Состав	Площадь
	Существующий потолок.	0,79 м.кв.
	1. Профиль 25x60 мм 2. ГВЛ В-ПК-2500x1200x10 ГОСТ Р 51829-2001	23 м.кв.
	Потолок зрительного 50x50. Цвет белый.	11 м.кв.
	Плита потолочная Армстронг Perla Microlook BE 600x600 мм Система крепления потолка: Подсвечиваемая подвесная система Vector Prelude XL2 /TLX 24 мм Prelude Sixty2	11,08 м.кв.

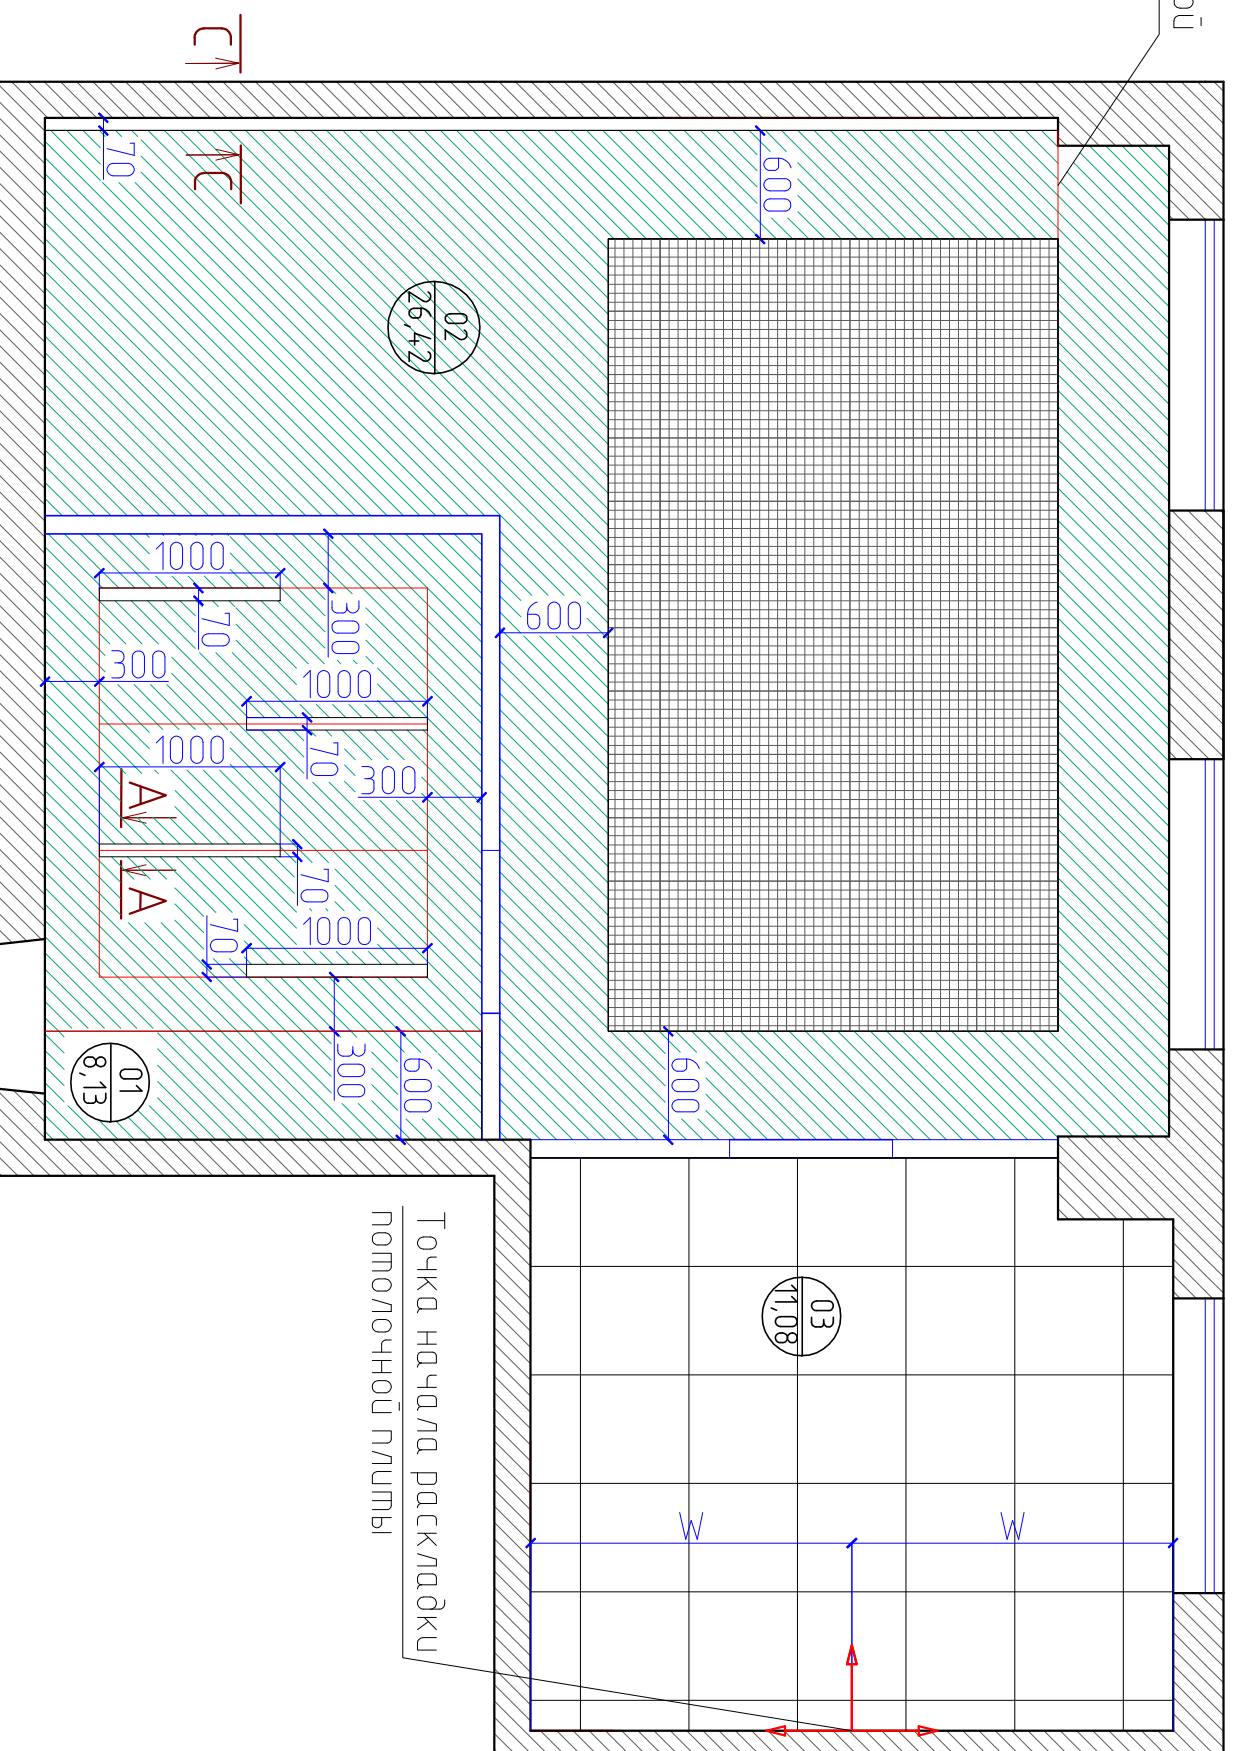

Разрез А-А
Разрез ширины длинного встроенного светильника за стеклом

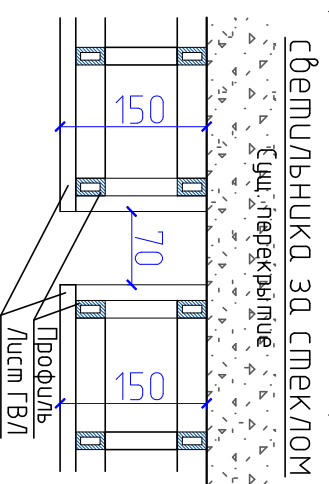

ЭКСПЛИКАЦИЯ ПОМЕЩЕНИЙ

№ пом	Наименование	Площадь
01	Входная группа.	8,13 м ²
02	Общая рабочая зона.	26,42 м ²
03	Кабинет руководителей.	11,08 м ²


Дизайн проект

План монтажа потолка.
Разрезы потолка.
План состава потолка.

Изм./Лист	№ докум.	Подп.	Дата	Лист	Масса	Масштаб
Разраб.	Павлова Т.Н.					1:40
Проб.						
Т. конпр.						
Н. конпр.						
Умб.	Королева Е.В.					

000 "ПРОЕКТ"

Карта высот потолка.
План покраски потолка.

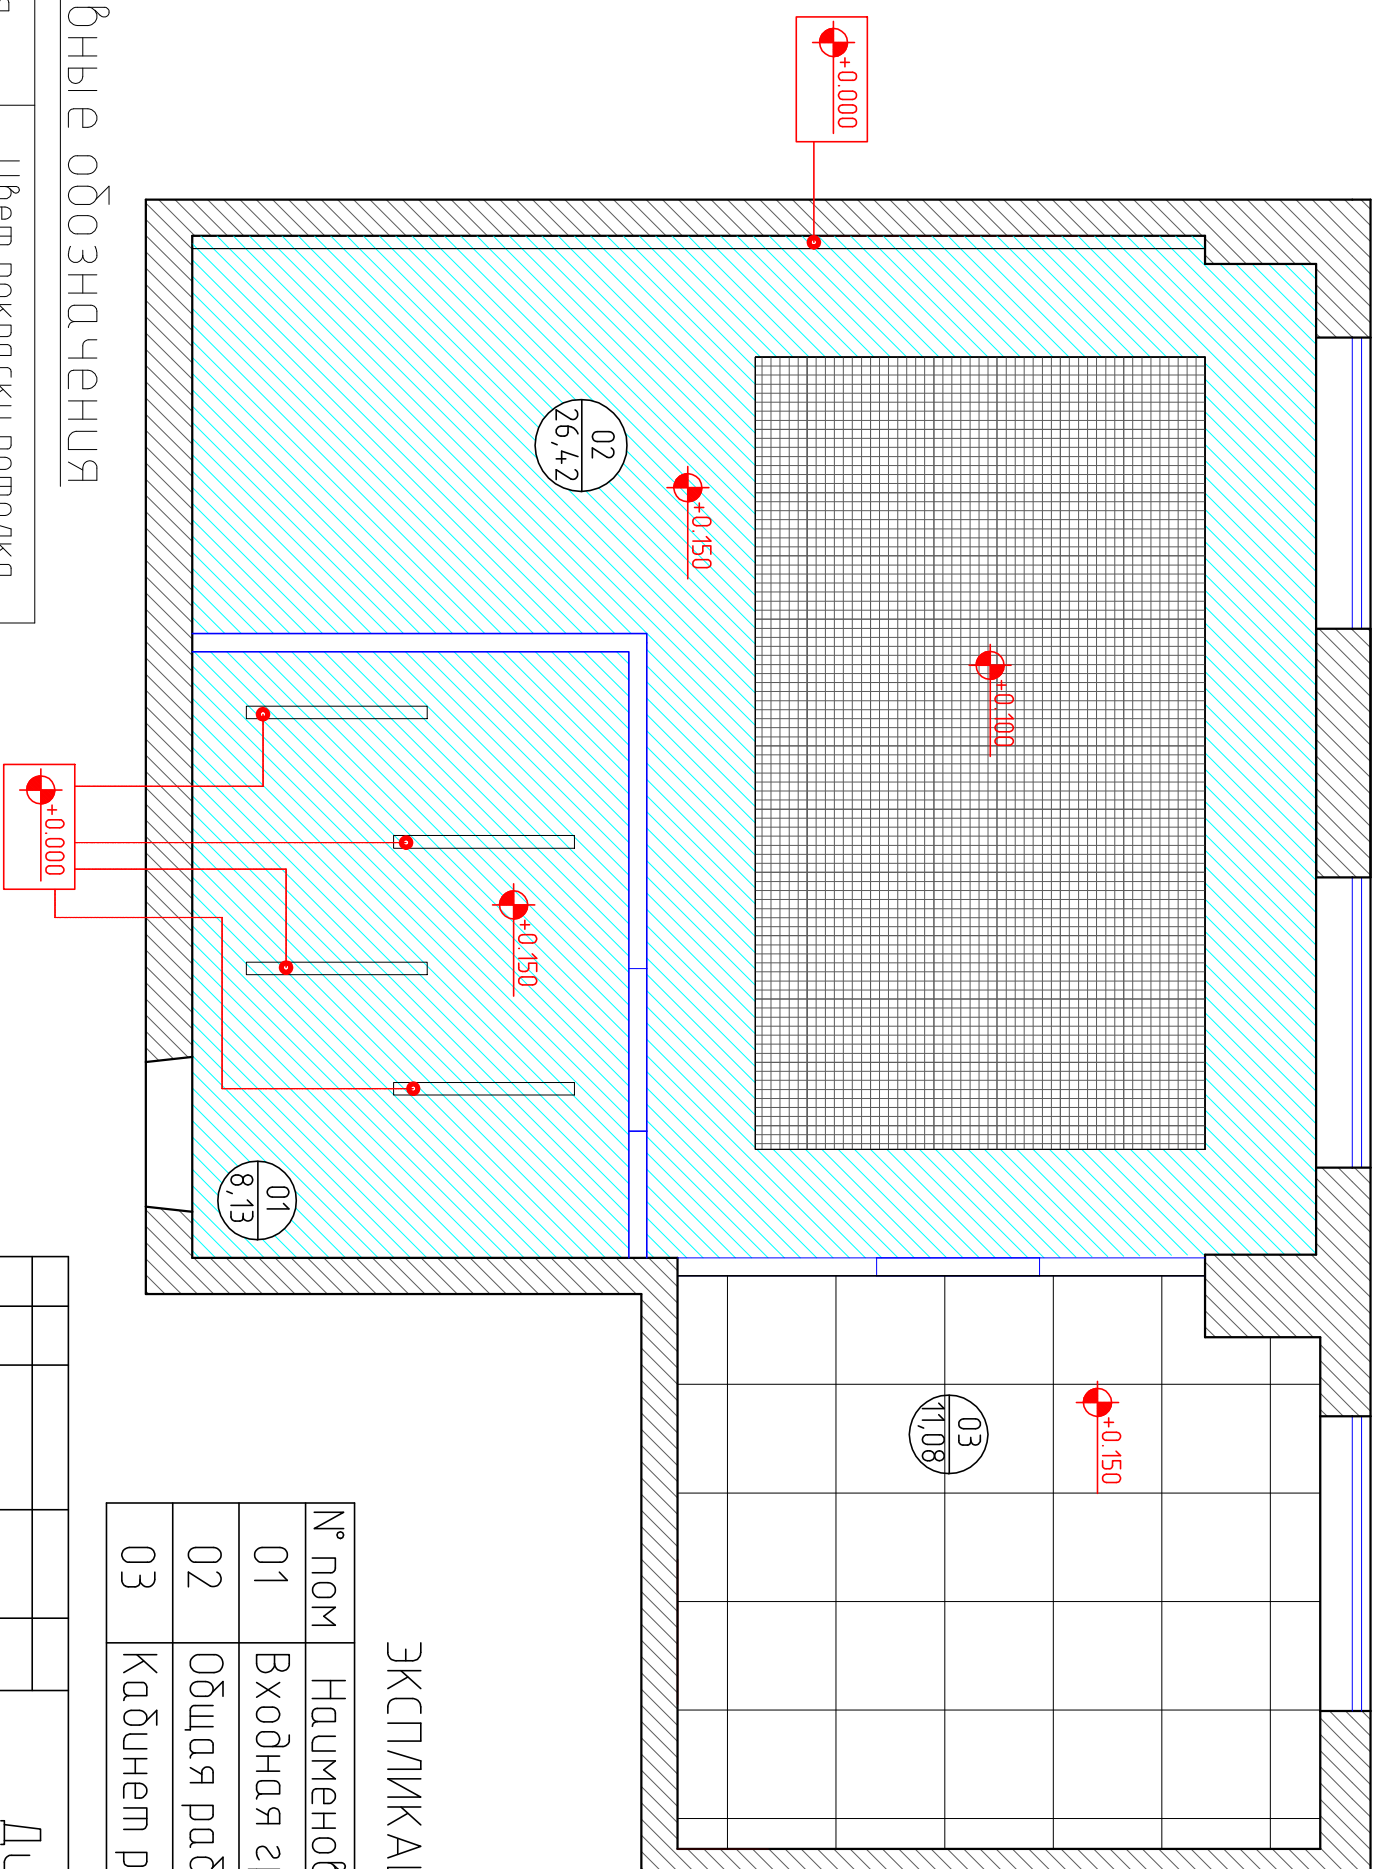

ЭКСПЛИКАЦИЯ ПОМЕЩЕНИЙ

№ пом	Наименование	Площадь
01	Входная группа.	8,13 м ²
02	Общая рабочая зона.	26,42 м ²
03	Кабинет руководителя.	11,08 м ²

Дизайн проект

Карта высот потолка.
План покраски потолка.

Лист	Масса	Маштаб
Лист		1:40
Лист		Листов

Условные обозначения


Обозначения	Цвет покраски потолка.
	Белая потолочная краска. 29 м.кв.

Поставщик краски
ООО "Архитектурная
Группа МАГ"
www.magdecor.ru
Мкртчян Г ор 89262391562
dog@magdecor.ru

Дизайн проект			
Изм./Лист	№ докум.	Подп.	Дата
Разраб.	Павлова Т.Н.		
Проб.			
Т. конпр.			
Н. конпр.			
Умб.	Королева Е.В.		

ООО "ПРОЕКТ"

План привязки светильников.
 План расположения светодиодной подсветки.
 План настенных выводов.

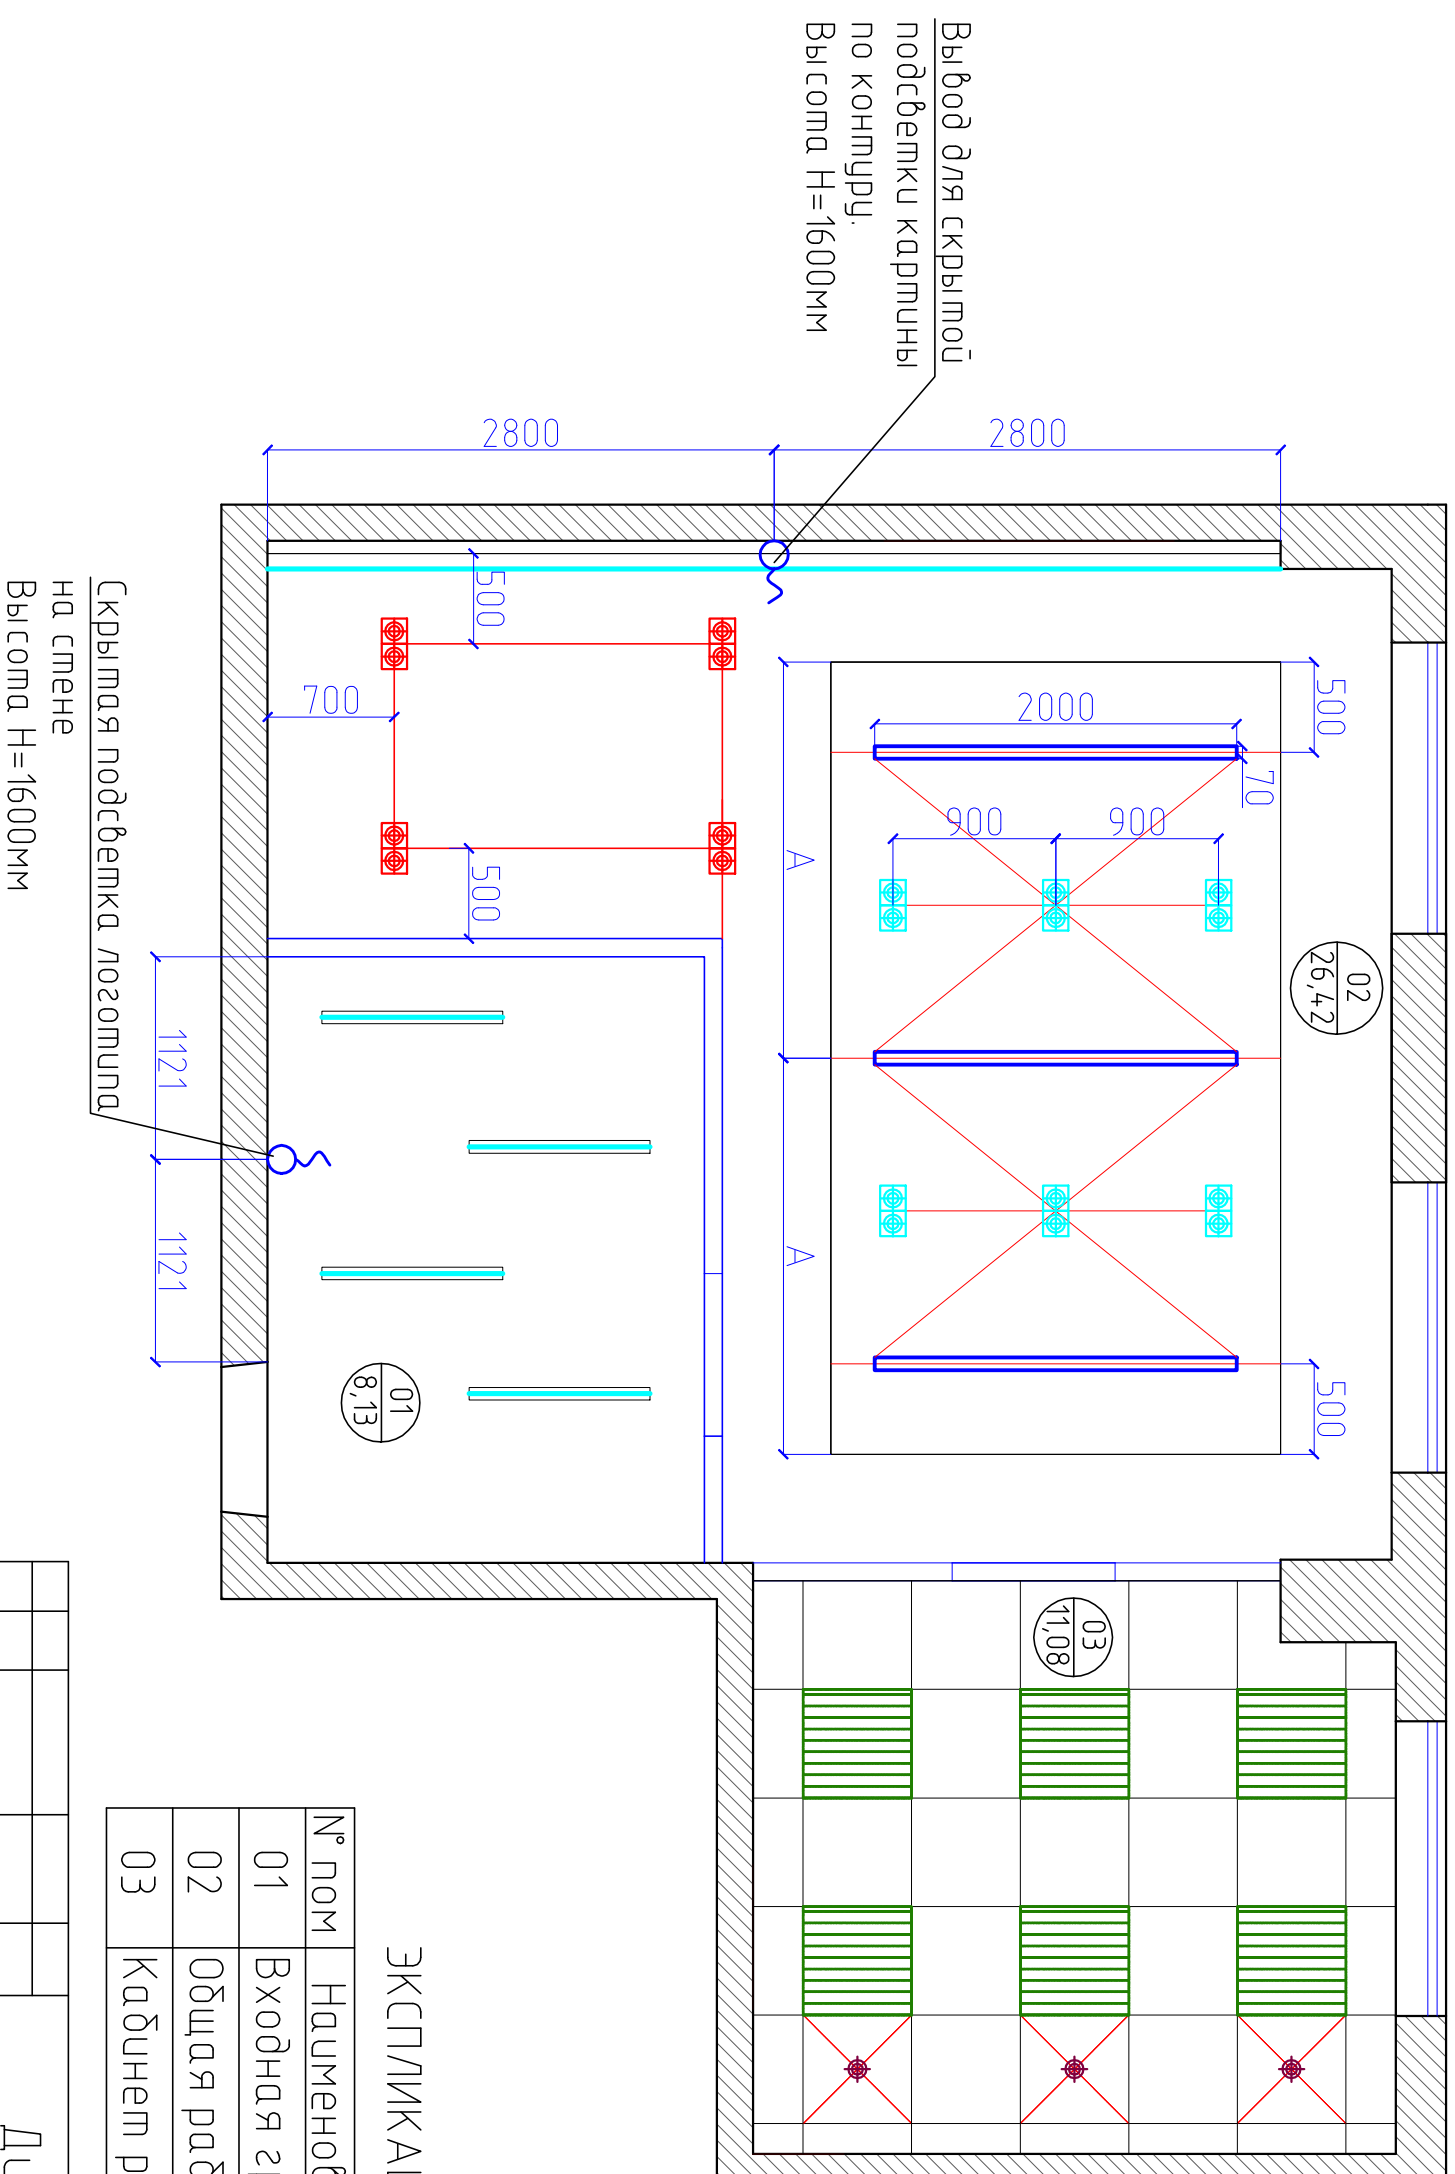


ЭКСПЛИКАЦИЯ ПОМЕЩЕНИЙ


№ пом	Наименование	Площадь
01	Входная группа.	8,13 м ²
02	Общая рабочая зона.	26,42 м ²
03	Кабинет руководителя.	11,08 м ²

Дизайн проект

Изм./Лист	№ докум.	Подп.	Дата	План привязки светильников. План расположения светодиодной подсветки. План настенных выводов.	Лист	Листов	Маштаб 1:40
Разраб.	Павлова Т.Н.						
Проб.							
Т. конпр.							
Н. конпр.							
Умб.	Королева Е.В.			000 "ПРОЕКТ"			

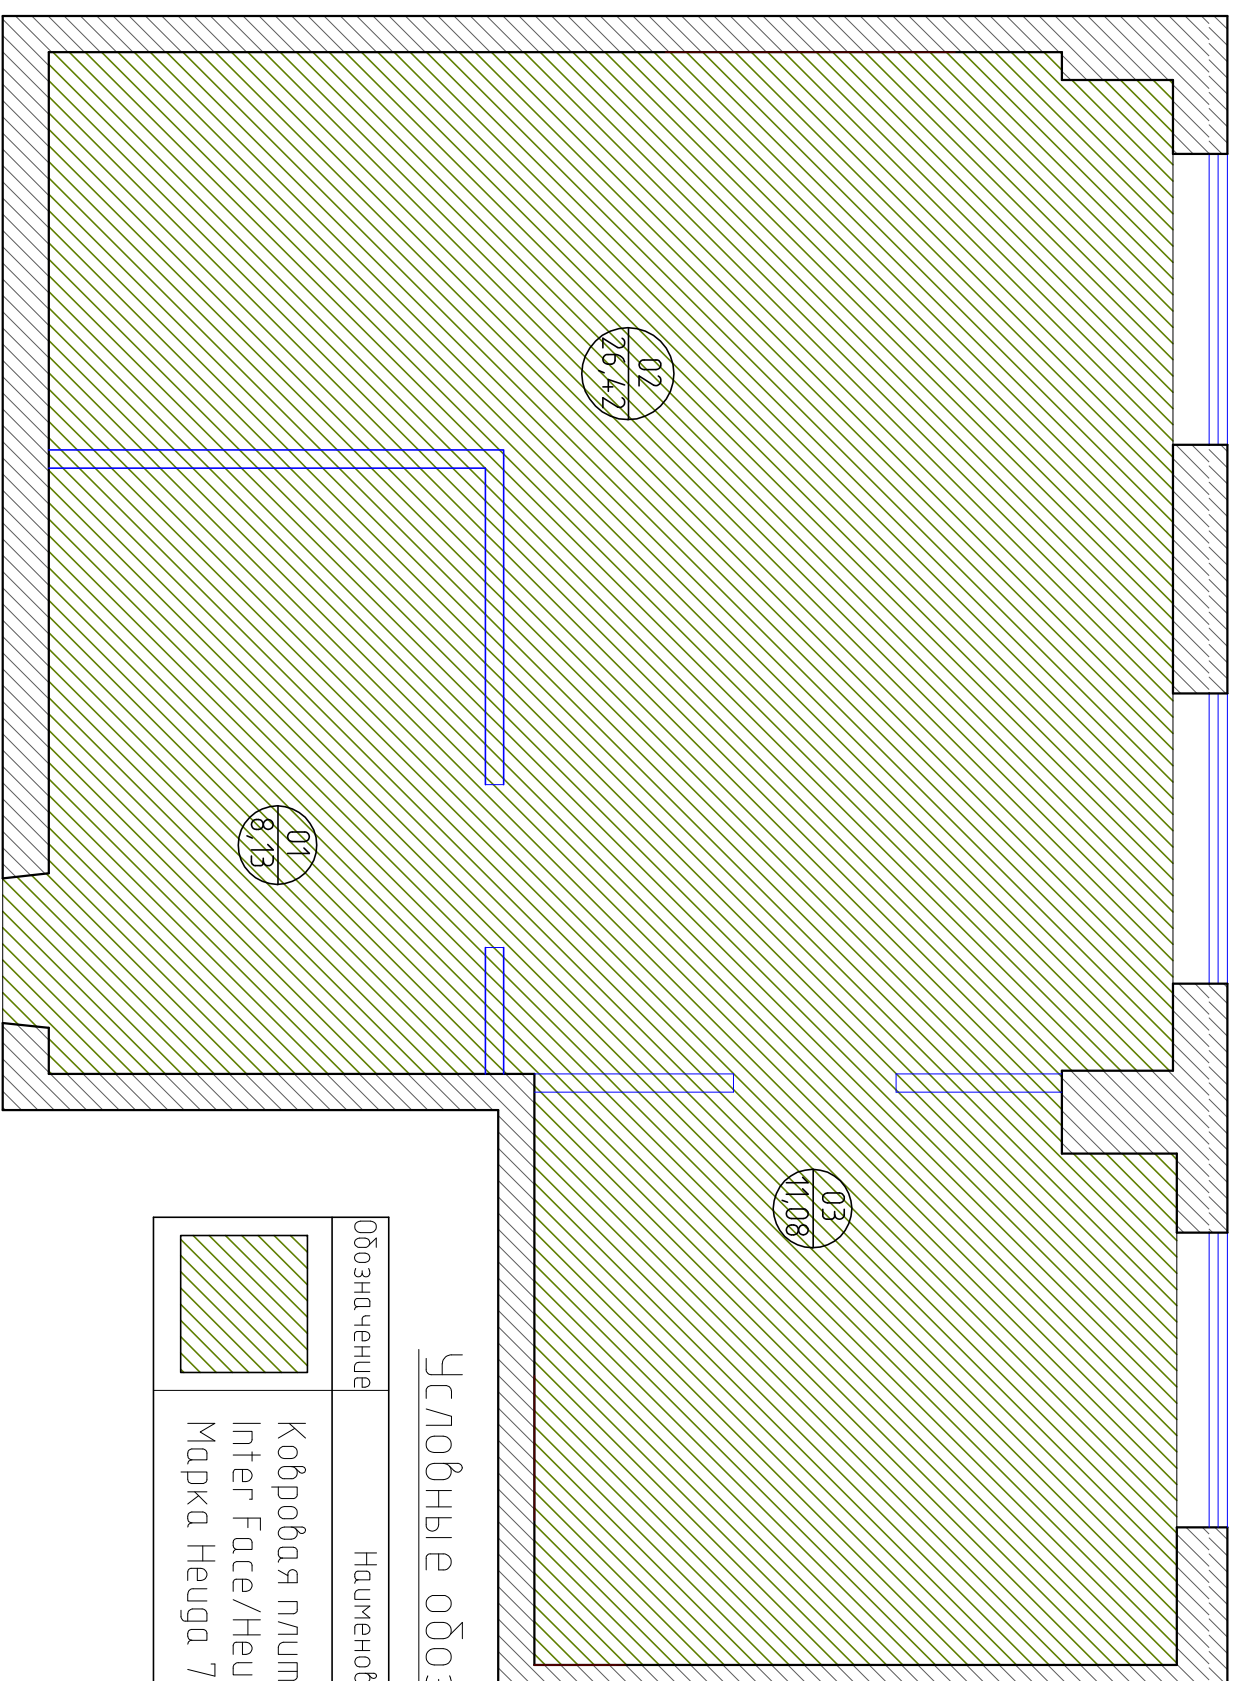

Условные обозначения

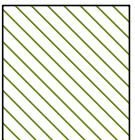Обозначение	Наименование	Площадь
	Ковровая плитка / Inter Face/Neuga 727 Марка Neuga 727 7952	46,3 м ²


ЭКСПЛИКАЦИЯ ПОМЕЩЕНИЙ

№ пом	Наименование	Площадь
01	Входная группа.	8,13 м ²
02	Общая рабочая зона.	26,42 м ²
03	Кабинет руководителя.	11,08 м ²

Дизайн проект			
Изм./Лист	№ докум.	Подп.	Дата
Разраб.	Павлова Т.Н.		
Проб.			
Т. конпр.			
Н. конпр.			
Умб.	Королева Е.В.		
План раскладки напольных покрытий			Лист
			Листов
000 "ПРОЕКТ"			

Масштаб 1:40

План маркировки стен
План привязки кондиционеров.


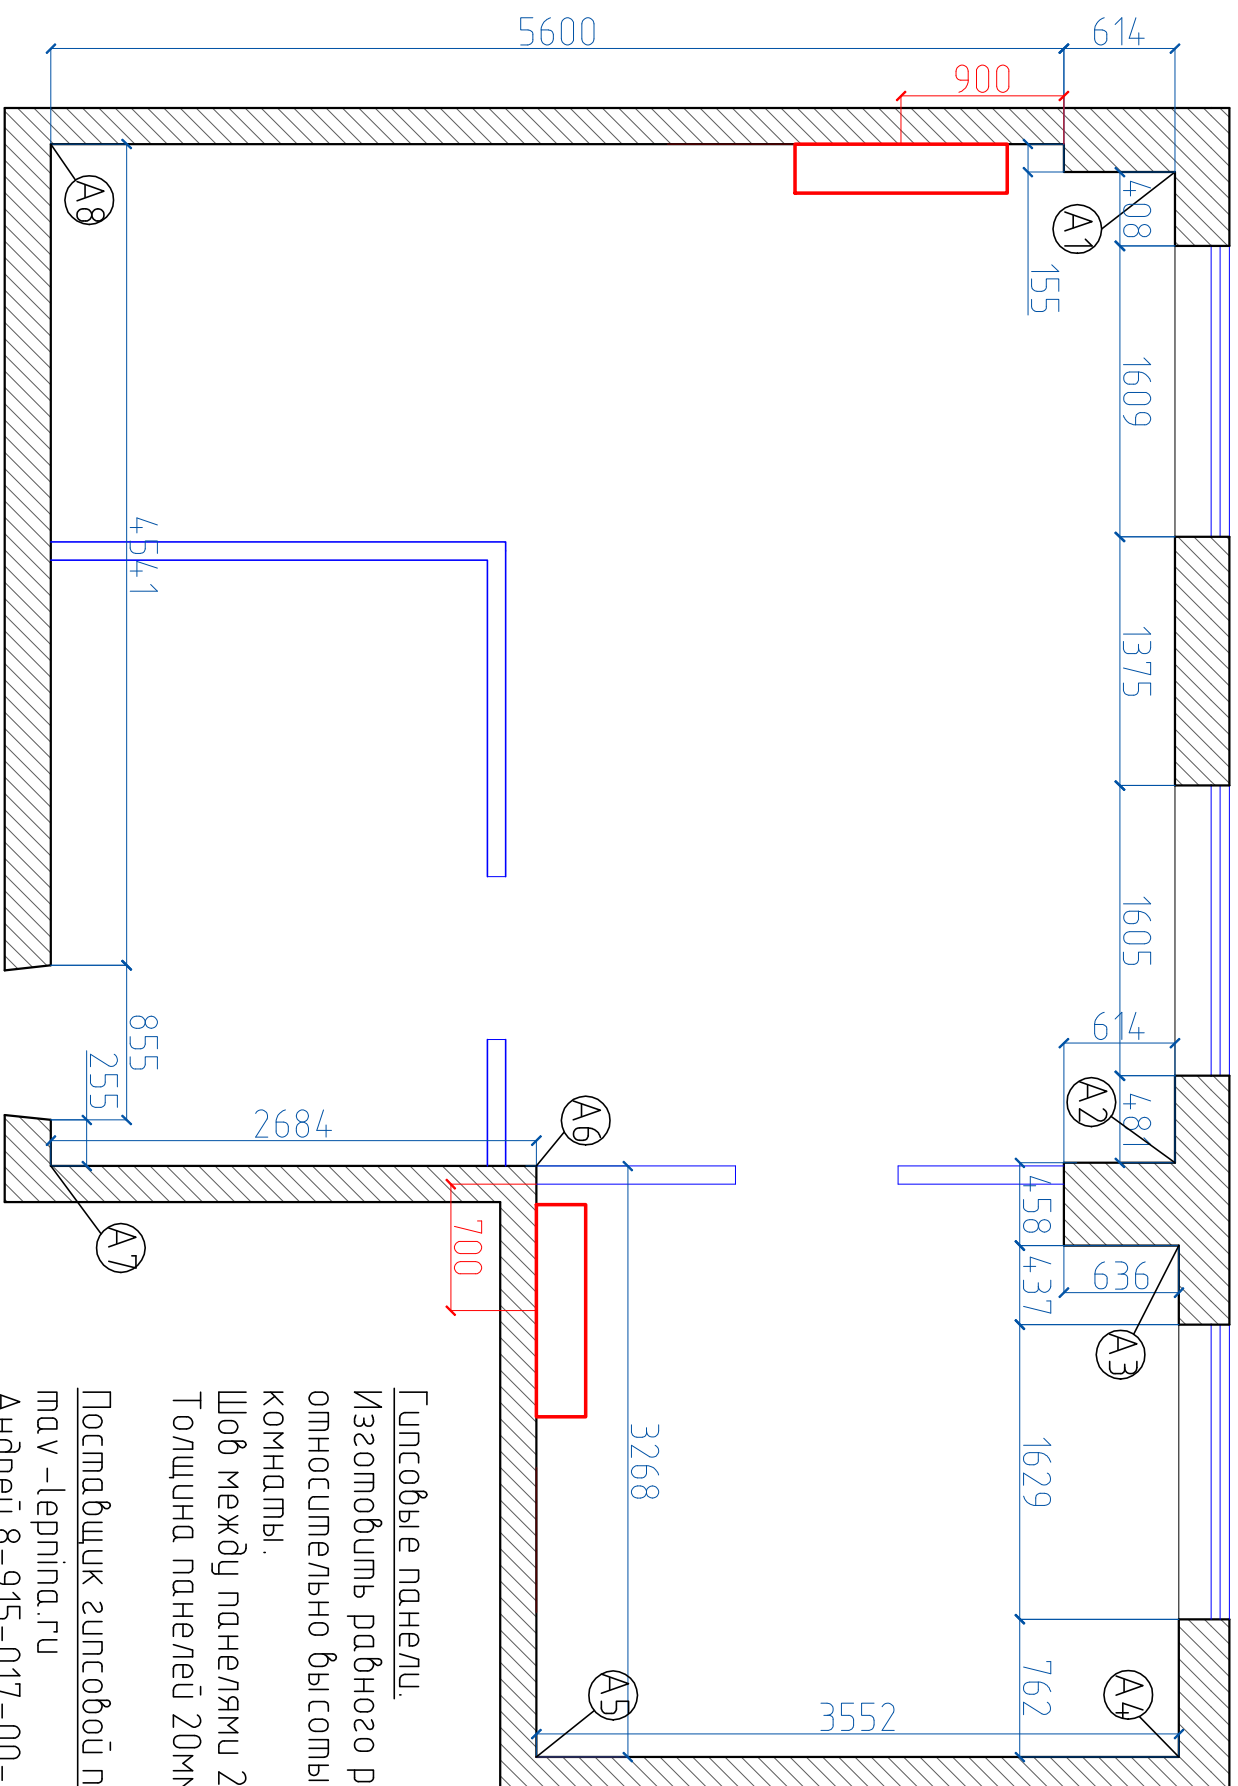


Гипсовые панели.
Изготовить равного размера относительно высоты и ширины комнаты.
Шов между панелями 20мм.
Толщина панелей 20мм.
Поставщик гипсовой панели:
mav - lerpina.ru
Андрей 8-915-017-00-77


Дизайн проект

Изм./Лист	№ докум.	Подп.	Дата	План маркировки стен План привязки кондиционеров.	Лист	Листов	Маштаб 1:40
Разраб.	Павлова Т.Н.						
Проб.							
Т. конпр.							
Н. конпр.							
Итб.	Королева Е.В.			000 "ПРОЕКТ"			

Развертка смен.

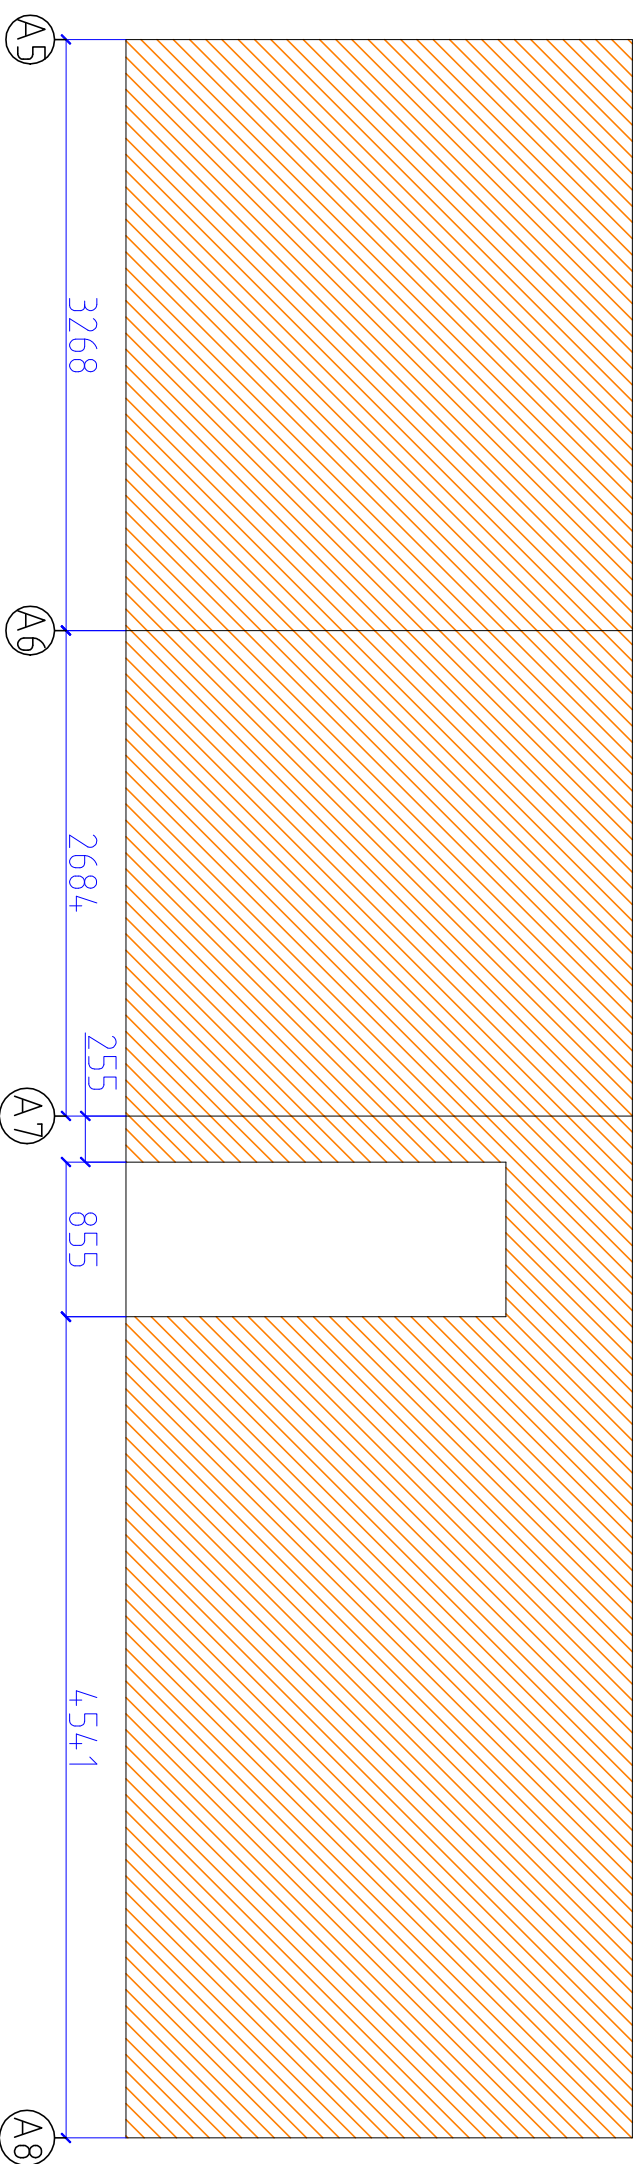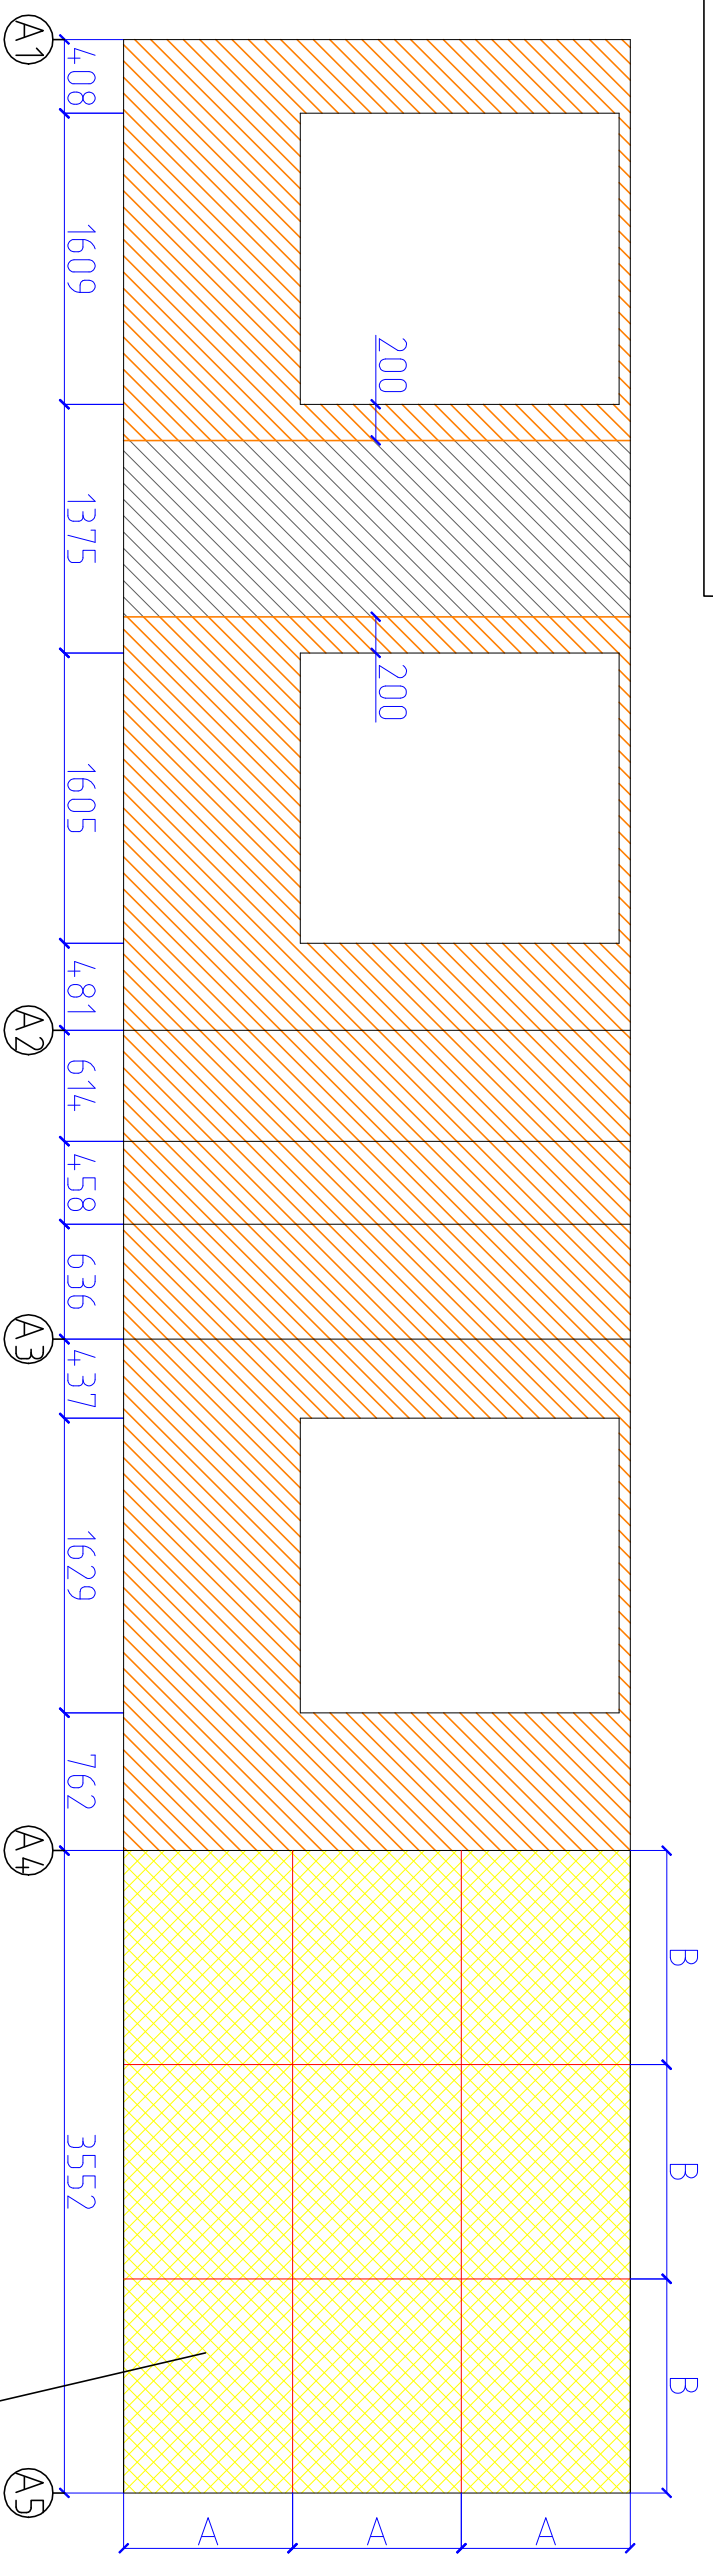

Гипсовые панели.
 Изготовить равного размера относительно высоты и ширины комнаты.
 Шов между панелями 20мм.
 Толщина панелей 20мм.
 Поставщик гипсовой панели:
 ma v -lerpina.ru
 Андрей 8-915-017-00-77

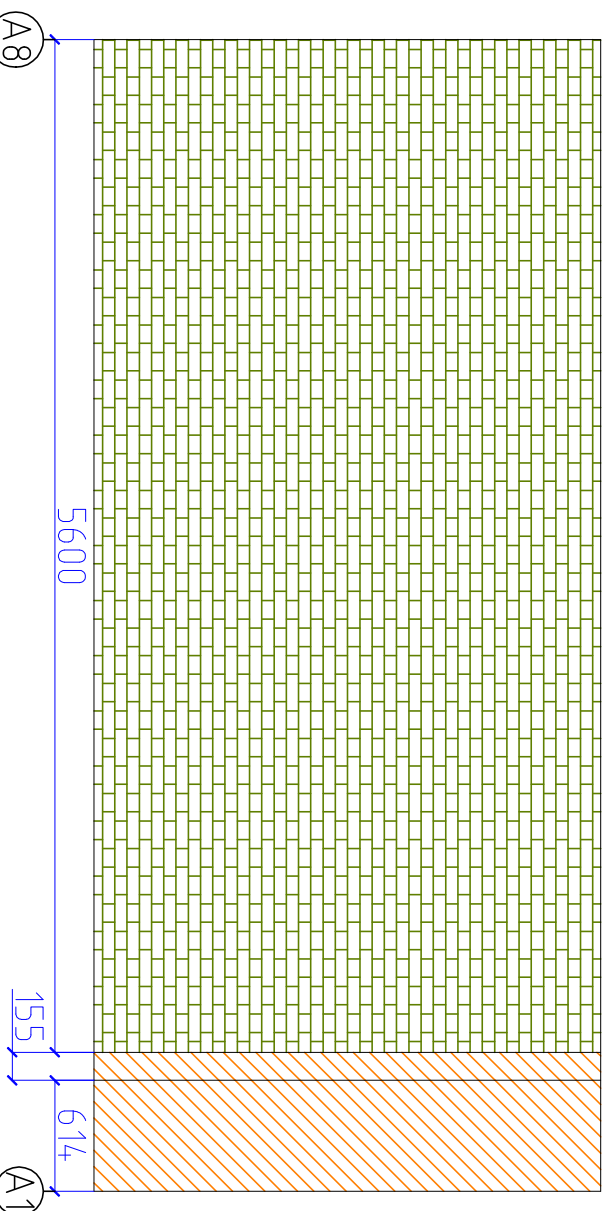

Дизайн проект

Развертка смен.






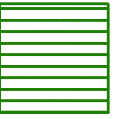
Изм./Лист	№ докум.	Подп.	Дата
Разраб.	Павлова Т.Н.		
Проб.			
Т. конпр.			
Н. конпр.			
Умб.	Королева Е.В.		

Лист	Масса	Маштаб
Лист		1:40
Лист		Листов

000 "ПРОЕКТ"

Условные обозначения.

Условные обозначения для освещения.



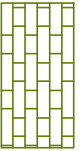
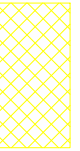
Обозначения	Наименование	Колл-во
	Светодиодный светильник. Свет: стандартный (НЕ белый и НЕ желтый)	
	Накладной точечный светильник Lightstar Виносо 052026	6 шт.
	Встраиваемый спот (точечный светильник) Lightstar AVANZA 16 214620	4 шт.
	Накладной светильник. Выполняется 000 "Люмену"	3 шт.
	Встраиваемый спот (точечный светильник) Nov otch Аква 369303	3 шт.
	СВЕТИЛЬНИК ДЛЯ ПОТОЛКА АРМСТРОНГ ULP-Q101 ULP-Q101-1020 UNIEL	6 шт.

**Длинные встроеныые светильники и
скрытая подсветка по проекту:**

Максим Чебануца
000 "Люмену"
+7(926)789-94-96
<http://lumeni.ru>

Поставщик Светильников
Компания "Рассветь"
Перепелуца Ольга
+7 (926) 719-89-37
+7 (495) 268-07-89
+7 (495) 233-58-22
sale@rassvet.ru
www.rassvet.ru

Условные обозначения для развертки стен.

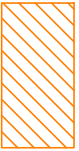Обозначение	Наименование	Количество
	Покраска Цвет: NCS S 1002-Y50R	50 м.кв.
	Покраска Цвет: NCS S 2002-Y50R	2,73 м.кв.
	Фабрика: Serenissima Коллекция: Underground Армикул: WHITE LINE Вид: кирпичик Ширина: 8.6 Высота: 26.2 Цвет: белый	16 м.кв.
	Декоративная штукатурка под БЕТОНН	10 м.кв.

Поставщик плитки:
Фирма "БазальтКерамика"
www.bazalt-keramika.ru
Илаева Яна: 8-903-557-08-07
janulka_mail@mail.ru

**Поставщик краски и
декоративной штукатурки:**
000 "Архитектурная
Группа МАГ"
www.magddecor.ru
Мкртчян Гор 89262391562
gor@magdecor.ru

Дизайн проект			
Изм./Лист	№ докум.	Подп.	Дата
Разраб.	Павлова Т.Н.		
Проб.			
Т. конпр.			
Н. конпр.			
Умб.	Королева Е.В.		
Условные обозначения.			Лист
000 "ПРОЕКТ"			Листов
Лист	Масса	Маштаб	
		1:40	