план возводимых перегородок
2 этаж

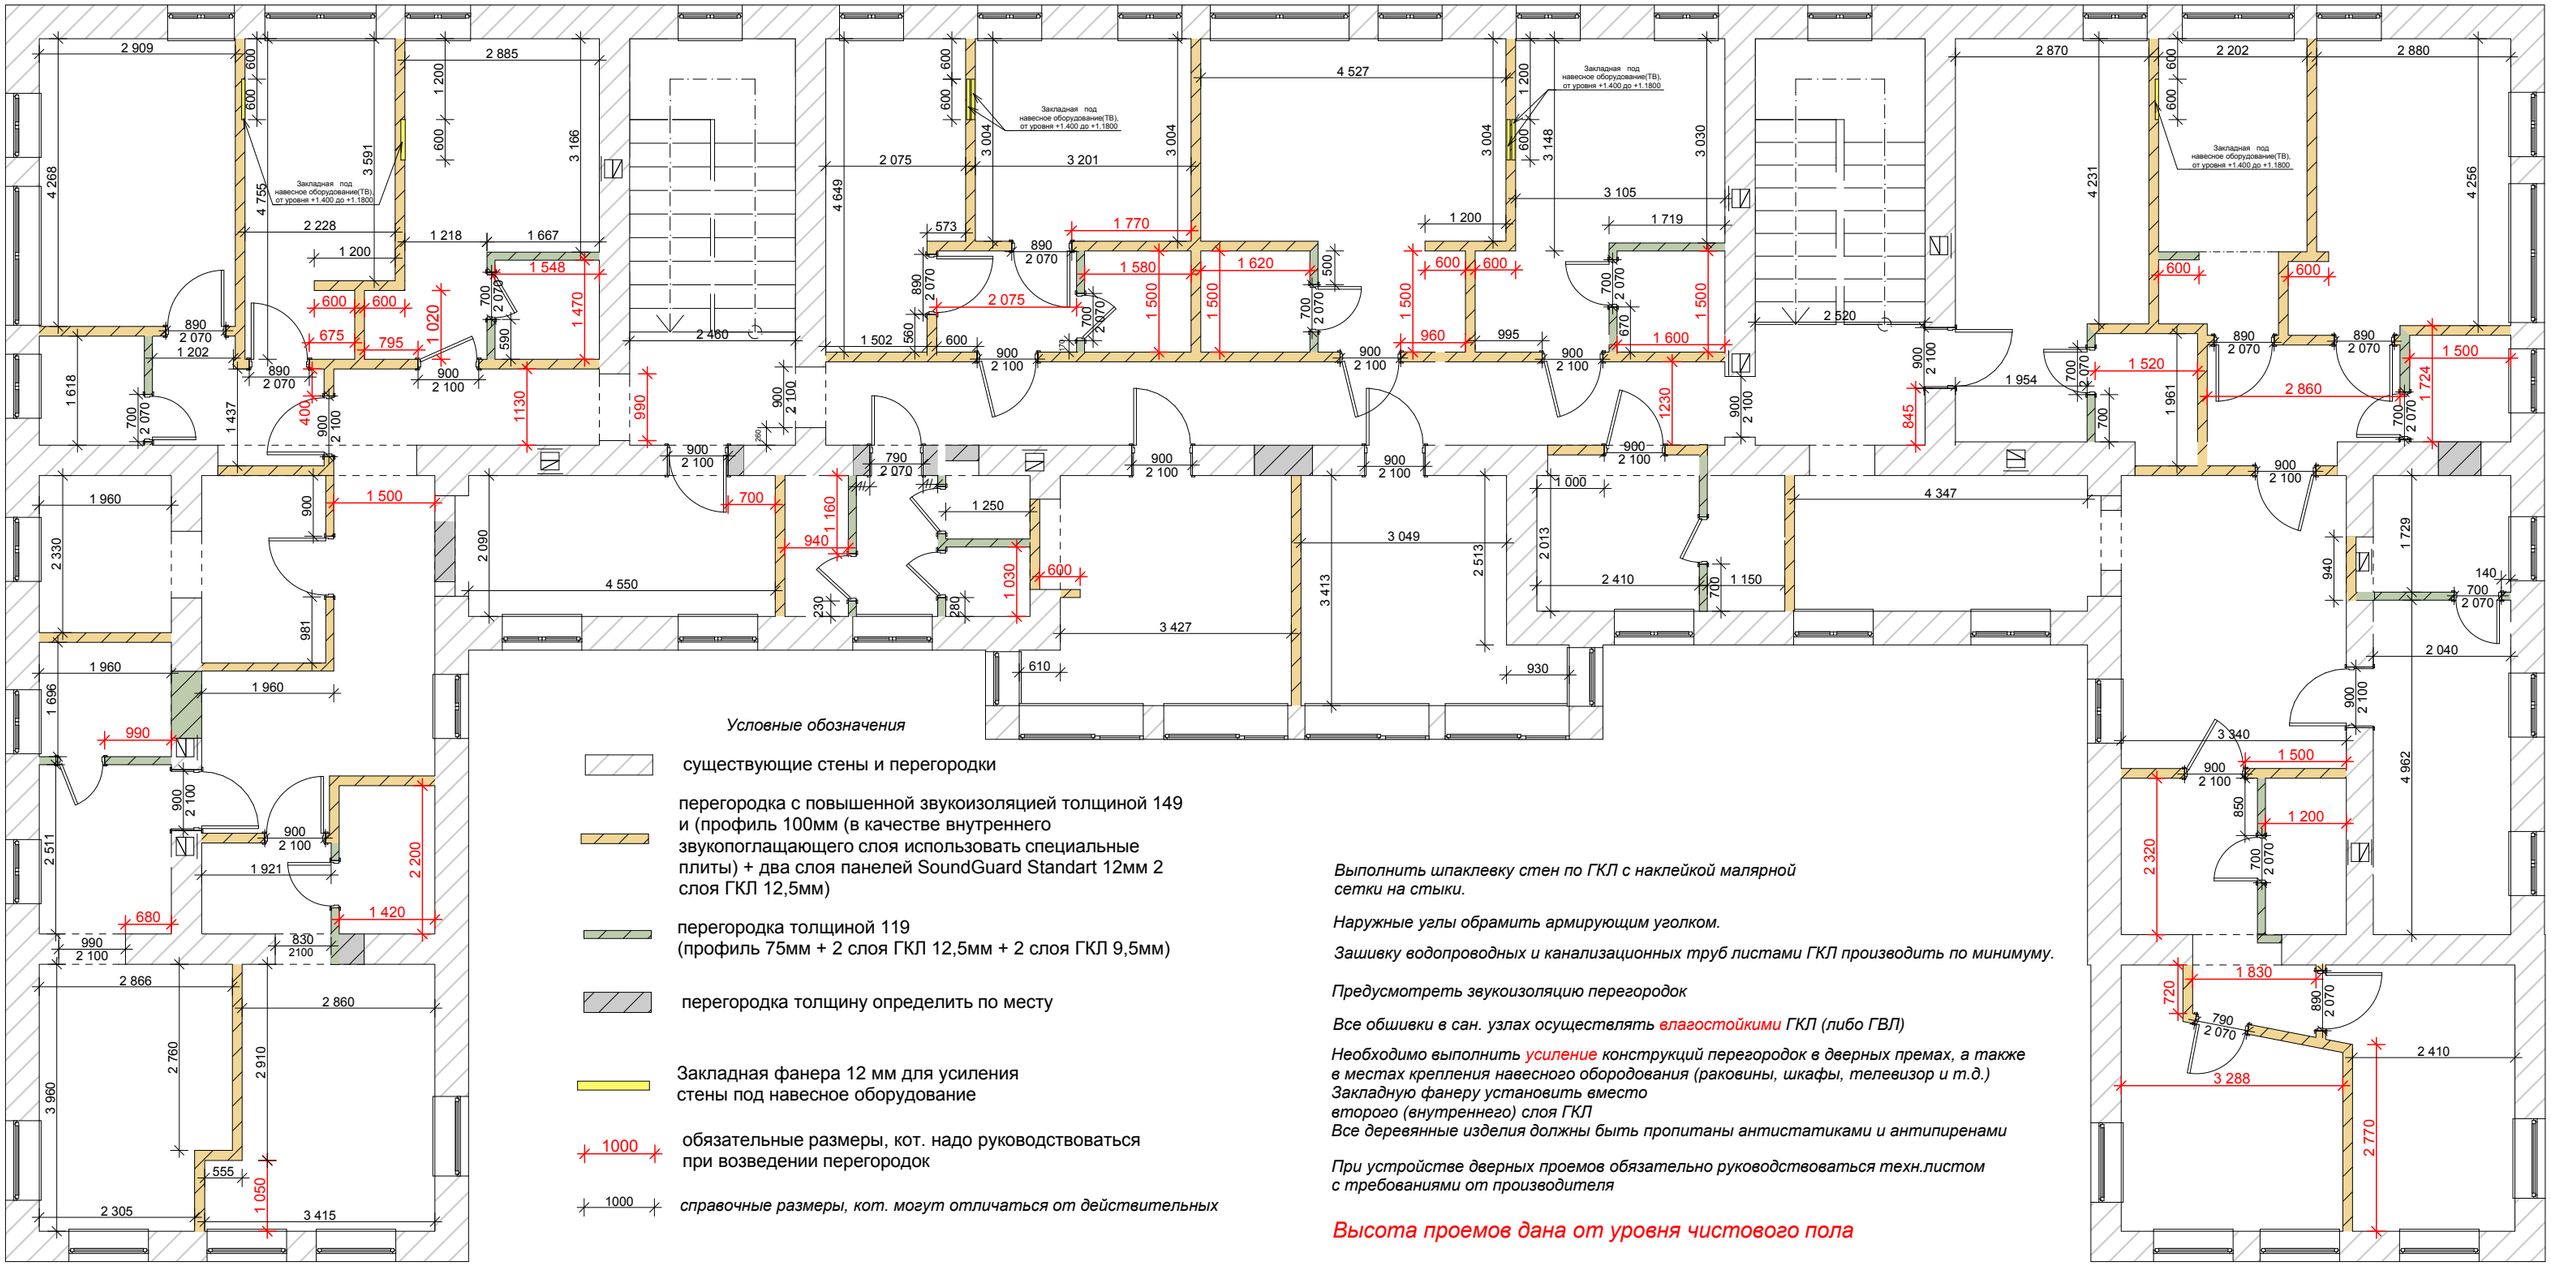

Условные обозначения

существующие стены и перегородки

перегородка с повышенной звукоизоляцией толщиной 149 и (профиль 100мм (в качестве внутреннего звукопоглащающего слоя использовать специальные плиты) + два слоя панелей SoundGuard Standart 12мм 2 слоя ГКЛ 12,5мм)

перегородка толщиной 119 (профиль 75мм + 2 слоя ГКЛ 12,5мм + 2 слоя ГКЛ 9,5мм)

перегородка толщину определить по месту

Закладная фанера 12 мм для усиления стены под навесное оборудование

1000 обязательные размеры, кот. надо руководствоваться при возведении перегородок

1000 *справочные размеры, кот. могут отличаться от действительных*

Выполнить шпаклевку стен по ГКЛ с наклейкой малярной сетки на стыки.

Наружные углы обрамить армирующим уголком.

Зашивку водопроводных и канализационных труб листами ГКЛ производить по минимуму.

Предусмотреть звукоизоляцию перегородок

Все обшивки в сан. узлах осуществлять влагостойкими ГКЛ (либо ГВЛ)

Необходимо выполнить усиление конструкций перегородок в дверных премах, а также в местах крепления навесного оборудования (раковины, шкафы, телевизор и т.д.)
Закладную фанеру установить вместо второго (внутреннего) слоя ГКЛ
Все деревянные изделия должны быть пропитаны антистатиками и антипиренами

При устройстве дверных проемов обязательно руководствоваться техн.листом с требованиями от производителя

Высота проемов дана от уровня чистового пола