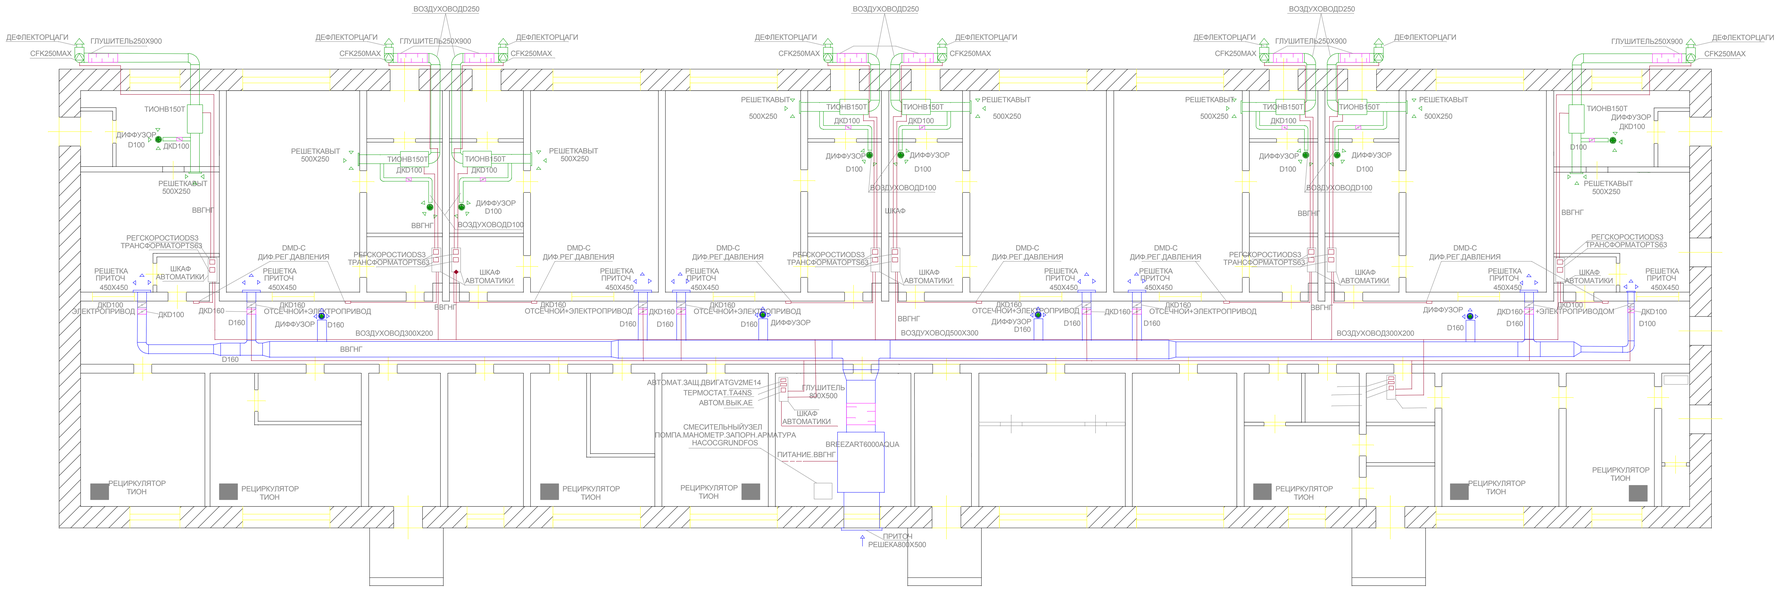

Подп. и дата

Инв. № дубл.

Взамен. инв. №

Подп. и дата

Инв. № подл.

					МО, Наро-Фоминский р-он, п.Селятино Селятинская районная больница. инфекционное отделение	
Изм.	Лист	№ Докум.	Подп.	Дата	Вентиляционная система	Лит. / Лист / Листов: РП / 5 / 6
Разраб.		Одиноков				
Пров.		Дивин				
Исполн.					схема расположения оборудования	ООО "Каскад"
Утвердил						