Схема расположения фундаментов Фм-1, Фм-2

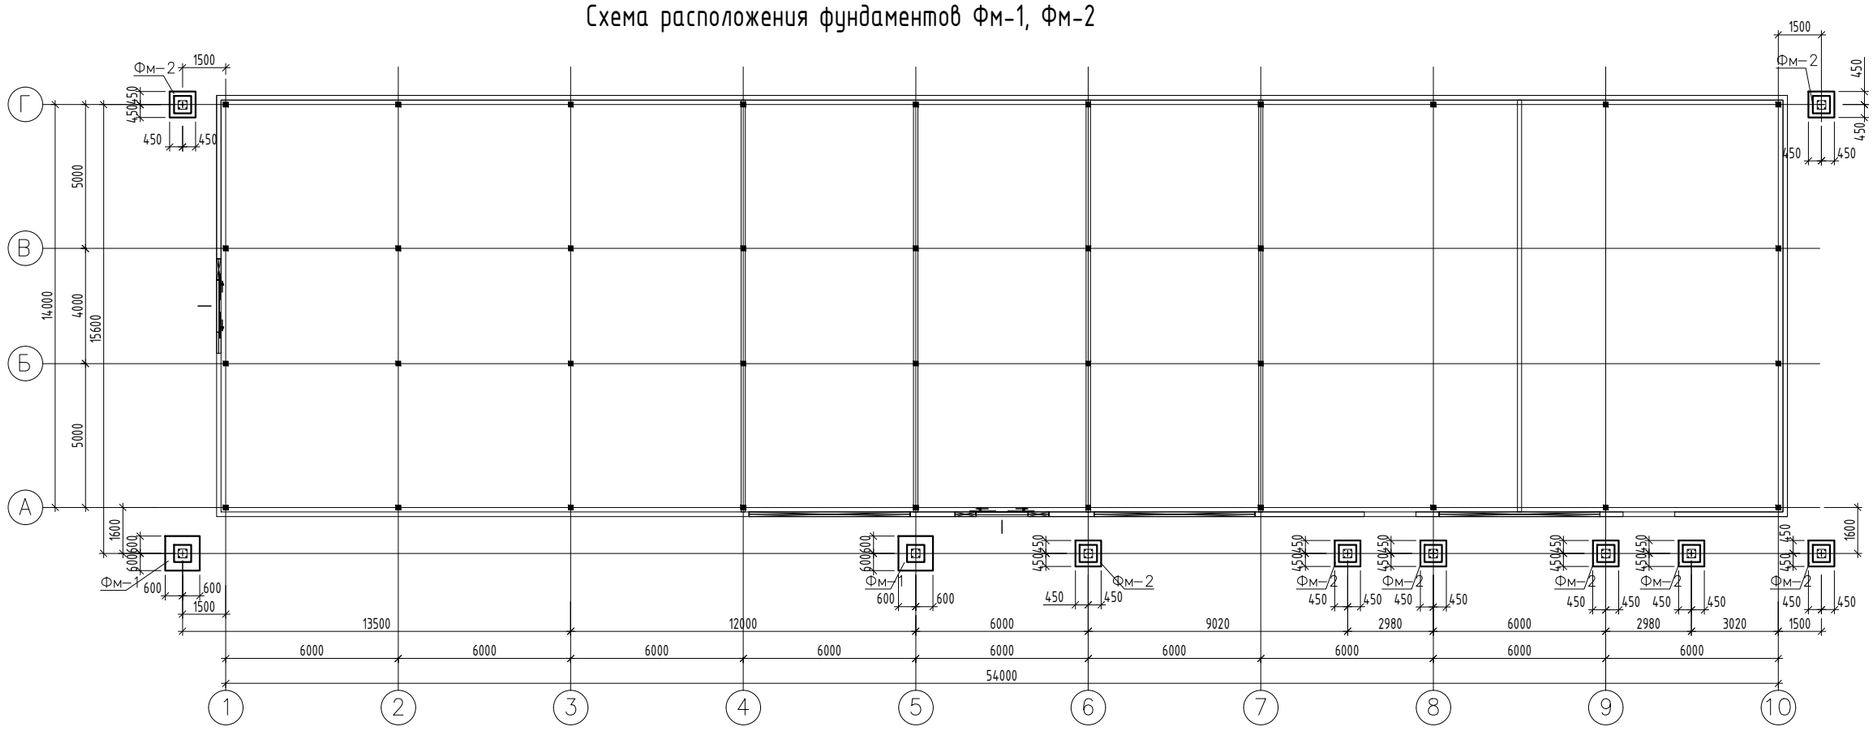

Спецификация к схеме расположения фундаментов Фм-1, Фм-2.

Марка поз.	ОБОЗНАЧЕНИЕ	НАИМЕНОВАНИЕ	Кол.	масса ед.кг.	прим.
		Фундаменты			
Фм1	лист 10	Фундамент монолитный Фм-1	2		
Фм2	лист 10	Фундамент монолитный Фм-2	8		

Под подошвой всех фундаментов выполнить бетонную подготовку из бетона класса В7.5 толщиной 100мм.

Изм.	N док	N уч.	Лист	Подпись	Дата
ГИП		Климов			10.17
Разработал		Жукова			10.17

ИНТР-КР

ТК "Бузланово Village"

Стадия	Лист	Листов
РП	9	

Схема расположения фундаментов Фм-1, Фм-2

ООО "Ин тре"
www.intregroup.com

Формат А2