



Обмерочный план М 1:50

Условные обозначения:


-  существующие стены
-  существующие радиаторы

Примечание:

1. Линейные размеры помещений могут отличаться от размеров указанных в данном проекте
2. Высота всех помещений 2700 мм

Экспликация помещений

№	Наименование	Площадь, м ²
1	Прихожая	13.98
2	Гостиная	18.21
3	Кухня	10.69
4	Спальня	18.31
5	Детская	20.30
6	Санузел	3.33
7	Ванна	5.19
Итого		89.2

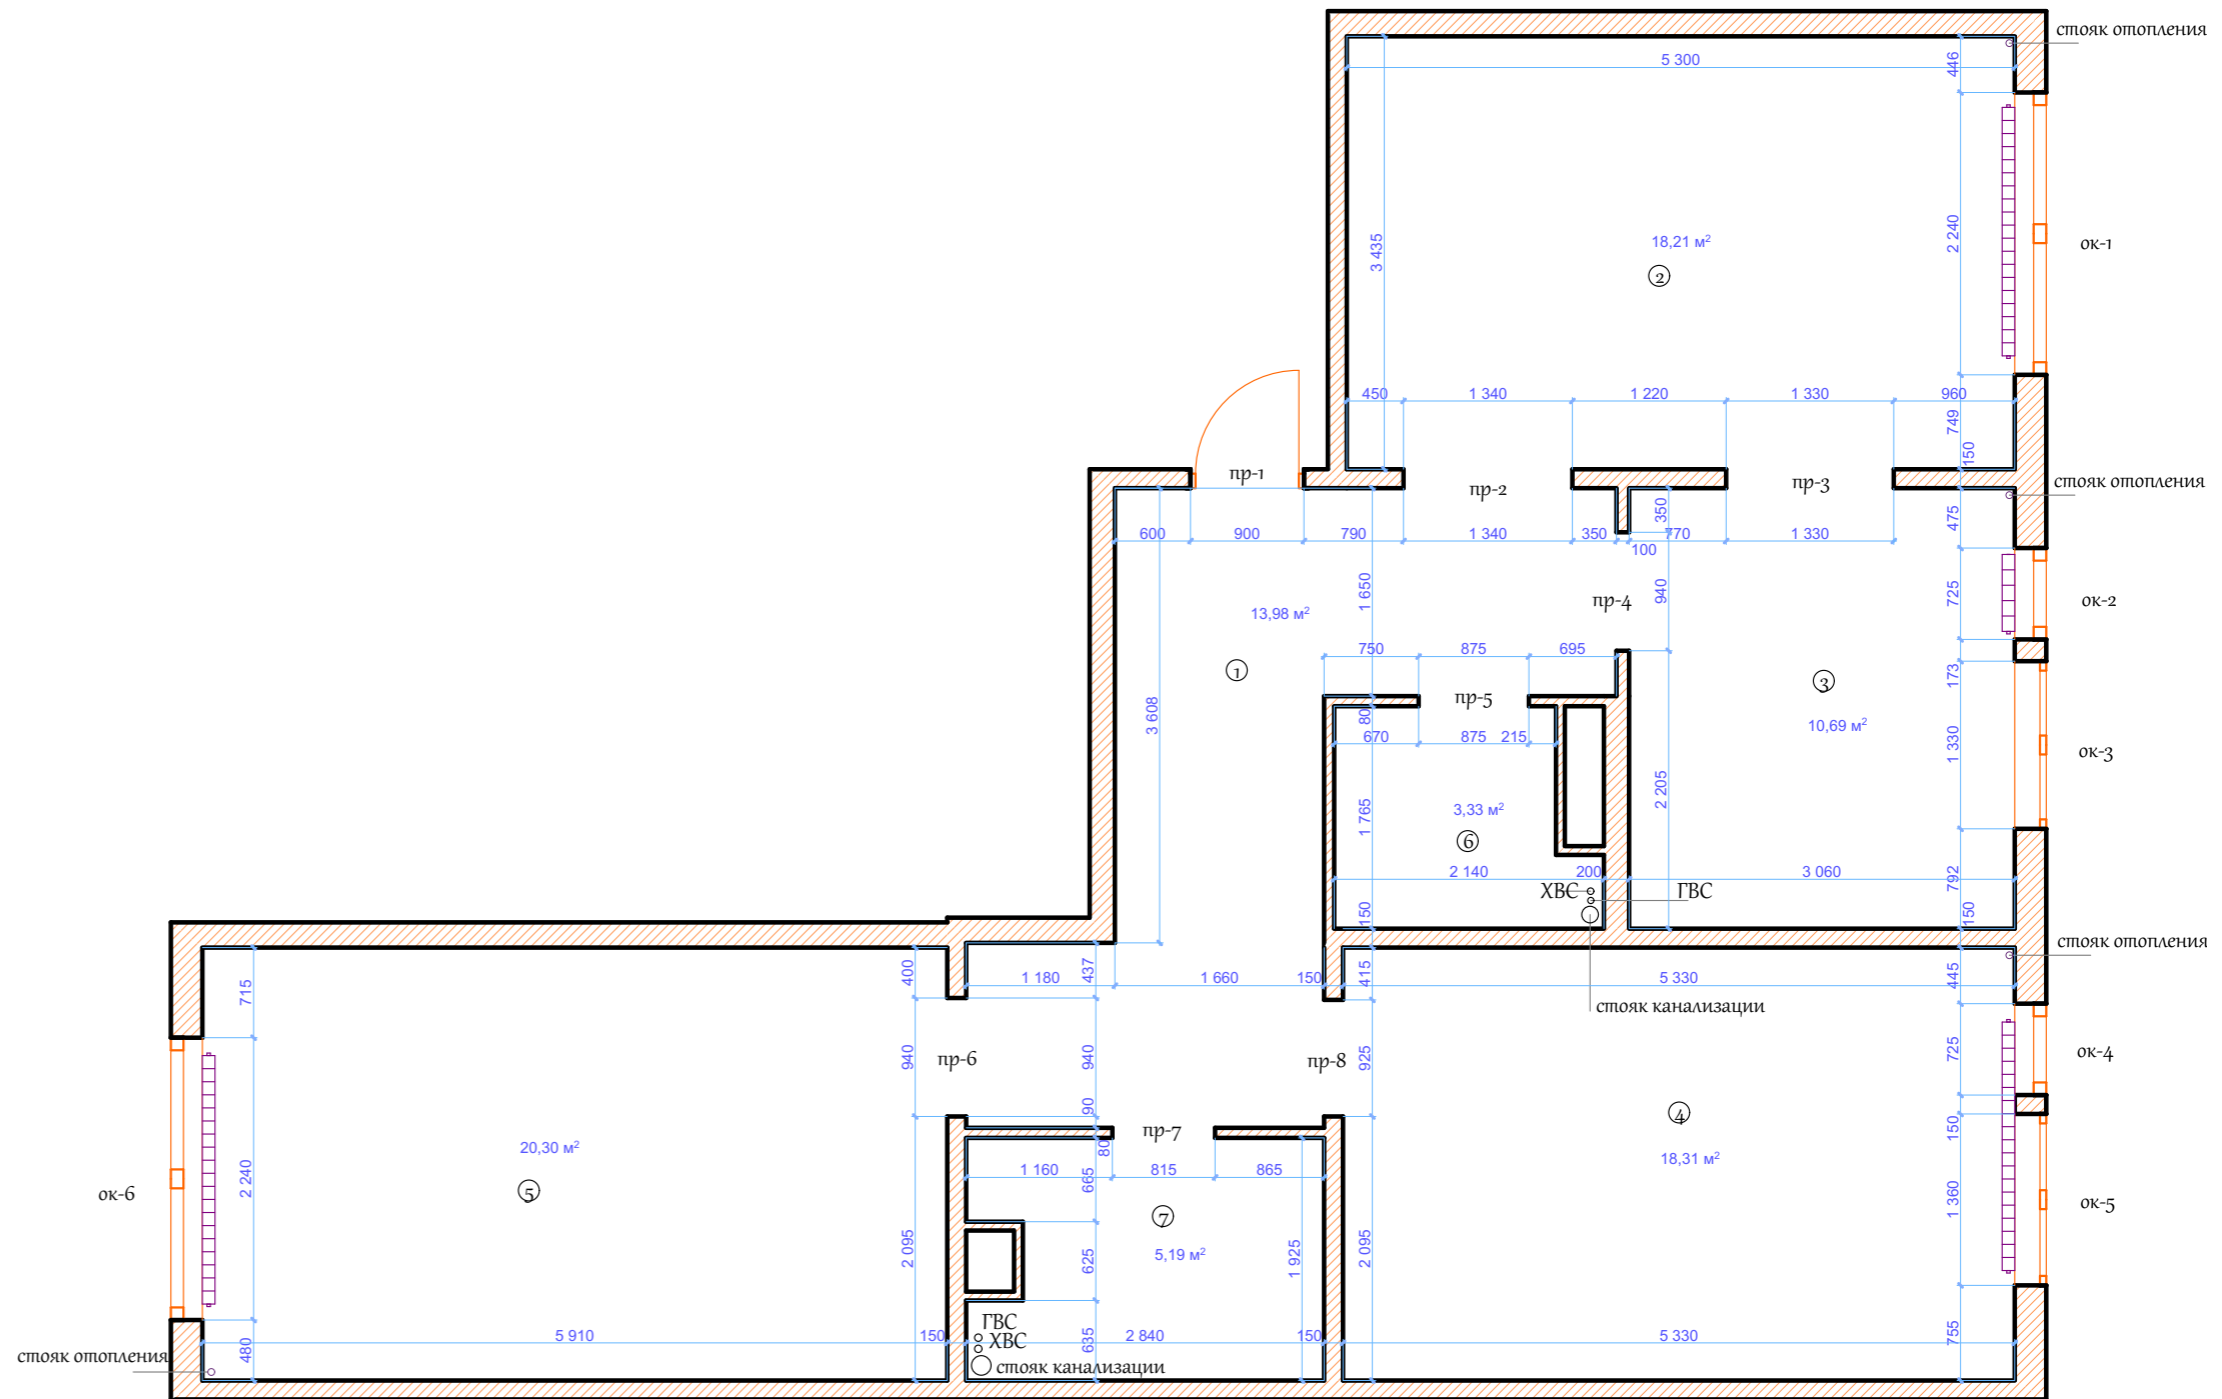

Дизайн проект трехкомнатной квартиры				
Подп.	Дата	Стадия	Лист	Листов
Вылкова АЕ		ДП	3	31
Обмерочный план М 1:50				