






# План демонтажа М 1:50

## Условные обозначения:

-  существующие стены
-  существующие радиаторы
-  возводимый устой стены
-  демонтируемый участок стены

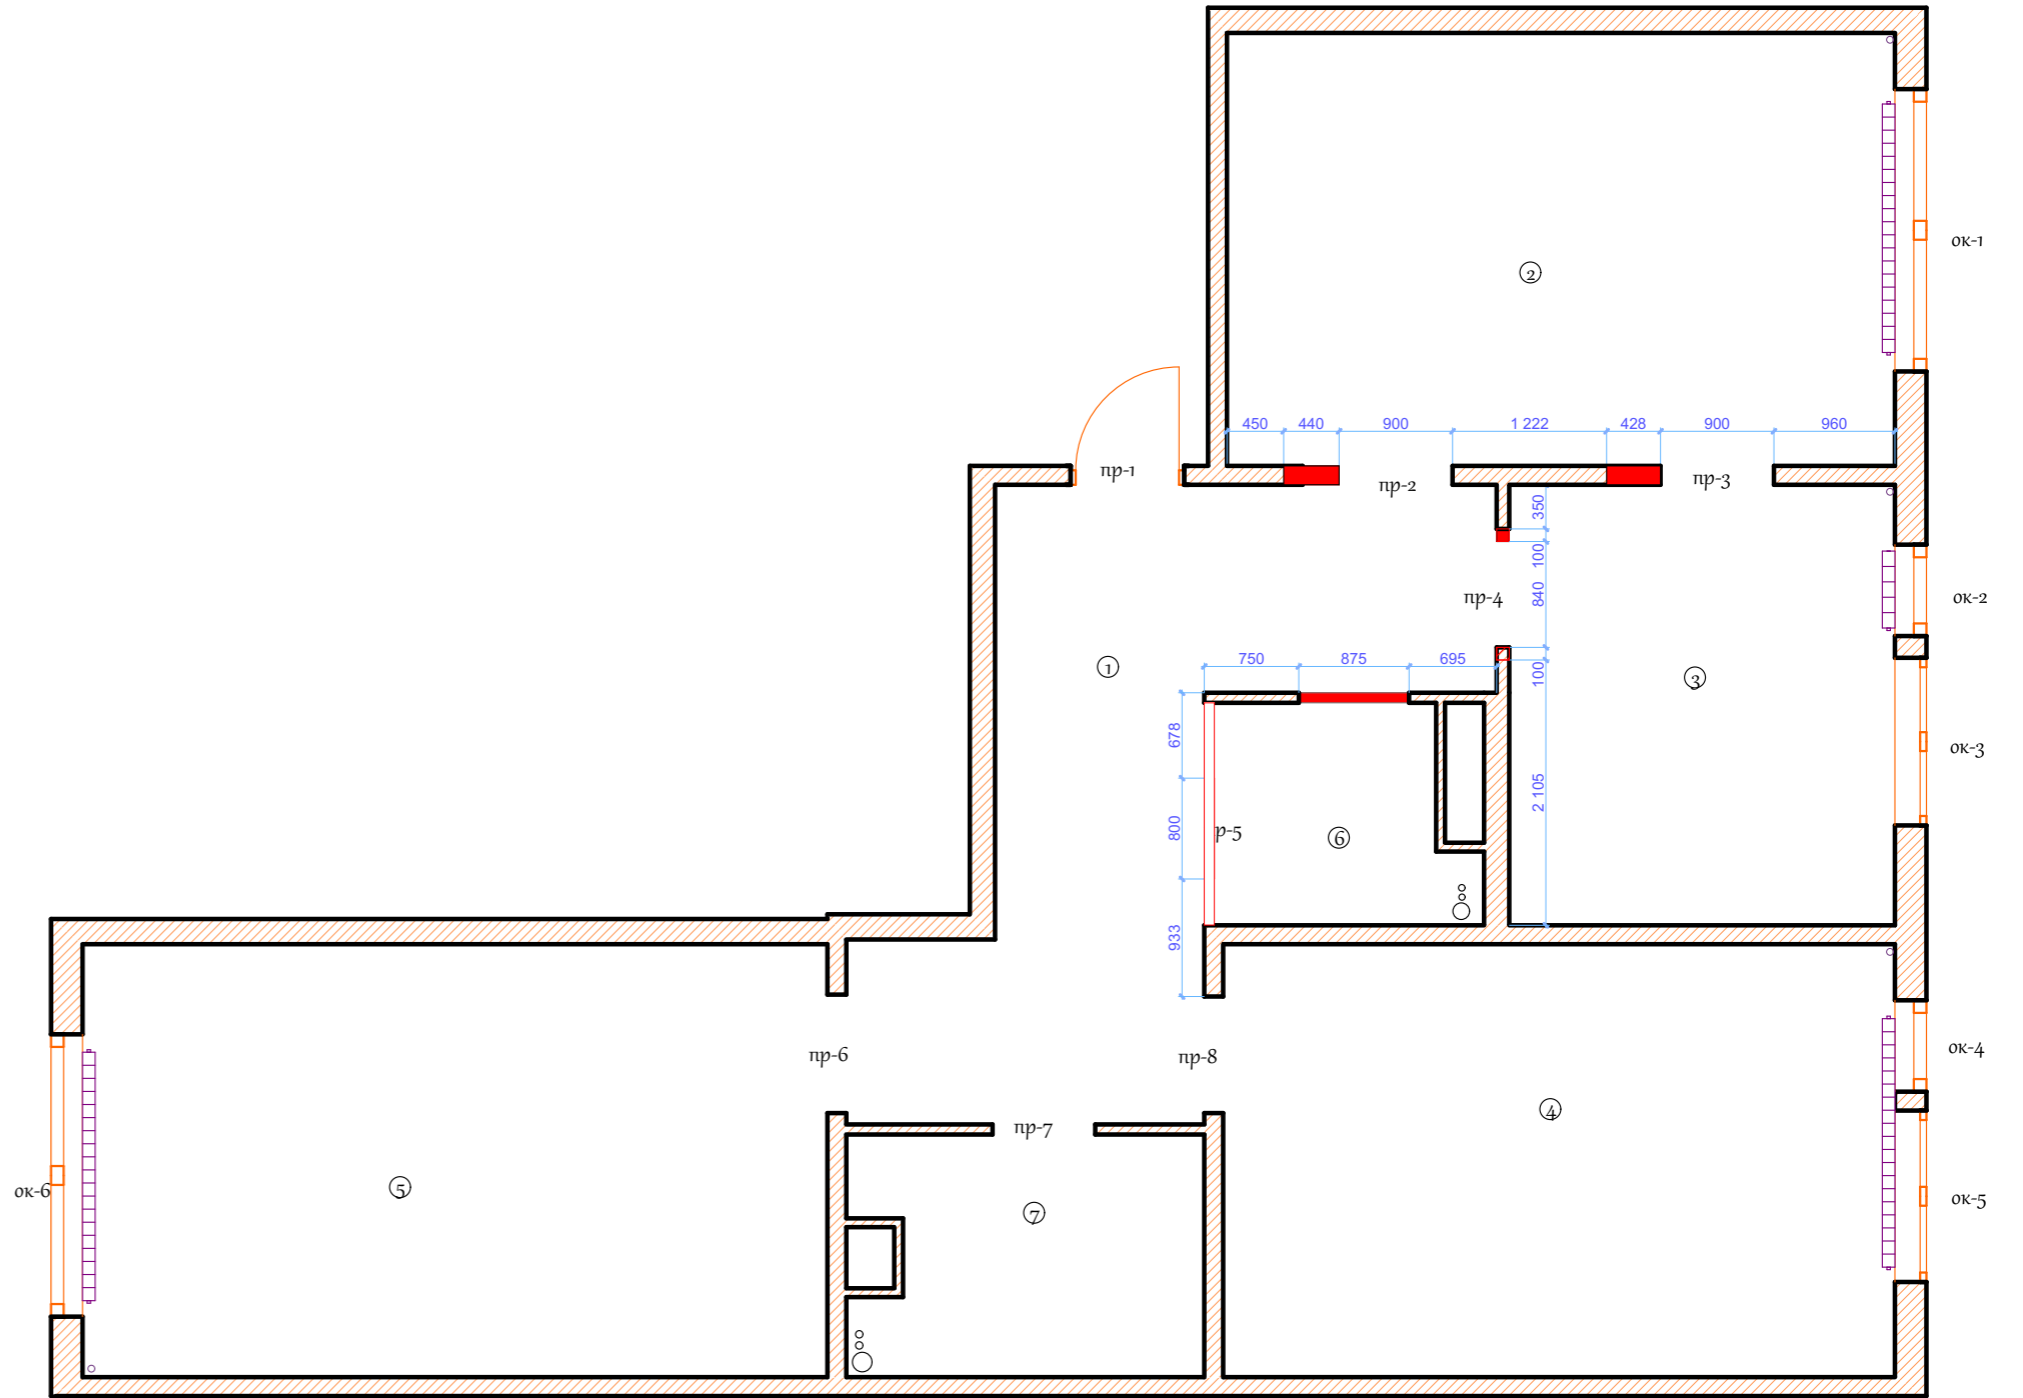

## Примечание:

1. Линейные размеры помещений могут отличаться от размеров указанных в данном проекте
2. Высота всех помещений 2700 мм

## Экспликация помещений

№	Наименование	Площадь, м2
1	Прихожая	13.98
2	Гостиная	18.21
3	Кухня	10.69
4	Спальня	18.31
5	Детская	20.30
6	Санузел	3.33
7	Ванна	5.19
Итого		89.2

			Дизайн проект трехкомнатной квартиры		
		Подл.	Дата	Стадия	Лист
		Вылкова АЕ		ДП	4
					Листов
					31
			Обмерочный план М 1:50		