


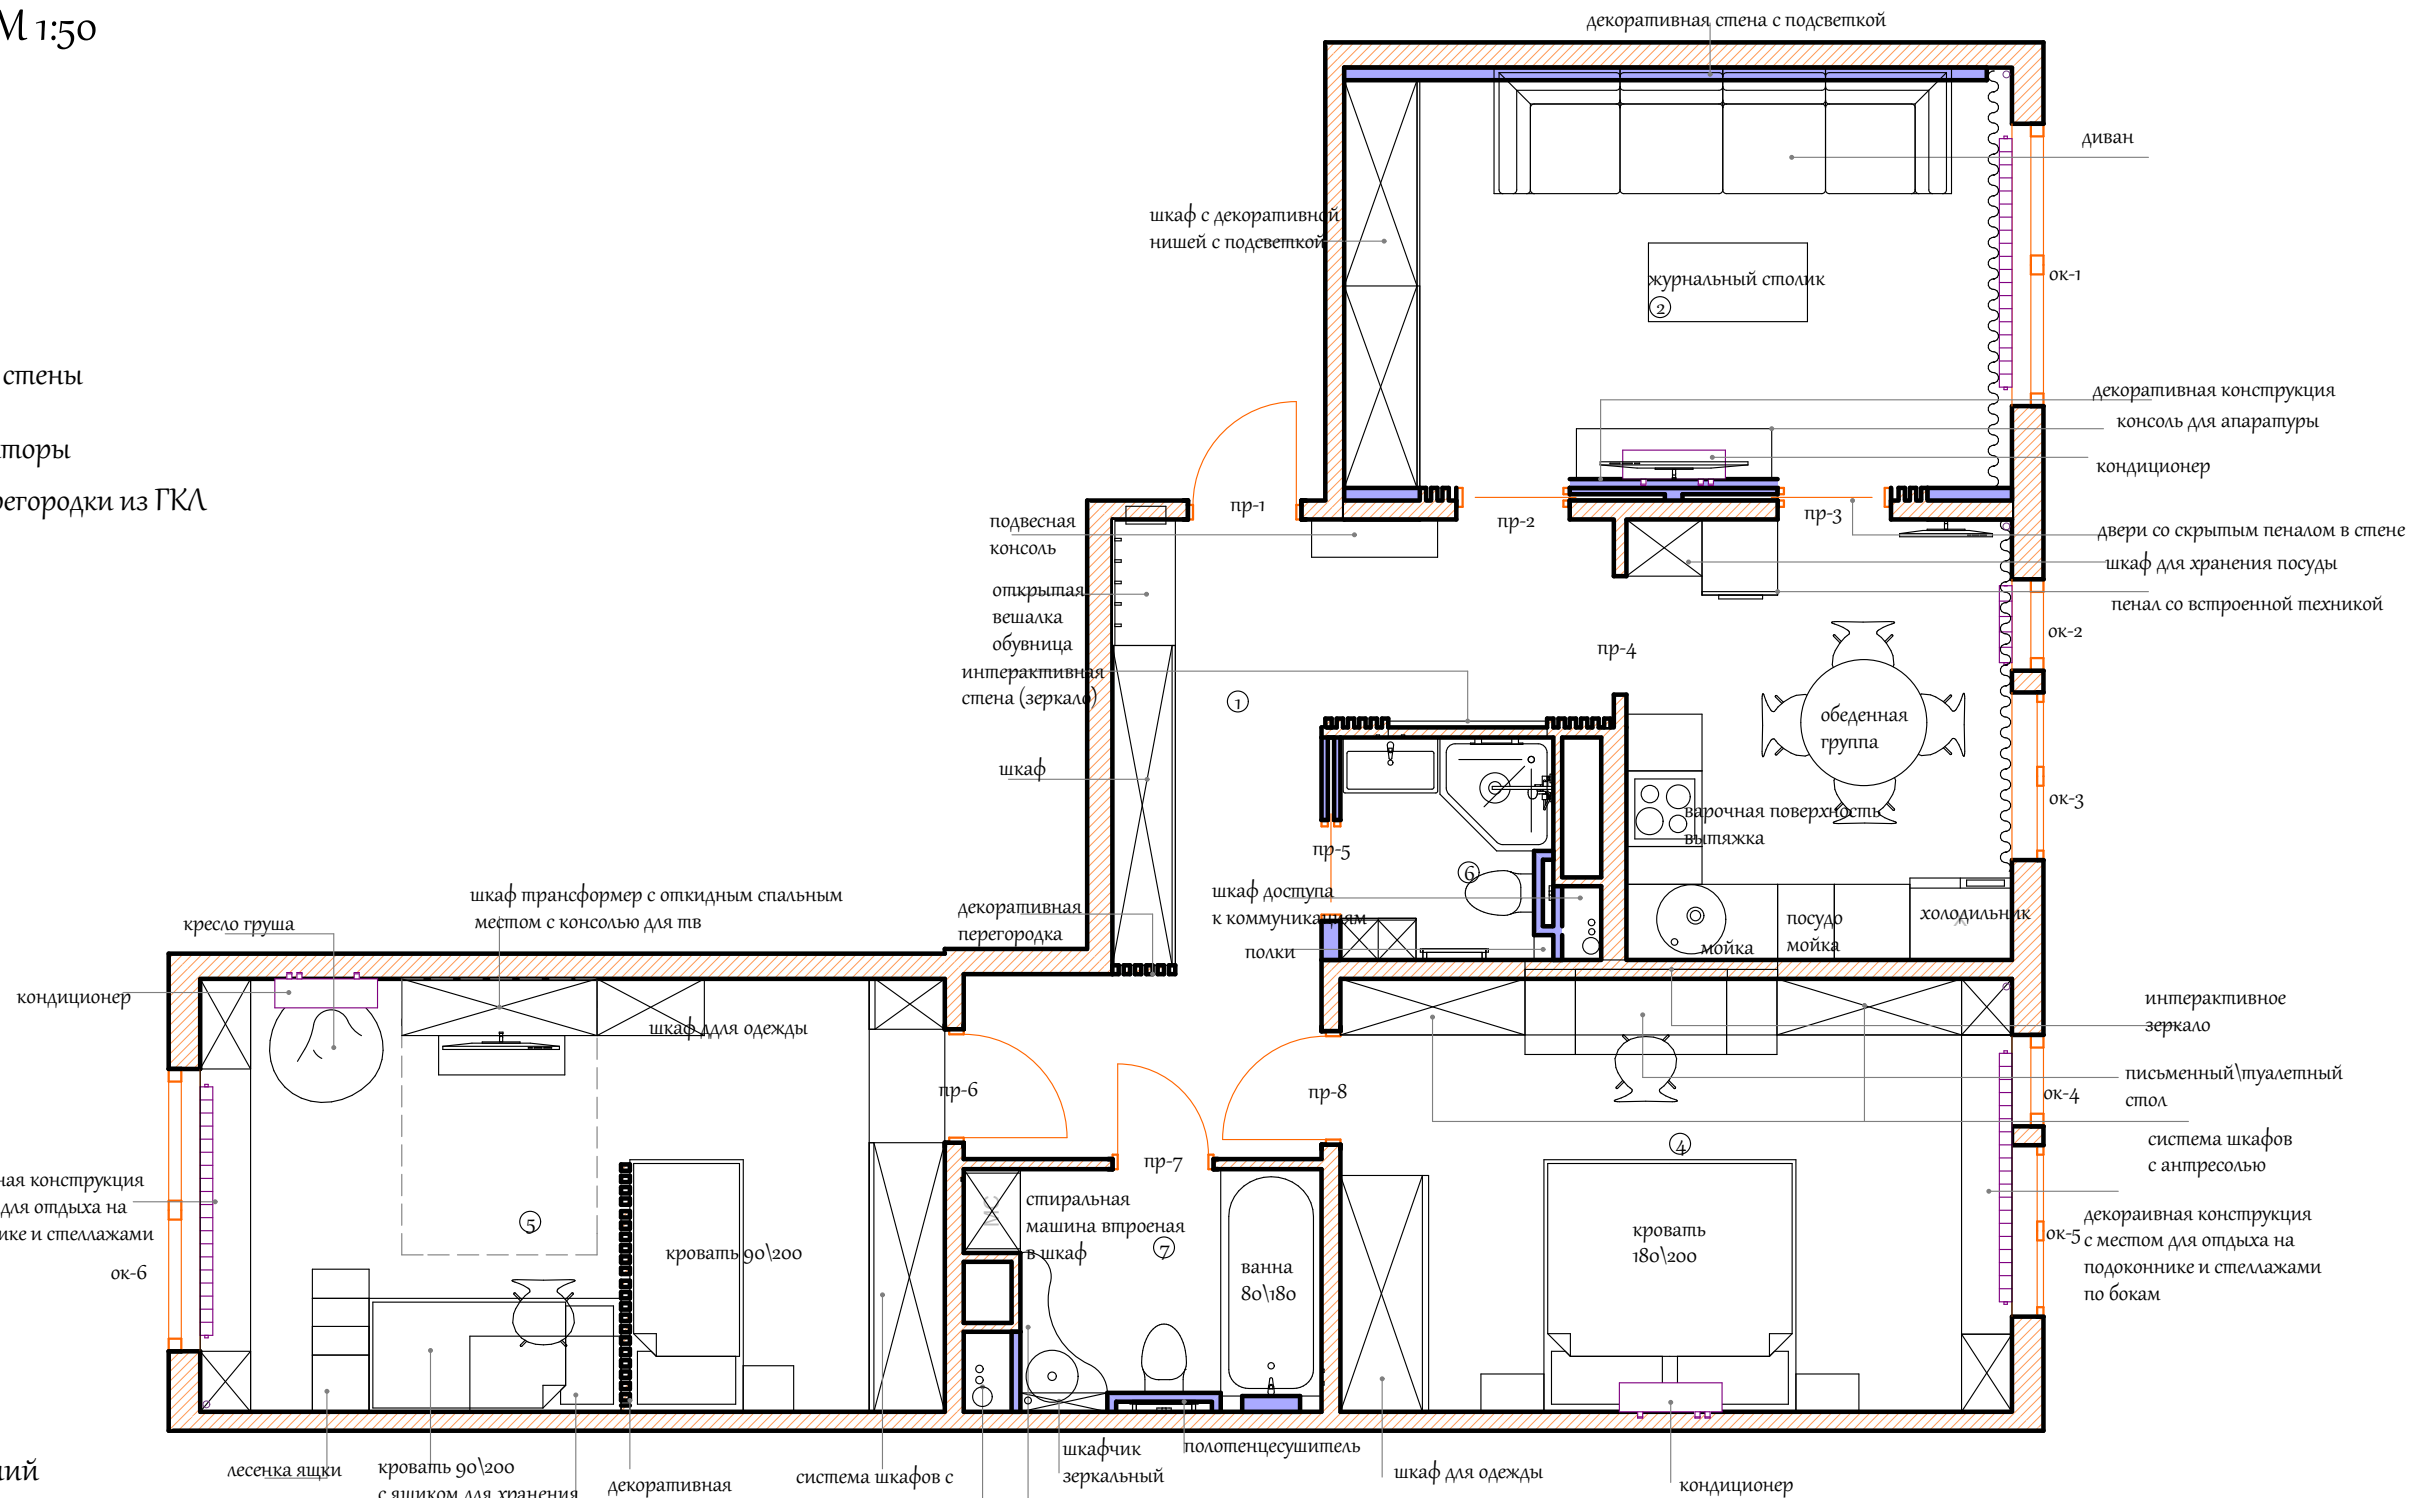


План расстановки мебели М 1:50

Условные обозначения:

-  существующие стены
-  существующие радиаторы
-  возводимые перегородки из ГКЛ



Экспликация помещений

№	Наименование	Площадь, м2
1	Прихожая	13.98
2	Гостиная	18.21
3	Кухня	10.69
4	Спальня	18.31
5	Детская	20.30
6	Санузел	3.33
7	Ванна	5.19
Итого		89.2

Примечание:

1. Линейные размеры вашей квартиры могут отличаться от размеров других квартир и размеров, указанных в этом проекте
2. Ведомость мебели смотри лист 21
3. См ведомость дверей лист 25

			Дизайн проект трехкомнатной квартиры		
Подп.	Дата		Стадия	Лист	Листов
Вылкова АЕ			ДП	6	31
План расстановки мебели М 1:50					