


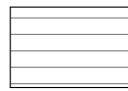
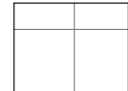
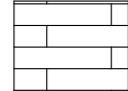





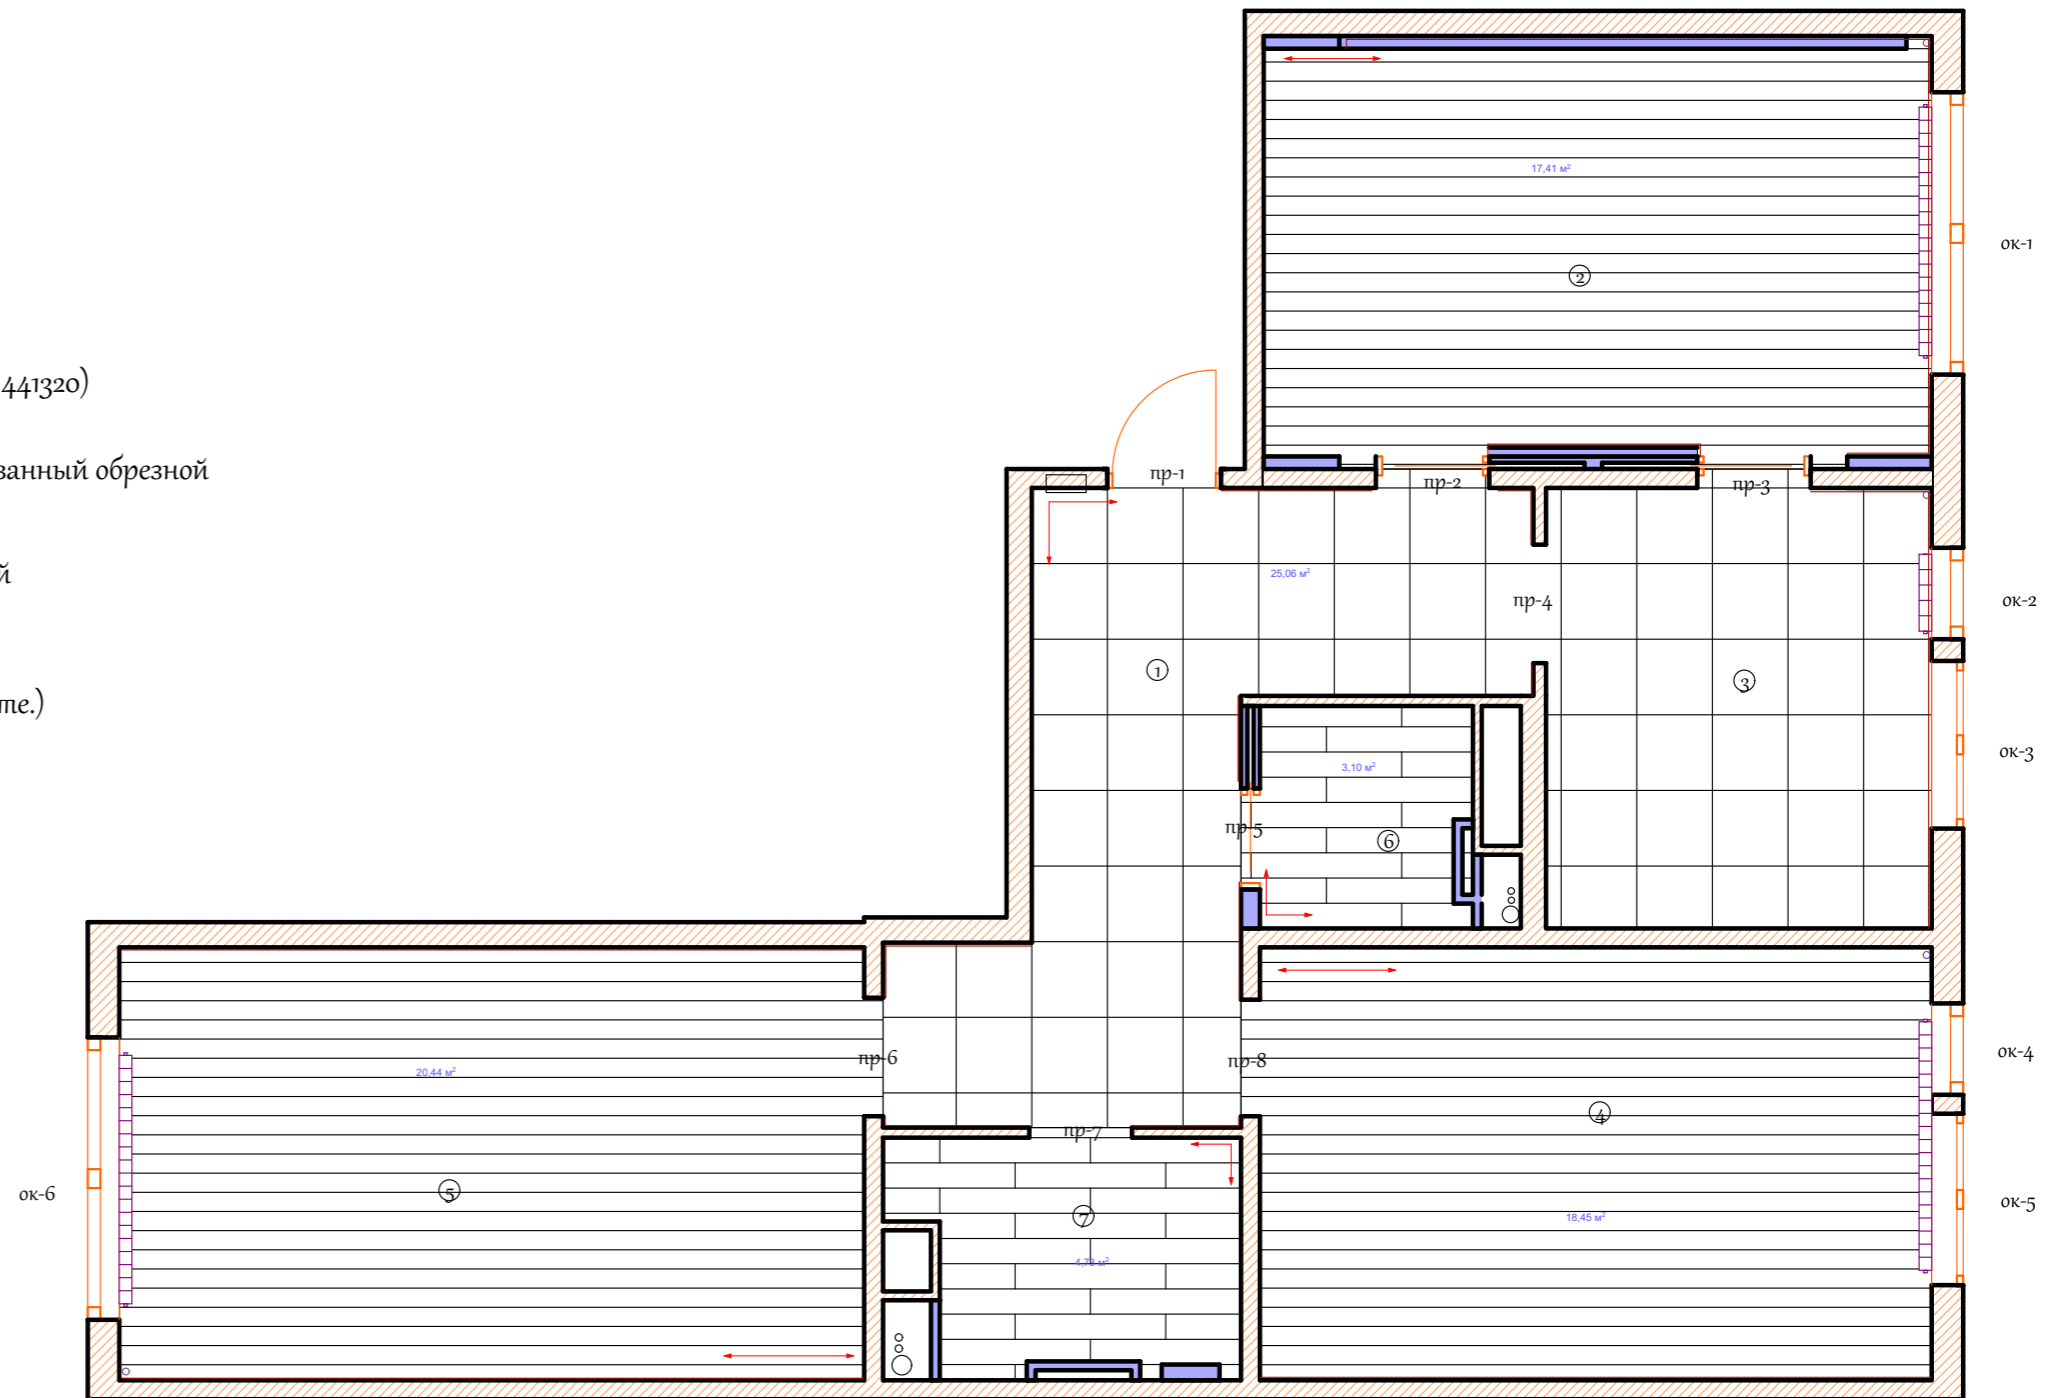
План пола М 1:50

Условные обозначения:

-  существующие стены
-  существующие радиаторы
-  возводимые перегородки из ГКЛ
-  Паркет натуральный ПАРАДОР
Дуб брашированный Trendtime 8 (арт. 1441320)
-  SG61102R | Малабар темный лаппатированный обрезной
-  керамозащиты
DL510100R | Про Вуд беж темный обрезной
-  керамозащиты
-  Плинтус ПАРАДОР HL 2 (в ассортименте.)
-  начало и направление раскладки


Примечание:

1. Линейные размеры вашей квартиры могут отличаться от размеров других квартир и размеров, указанных в этом проекте
2. Ведомость отделочных материалов смотри лист 20



Экспликация помещений

№	Наименование	Площадь, м2
1	Прихожая	13.98
2	Гостиная	18.21
3	Кухня	10.69
4	Спальня	18.31
5	Детская	20.30
6	Санузел	3.33
7	Ванна	5.19
Итого		89.2

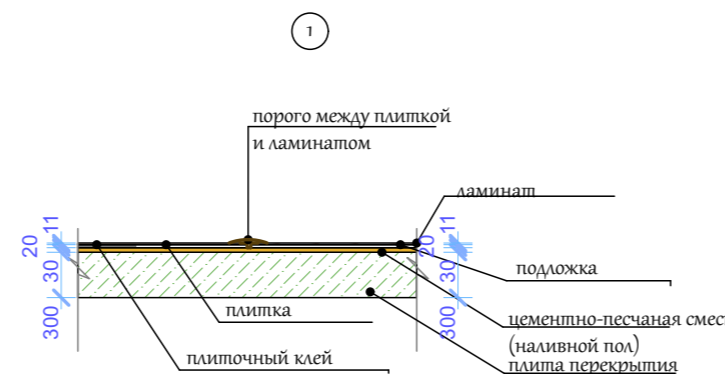

Дизайн проект трехкомнатной квартиры			
Подп.	Дата	Стадия	Лист
Вылкова АЕ		ДП	7
План пола М 1:50			Листов 31