



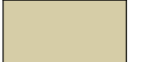





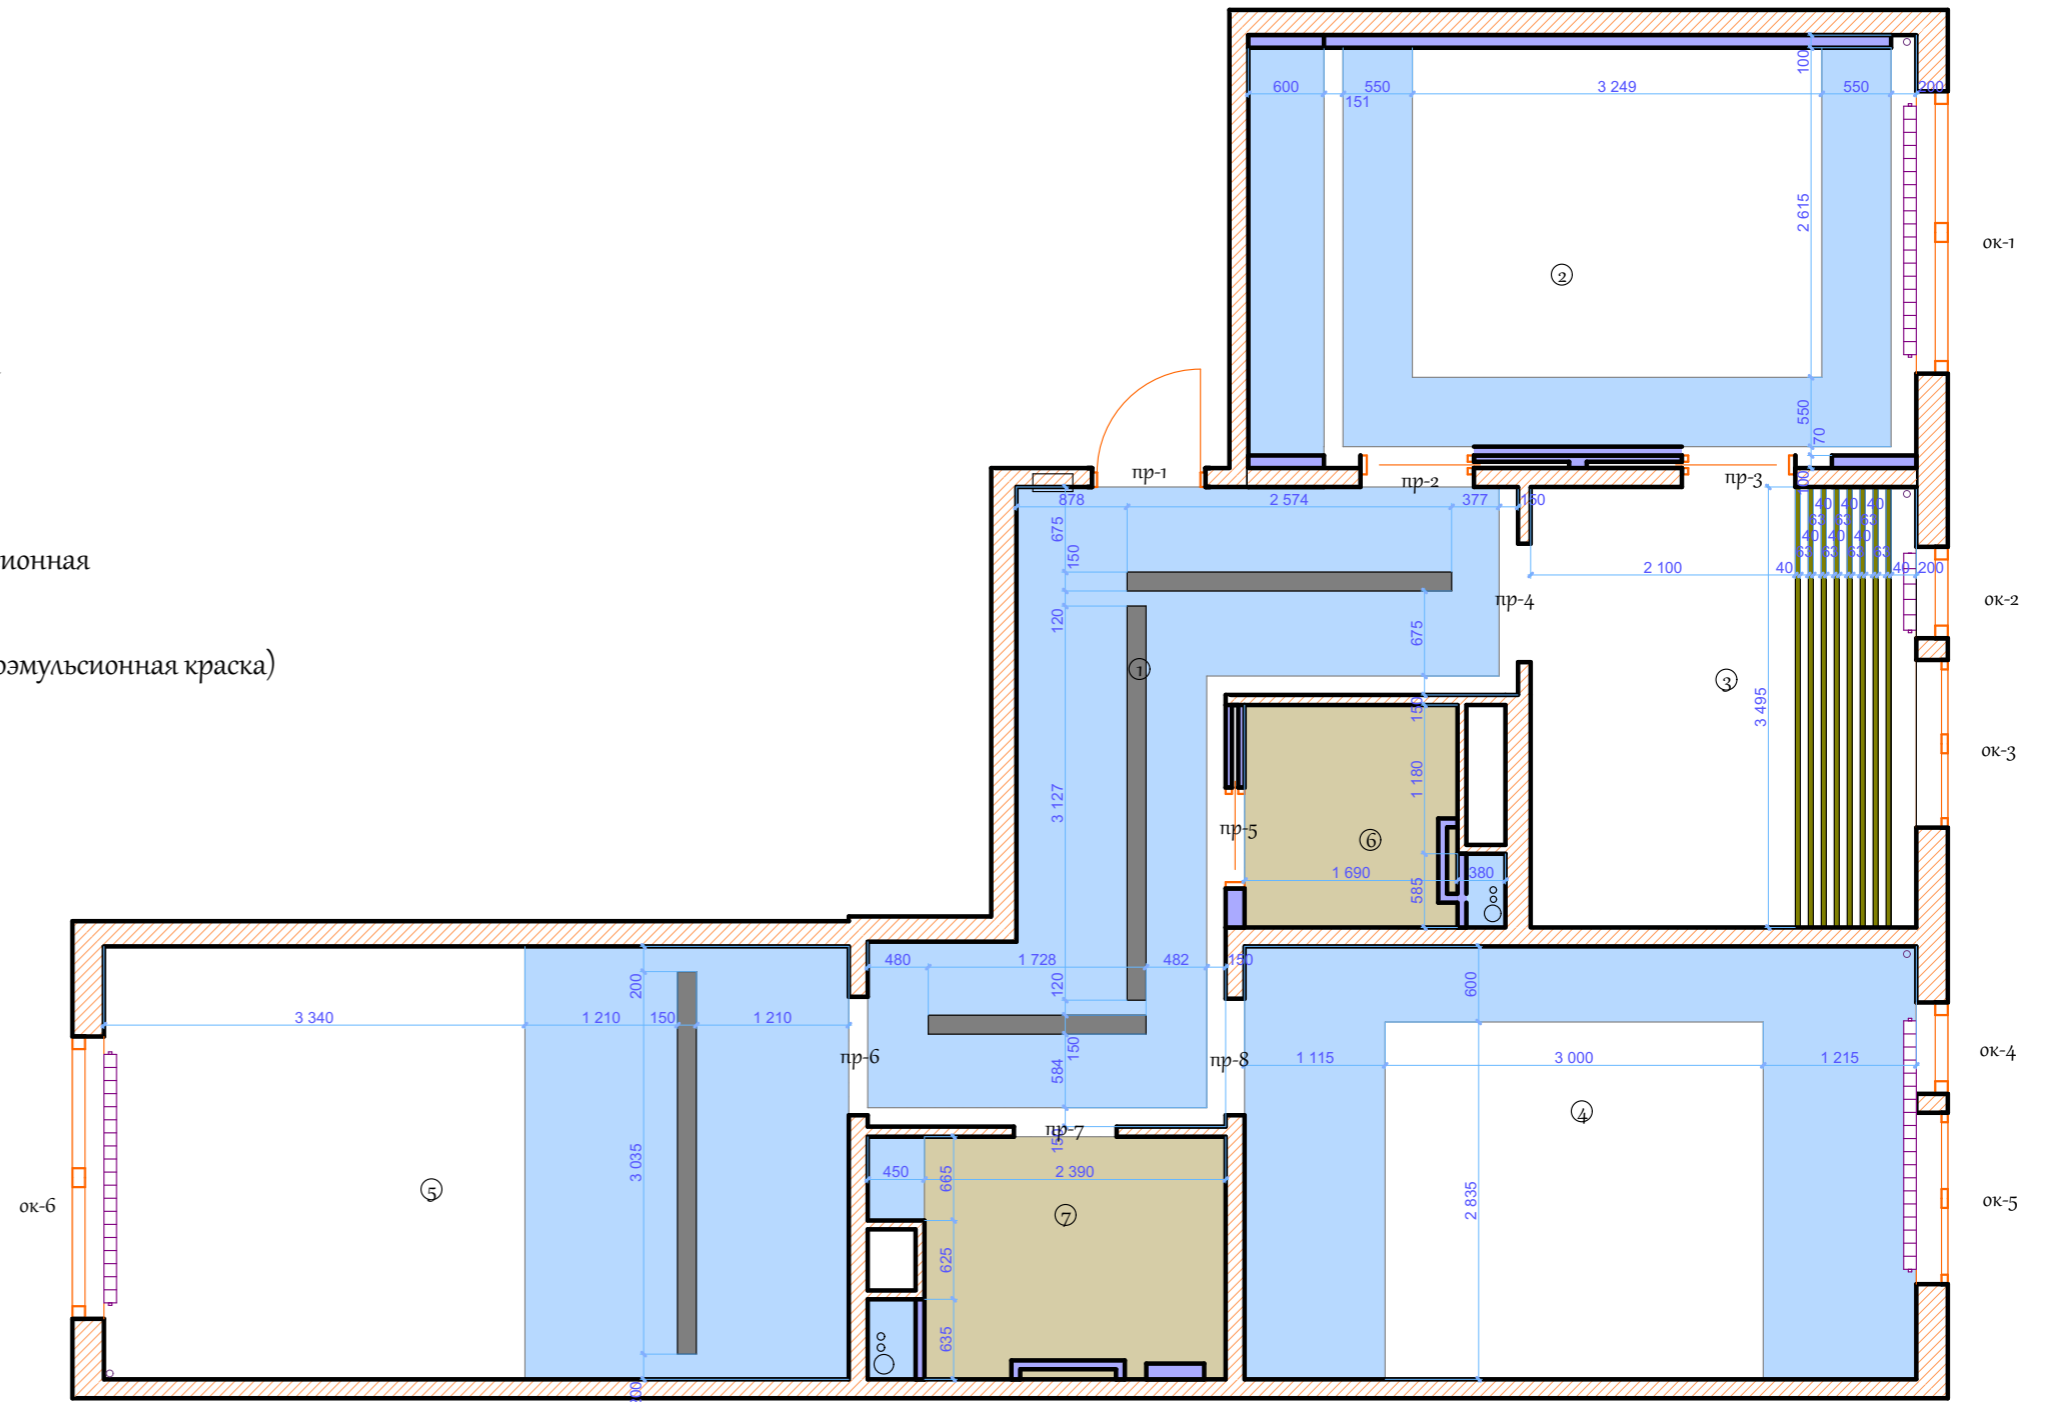
План потолков М 1:50

Условные обозначения:

-  существующие стены
-  существующие радиаторы
-  возводимые перегородки из ГКЛ
-  о.000 оштукатуренная поверхность плиты перекрытия
-  о.050 натяжной белый матовый
-  о.100 конструкция потолка из ГКЛ матовая водоэмульсионная белая краска
-  о.000 крашенный участок потолка (черная матовая водоэмульсионная краска)
-  декоративные рейки из массива дерева

Примечание:

1. Линейные размеры вашей квартиры могут отличаться от размеров других квартир и размеров, указанных в этом проекте
2. См совместно с ведомостью тепловых материалов стр 20



Экспликация помещений

№	Наименование	Площадь, м2
1	Прихожая	13.98
2	Гостиная	18.21
3	Кухня	10.69
4	Спальня	18.31
5	Детская	20.30
6	Санузел	3.33
7	Ванна	5.19
Итого		89.2

			Дизайн проект трехкомнатной квартиры		
		Подл.	Дата		
		Вылкова АЕ		Стадия	Лист
				ДП	11
				Листов	31
				План потолков М 1:50	