

**Проект навеса над входом в магазин по адресу:
г.Москва, ул.Саянская, д.7, стр.1**

Архитектор _____


Москва 2016г

Состав проекта

Лист	Наименование	Примечание
1	Состав проекта	
2	План на отм. 0.000. м 1:50	
3	План кровли. м 1:150	
4	Разрезы. м 1:50	
5	Фасады. м 1:50	
6	Вид 1	
7	Кровля	


Изм	Кол.уч.	Лист	Недок.	Подпись	Дата			
						Проект навеса над входом в магазин по адресу: г.Москва, ул.Саянская, д.7, стр.1		
						Стадия	Лист	Листов
Архитектор					08.02.2018	ЭП	1	—
						Состав проекта		
						—		

План на отм. 0.000. м 1:50

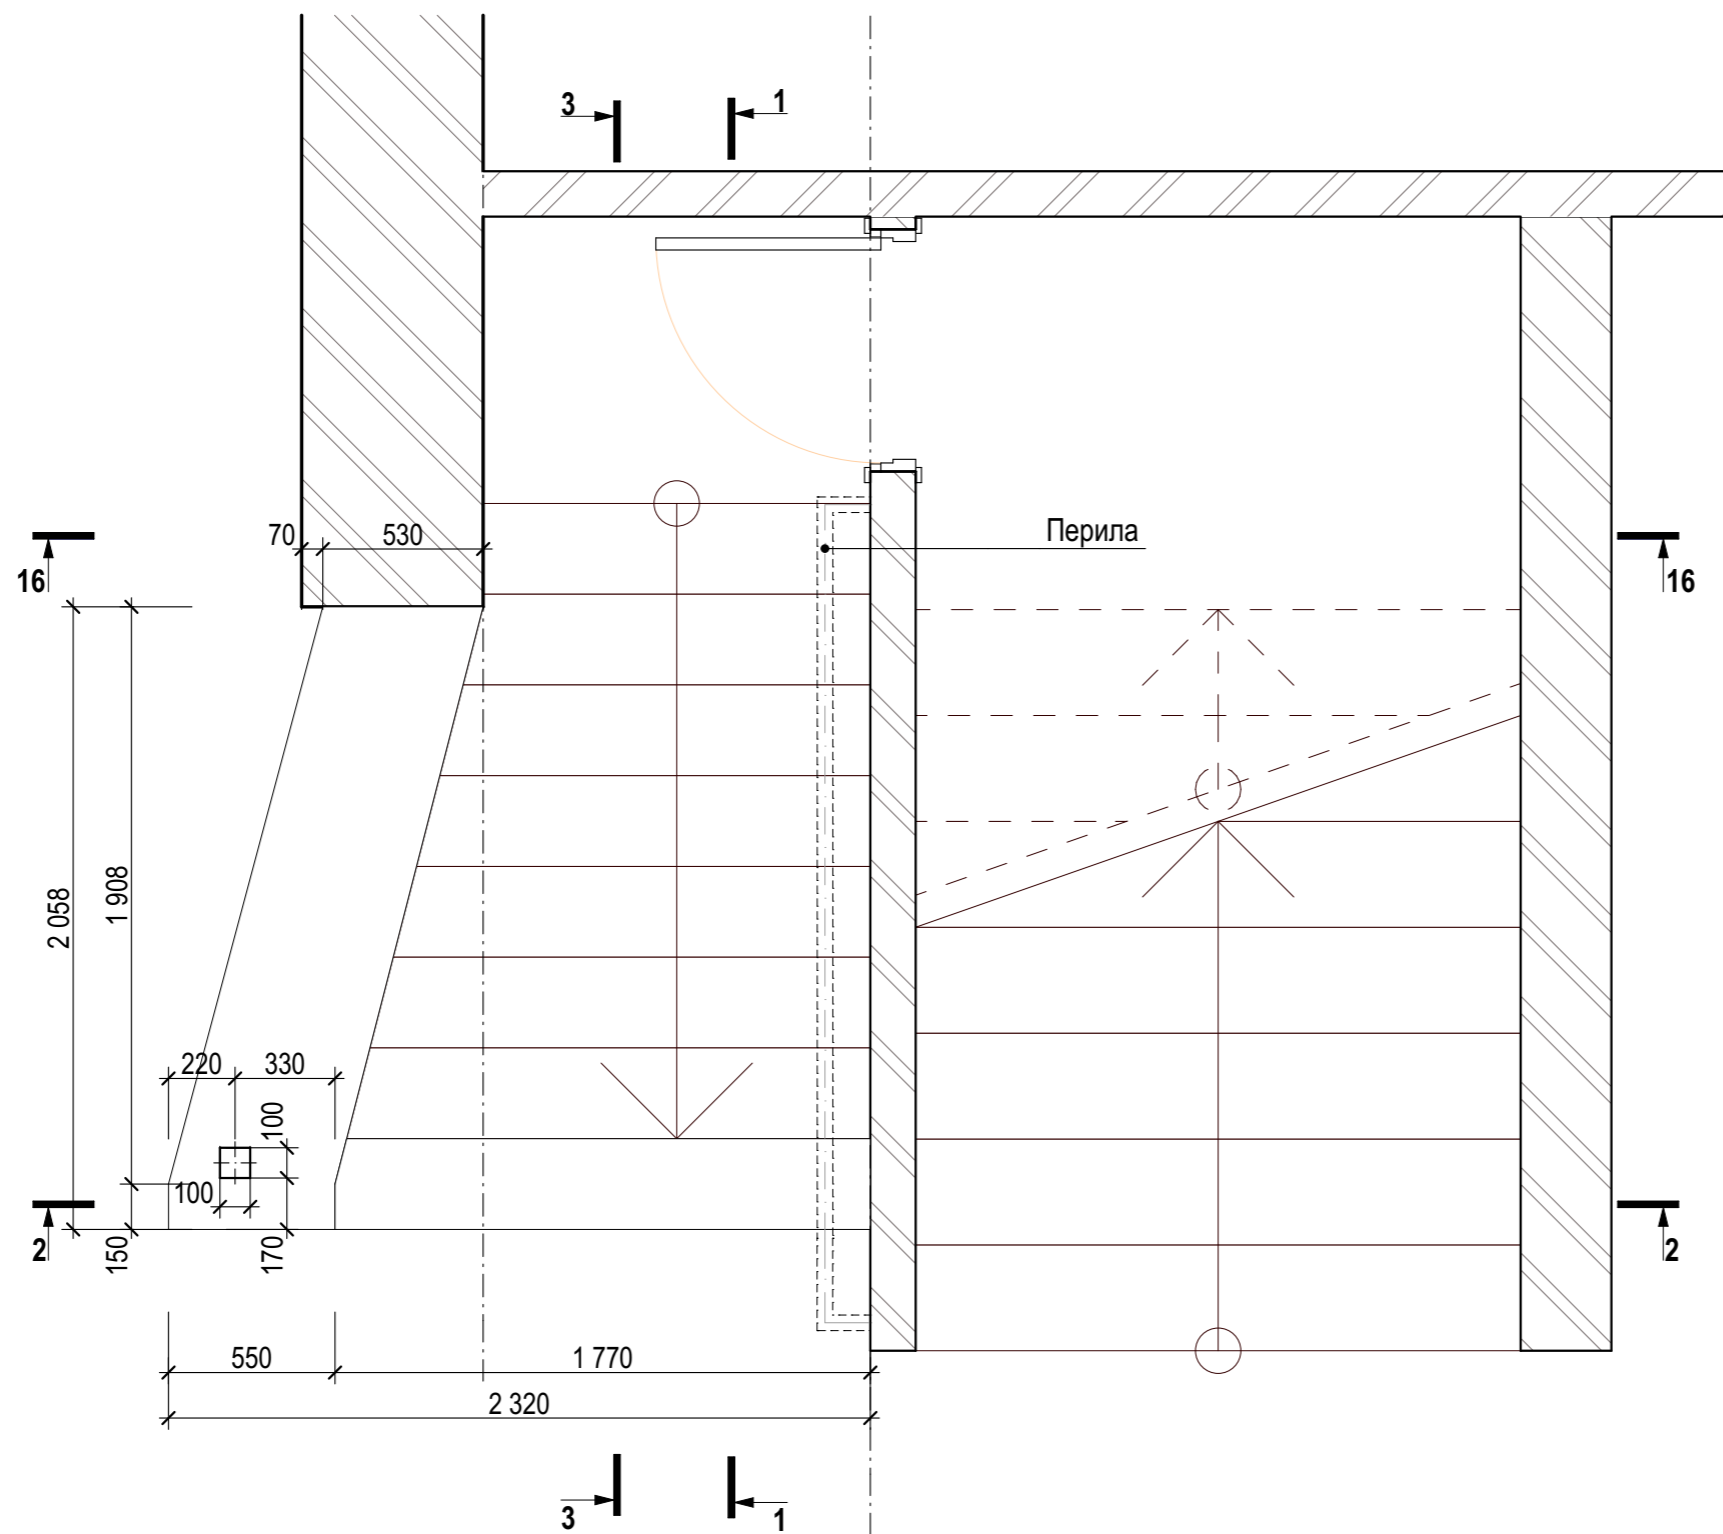

						Проект навеса над входом в магазин по адресу: г.Москва, ул.Саянская, д.7, стр.1		
Изм	Кол.уч.	Лист	Недок.	Подпись	Дата	Стадия	Лист	Листов
Архитектор					08.02.2018	ЭП	2	—
						План на отм. 0.000. м 1:50		
						—		

План кровли. м 1:150

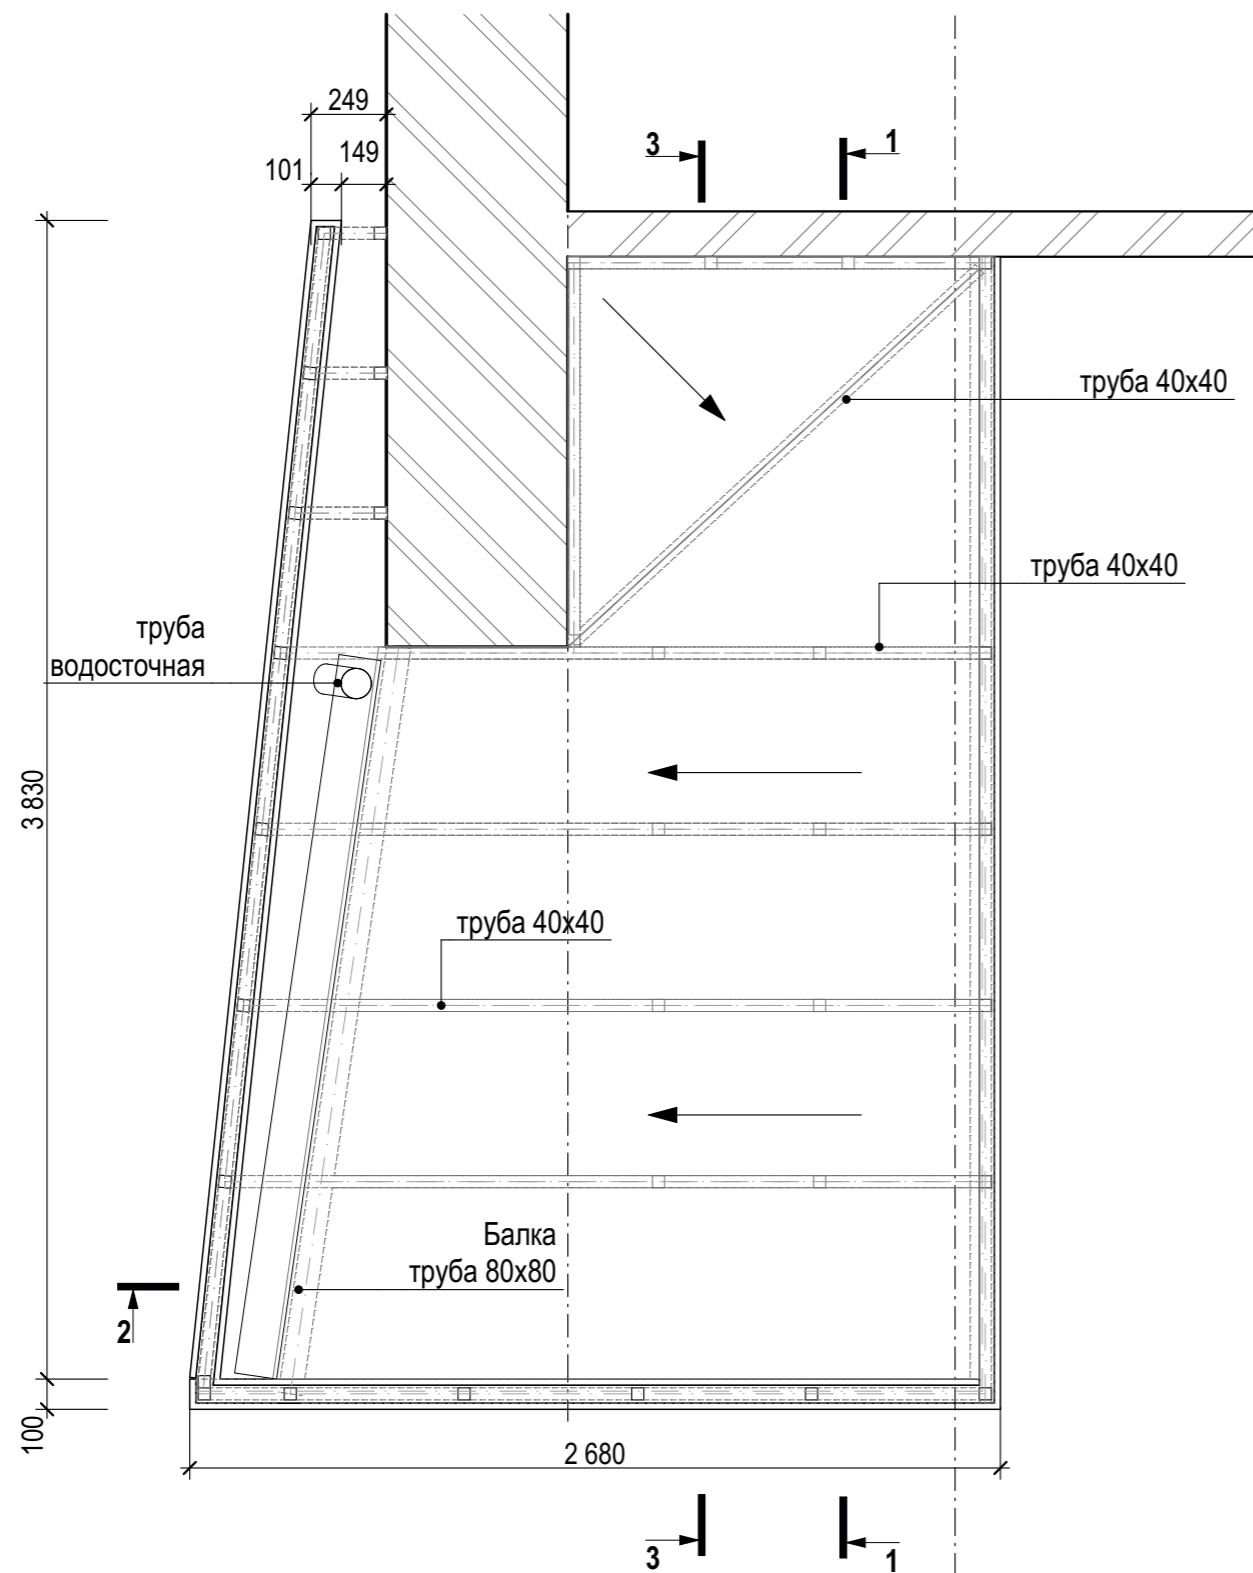


						Проект навеса над входом в магазин по адресу: г.Москва, ул.Саянская, д.7, стр.1		
Изм	Кол.уч.	Лист	Недок.	Подпись	Дата	Стадия	Лист	Листов
					08.02.2018	ЭП	3	—
План кровли. м 1:150						—		

Разрезы. м 1:50


Разрез 1-1

1:50

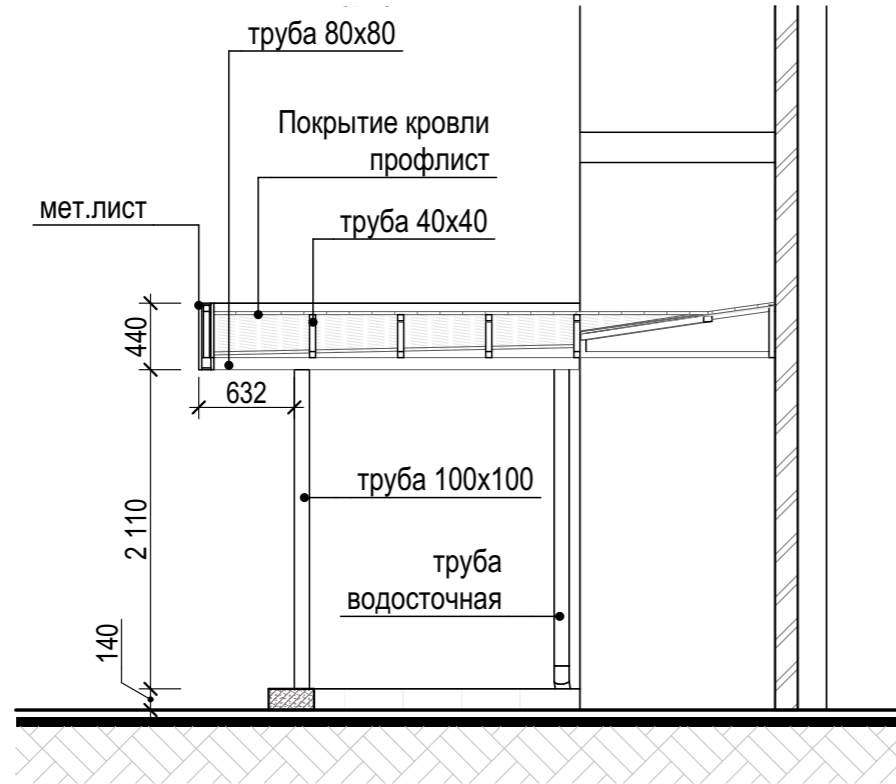


Разрез 2-2

1:50

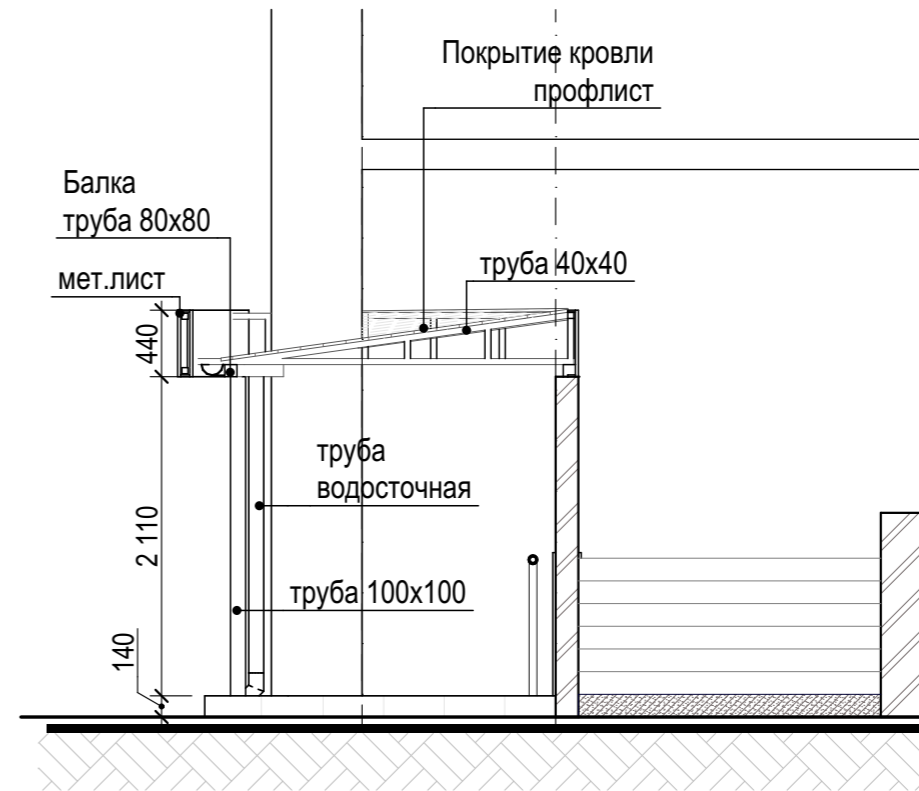

Разрез 3-3

1:50

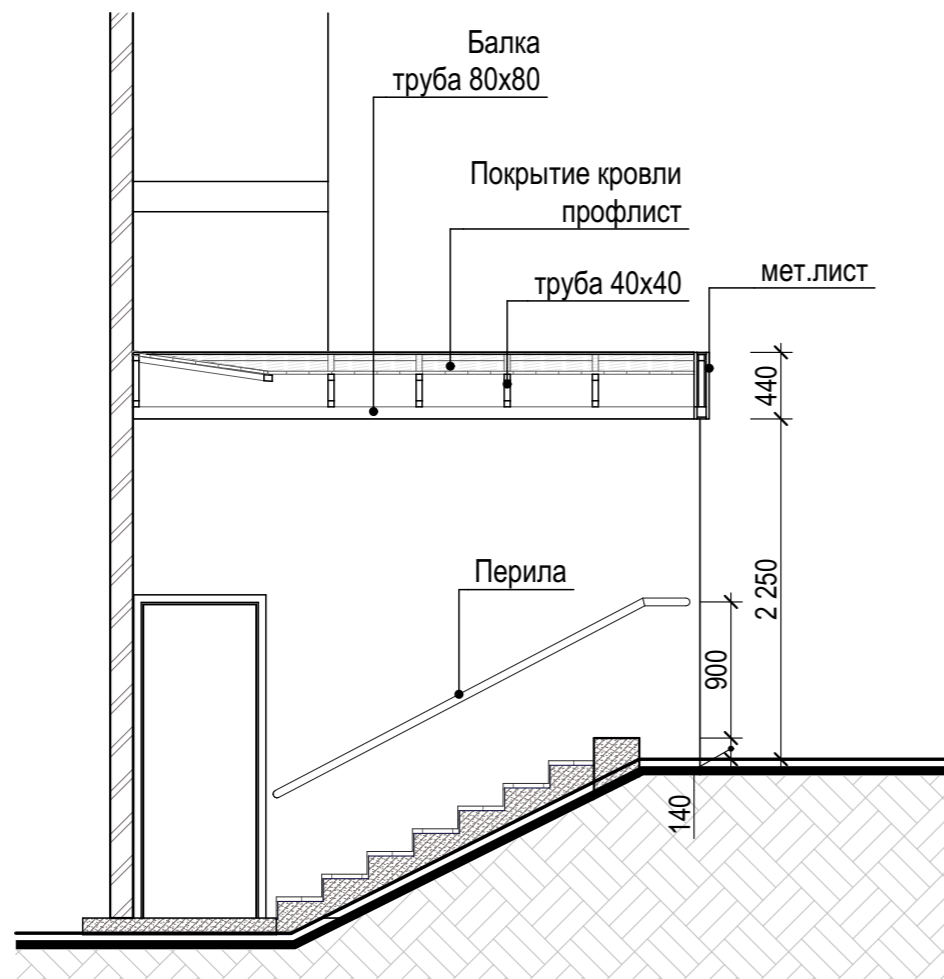


						Проект навеса над входом в магазин по адресу: г.Москва, ул.Саянская, д.7, стр.1		
Изм	Кол.уч.	Лист	Недок.	Подпись	Дата	Стадия	Лист	Листов
Архитектор					08.02.2018	ЭП	4	—
Разрезы. м 1:50						—		

Фасады. м 1:50


Боковой фасад

1:50

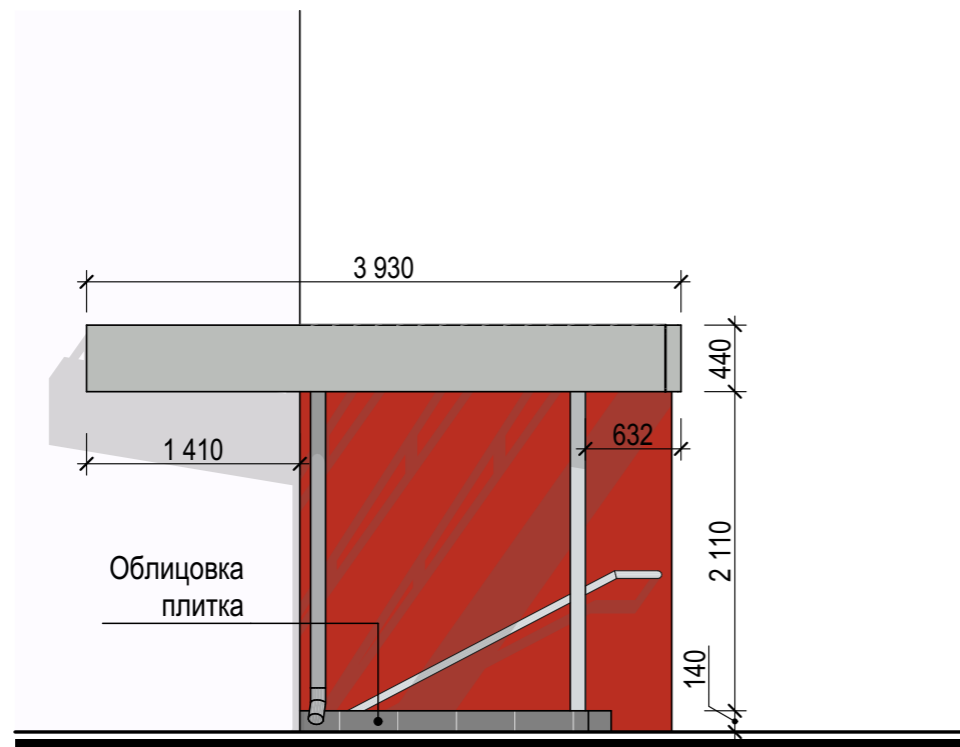

Главный фасад

1:50

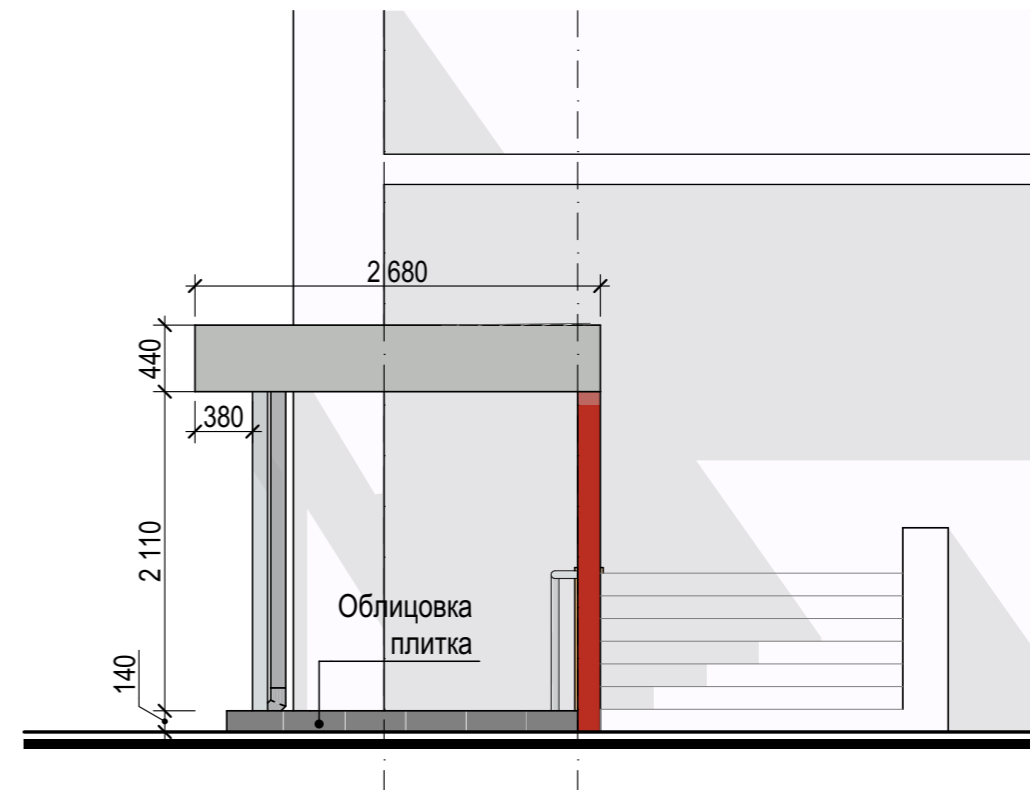

						Проект навеса над входом в магазин по адресу: г.Москва, ул.Саянская, д.7, стр.1		
Изм	Кол.уч.	Лист	Недок.	Подпись	Дата	Стадия	Лист	Листов
					08.02.2018	ЭП	5	—
Фасады. м 1:50						—		

Вид 1



	Подпись	Дата	Проект навеса над входом в магазин по адресу: г.Москва, ул.Саянская, д.7, стр.1	Стадия	Лист	Листов
Архитектор		08.02.2018			ЭП	6
			Вид 1			

Кровля

