








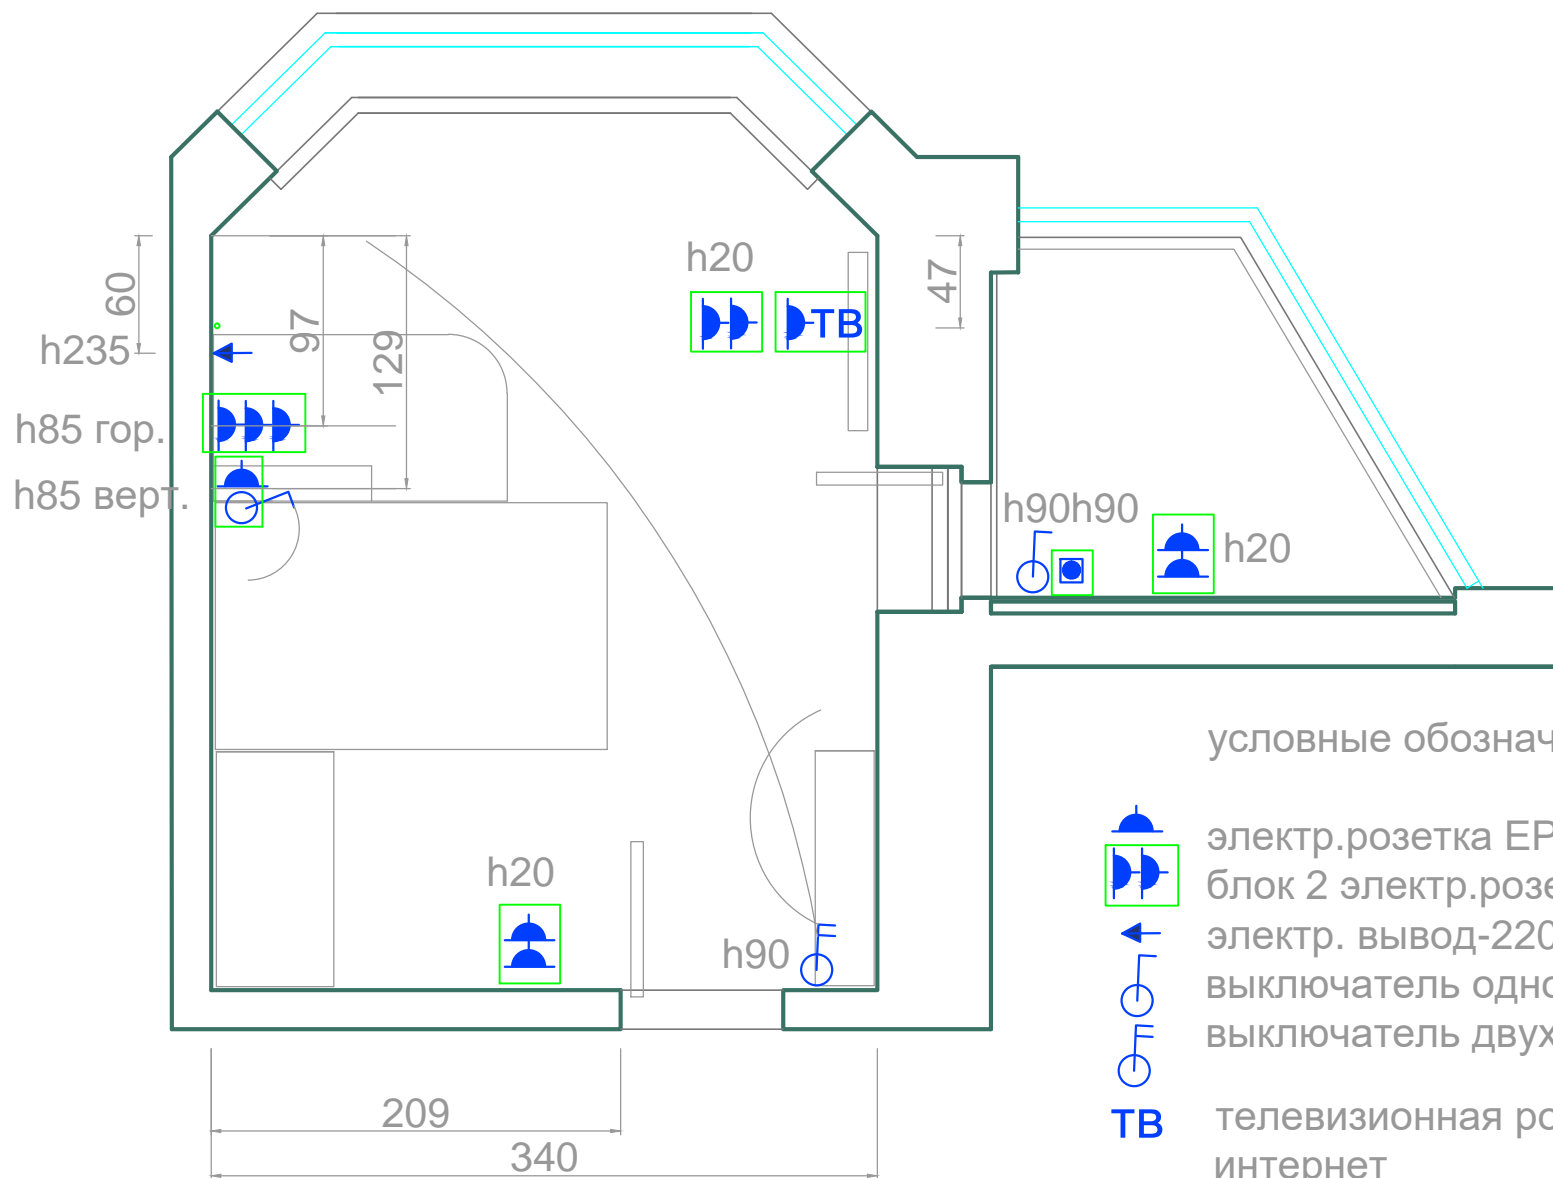

план настенной электрики



условные обозначения

-  электр.розетка EP-220V
-  блок 2 электр.розетки EP-220V
-  электр. вывод-220V под оборудование
-  выключатель одноклав
-  выключатель двухклав.
-  ТВ телевизионная розетка
-  интернет
-  регулятор теплого пола