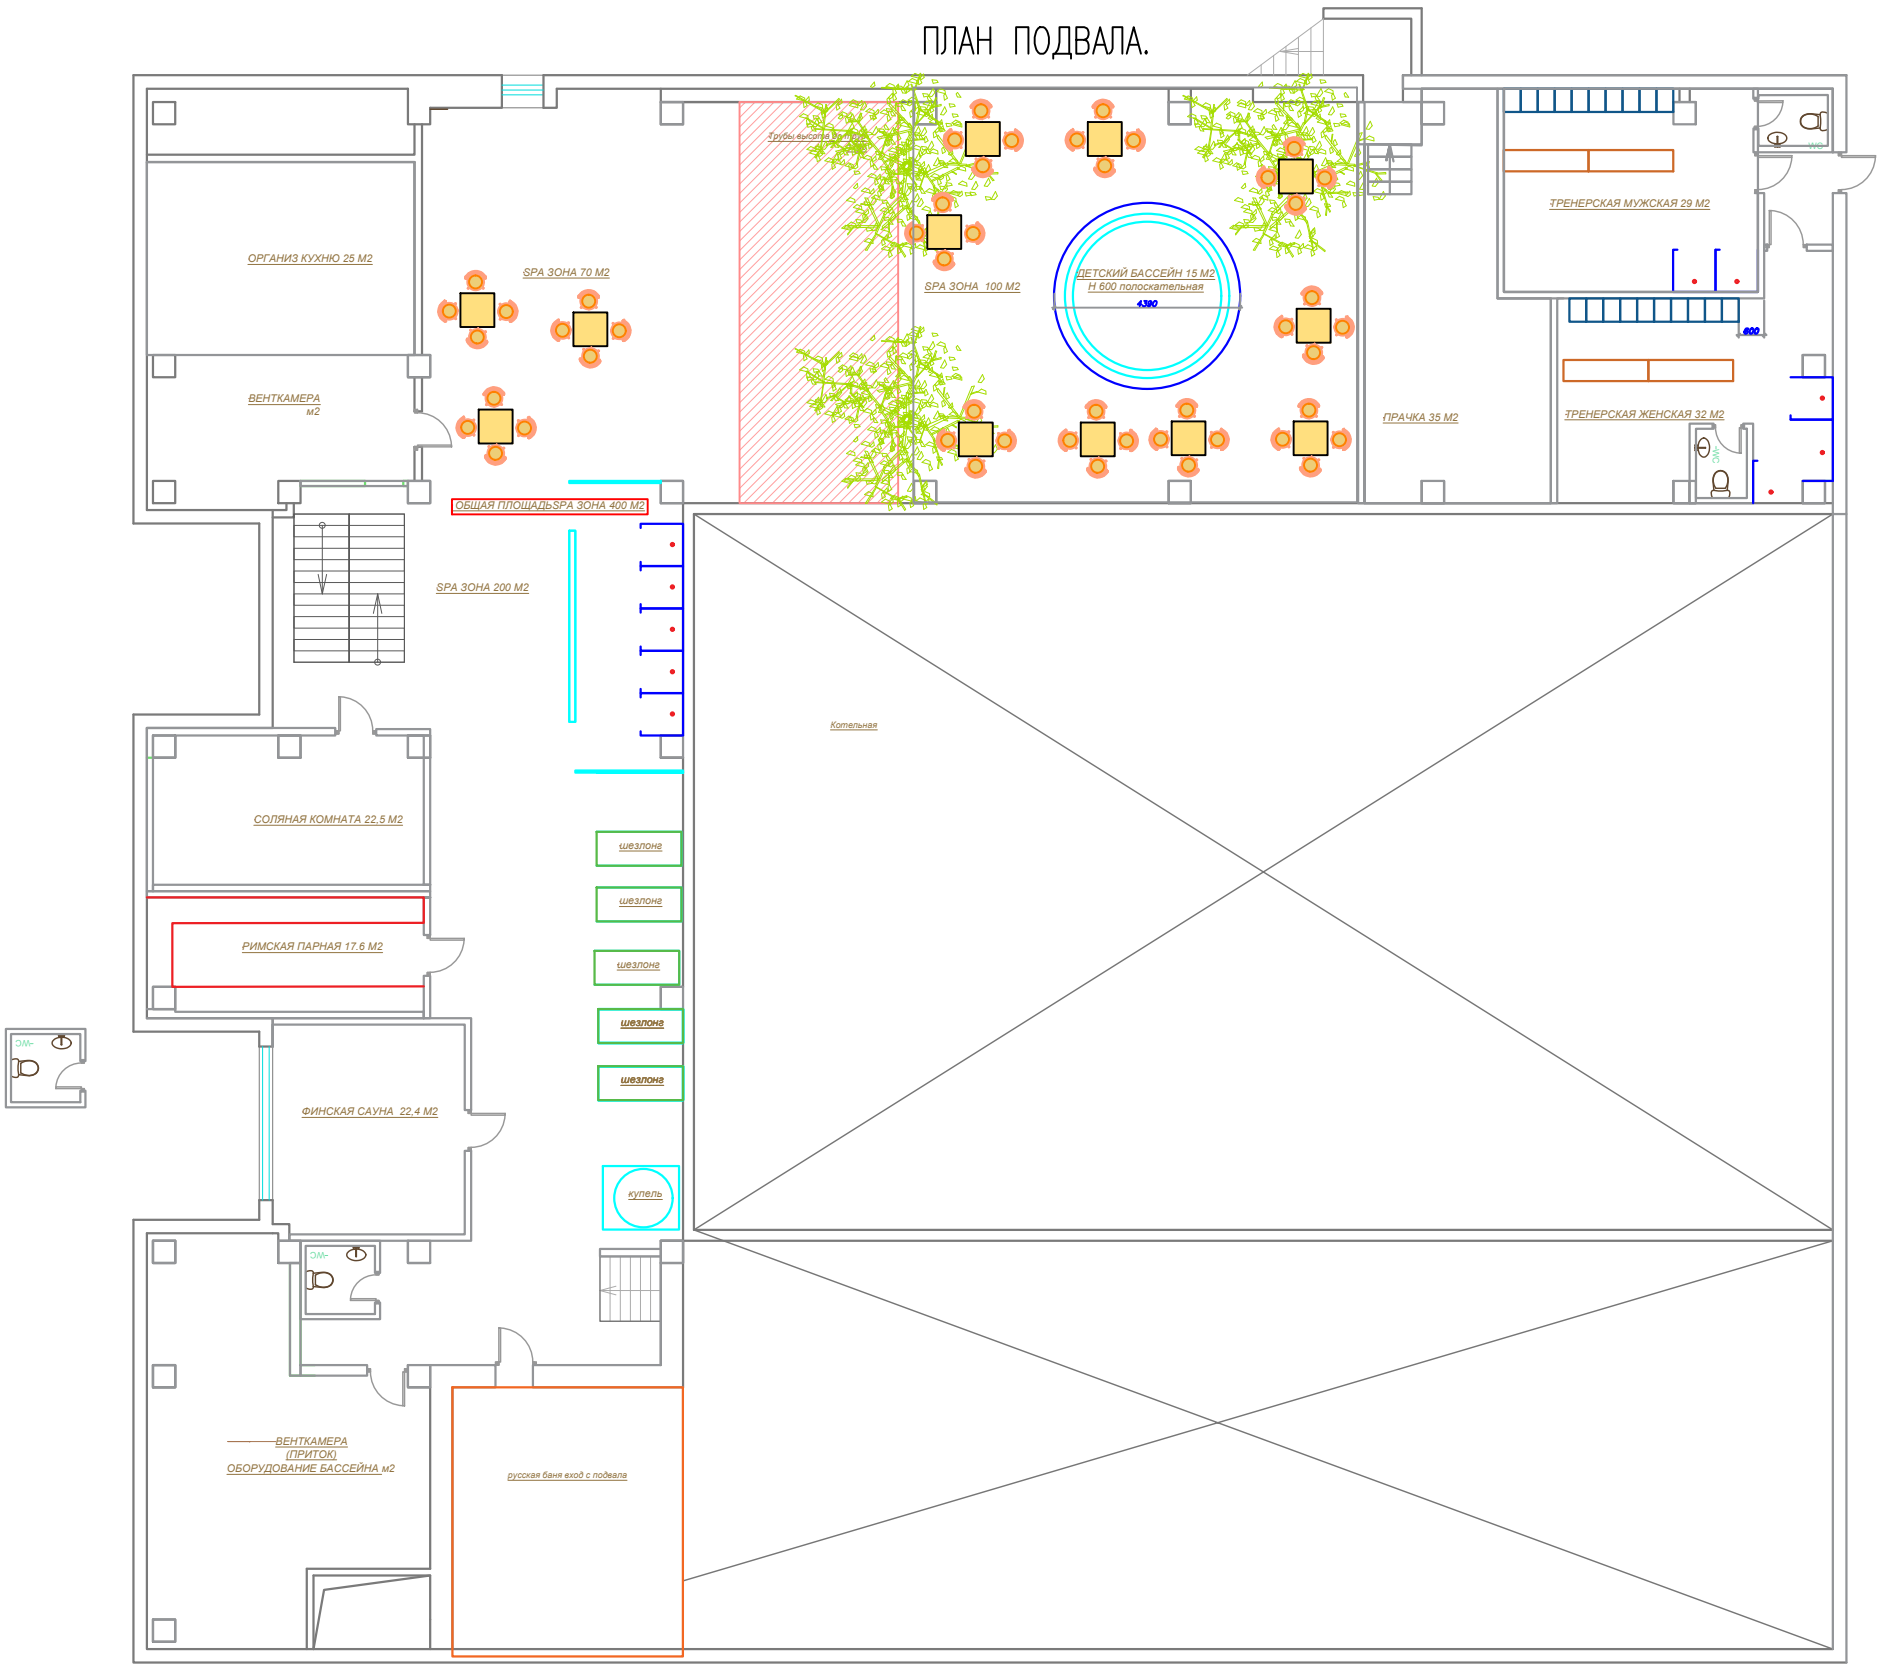ПЛАН ПОДВАЛА.