


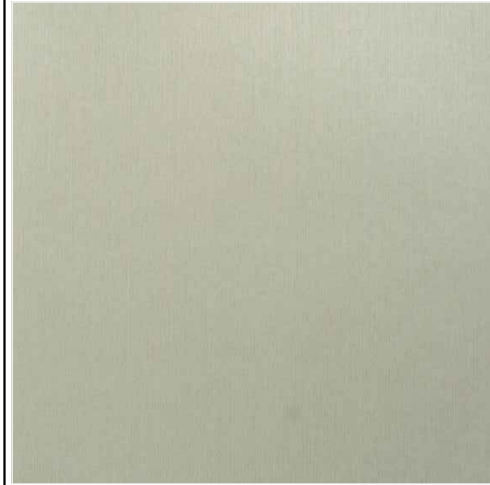


Тестильные обои Aquarelle Paradiso O74658 арт. O74658



Длина рулона, м: 5 175 руб.  
10 +7 (495) 125-92-32  
Ширина рулона, см: 8 800 333-93-38  
53

объем - 15.57м2

Встраиваемый светодиодный  
светильник RAZZO 357481-06600 (4шт)  
2 340 руб. 8 (495) 649-83-16

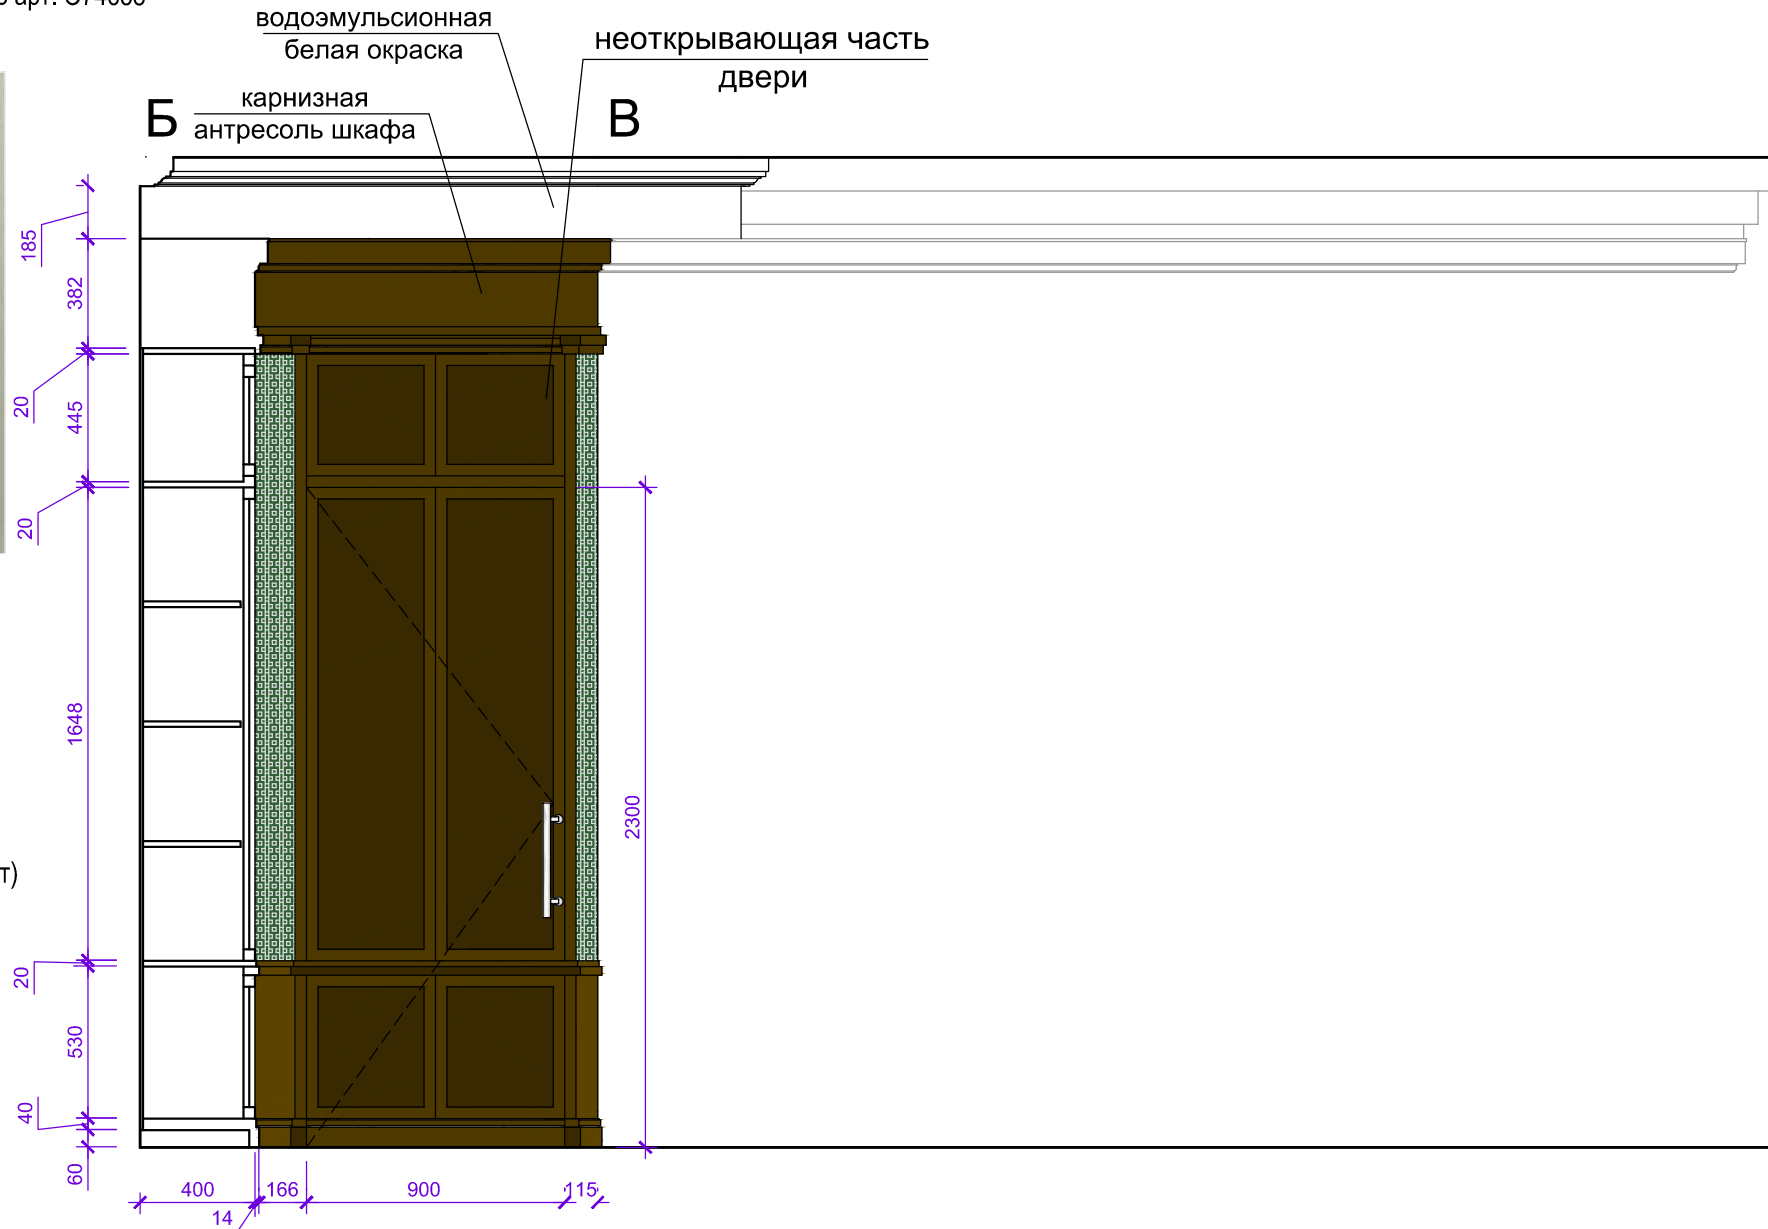

Люстра потолочная Svetresurs/Светресурс  
269-127-03 (модерн, венге)

Svet-Elite  
+7 (495) 988-17-12 5 330 руб.



Производитель: Ambrella  
Страна: Россия  
Тип цоколя: GU5.3 8-800-500-73-09  
Высота, мм: 25 +7 (499) 653-95-29  
Диаметр, мм: 80 +7 (812) 407-11-37  
Цвет: белый

Накладной СВЕТИЛЬНИК D9160 MILK (4шт.)  
Цена: 1 227 Р




Паркетная доска Coswick Американский орех  
Селект энд Бэттер - Москва





+79154245094  
Артикул: 1331-1101

7529,9 руб. / кв. м

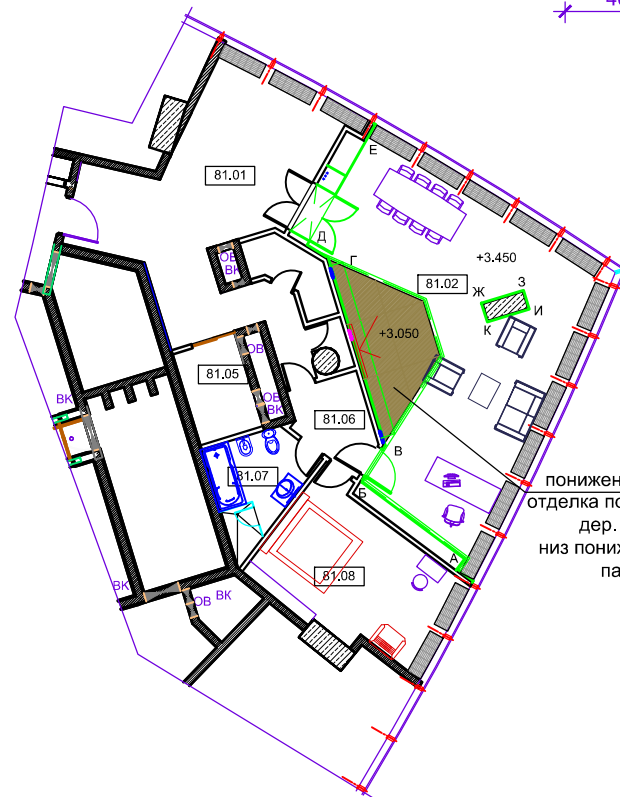

понижение потолка  
отделка по периметру -  
дер. карниз.  
низ понижения - дер.  
панель

						Шифр проекта: №4/К.С.О. - 005				
						Проект планировки				
						Комплекс "Федерация". Башня "Восток", 81 этаж				
						Адрес: г. Москва, Пресненская наб., 12. ММДЦ "Москва-Сити"				
						АР				
Изм.	Кол.уч.	Лист	№ док	Подпись	Дата	Комплекс "Федерация" Москва		Стадия	Лист	Листов
						Башня "Восток"		РП	2	
ГАП	Саберов Т.					81 этаж в осях А/А - А/1, А/1 - А/8.				
ГИП	Наумов Л.					Апартаменты 1. Развертка стен. Кабинет				
Исполнил	Недумова Т.					Масштаб 1-25				

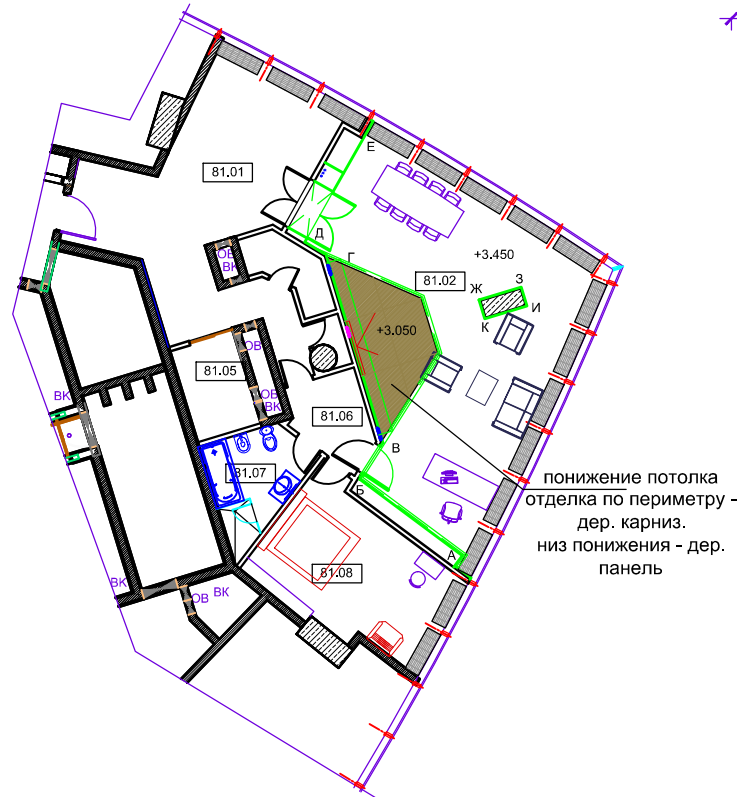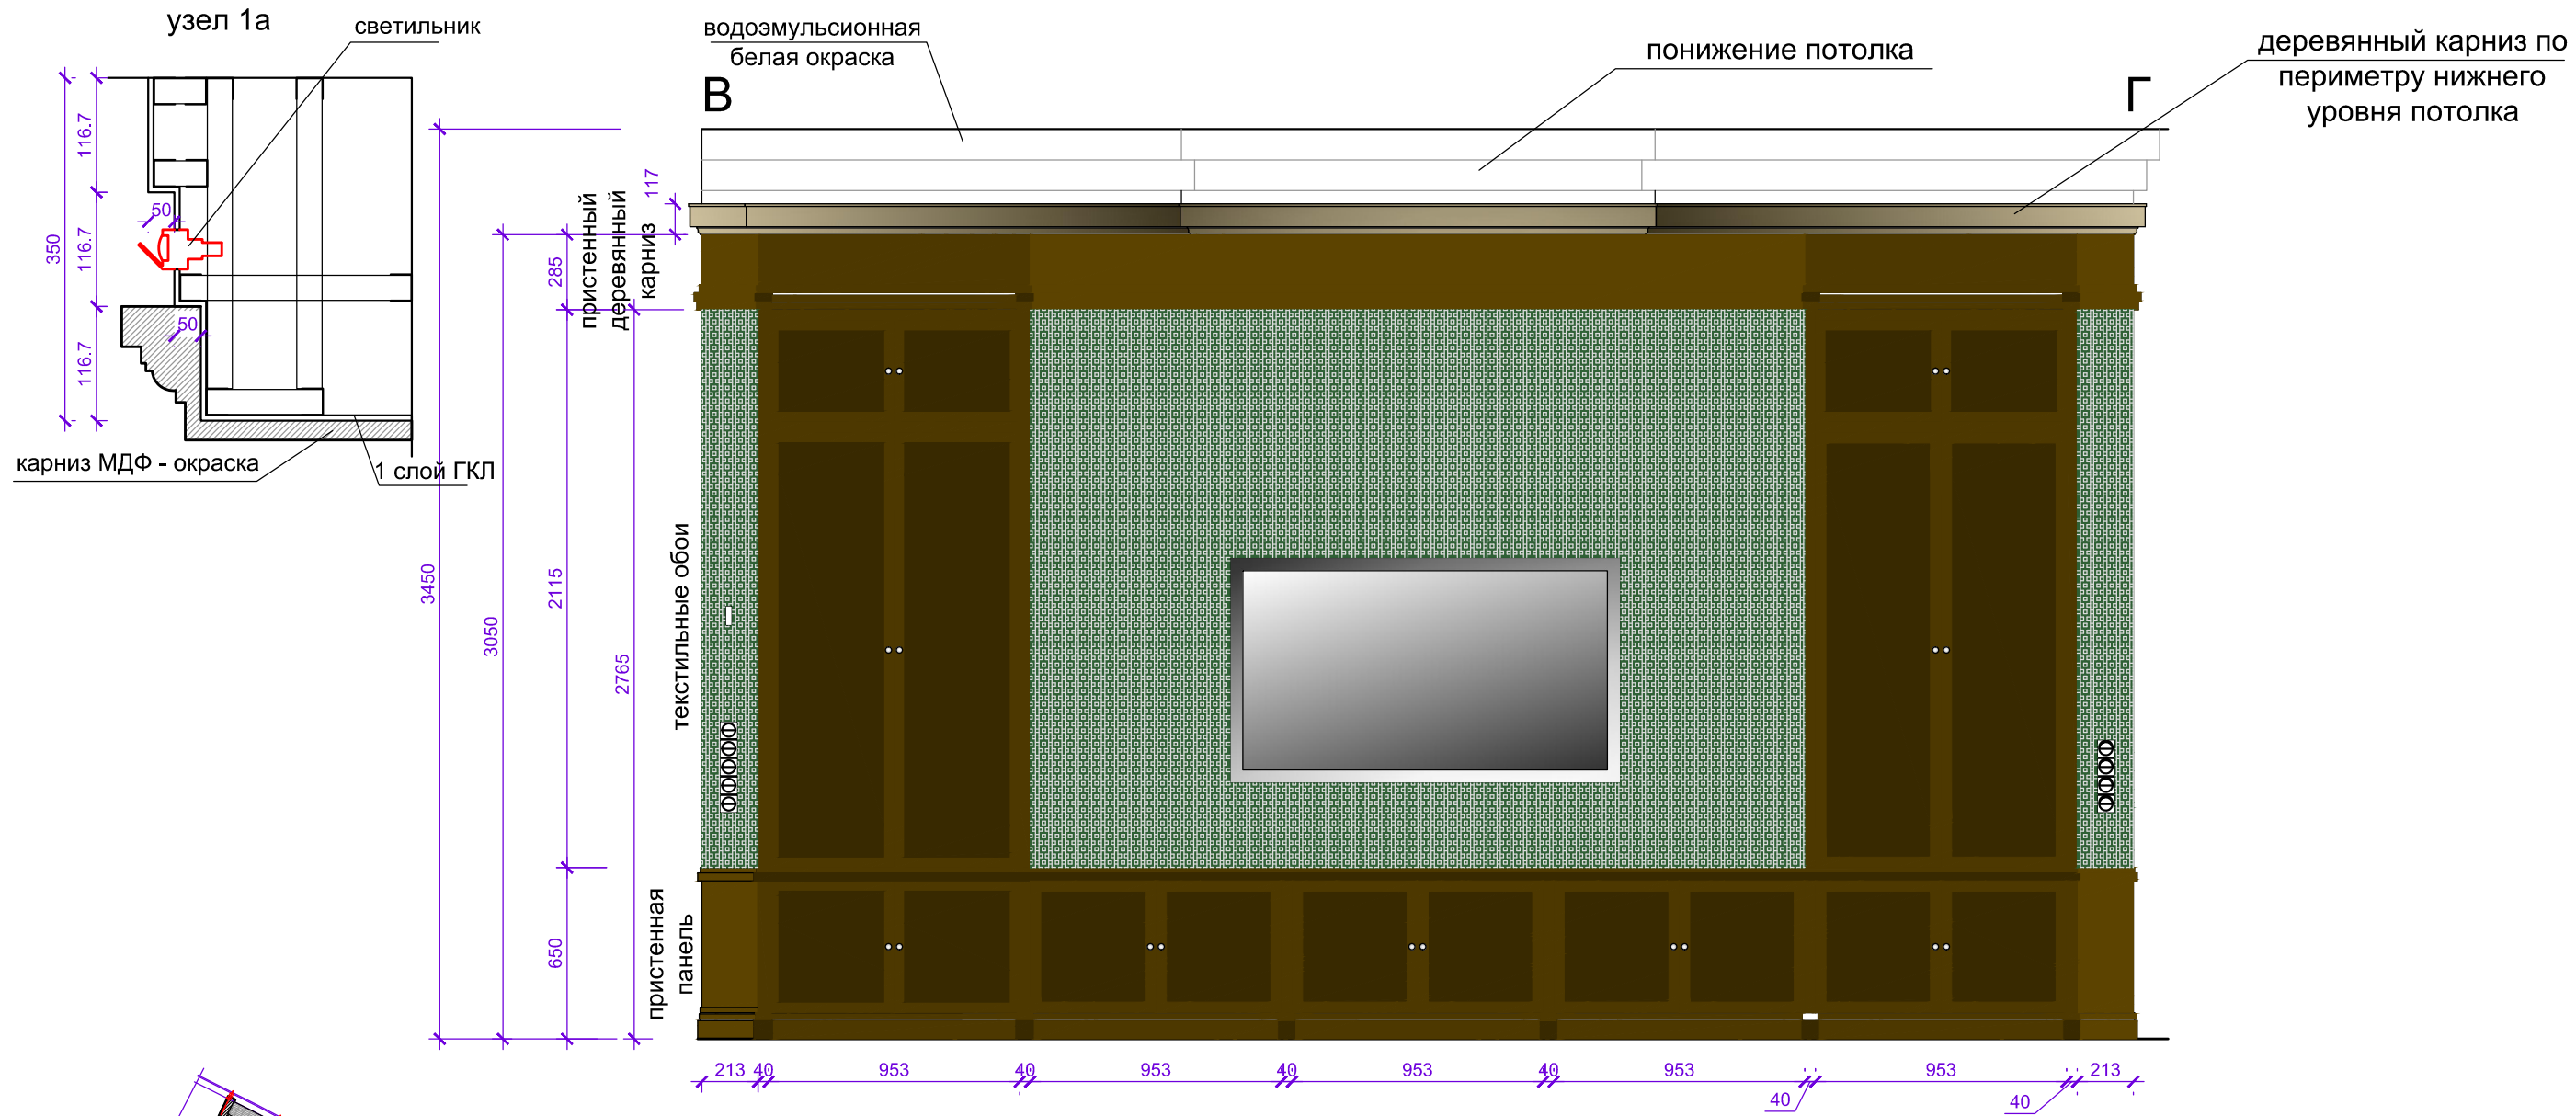

Паркетная доска Coswick Американский орех  
Селект энд Бэттер - Москва



+79154245094  
Артикул: 1331-1101  
7529,9 руб. / кв. м

						Шифр проекта: №4/К.С.О. - 005		
						Проект планировки Комплекс "Федерация". Башня "Восток", 81 этаж Адрес: г. Москва, Пресненская наб., 12. ММДЦ "Москва-Сити"		
						АР		
Изм.	Кол.уч.	Лист	№ док	Подпись	Дата			
						Комплекс "Федерация" Москва Башня "Восток"		
						Стадия	Лист	Листов
						РП	3	
ГАП	Саберов Т.					81 этаж в осях А/А - А/1, А/1 - А/8. Апартаменты 1. Развертка стен. Кабинет Масштаб 1-25		
ГИП	Наумов Л.							
Исполнил	Недумова Т.							



Кресло руководителя  
CHAIRMAN 403  
"Экспресс офис"  
35 730 руб.  
+7 (495) 241-53-61



Артикул: CH 403  
Вес пользователя до 250 кг  
Материал обивки Кожа  
Регулировка по высоте Есть  
Механизм качания Top Gun с  
возможностью фиксации  
кресла в рабочем положении  
Вес заказа: 36 кг. Размеры  
упаковки: 920мм\*700мм\*460мм

Мягкая мебель "Альбион"  
Ютта'Мебель 8(495) 125-28-23 (многоканальный)  
г. Москва, Кронштадтский б-р, д. 7а  
Кресло 825x920x820 14 500 руб.



Мягкая мебель "Альбион"  
Ютта'Мебель 8(495) 125-28-23 (многоканальный)  
г. Москва, Кронштадтский б-р, д. 7а  
Диван двухместный 1500x920x820 19 320 руб.




Феликс 8-800-700-22-86  
8-965-155-79-24  
коллекция: Версаль  
артикул: ПК-ВР-СТ205Х90/КП-В1-209 тип мебели: Столы рабочие  
размеры (ШxГxВ): 205x90x76.8 см



143 252 руб  
Стол переговорный, в комплекте с 8 стульями 240x117x76.8  
115 935 руб Орех Орвието  
коллекция: Версаль  
артикул: ПК-ВР-СТГ240X117-В2-209

Феликс 8-800-700-22-86  
8-965-155-79-24

неоткрывающаяся часть  
двери

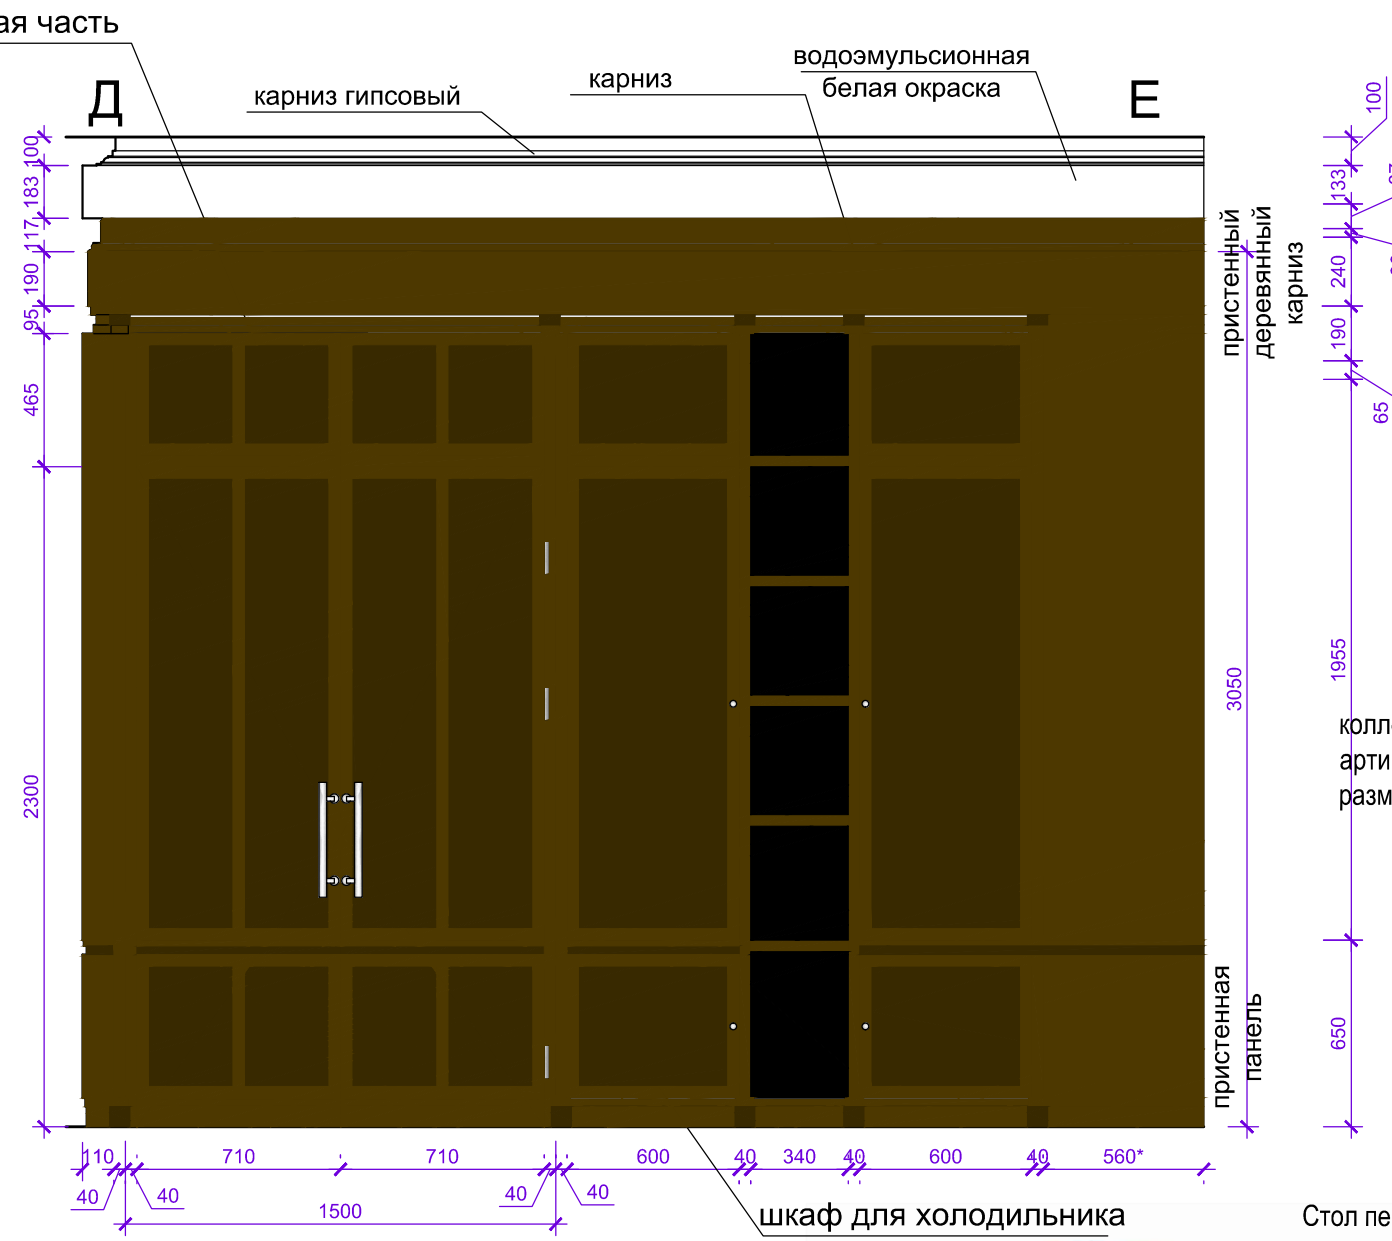

560\* Размер определить по месту.

Паркетная доска Coswick Американский орех  
Селект энд Бэттер - Москва  
+79154245094  
Артикул: 1331-1101 7529,9 руб. / кв. м





шкаф для холодильника



						Шифр проекта: №4/К.С.О. - 005				
						Проект планировки				
						Комплекс "Федерация". Башня "Восток", 81 этаж				
						Адрес: г. Москва, Пресненская наб., 12. ММДЦ "Москва-Сити"				
						АР				
Изм.	Кол.уч.	Лист	№ док	Подпись	Дата	Комплекс "Федерация" Москва Башня "Восток"		Стадия РП	Лист 4	Листов
ГАП		Саберов Т.				81 этаж в осях А/А - А/1, А/1 - А/8. Апартаменты 1. Развертка стен. Кабинет				
ГИП		Наумов Л.				Масштаб 1-25				
Исполнил		Недумова Т.								

### Отделка колонны

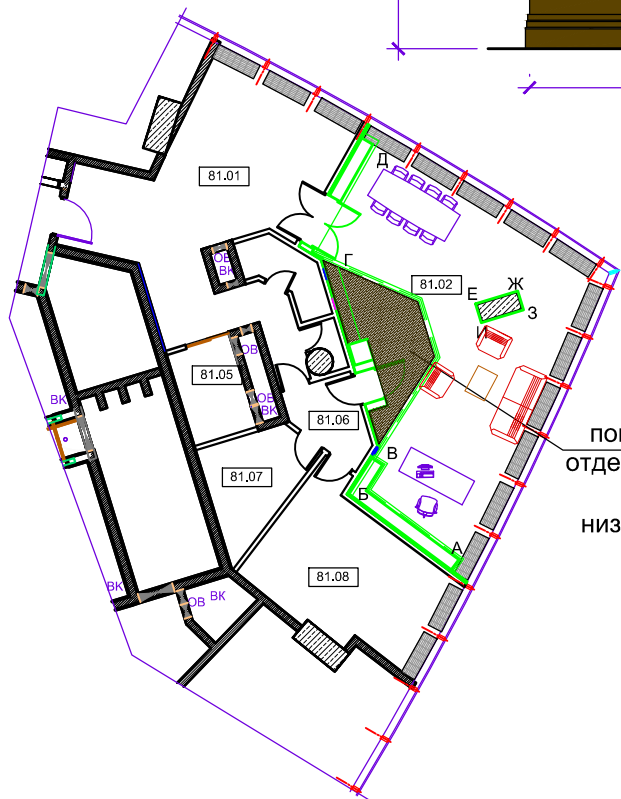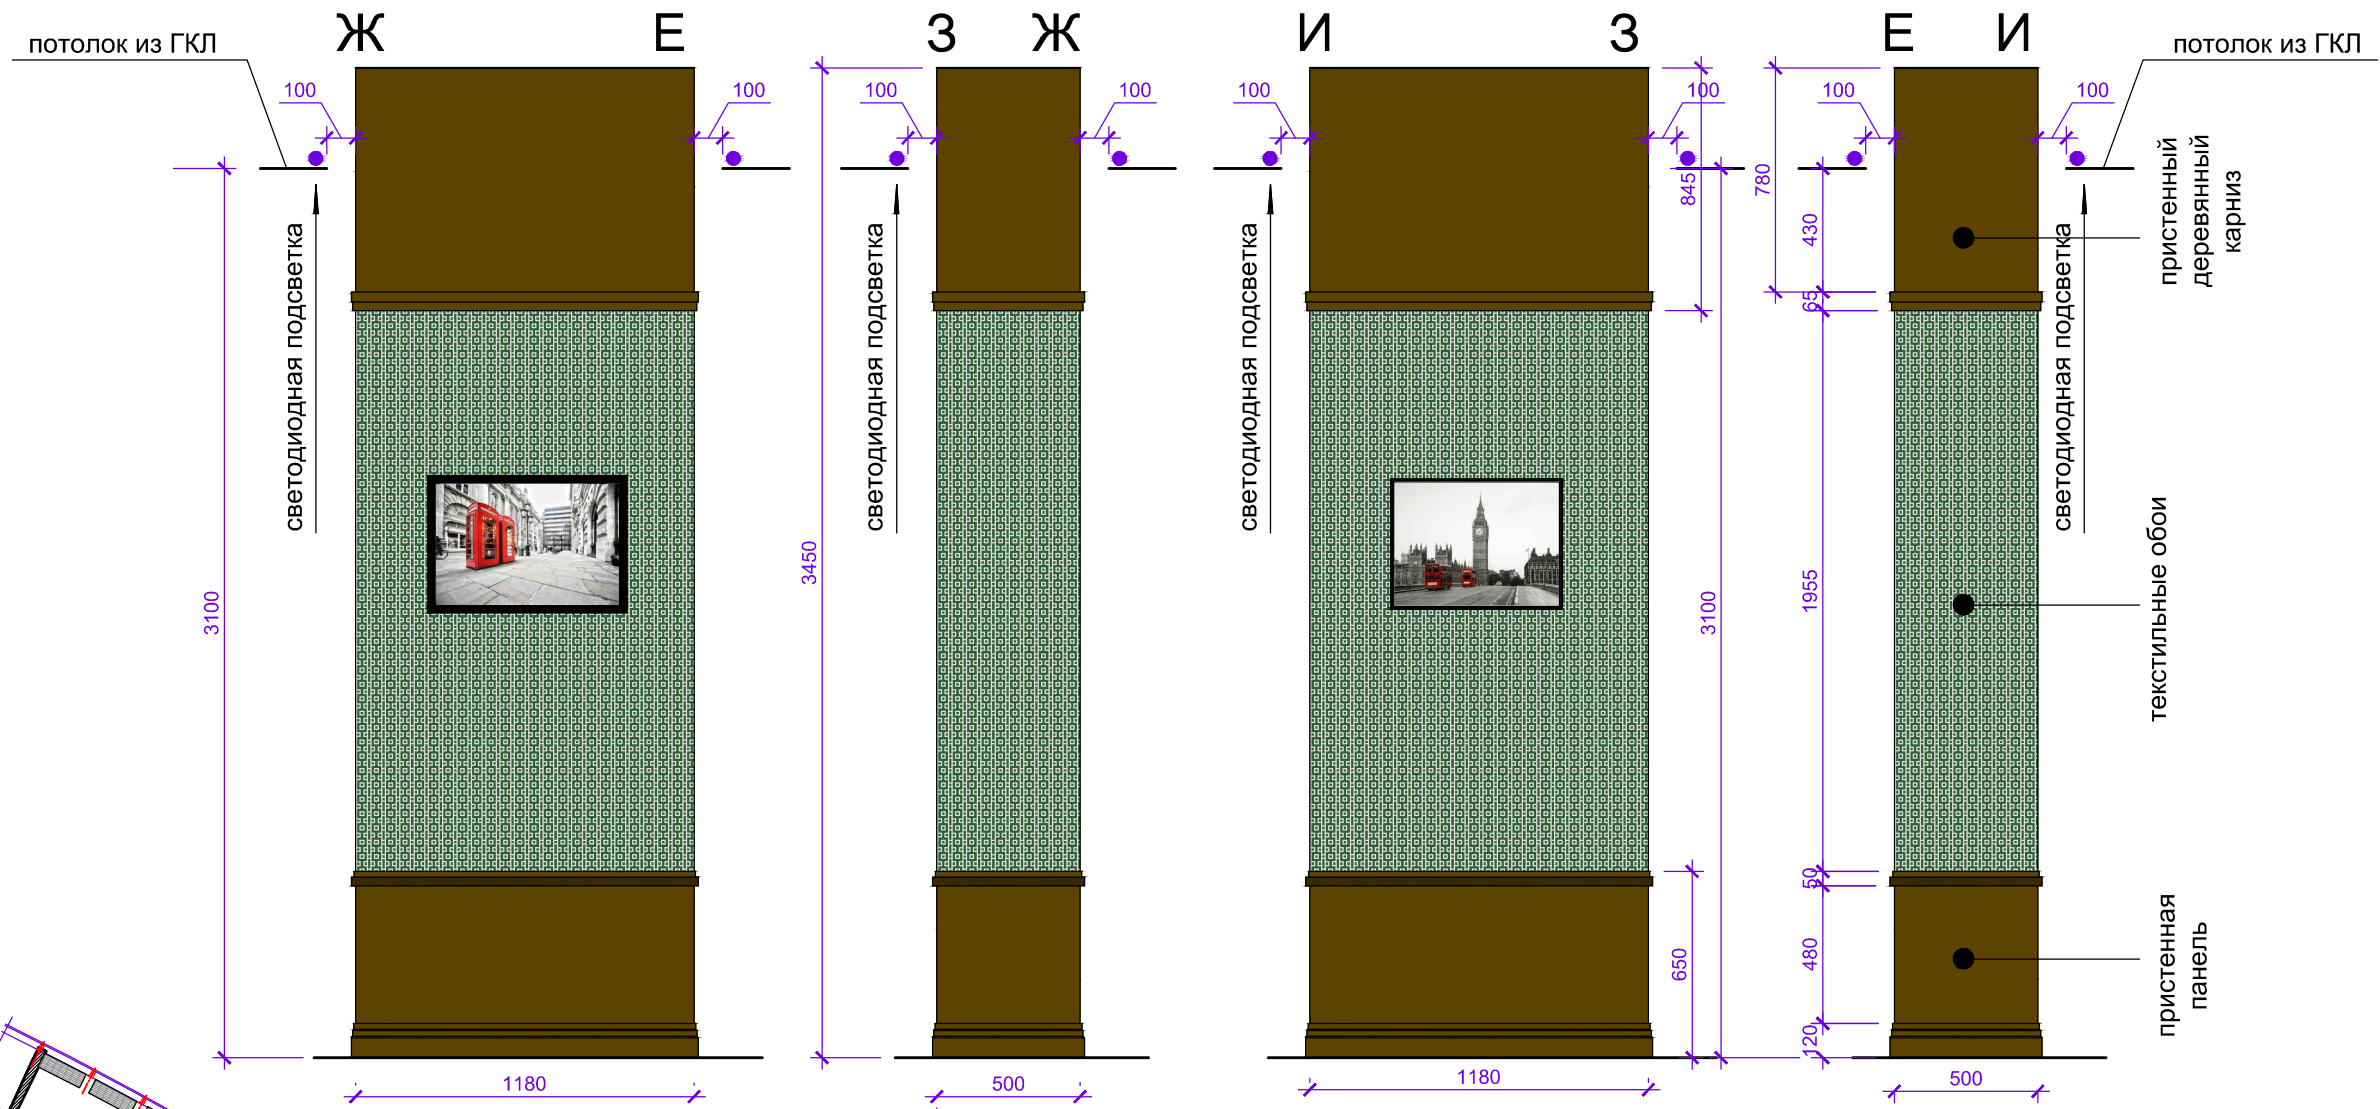

понижение потолка  
отделка по периметру -  
дер. карниз.  
низ понижения - дер.  
панель

						Шифр проекта: №4/К.С.О. - 005		
						Проект планировки Комплекс "Федерация". Башня "Восток", 81 этаж Адрес: г. Москва, Пресненская наб., 12. ММДЦ "Москва-Сити"		
						АР		
Изм.	Кол.уч.	Лист	№ док	Подпись	Дата			
						Комплекс "Федерация" Москва Башня "Восток"		
						Стадия	Лист	Листов
						РП	5	
ГАП	Саберов Т.					81 этаж в осях А/А - А/І, А/1 - А/8. Апартаменты 1. Развертка стен. Кабинет		
ГИП	Наумов Л.					Масштаб 1-25		
Исполнил	Недумова Т.							