


9.165

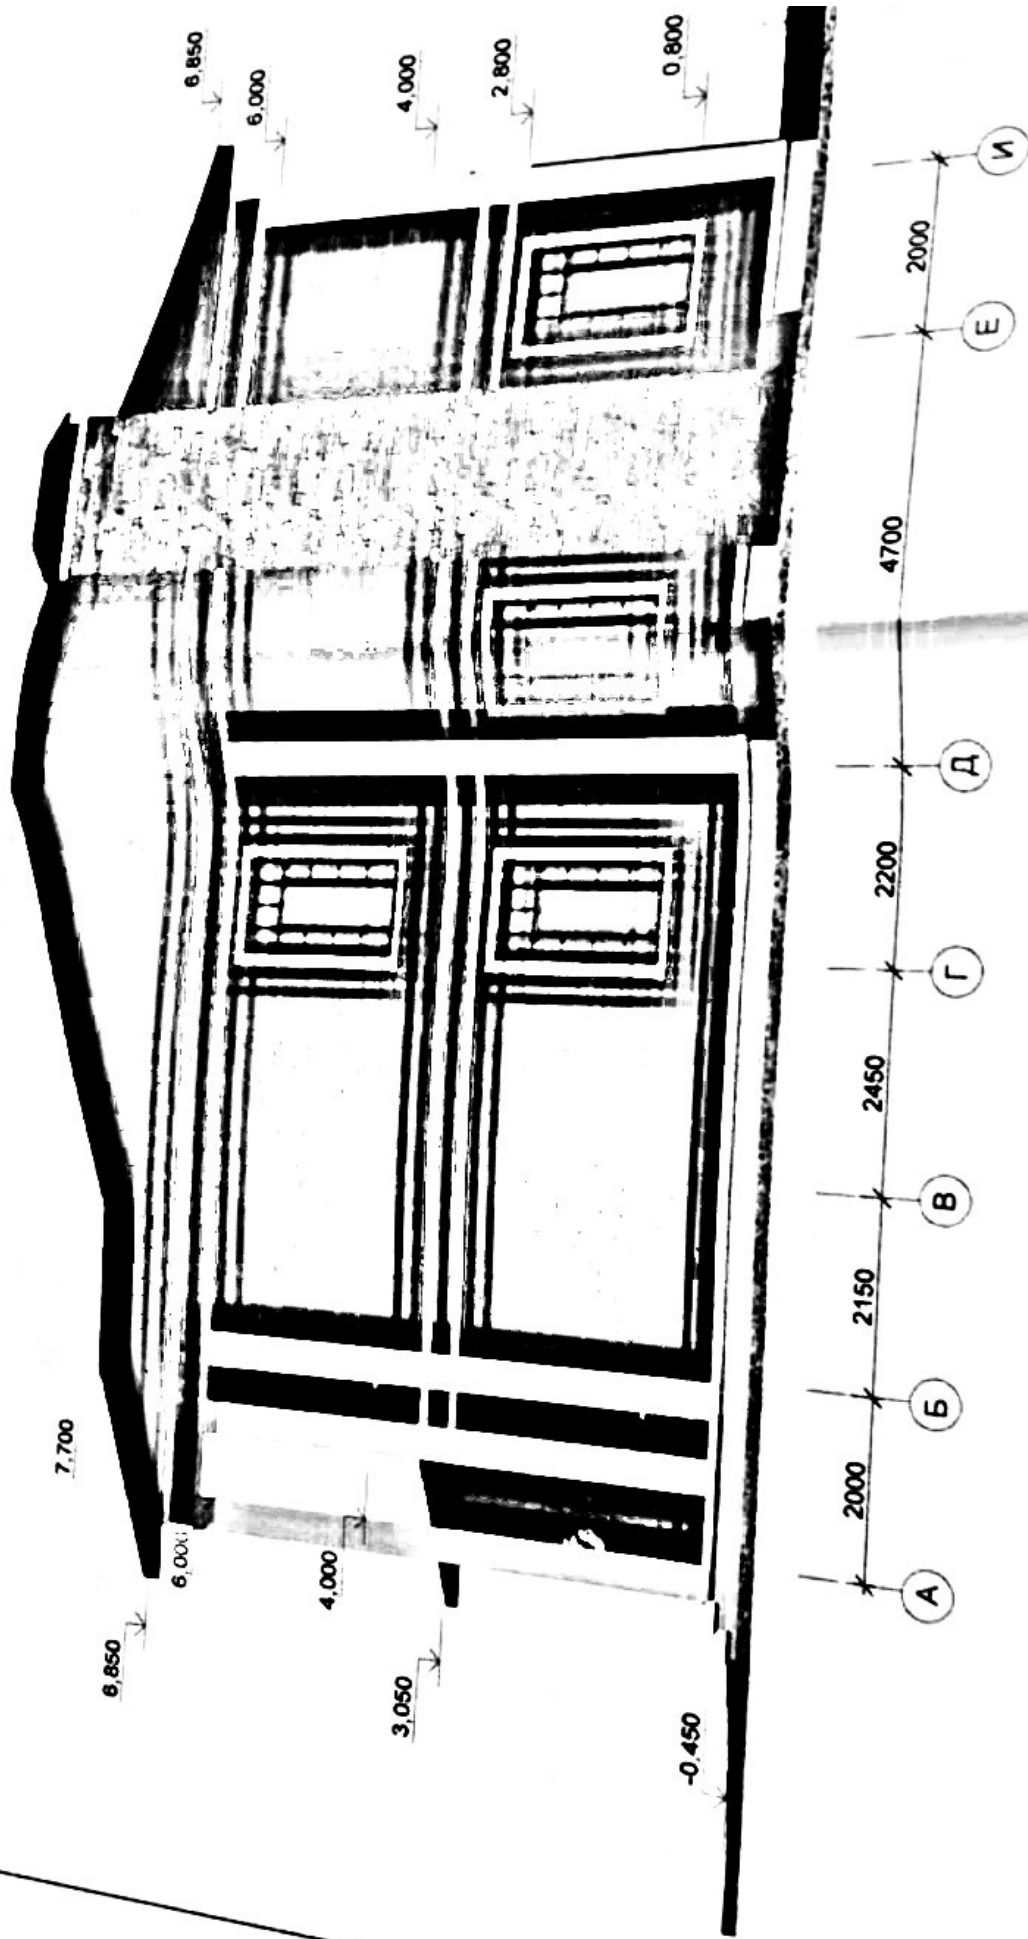

Имя К.У.	Лист	№ док.	Подп.	Дата	Московская обл. Юсуповск
Архитектор	Карпов А. С.				Индивидуальн
					яный дом
					Фасад А-