


6.850

6.850

0.800

-0.450

-0.4

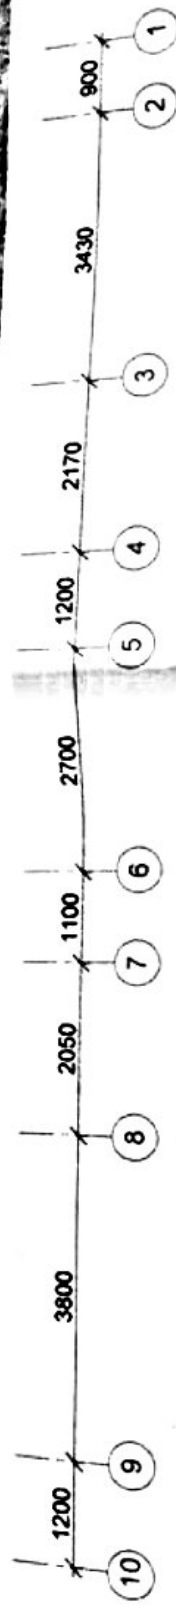

Изм. К.уч.	Лист	№ док.	Подп.	Дата	Московская обл Юсупово Лаиф - Парк, ул. Пригледская
Архитектор	Коробов А. С.				Индивидуальный жилой дом
					АР
					Фасад 10-1