
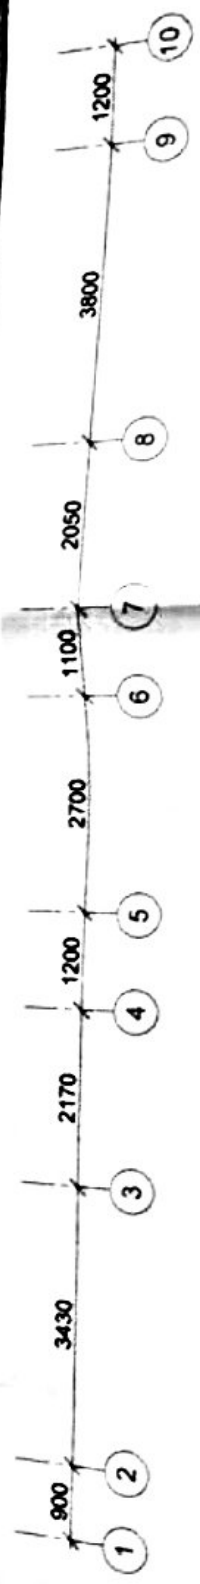


Имя, К.Ф.И.	Лист	№ док.	План	Дата
Александр	Игорь	А.С.		
Московская обл. Юсупово Пайф - Парк, ул. Прелеская, уч. 285				
Индивидуальный				
капит. дом				
Страниц	Лист	№		
АР	АР	14		

ПЛАН КРОВЛИ

9 165

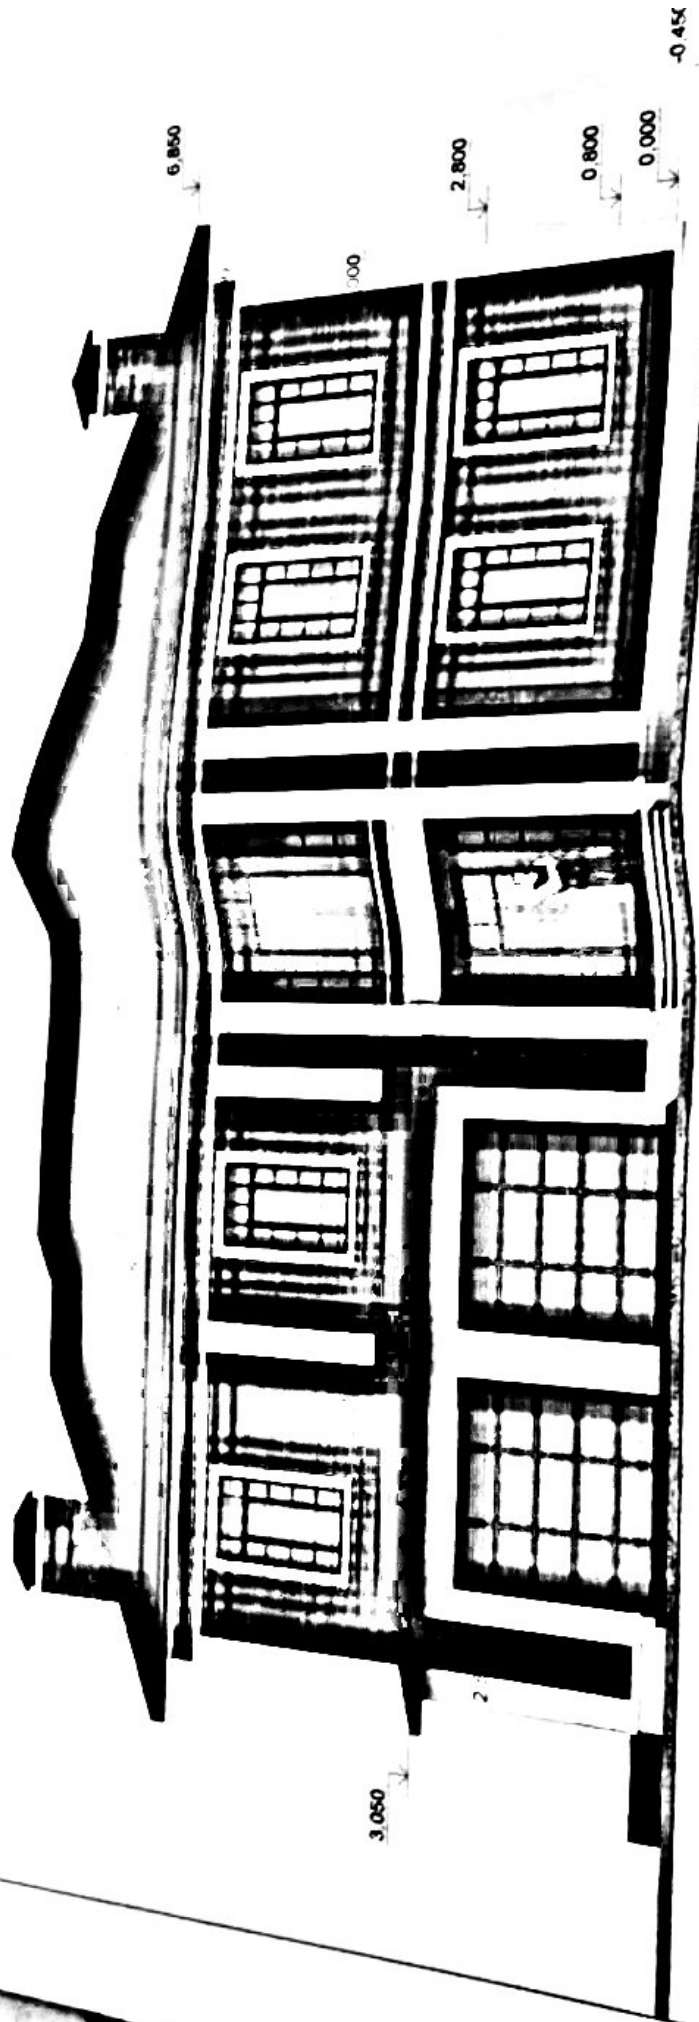

Имя К.У.	Лист	№ док.	Подп.	Дата
Архитектор	Курбанов А. С.			
Московская обл. Юсупово Пафр - Парк, ул. При				
Индивидуальный				
жилой дом				
Стр.				
Фасад 1-10				