


Схема ограждения территории базы ДМБ

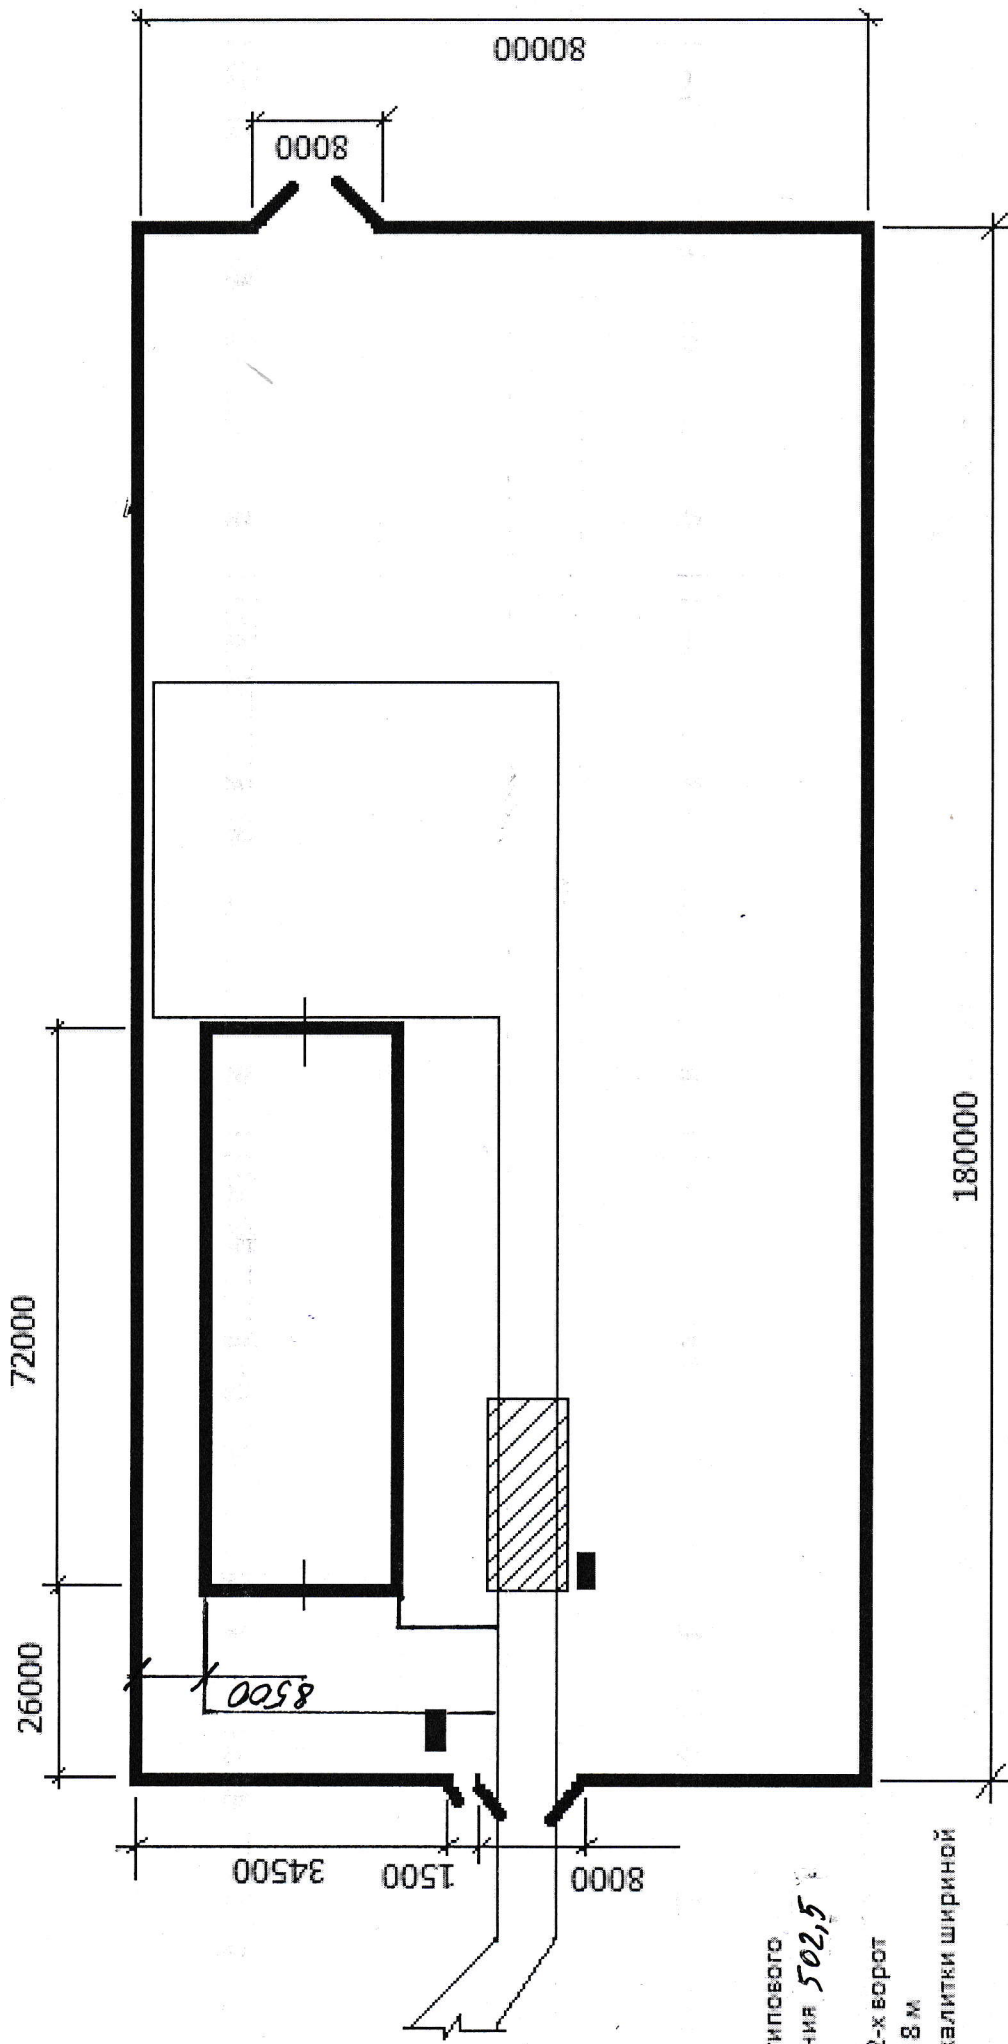

МОНТАЖ ТИПОВОГО
ОГРАЖДЕНИЯ 502,5
П.М.

МОНТАЖ 2-Х ВОРОТ
ШИРИНОЙ 8 М

МОНТАЖ КАЛИТКИ ШИРИНОЙ
1,5 М

*Инженер-строитель по техническому
названию ООО „Авангард-Агро-Фреи“ Сергей Кондратов А.С.*